



PARTICOLARE SISTEMAZIONE IDRAULICA - RIO pk 81+972


Scala 1:100

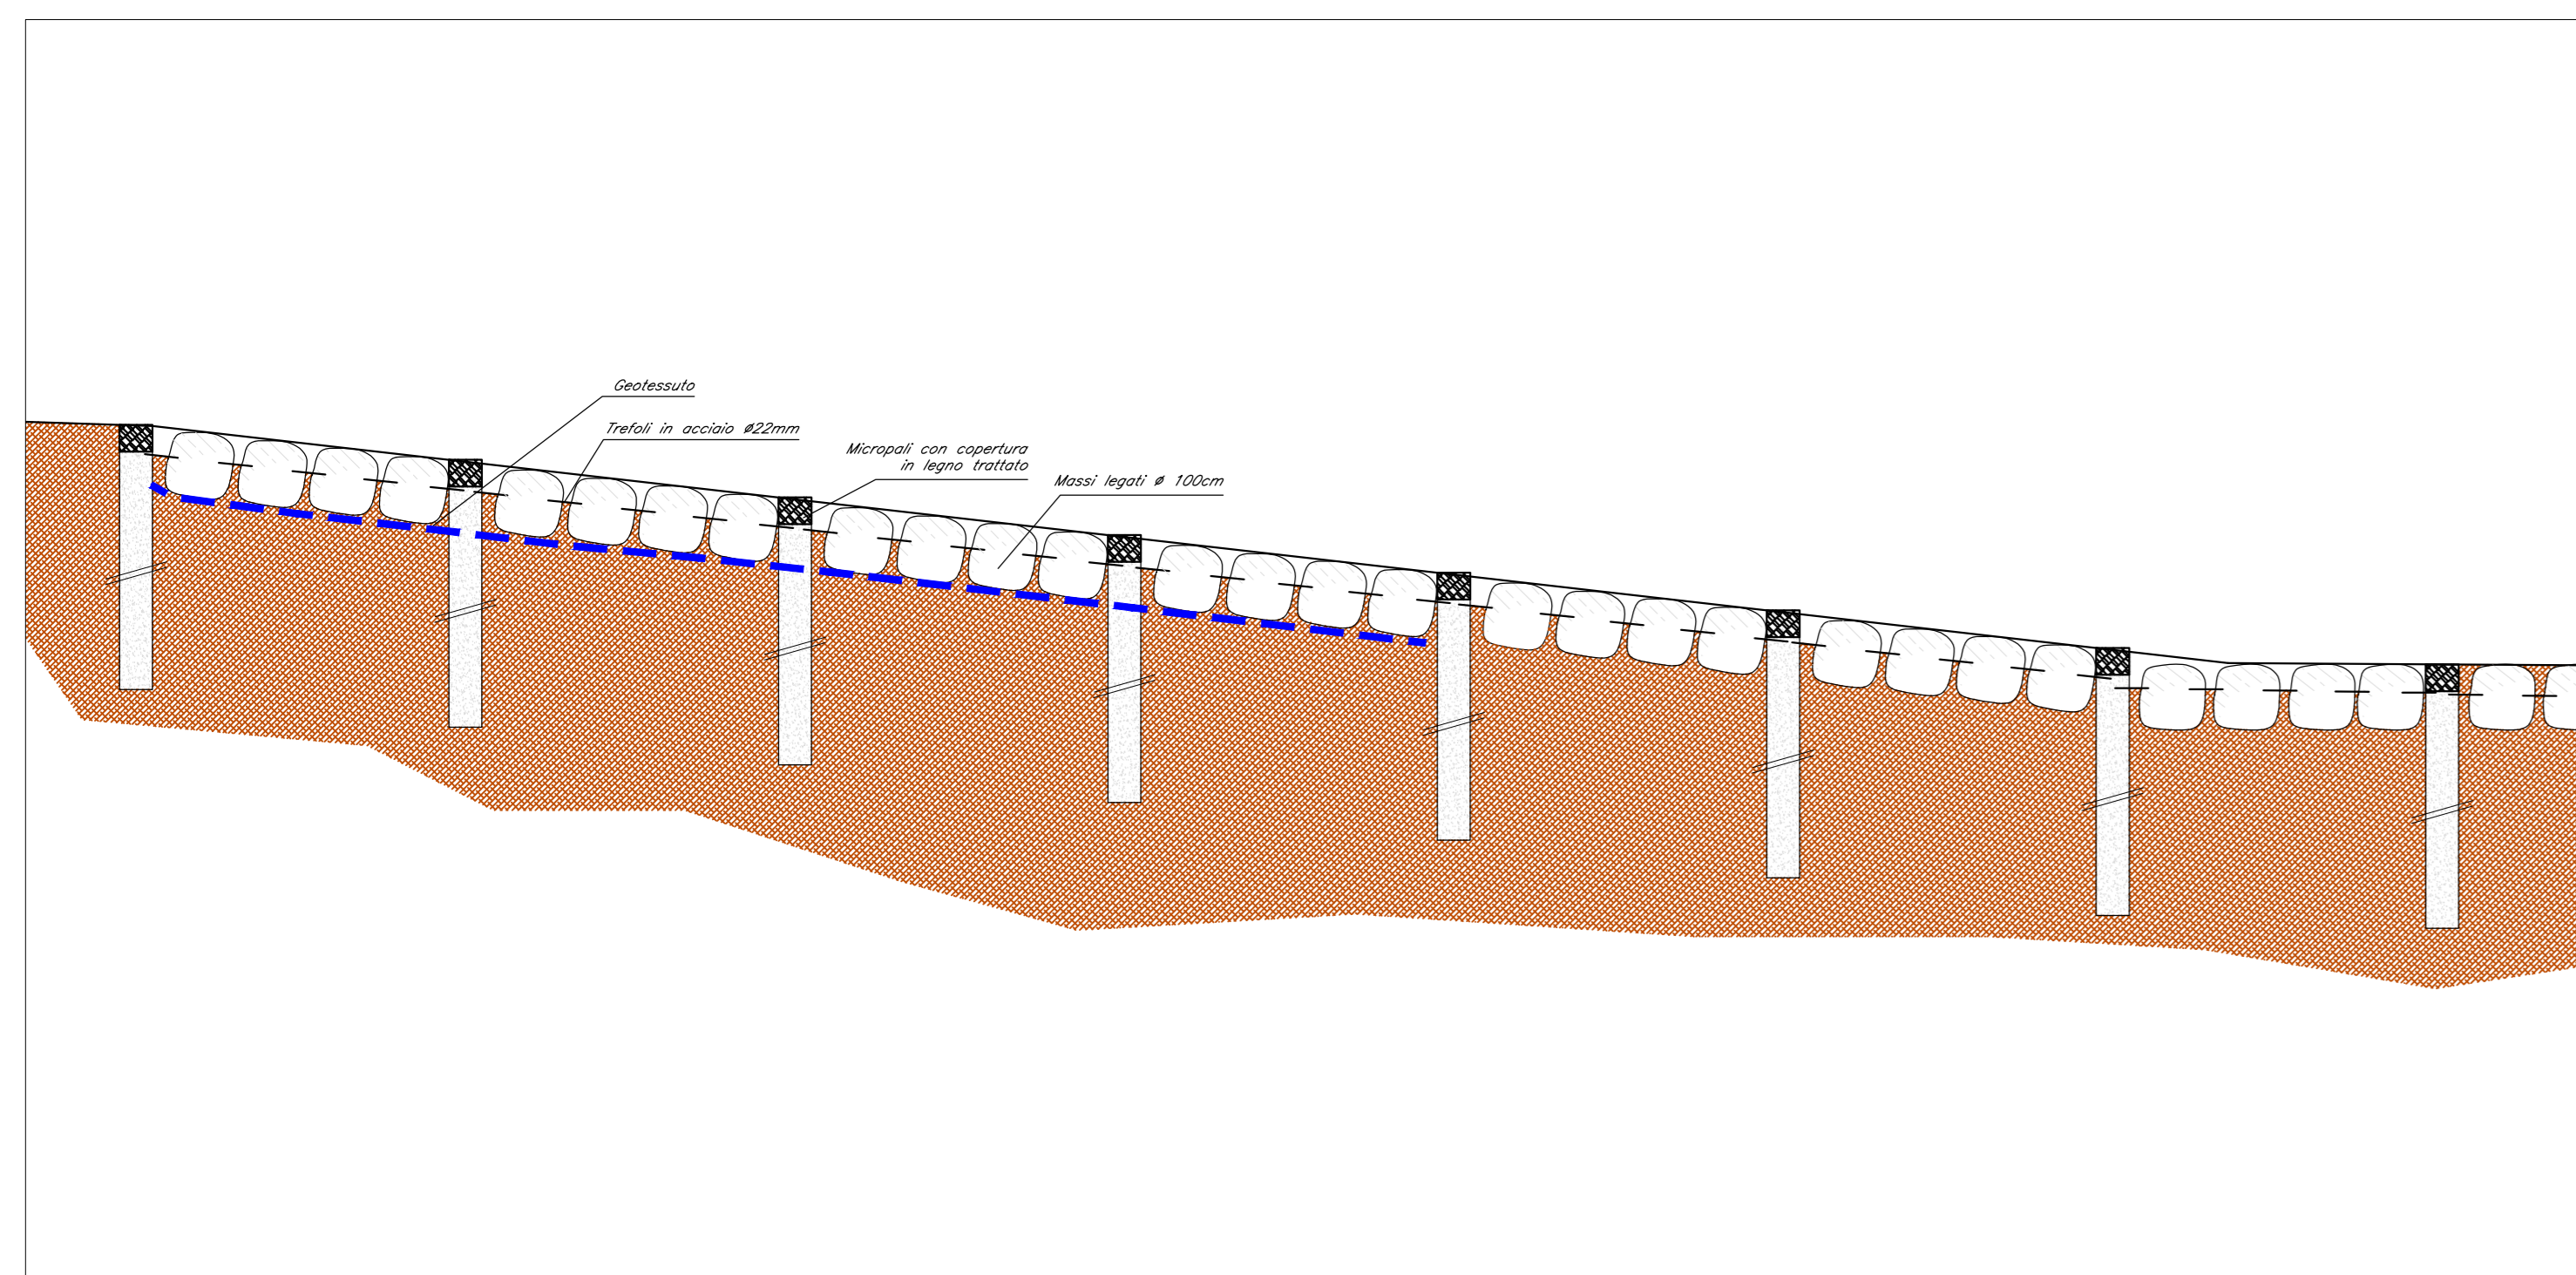


SEZIONE 47

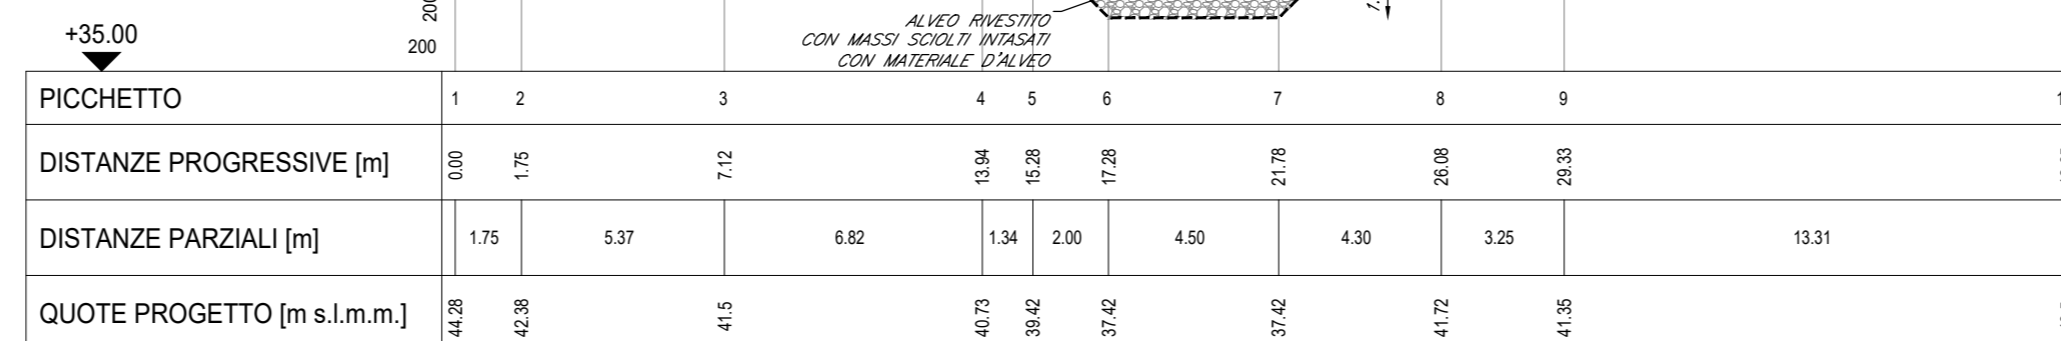


SEZIONE A

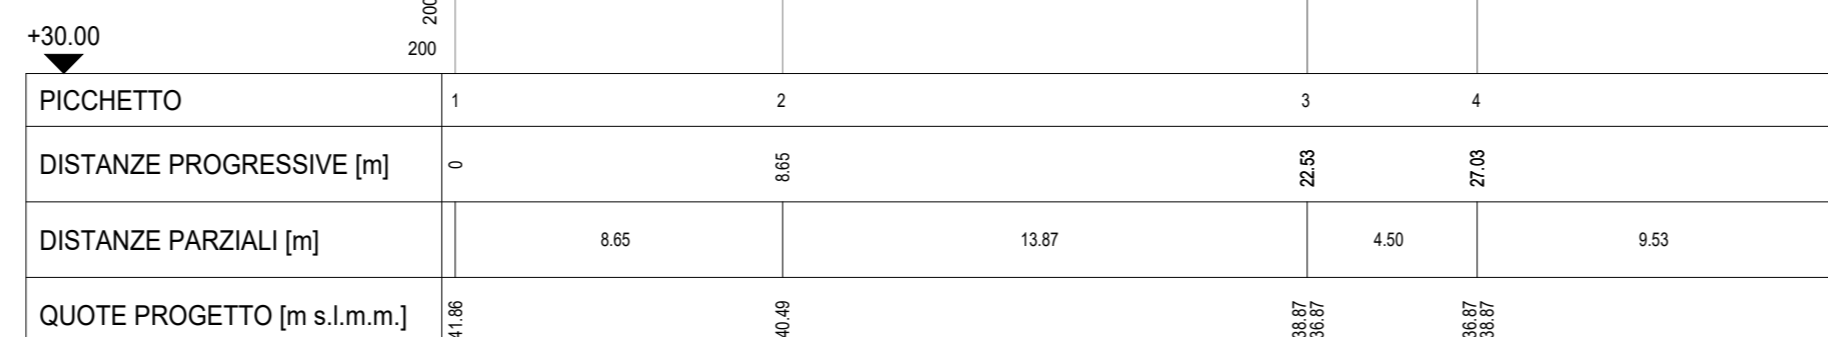


SEZIONE B

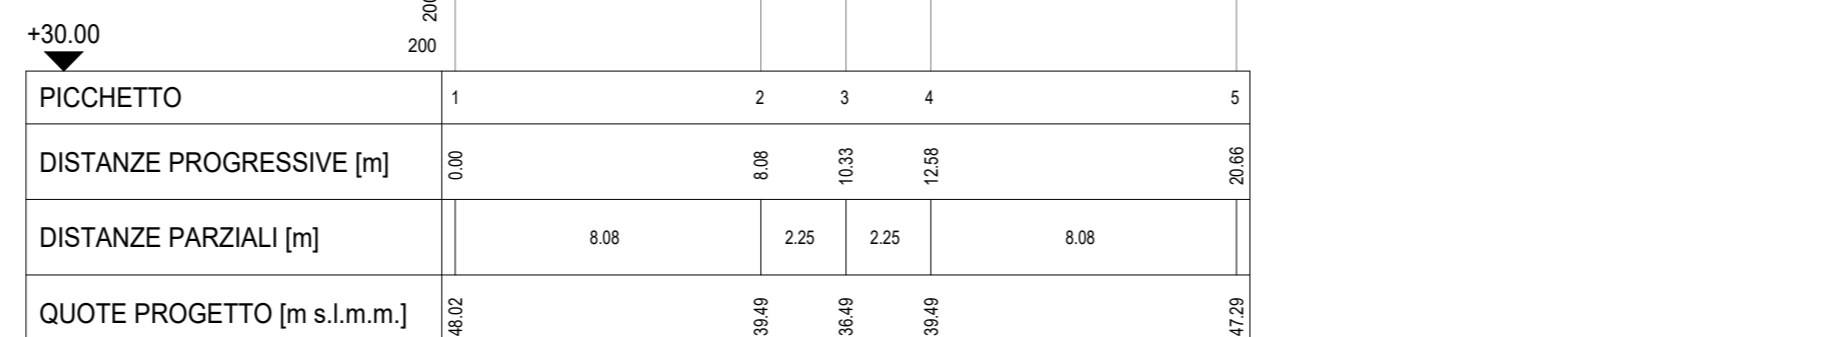

SEZIONE 42


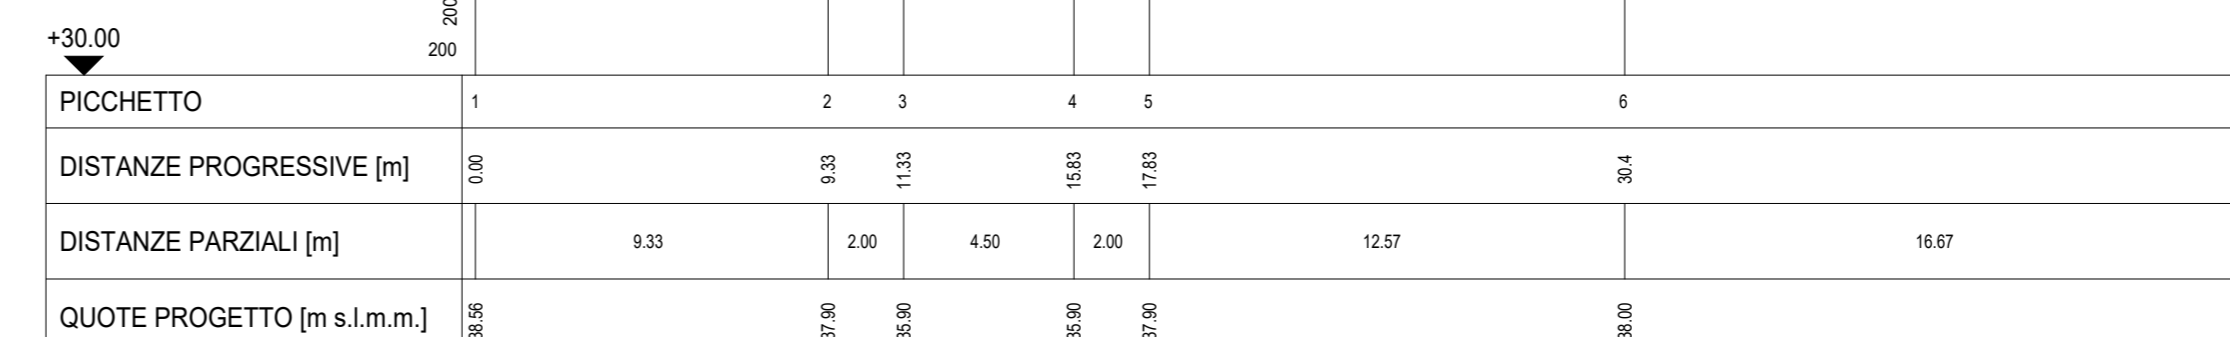


SEZIONE 212

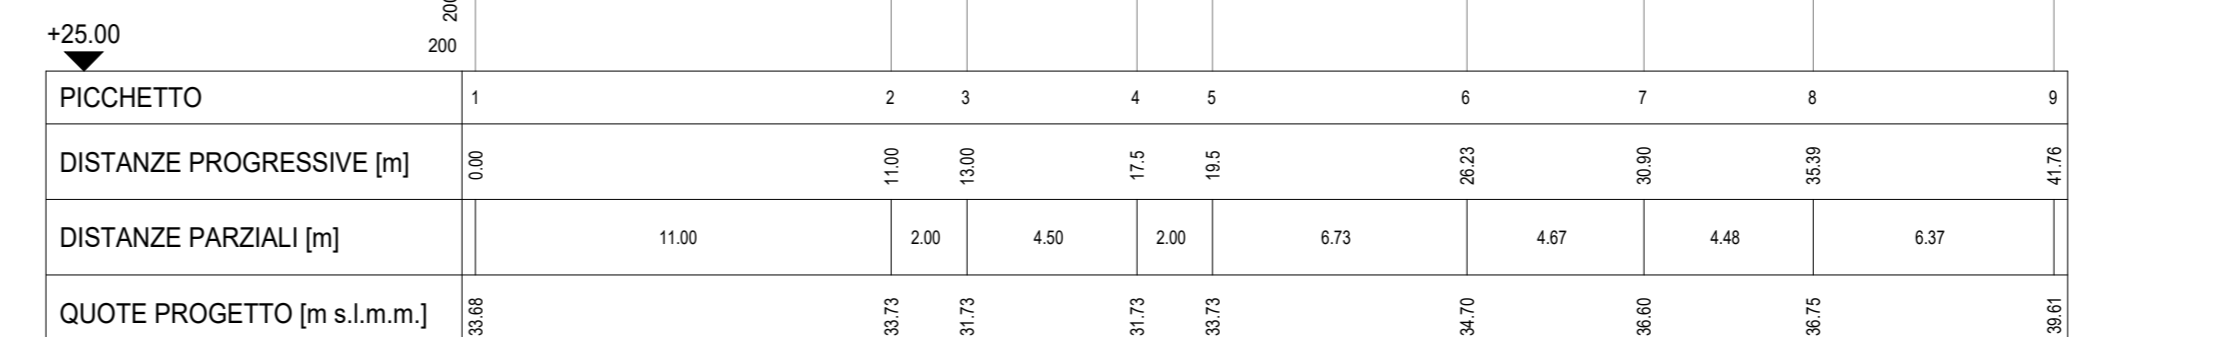

PROFILO POST OPERAM - RIO pk 81+972

Scala 1:100 - 1:1000

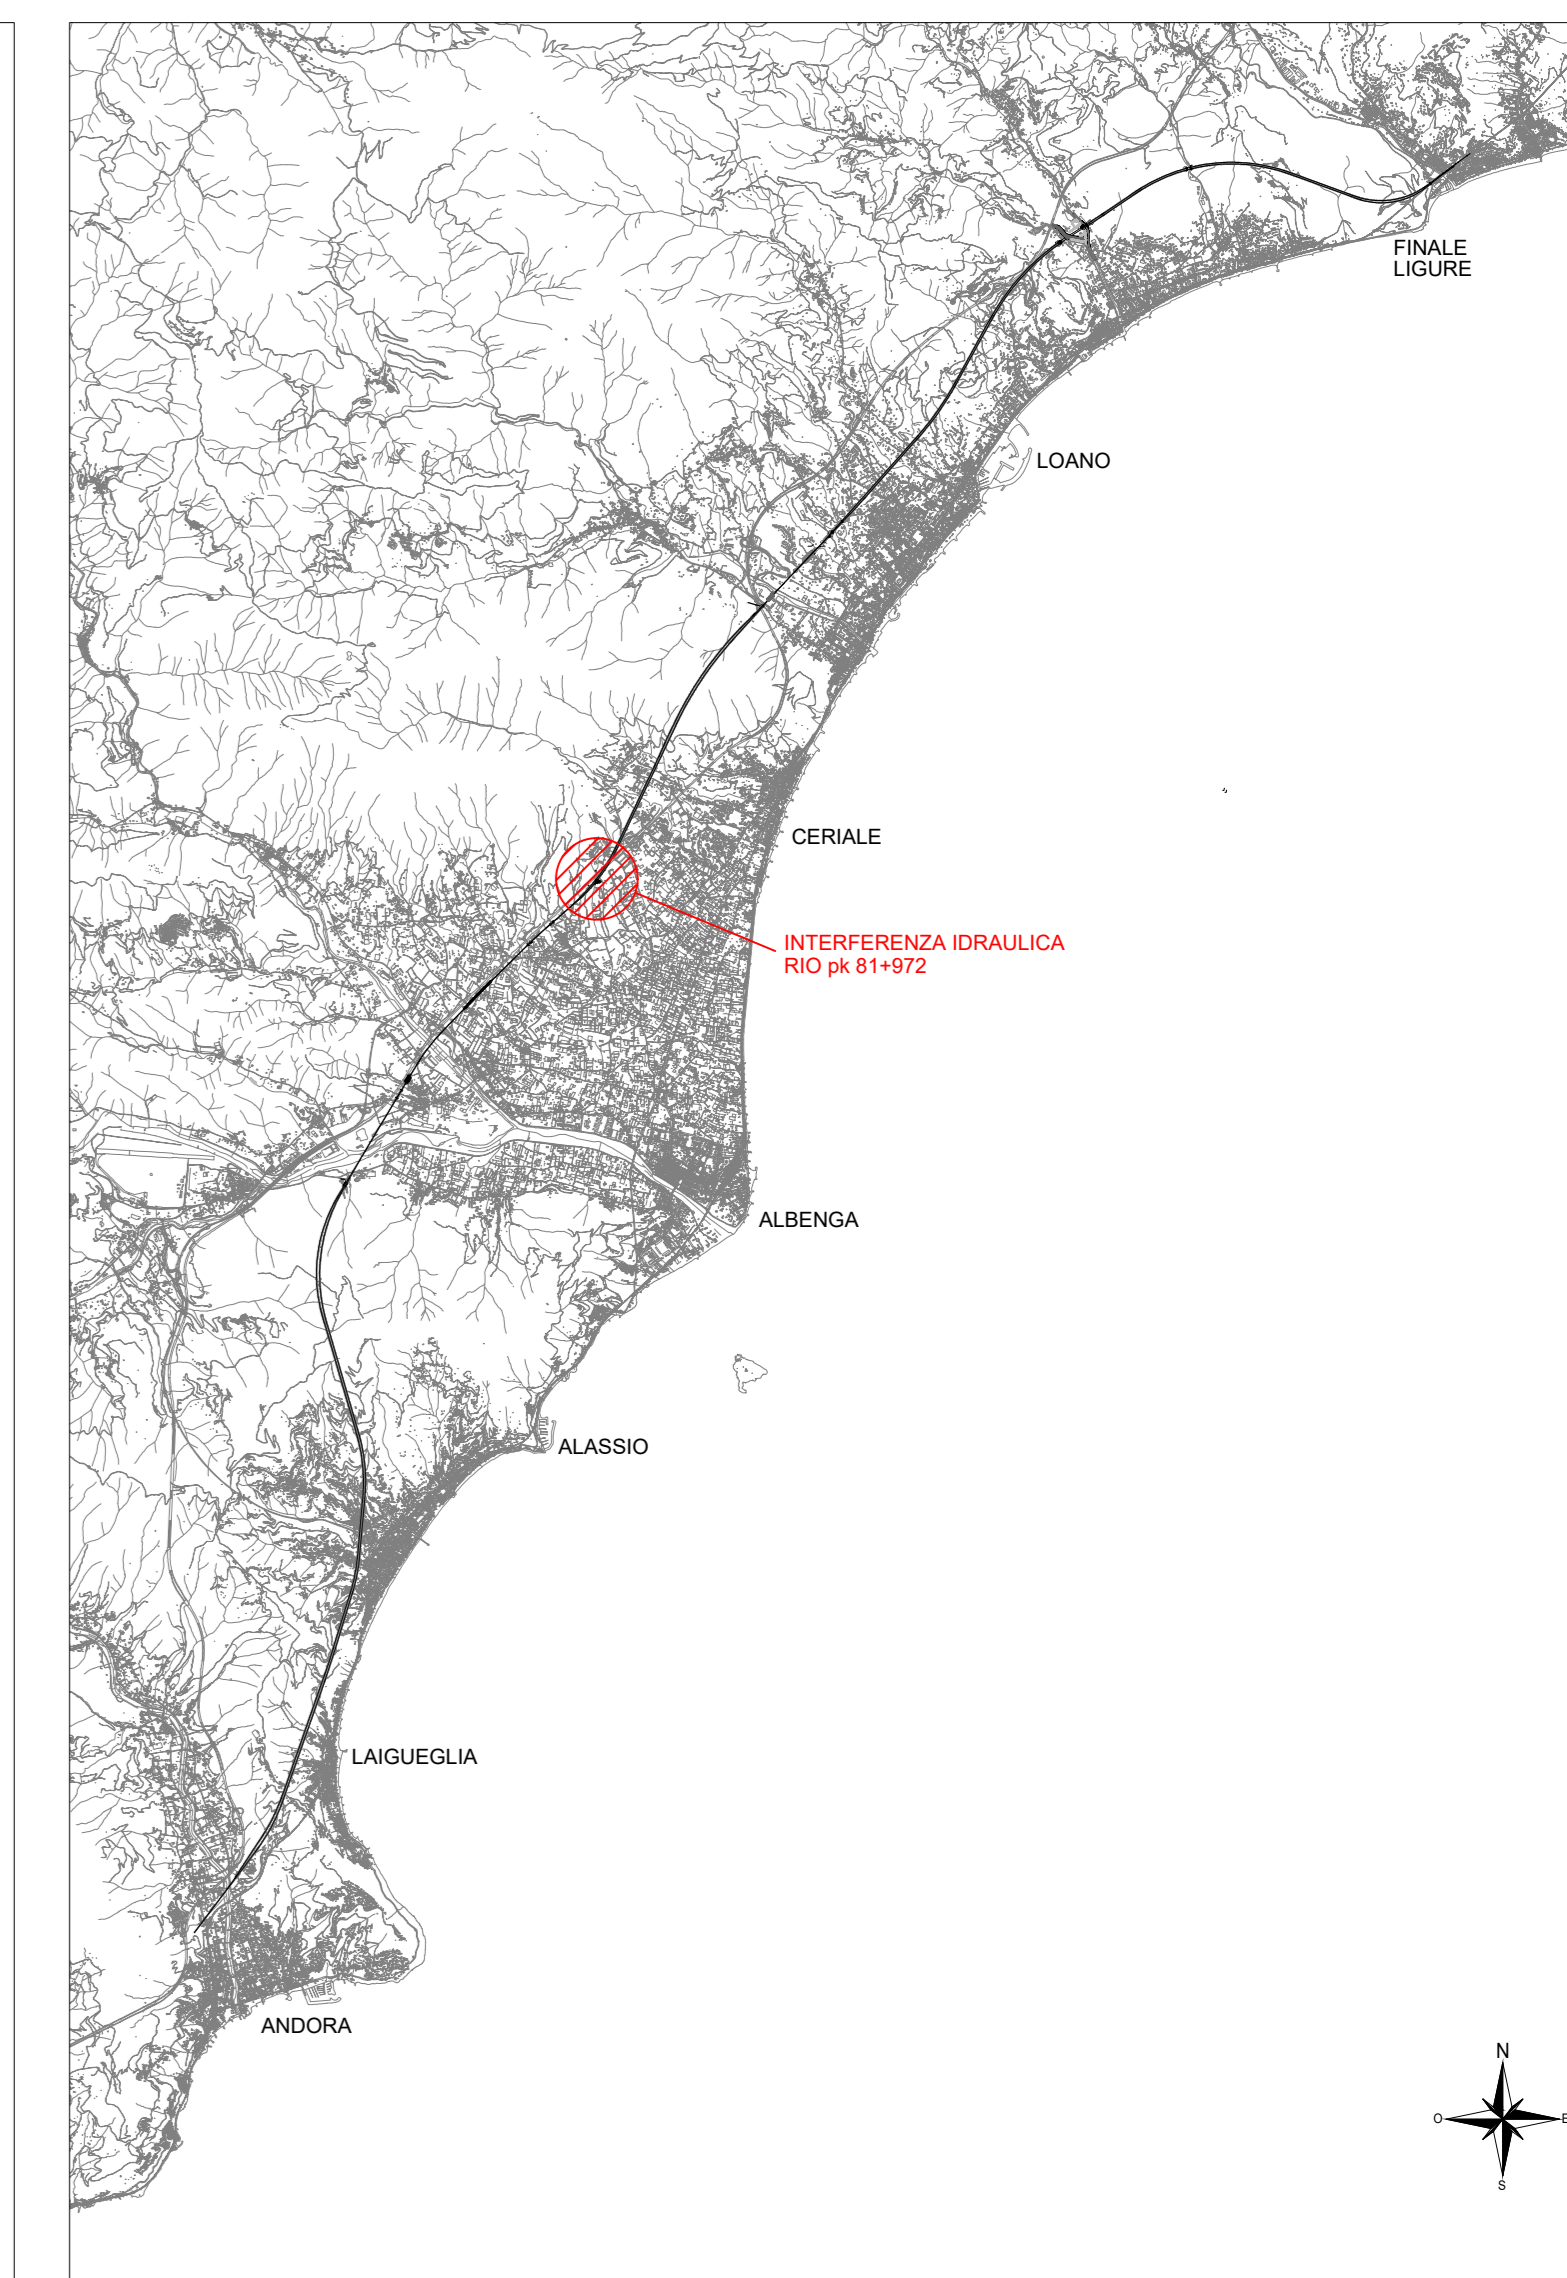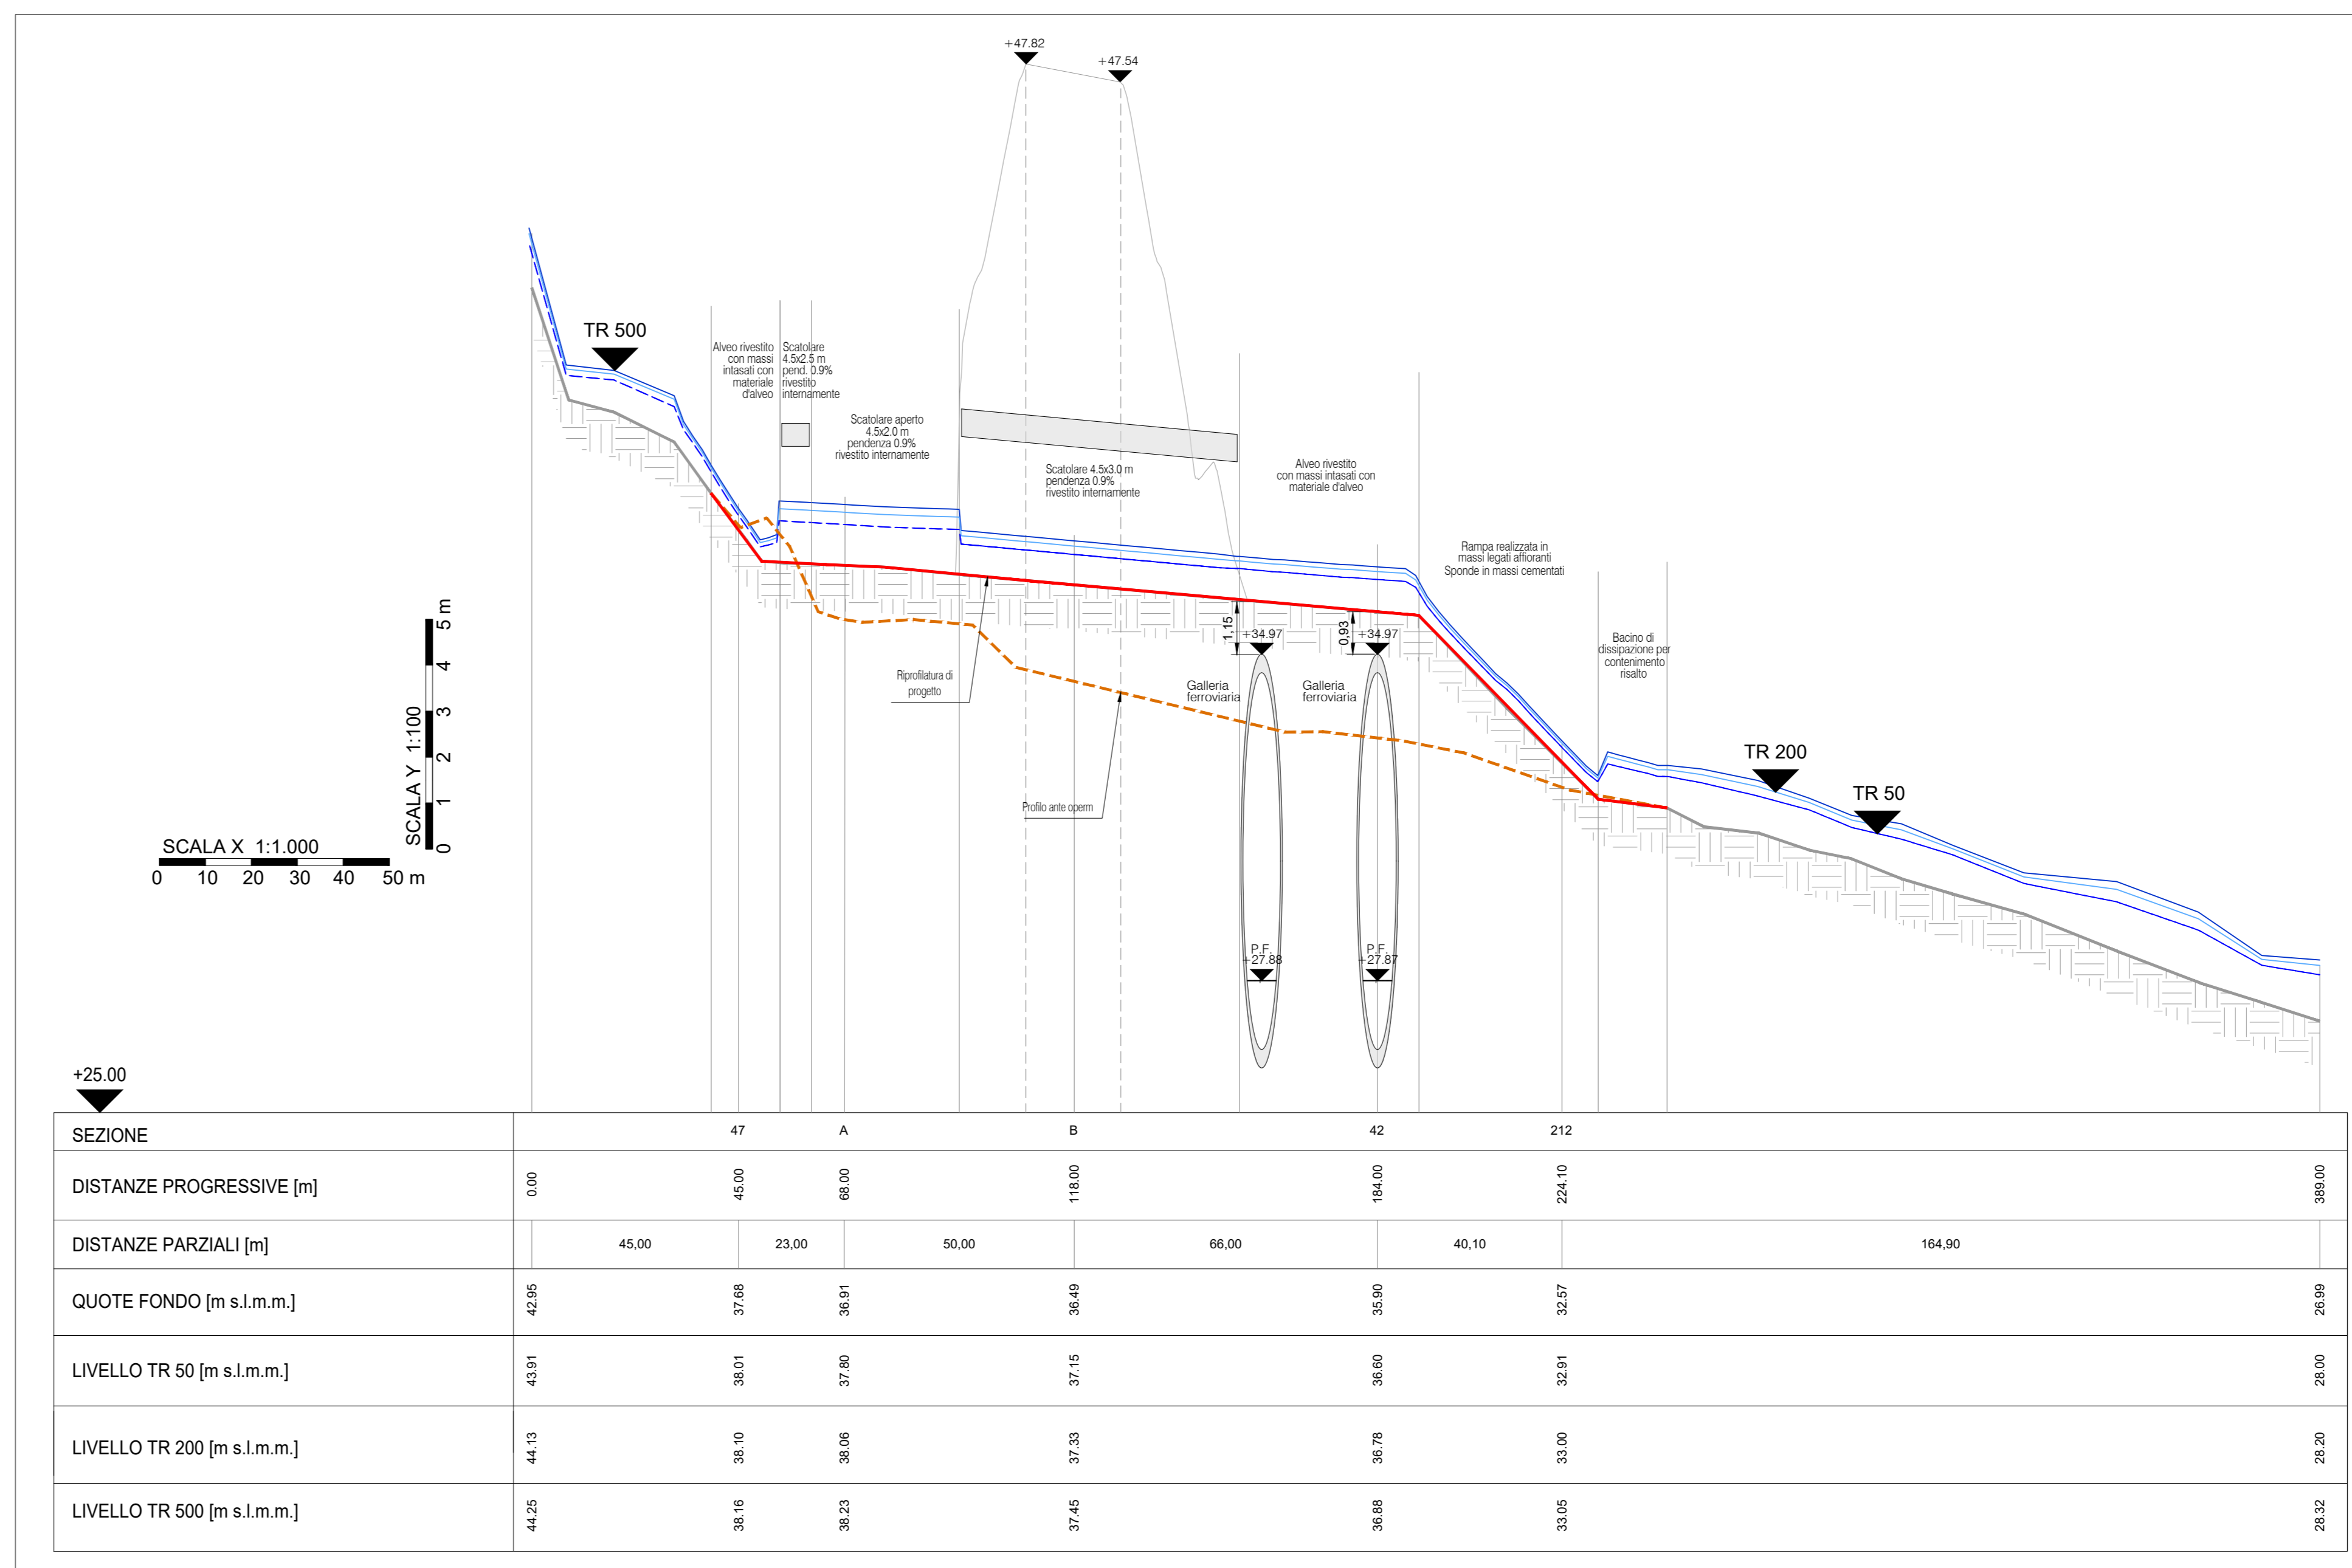

LEGENDA

- LIVELLO TR500
- LIVELLO TR200
- LIVELLO TR50
- TERRENO ESISTENTE
- SEZIONE
- SEZIONE X n°

COMMITTENTE: **RFI** RETE FERROVIARIA ITALIANA GRUPPO FERROVIE DELLO STATO ITALIANE

PROGETTAZIONE: **ITALFERR** INFRASTRUTTURE FERROVIARIE

U.O. PROGETTAZIONE INTEGRATA NORD

PROGETTO DEFINITIVO

RADDOPPIO DELLA LINEA GENOVA - VENTIMIGLIA
TRATTA FINALE LIGURE - ANDORA

ELABORATI DI IDROLOGIA E IDRAULICA
Rio - pk 81+972
Planimetria sistemazione idraulica - Pianta, profilo e sezione tipo

SCALA: varie

Rev.	Descrizione	Redatto	Data	Verificato	Data	Approvato	Data	A. Perigo
A	Emissione esecutiva	D. Pavesi	Gen. 2022	L. Batti	Gen. 2022	D. Pavesi	Gen. 2022	Gen. 2022

File: IV000028P2D0202001A.DWG n. Etab.: 1