SISTEMAZIONE AMBIENTALE - SEZIONI TRASVERSALI FOSSO 1

SEZIONE N. : 1
QT. PROGETTO : 29.752
DIST.PROG. : 0+000.000
DIST.SUCC. : 161.954

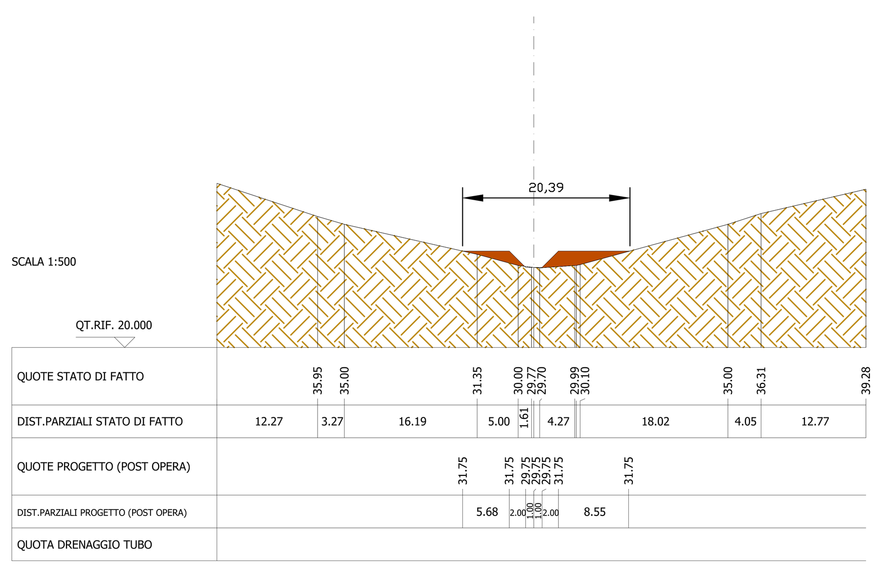

SEZIONE N. : 2
QT. PROGETTO : 56.367
DIST.PROG. : 0+161.954
DIST.PREC. : 161.954
DIST.SUCC. : 121.701

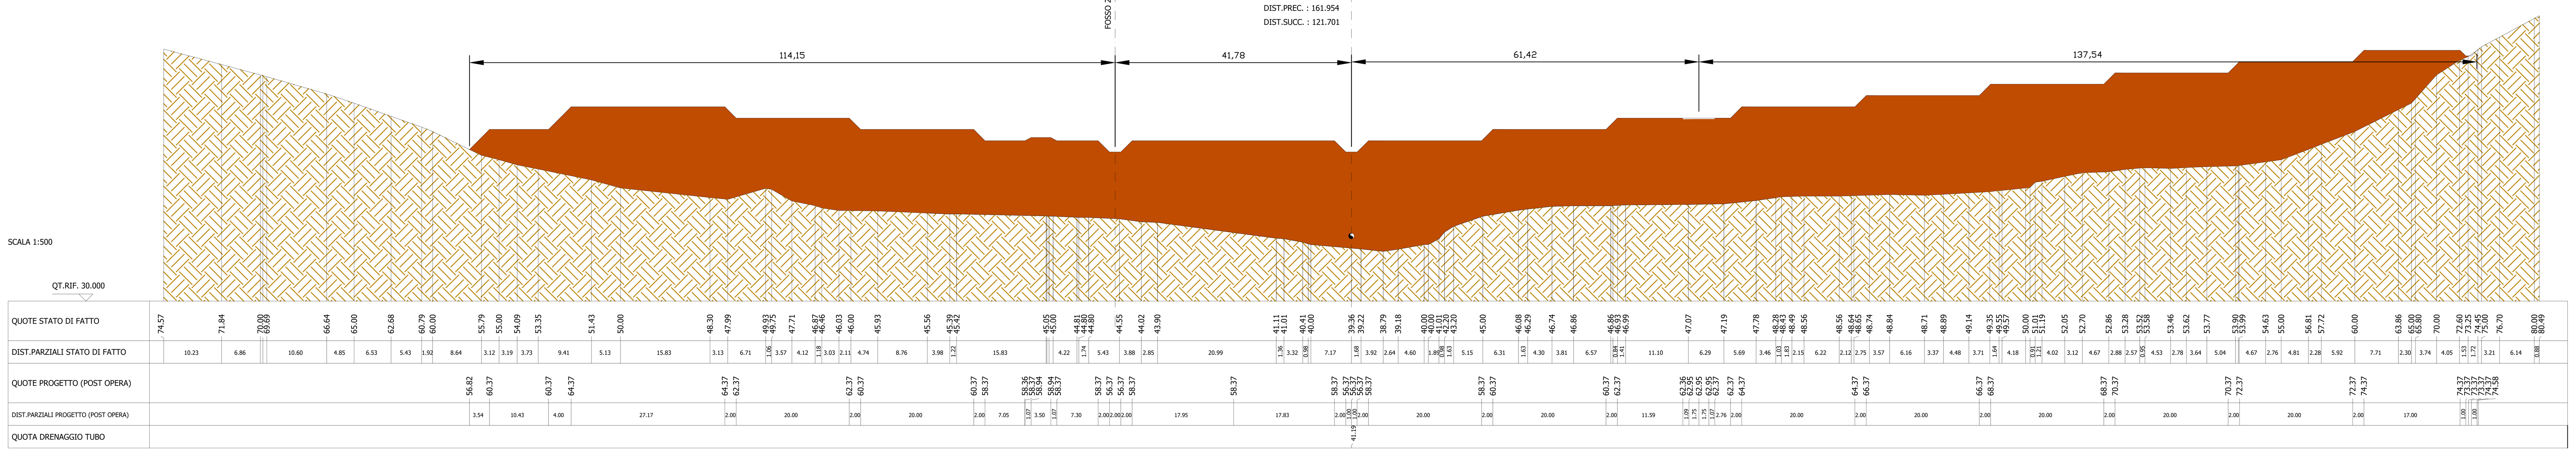

SEZIONE N. : 3
QT. PROGETTO : 64.405
DIST.PROG. : 0+283.655
DIST.PREC. : 121.701
DIST.SUCC. : 112.178

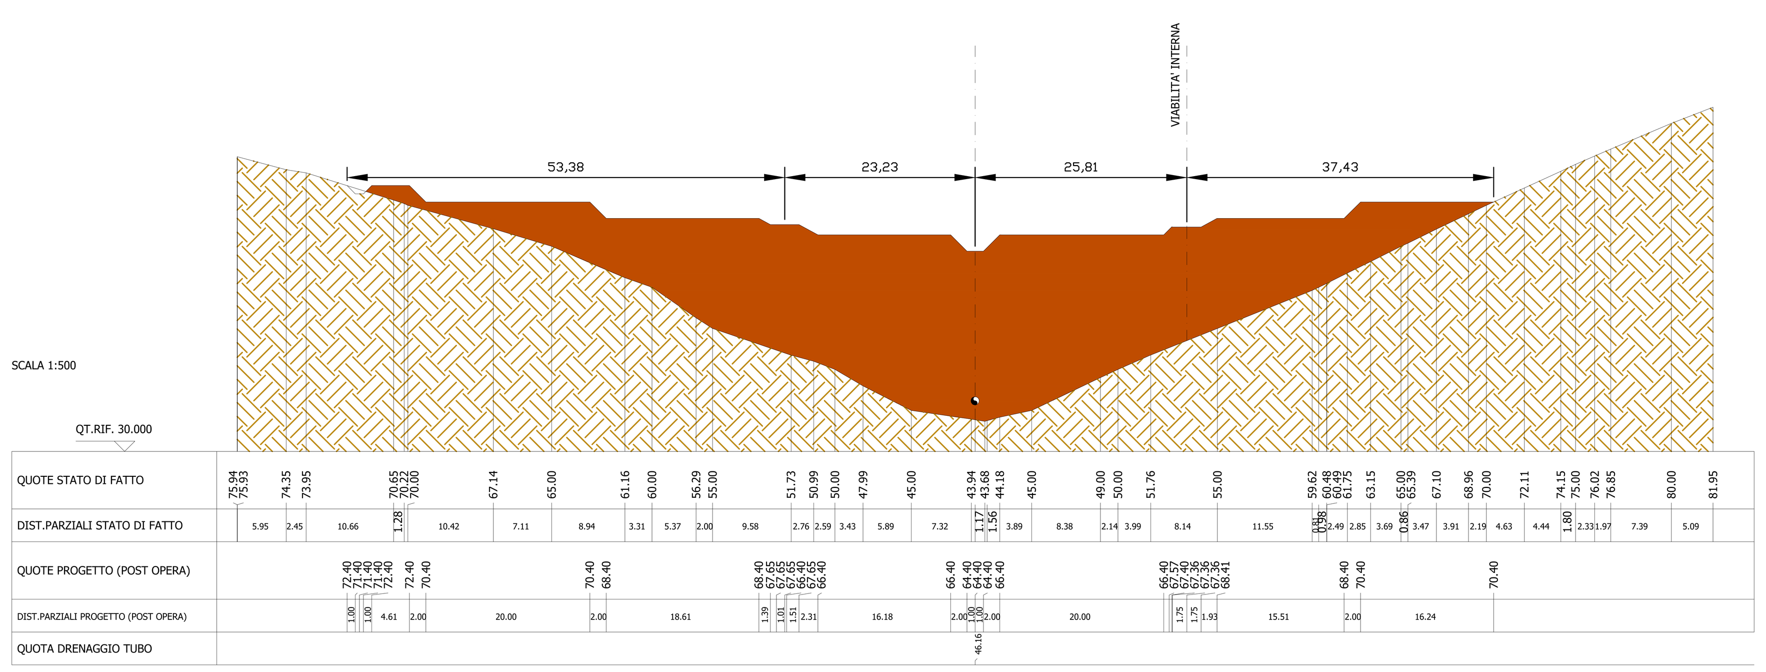

SEZIONE N. : 4
QT. PROGETTO : 64.422
DIST.PROG. : 0+395.833
DIST.PREC. : 112.178
DIST.SUCC. : 144.126

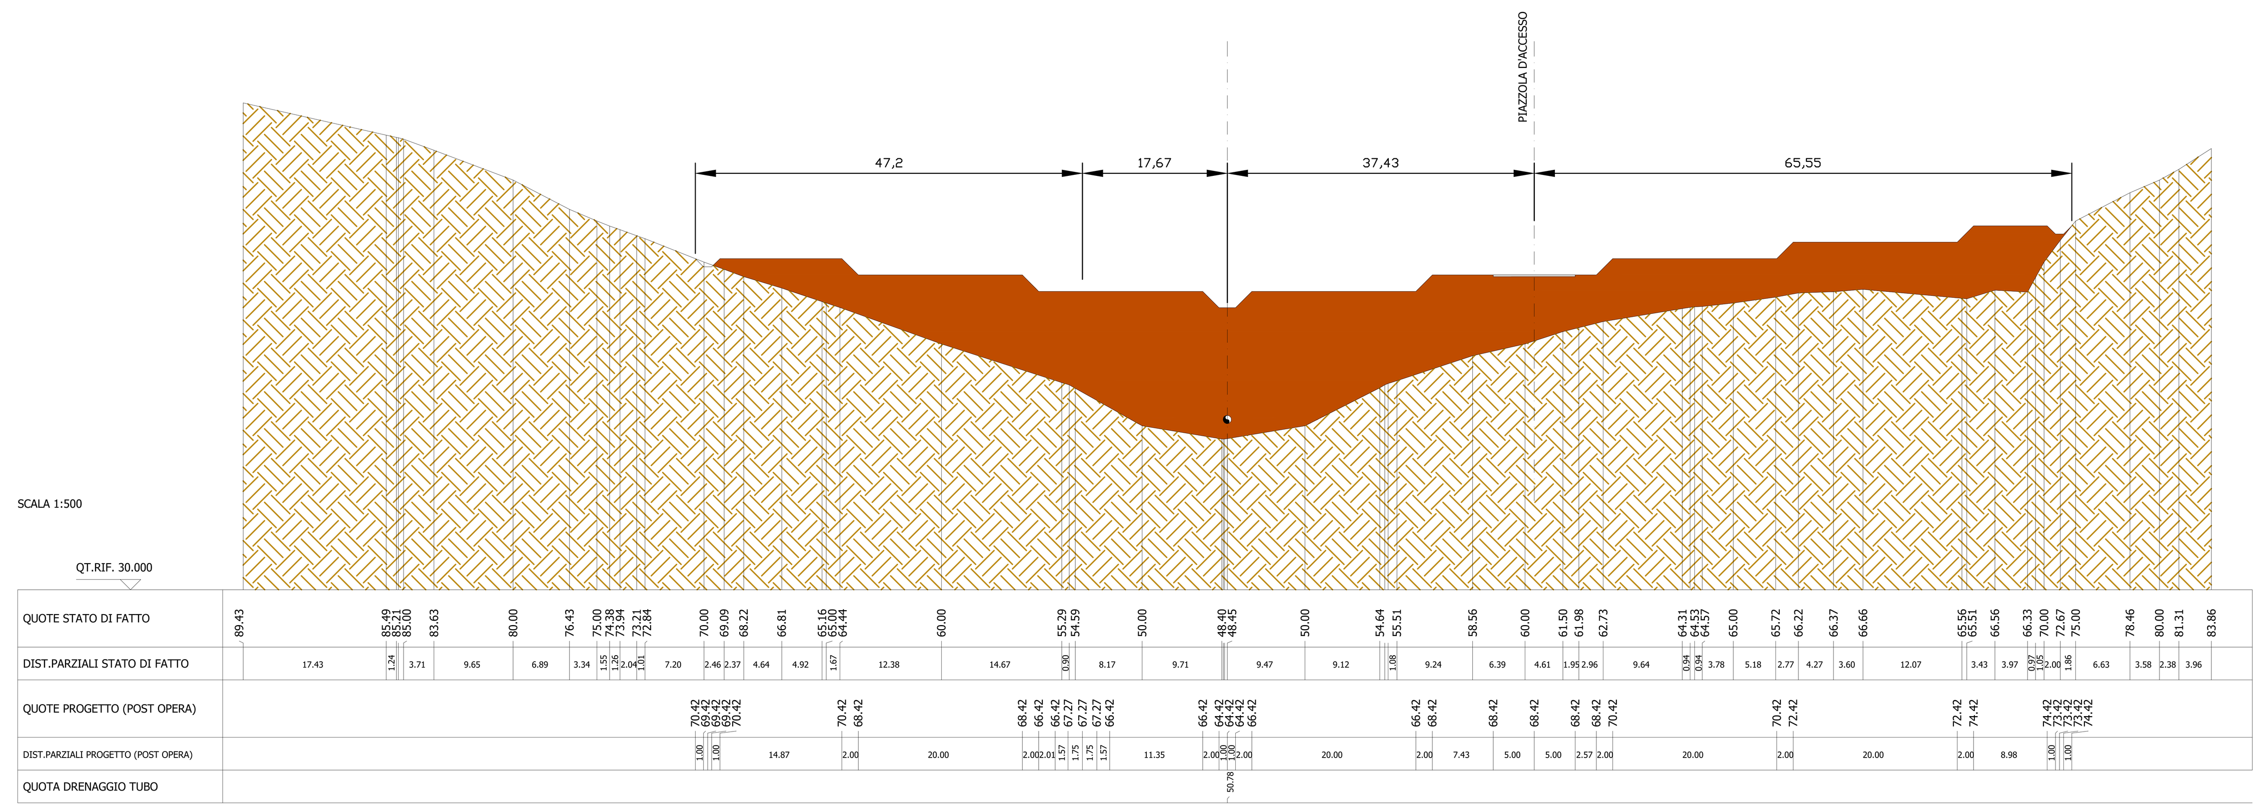

SEZIONE N. : 5
QT. PROGETTO : 64.445
DIST.PROG. : 0+539.959
DIST.PREC. : 144.126
DIST.SUCC. : 89.585

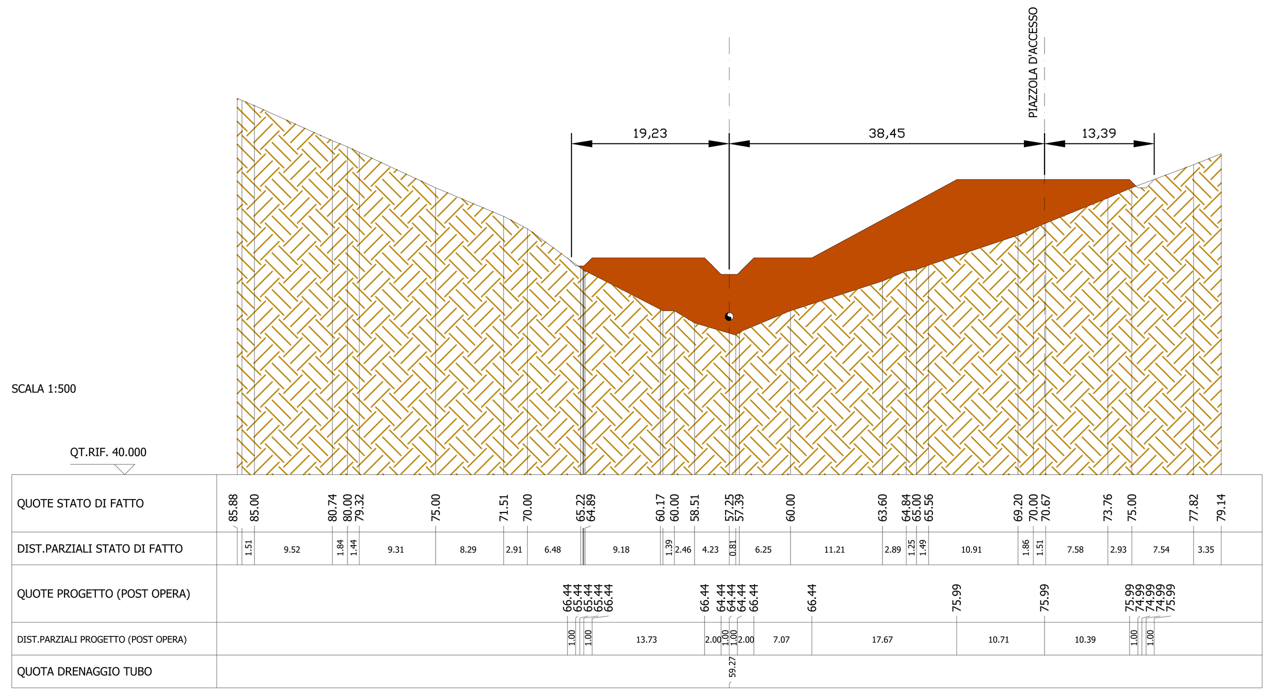

SEZIONE N. : 6
QT. PROGETTO : 64.458
DIST.PROG. : 0+629.544
DIST.PREC. : 89.585

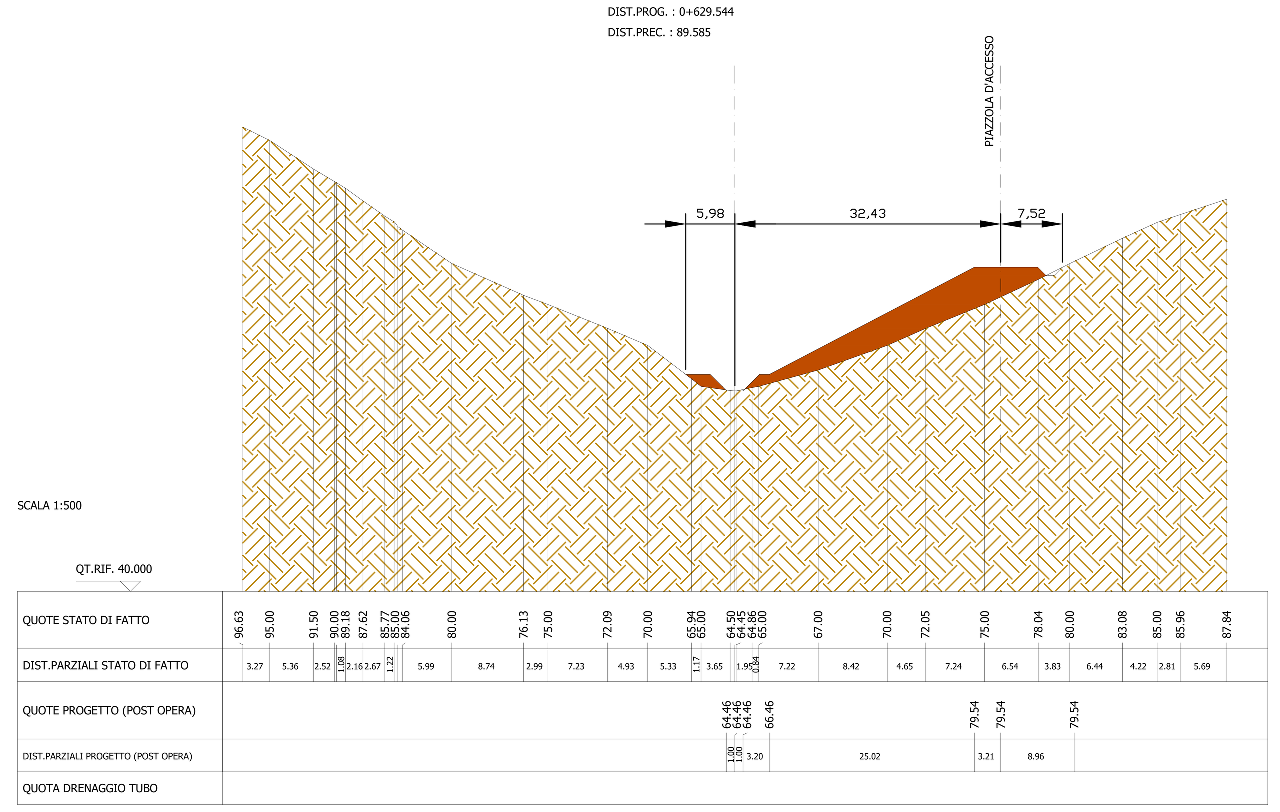

KEYPLAN

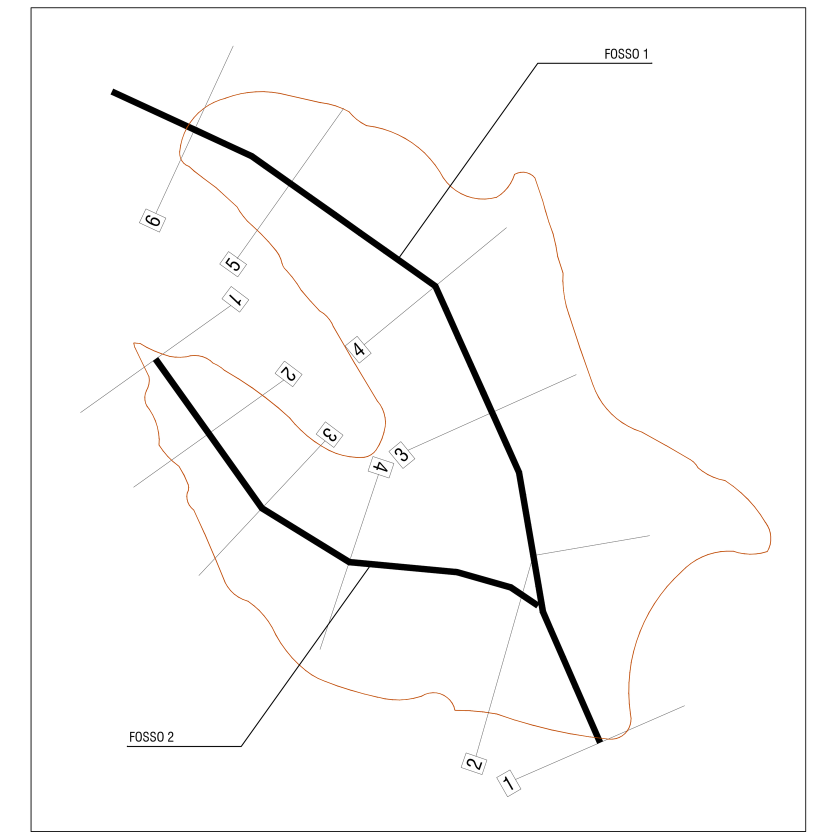

COMMITTENTE: RFI RETE FERROVIARIA ITALIANA – GRUPPO FERROVIE DELLO STATO ITALIANE

PROGETTAZIONE: ITALFERR

U.O. PROGETTAZIONE INTEGRATA NORD

PROGETTO DEFINITIVO

RADDOPPIO DELLA LINEA GENOVA - VENTIMIGLIA

TRATTA FINALE LIGURE - ANDORA

I 18 - SITO DI VILLANOVA DI ALBENGA

SISTEMAZIONE AREE SITO
Sezioni trasversali di progetto tav.1/2

SCALA: 1:500

COMMESSA	LOTTO	FASE	ENTE	TIPO DOC.	OPERA/DISCIPLINA	PROGR.	REV.
IV0I	00	D	26	W8	IAX300	001	A

Rev.	Descrizione	Redatto	Data	Verificato	Data	Approvato	Data	Autorizzato Data
A	Emissione esecutiva	F. Eusepi	Feb. 2022	M. Severi	Feb. 2022	G. Fadda	Feb. 2022	A. Perego Feb. 2022

File: IV0I00D26W8IAX300001A.DWG | n. Elab.: