SISTEMAZIONE AMBIENTALE - SEZIONI TRASVERSALI FOSSO 2

SEZIONE N. : 1
QT. PROGETTO : 75.517
DIST.PROG. : 0+013.559
DIST.SUCC. : 74.462

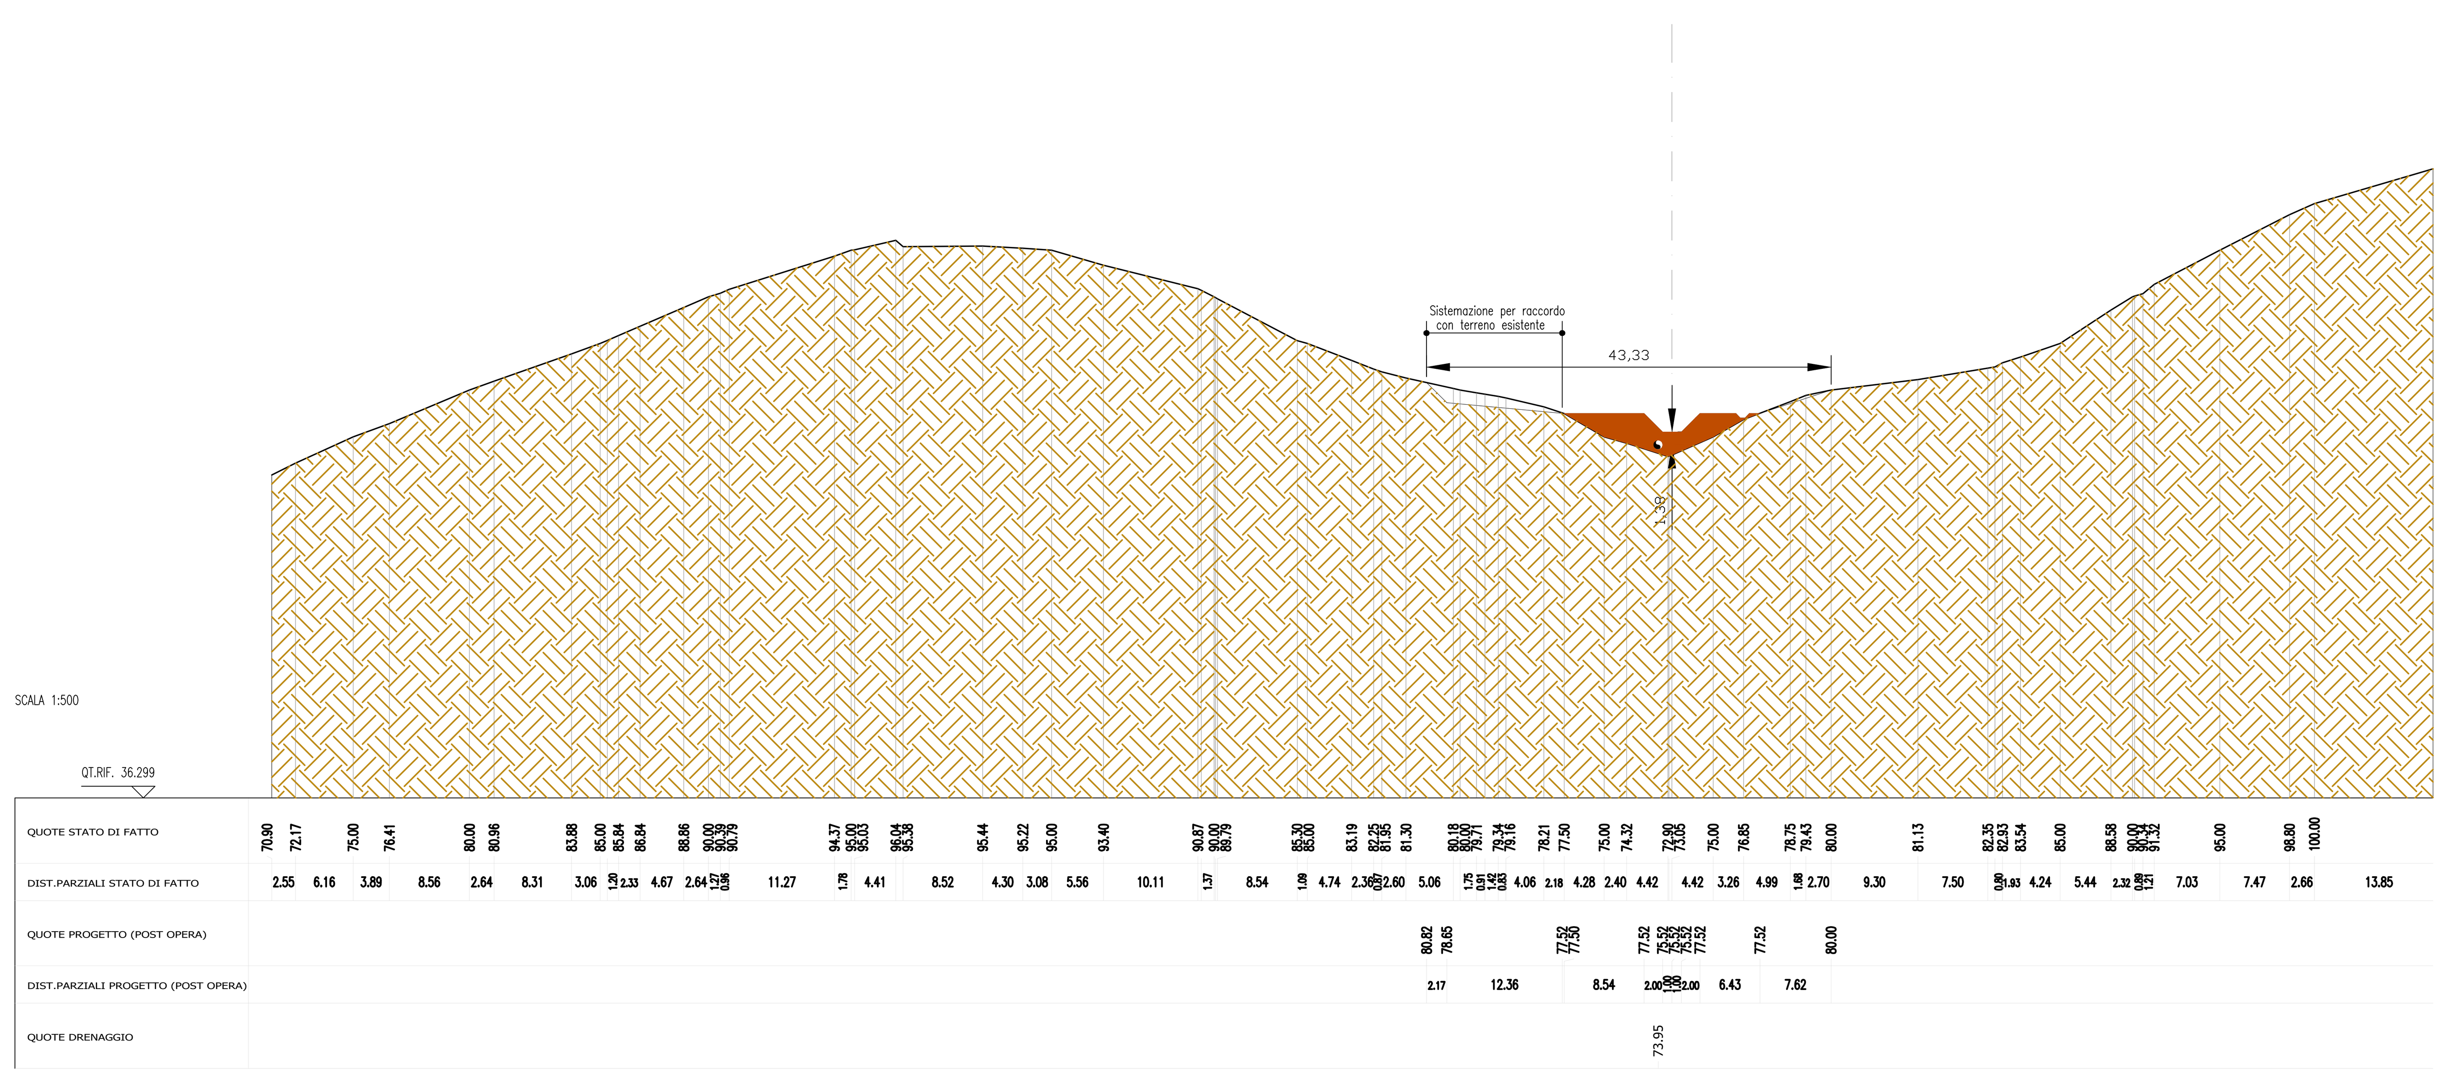

SEZIONE N. : 3
QT. PROGETTO : 73.042
DIST.PROG. : 0+160.010
DIST.PREC. : 71.989
DIST.SUCC. : 76.586

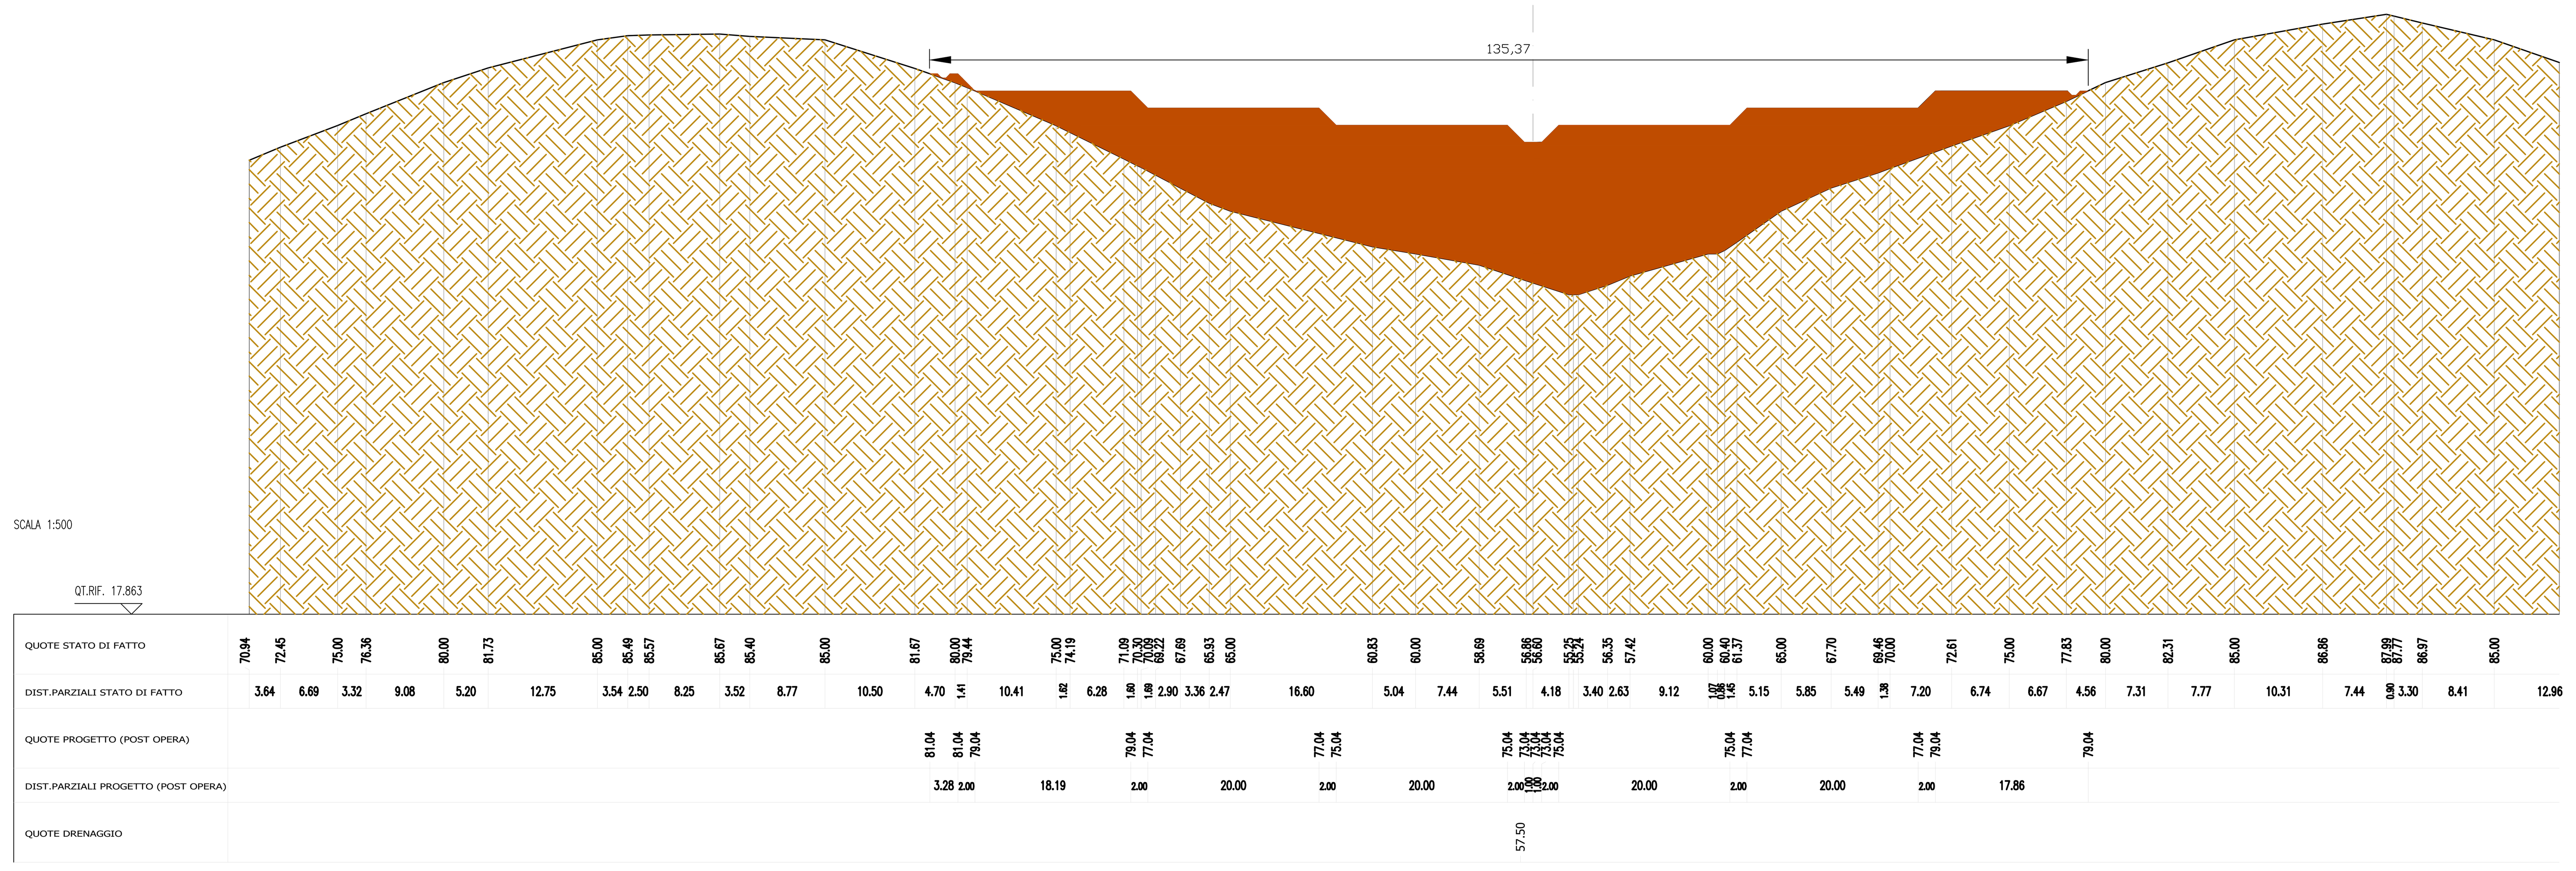

SEZIONE N. : 2
QT. PROGETTO : 74.258
DIST.PROG. : 0+088.021
DIST.PREC. : 74.462
DIST.SUCC. : 71.989

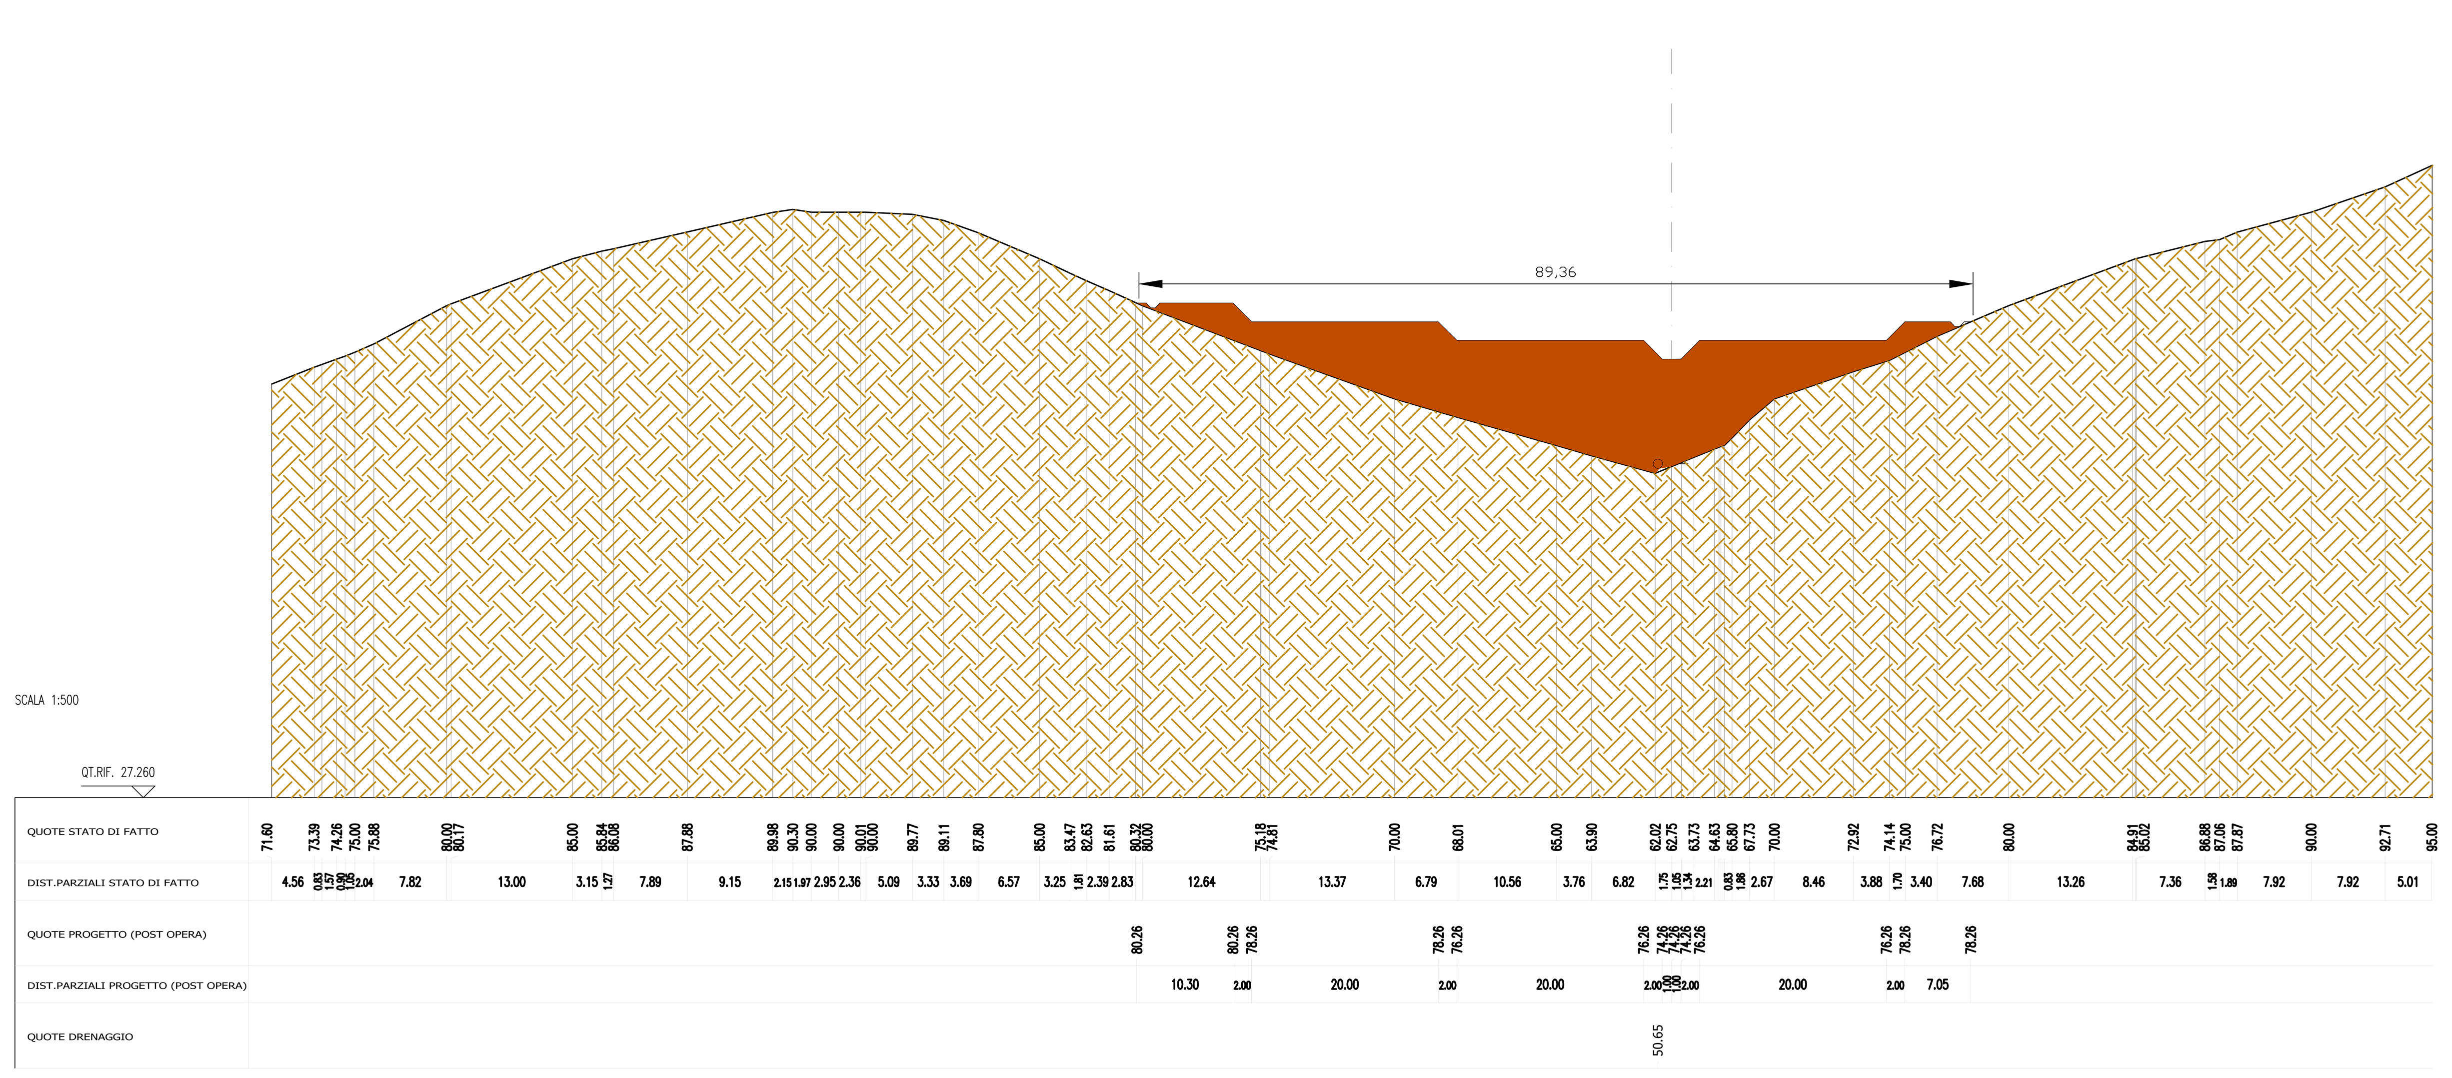

SEZIONE N. : 4
QT. PROGETTO : 70.691
DIST.PROG. : 0+236.596
DIST.PREC. : 76.586
DIST.SUCC. : 119.006

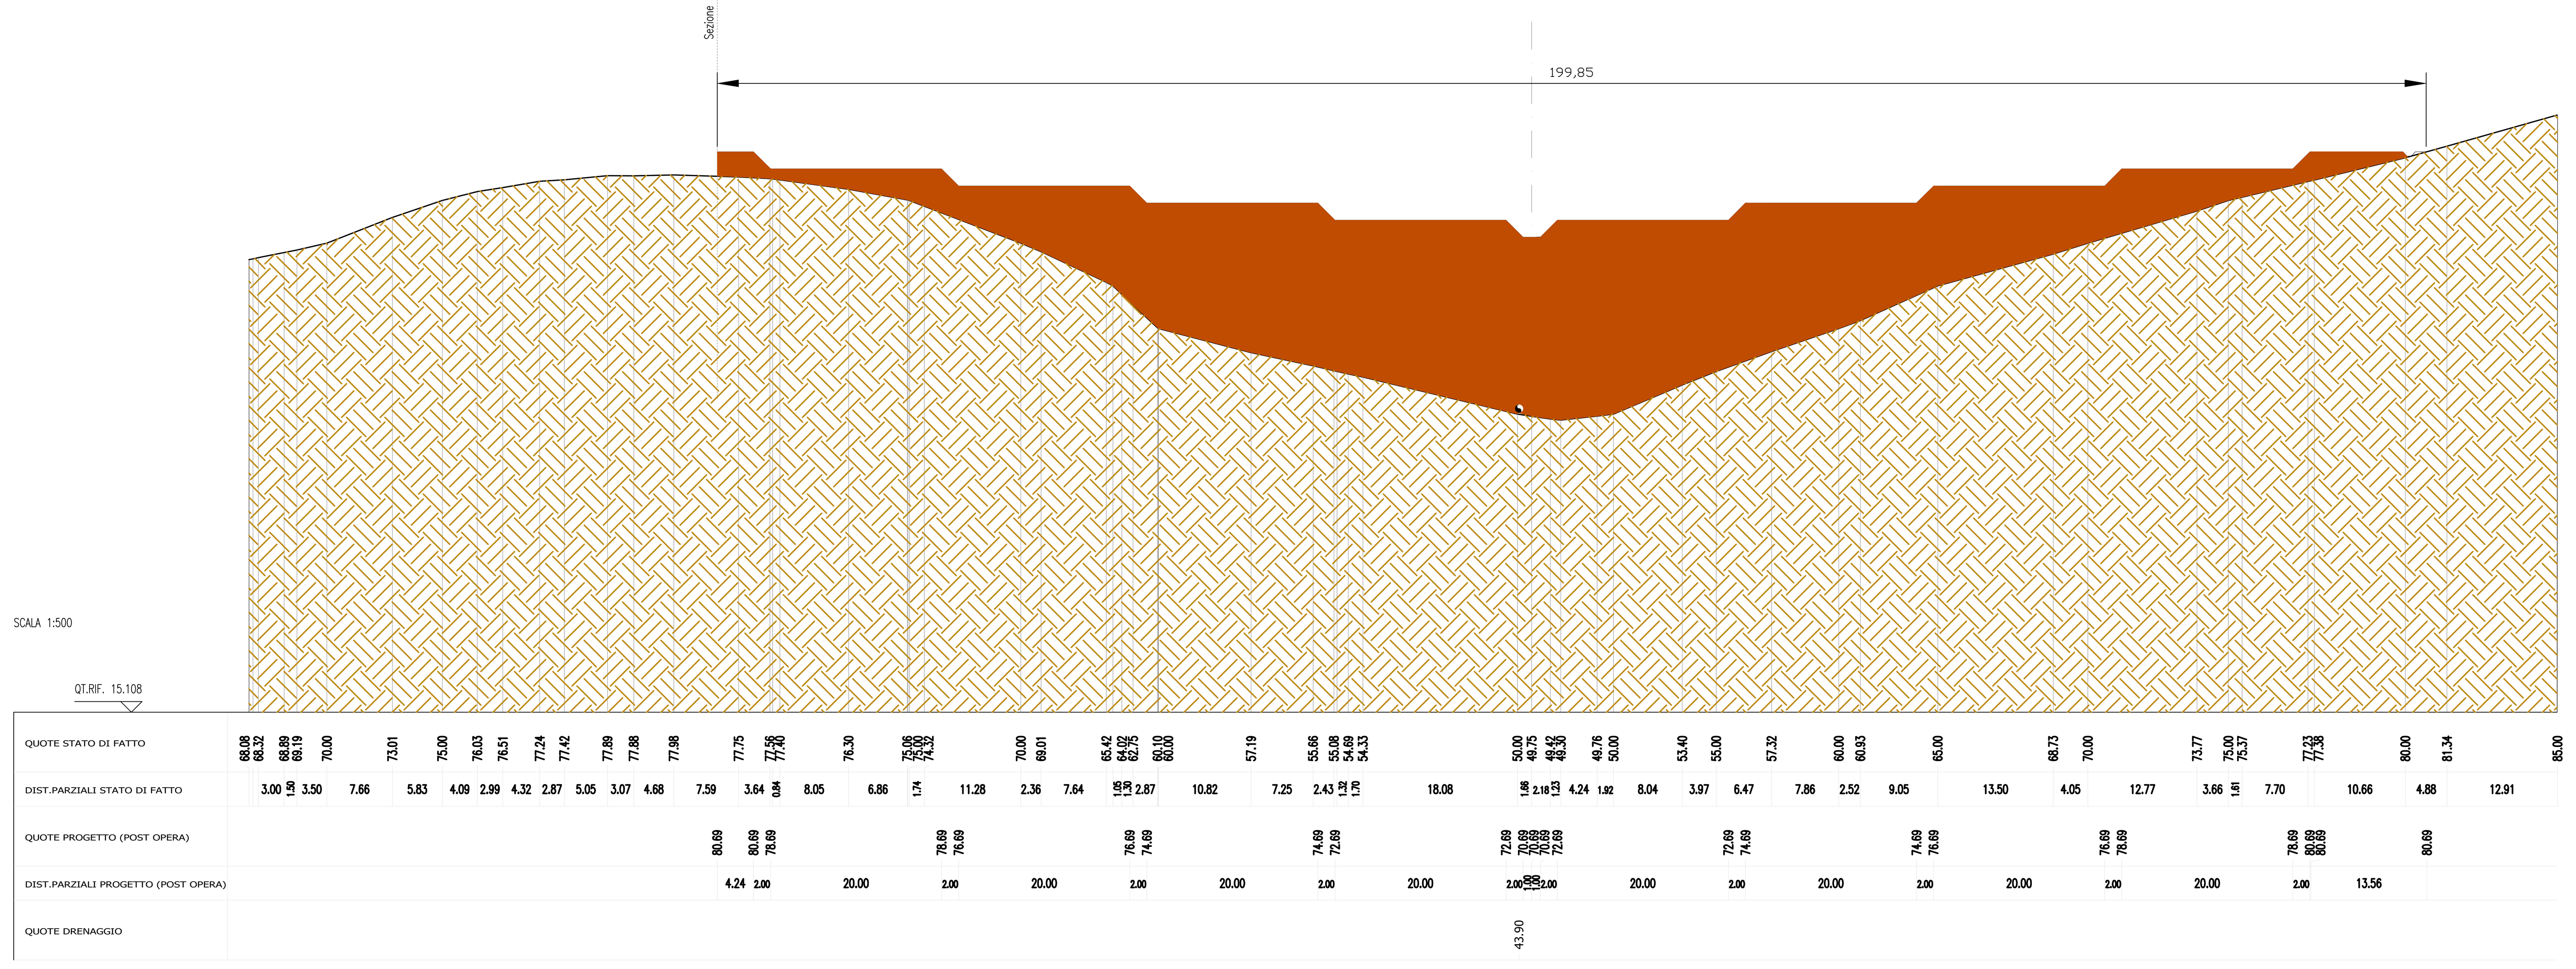

KEYPLAN

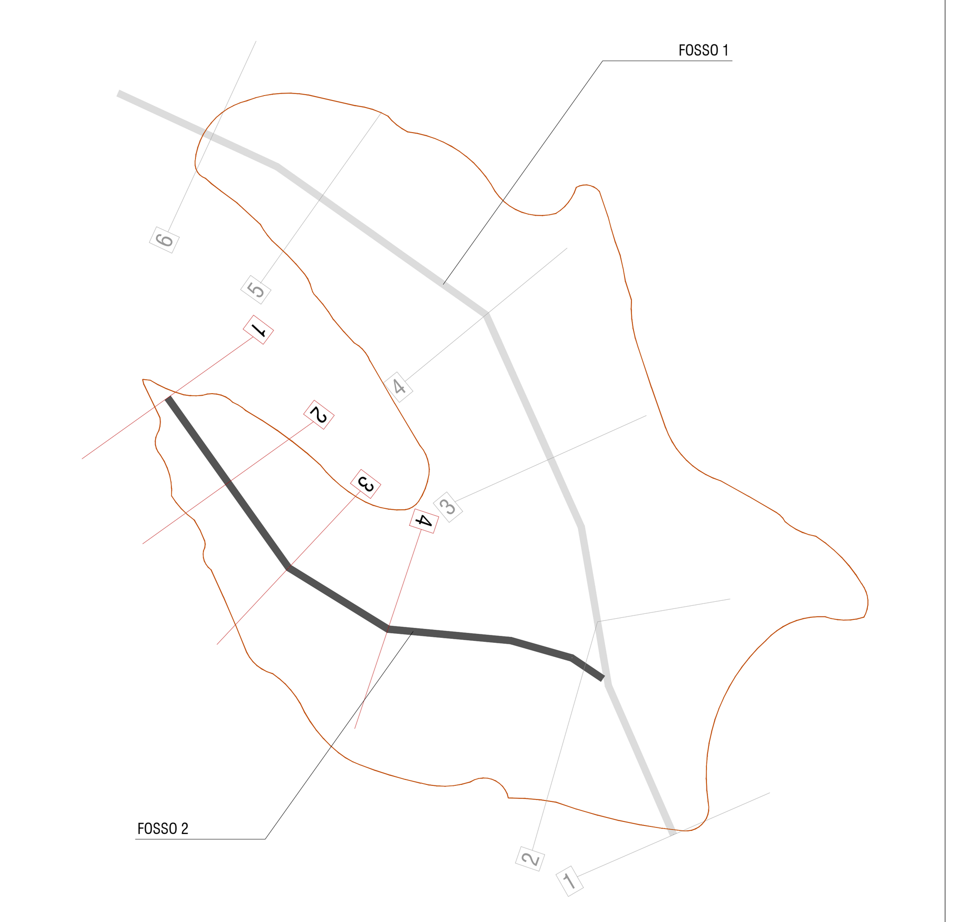

COMMITTENTE:

RFI RETE FERROVIARIA ITALIANA
GRUPPO FERROVIE DELLO STATO ITALIANE

PROGETTAZIONE:

ITALFERR
GRUPPO FERROVIE DELLO STATO ITALIANE

U.O. PROGETTAZIONE INTEGRATA NORD

PROGETTO DEFINITIVO

RADDOPPIO DELLA LINEA GENOVA - VENTIMIGLIA

TRATTA FINALE LIGURE - ANDORA

I 18 - SITO DI VILLANOVA DI ALBENGA
SISTEMAZIONE AREE SITO
Sezioni trasversali di progetto tav.2/2

SCALA: 1:500

COMMESSA	LOTTO	FASE	ENTE	TIPO DOC.	OPERA/DISCIPLINA	PROGR.	REV.
IV0I	00	D	26	W8	IAX300	002	A

Rev.	Descrizione	Redatto	Data	Verificato	Data	Approvato	Data	Autorizzato Data
A	Emissione esecutiva	F. Eusepi	Feb. 2022	M. Severi	Feb. 2022	G. Fadda	Feb. 2022	A. Perego Feb. 2022

File: IV0I00D26W8IAX300002A.DWG | n. Elab.: