Sezione no. A1 Km 65889.63

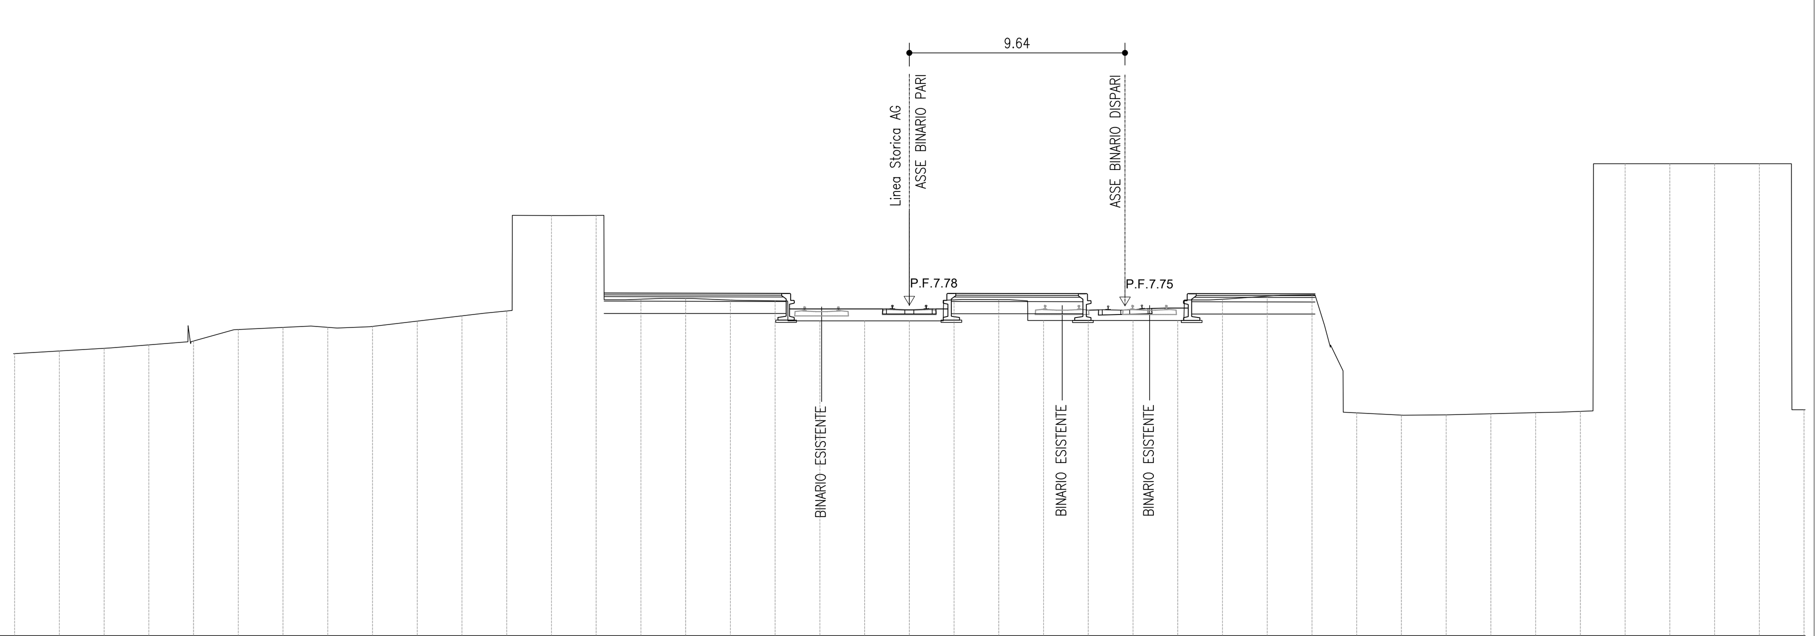

QUOTE PROGETTO	
PARZIALI PROGETTO	
QUOTE TERRENO	5.62	5.74	5.85	6.01	6.18	6.69	6.79	6.79	6.83	7.07	7.31	7.52	11.79	11.80	8.05	8.08	8.01	7.98	7.08	7.08	7.08	8.02	8.03	7.10	7.10	7.10	7.10	8.05	8.18	8.24	2.96	2.86	2.88	2.93	2.98	3.03	14.11	14.11	14.11	14.11	3.10
PARZIALI TERRENO	2.00	2.00	2.00	2.00	2.00	2.00	2.00	2.00	2.00	2.00	2.00	2.00	2.00	2.00	2.00	2.00	2.00	2.00	2.00	2.00	2.00	2.00	2.00	2.00	2.00	2.00	2.00	2.00	2.00	2.00	2.00	2.00	2.00	2.00	2.00	2.00	2.00	2.00	2.00	2.00	

Sezione no. A2 Km 65950.00

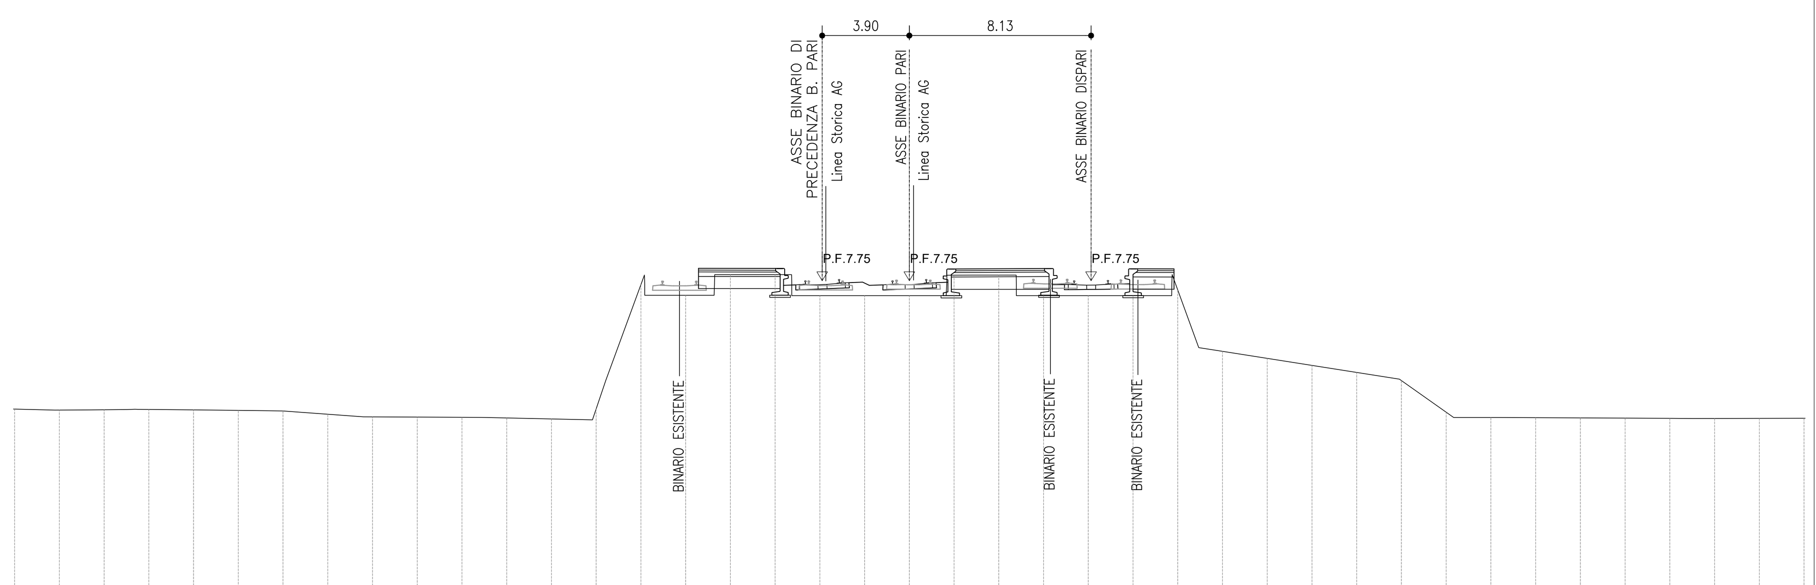

QUOTE PROGETTO	
PARZIALI PROGETTO	
QUOTE TERRENO	2.01	1.97	1.98	1.99	1.97	1.95	1.93	1.78	1.66	1.65	1.64	1.61	1.57	2.02	7.57	7.10	8.02	8.02	7.08	7.08	7.08	8.00	8.00	7.08	7.08	7.08	7.34	4.59	4.28	3.96	3.65	3.28	1.87	1.63	1.62	1.61	1.60	1.59	1.59	1.60	1.60
PARZIALI TERRENO	2.00	2.00	2.00	2.00	2.00	2.00	2.00	2.00	2.00	2.00	2.00	2.00	2.00	2.00	2.00	2.00	2.00	2.00	2.00	2.00	2.00	2.00	2.00	2.00	2.00	2.00	2.00	2.00	2.00	2.00	2.00	2.00	2.00	2.00	2.00	2.00	2.00	2.00	2.00	2.00	

Sezione no. A3 Km 66000.00

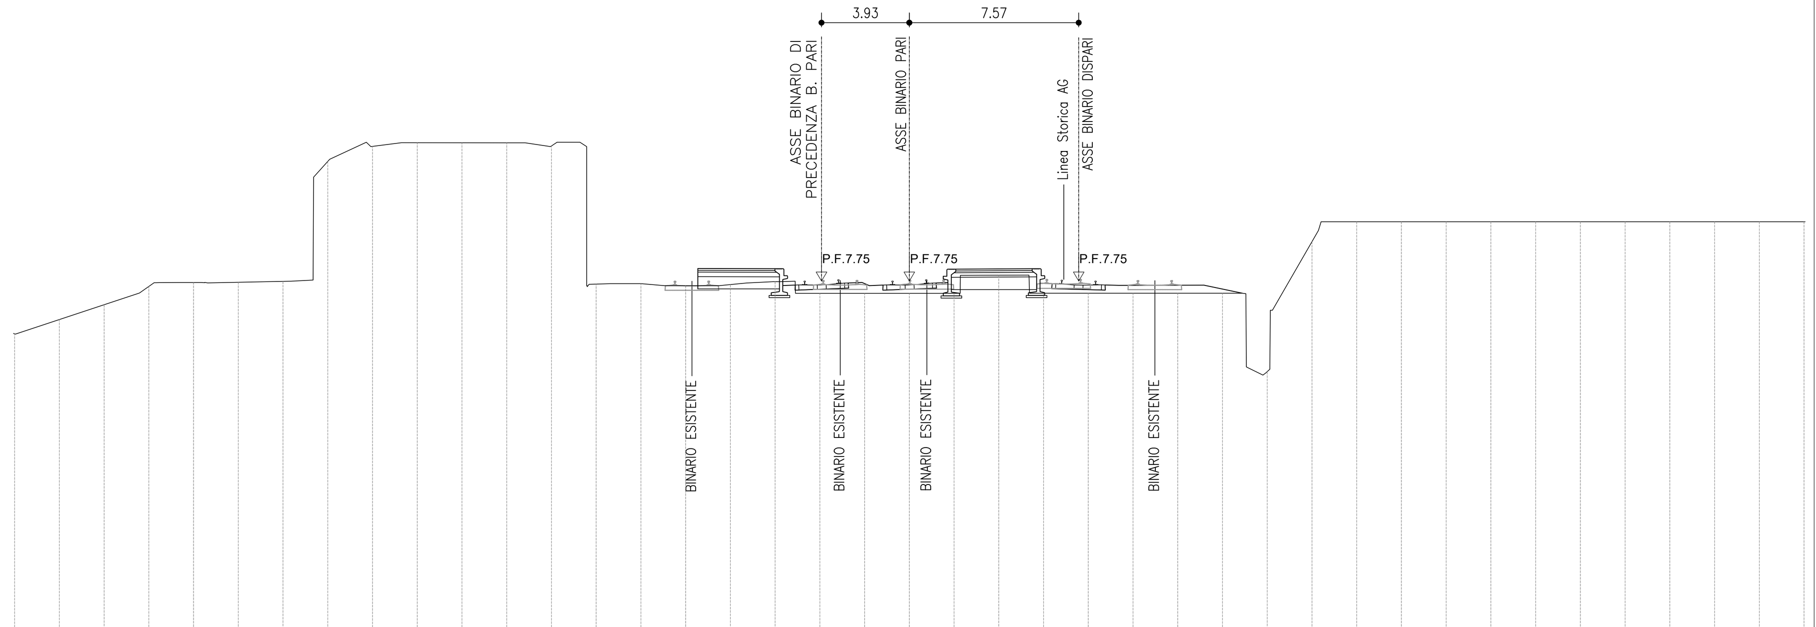

QUOTE PROGETTO	
PARZIALI PROGETTO	
QUOTE TERRENO	5.39	6.02	6.69	7.51	7.68	7.69	7.73	13.10	13.77	13.93	13.93	13.93	13.79	7.61	7.63	7.54	7.59	7.72	7.20	7.20	7.20	7.20	8.01	7.20	7.20	7.20	7.20	7.20	3.69	9.51	10.40	10.40	10.40	10.40	10.40	10.40	10.40	10.40	10.40	10.40	10.40
PARZIALI TERRENO	2.00	2.00	2.00	2.00	2.00	2.00	2.00	2.00	2.00	2.00	2.00	2.00	2.00	2.00	2.00	2.00	2.00	2.00	2.00	2.00	2.00	2.00	2.00	2.00	2.00	2.00	2.00	2.00	2.00	2.00	2.00	2.00	2.00	2.00	2.00	2.00	2.00	2.00	2.00	2.00	

Sezione no. A4 Km 66050.00

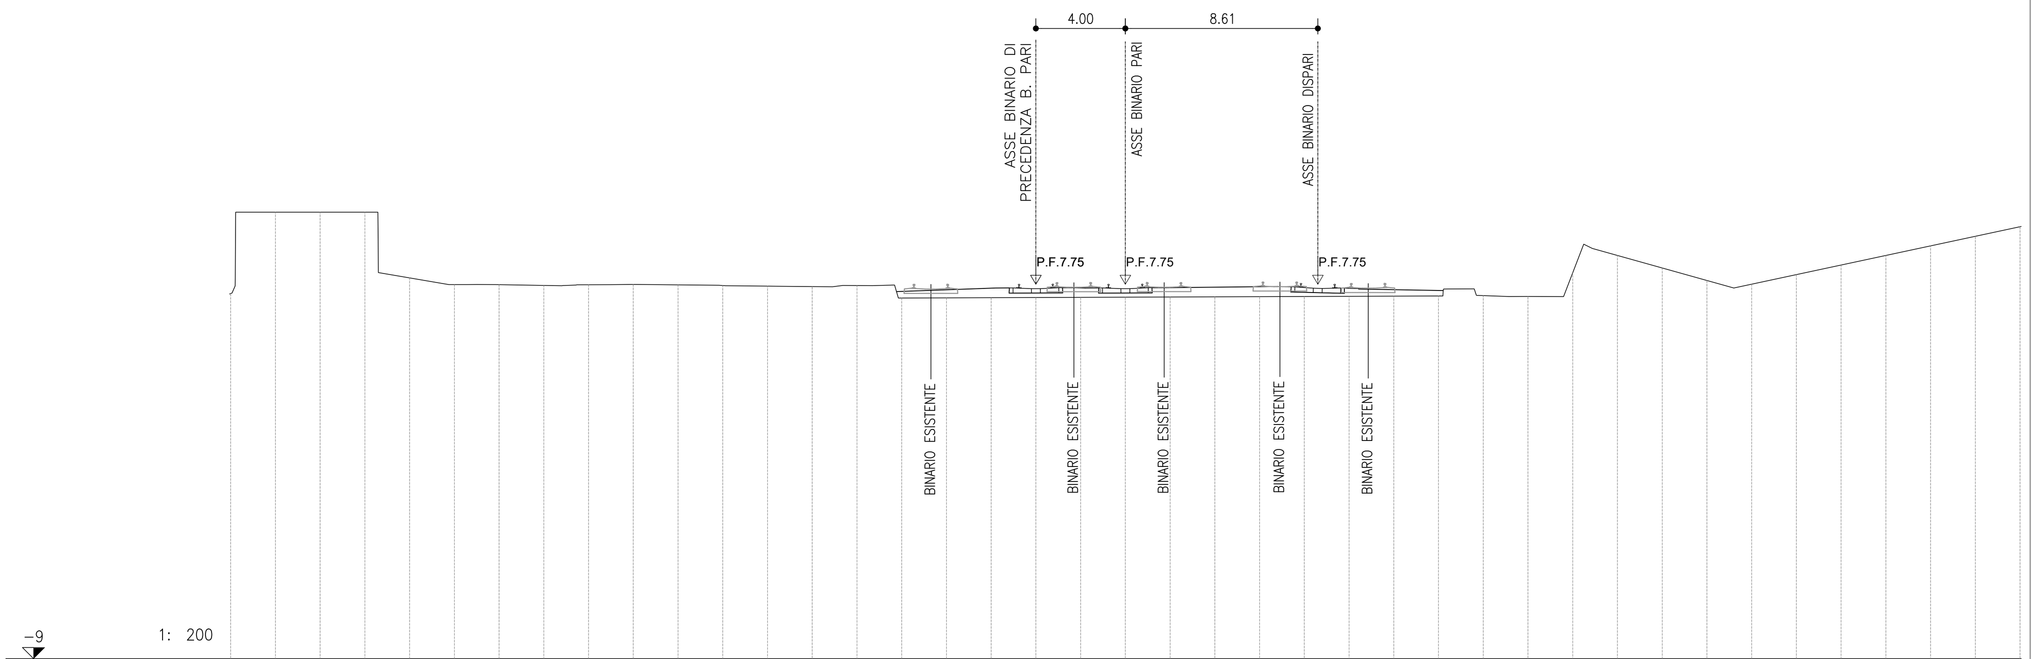

QUOTE PROGETTO	
PARZIALI PROGETTO	
QUOTE TERRENO	7.33	10.97	10.97	10.97	8.03	7.73	7.73	7.69	7.73	7.74	7.72	7.69	7.66	7.64	7.69	7.13	7.14	7.14	7.15	7.16	7.17	7.18	7.18	7.19	7.20	7.21	7.21	7.22	7.24	7.20	8.25	9.03	8.47	7.91	7.75	8.18	8.61	9.03	9.46	9.89	10.32
PARZIALI TERRENO	2.00	2.00	2.00	2.00	2.00	2.00	2.00	2.00	2.00	2.00	2.00	2.00	2.00	2.00	2.00	2.00	2.00	2.00	2.00	2.00	2.00	2.00	2.00	2.00	2.00	2.00	2.00	2.00	2.00	2.00	2.00	2.00	2.00	2.00	2.00	2.00	2.00	2.00	2.00	2.00	

Sezione no. A5 Km 66100.00

INERBIMENTO m 2.45

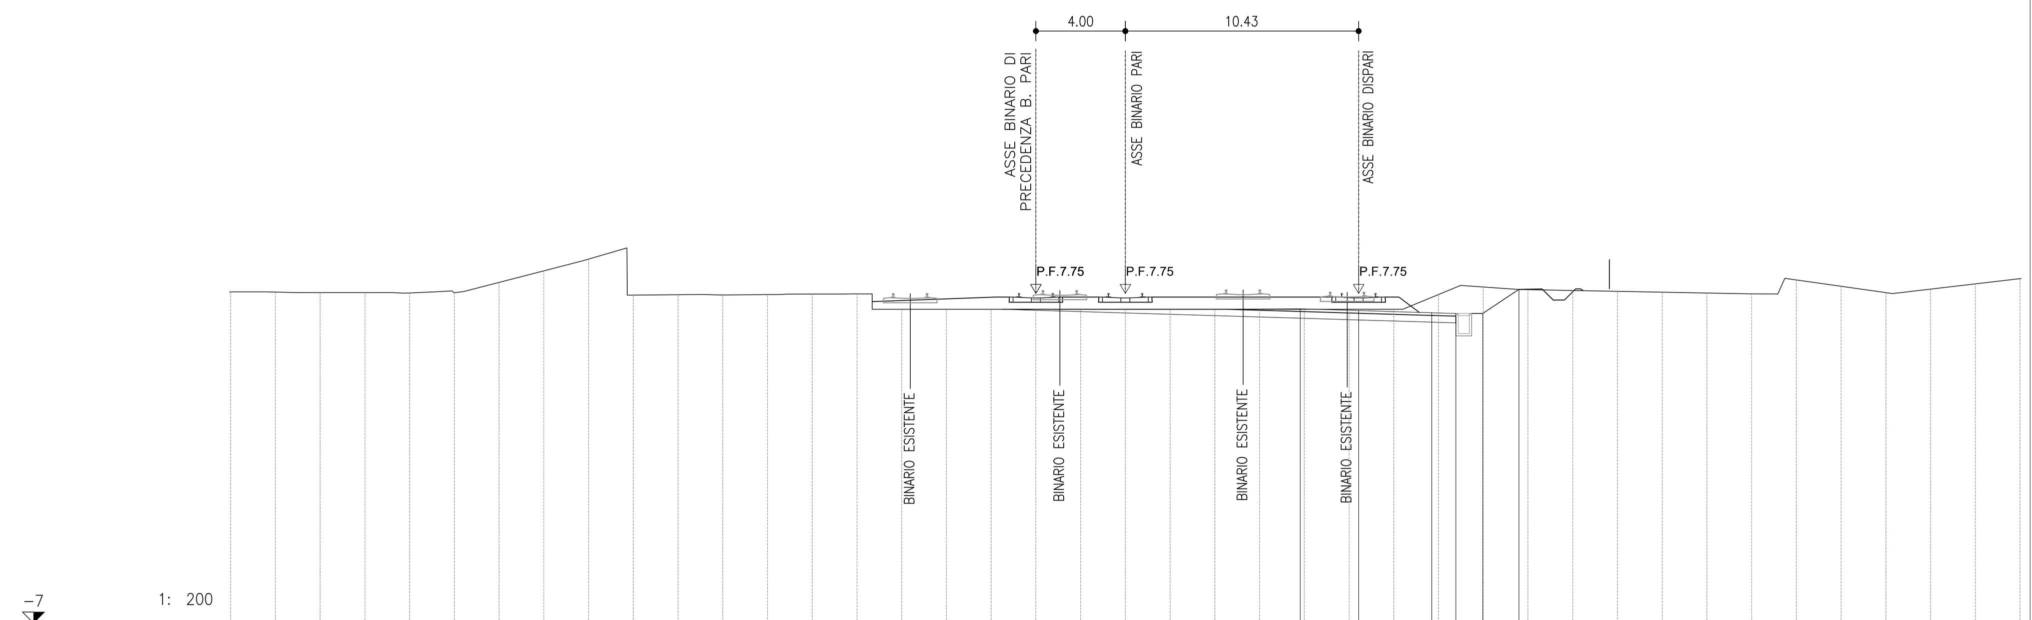

QUOTE PROGETTO	7.06	6.98	6.88	6.85	6.85	7.93
PARZIALI PROGETTO	2.61	3.27	1.08	1.20	1.62	

QUOTE TERRENO	7.82	7.81	7.78	7.78	7.77	7.78	8.24	8.76	9.28	7.67	7.69	7.68	7.70	7.72	7.73	7.04	7.04	7.04	7.04	7.04	7.04	7.04	7.04	7.04	7.04	7.04	7.04	7.70	8.03	7.92	7.88	7.84	7.80	7.77	7.73	8.35	8.07	7.78	7.94	8.17	8.41
PARZIALI TERRENO	2.00	2.00	2.00	2.00	2.00	2.00	2.00	2.00	2.00	2.00	2.00	2.00	2.00	2.00	2.00	2.00	2.00	2.00	2.00	2.00	2.00	2.00	2.00	2.00	2.00	2.00	2.00	2.00	2.00	2.00	2.00	2.00	2.00	2.00	2.00	2.00	2.00	2.00	2.00	2.00	

Sezione no. A6 Km 66134.44

FONDAZIONE m^2 6.12
SUB_BALLAST m^2 2.49
SCAVO m^2 64.93
INERBIMENTO m 10.18

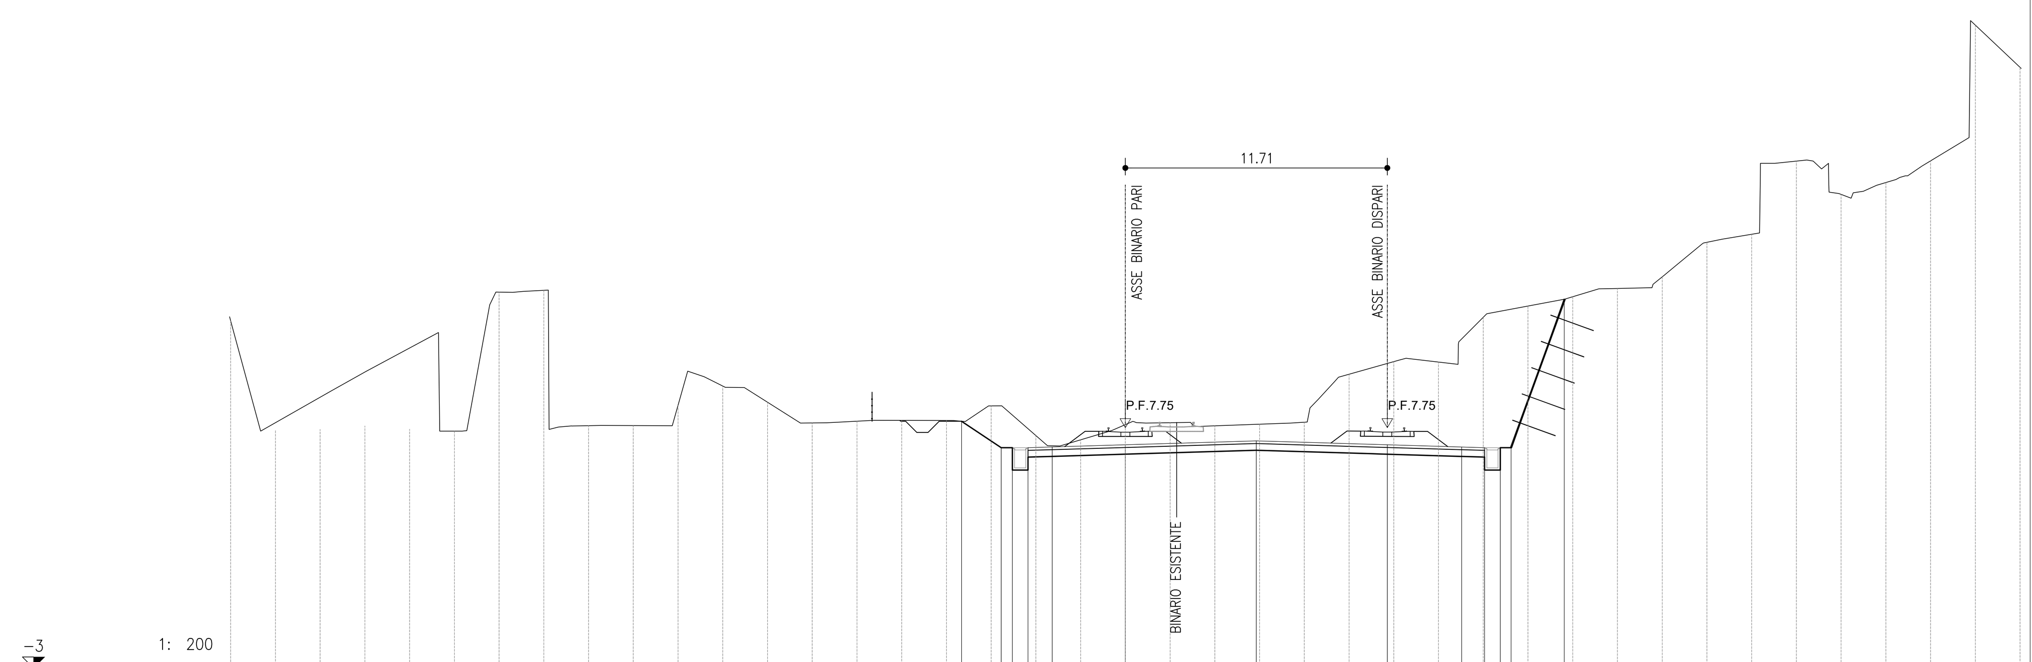

QUOTE PROGETTO	8.03	6.85	6.85	6.85	6.88	6.98	7.16	6.98	6.88	6.85	6.85	6.85	13.49
PARZIALI PROGETTO	1.77	0.50	0.70	1.08	3.27	5.85	5.86	3.32	1.03	0.70	0.48	2.38	

QUOTE TERRENO	12.52	7.61	7.67	7.82	7.68	7.59	13.81	13.89	7.84	7.84	8.74	9.60	8.88	7.96	8.04	8.07	8.07	8.72	7.39	7.20	7.88	7.97	7.83	7.90	7.99	10.13	10.70	10.68	12.68	13.18	13.60	13.97	14.48	16.03	16.39	19.66	18.17	18.70	19.67	25.74	23.85
PARZIALI TERRENO	2.00	2.00	2.00	2.00	2.00	2.00	2.00	2.00	2.00	2.00	2.00	2.00	2.00	2.00	2.00	2.00	2.00	2.00	2.00	2.00	2.00	2.00	2.00	2.00	2.00	2.00	2.00	2.00	2.00	2.00	2.00	2.00	2.00	2.00	2.00	2.00	2.00	2.00	2.00	2.00	

COMMITTENTE:

RFI RETE FERROVIARIA ITALIANA
GRUPPO FERROVIE DELLO STATO ITALIANE

PROGETTAZIONE:

ITALFERR
GRUPPO FERROVIE DELLO STATO ITALIANE

U.O. PROGETTAZIONE INTEGRATA NORD

PROGETTO DEFINITIVO

RADDOPPIO DELLA LINEA GENOVA - VENTIMIGLIA

TRATTA FINALE LIGURE - ANDORA

CORPO STRADALE FERROVIARIO

Sezioni trasversali tav. 1/18

SCALA: 1:200

COMMESSA	LOTTO	FASE	ENTE	TIPO DOC.	OPERA/DISCIPLINA	PROGR.	REV.
IV0I	00	D	26	W9	CS0000	001	A

Rev.	Descrizione	Redatto	Data	Verificato	Data	Approvato	Data	Autorizzato Data
A	Emissione esecutiva	F. Eusepi	Feb. 2022	L. Stoppini Montesperelli	Feb. 2022	G. Fadda	Feb. 2022	A. Perego Feb. 2022

ORDINE DEGLI INGEGNERI DELLA PROVINCIA DI MILANO — DOTT. ING. PEREGO ANDREA — Sez. A Settori: a) civile e ambientale b) industriale c) dell'informazione — n° A 32428

File: IV0I00D26W9CS0000001A.DWG

n. Elab.: