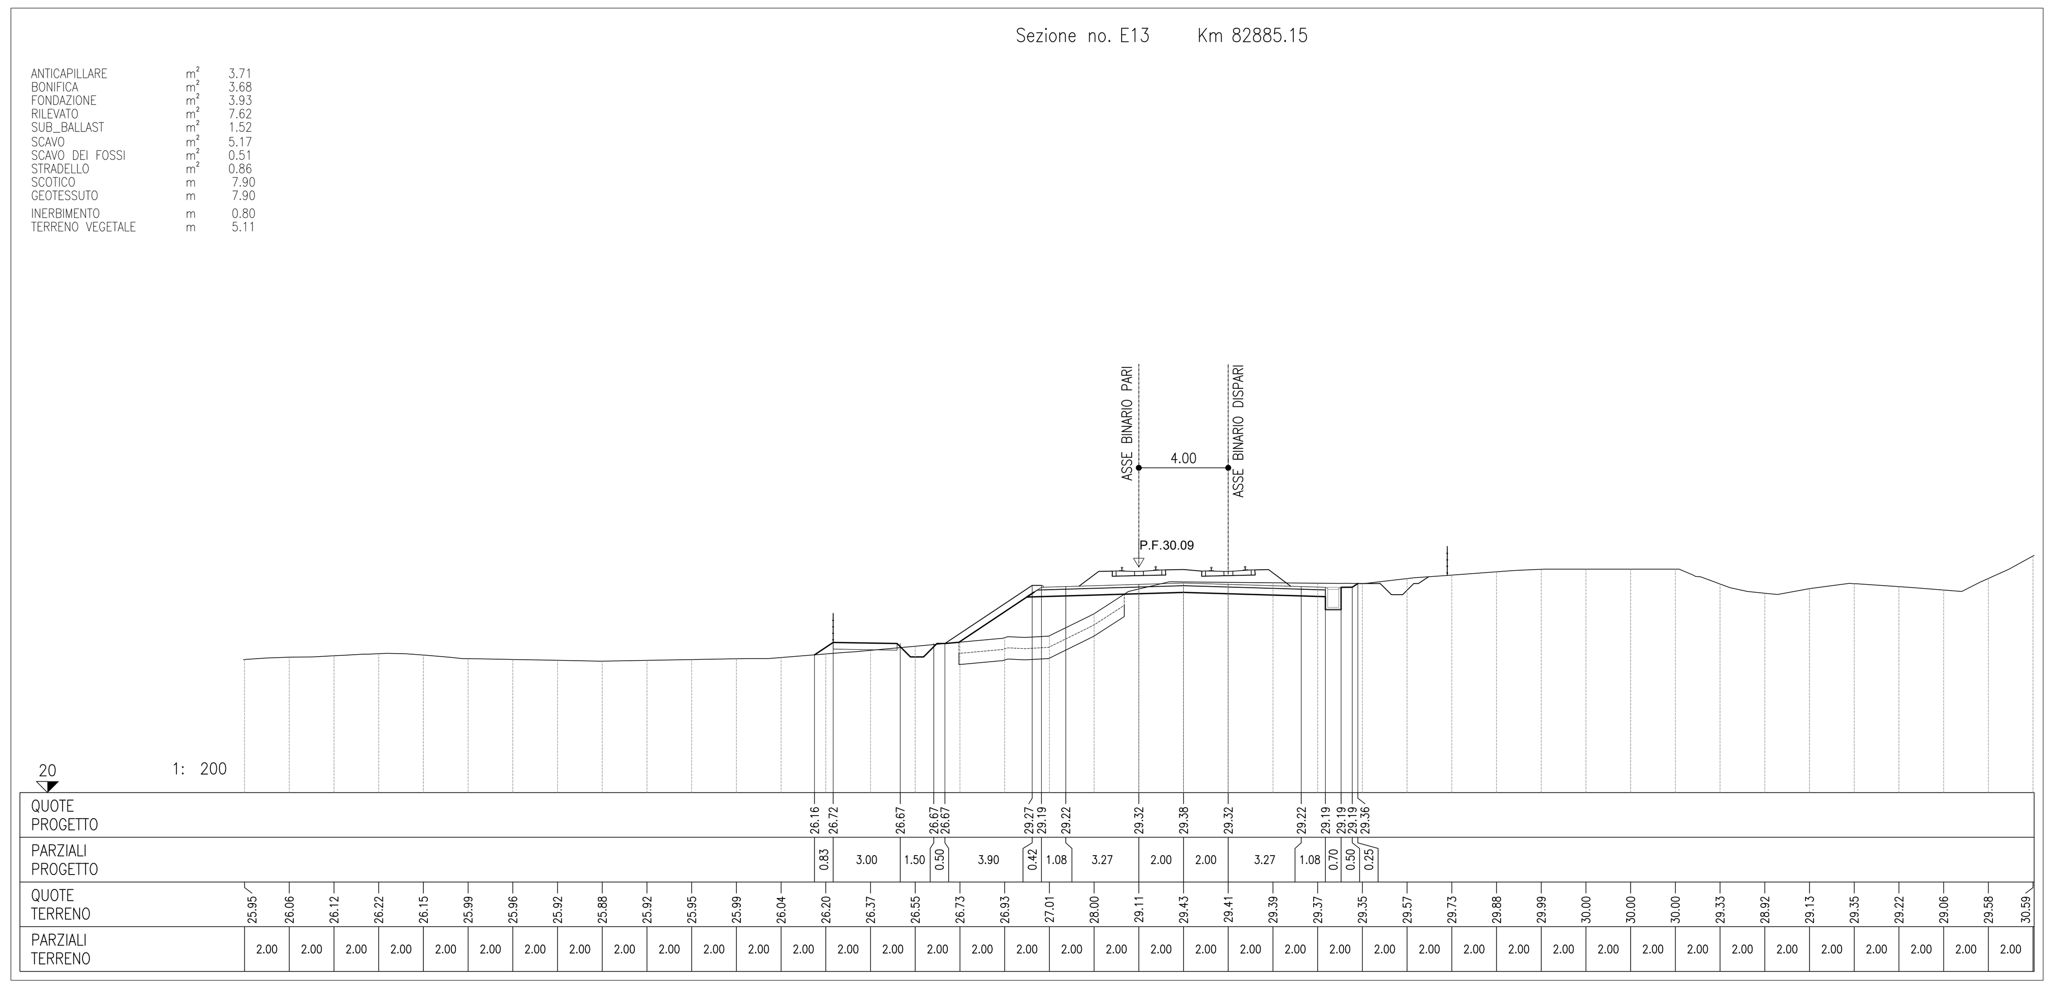

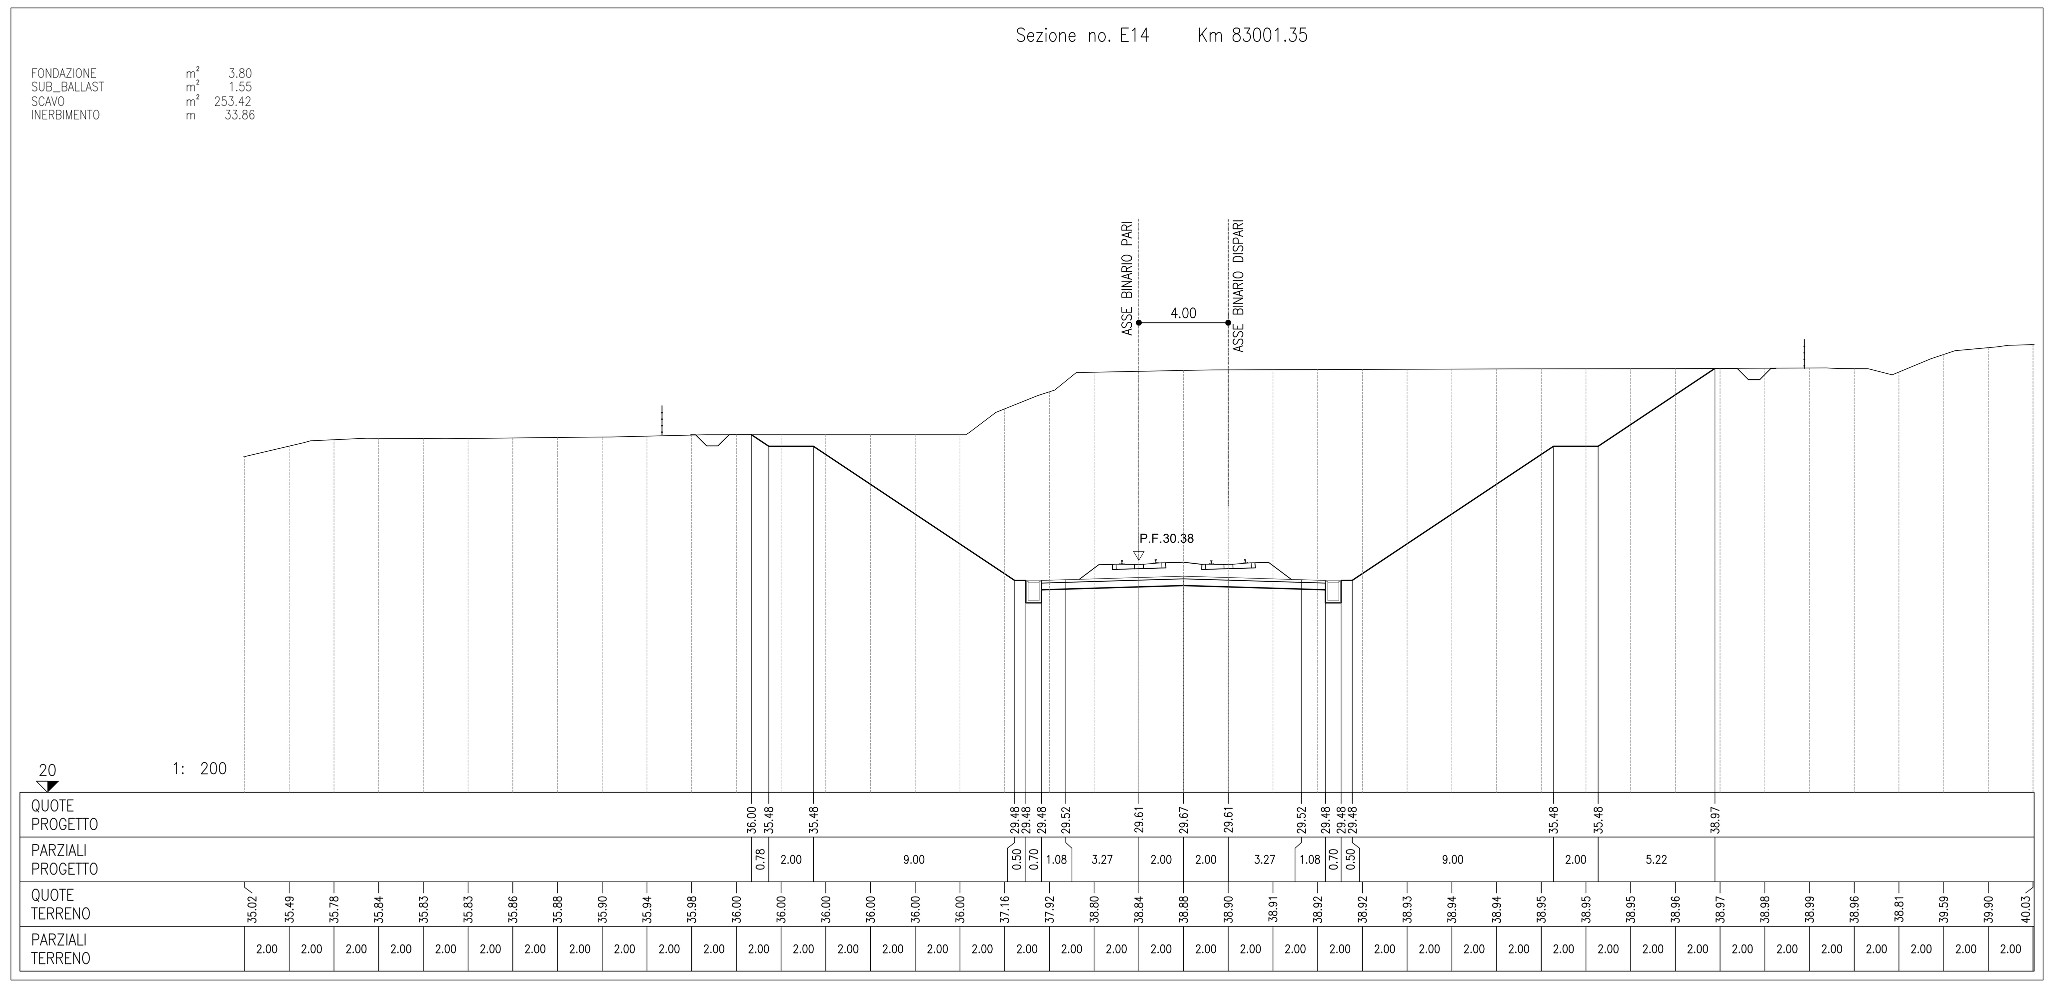

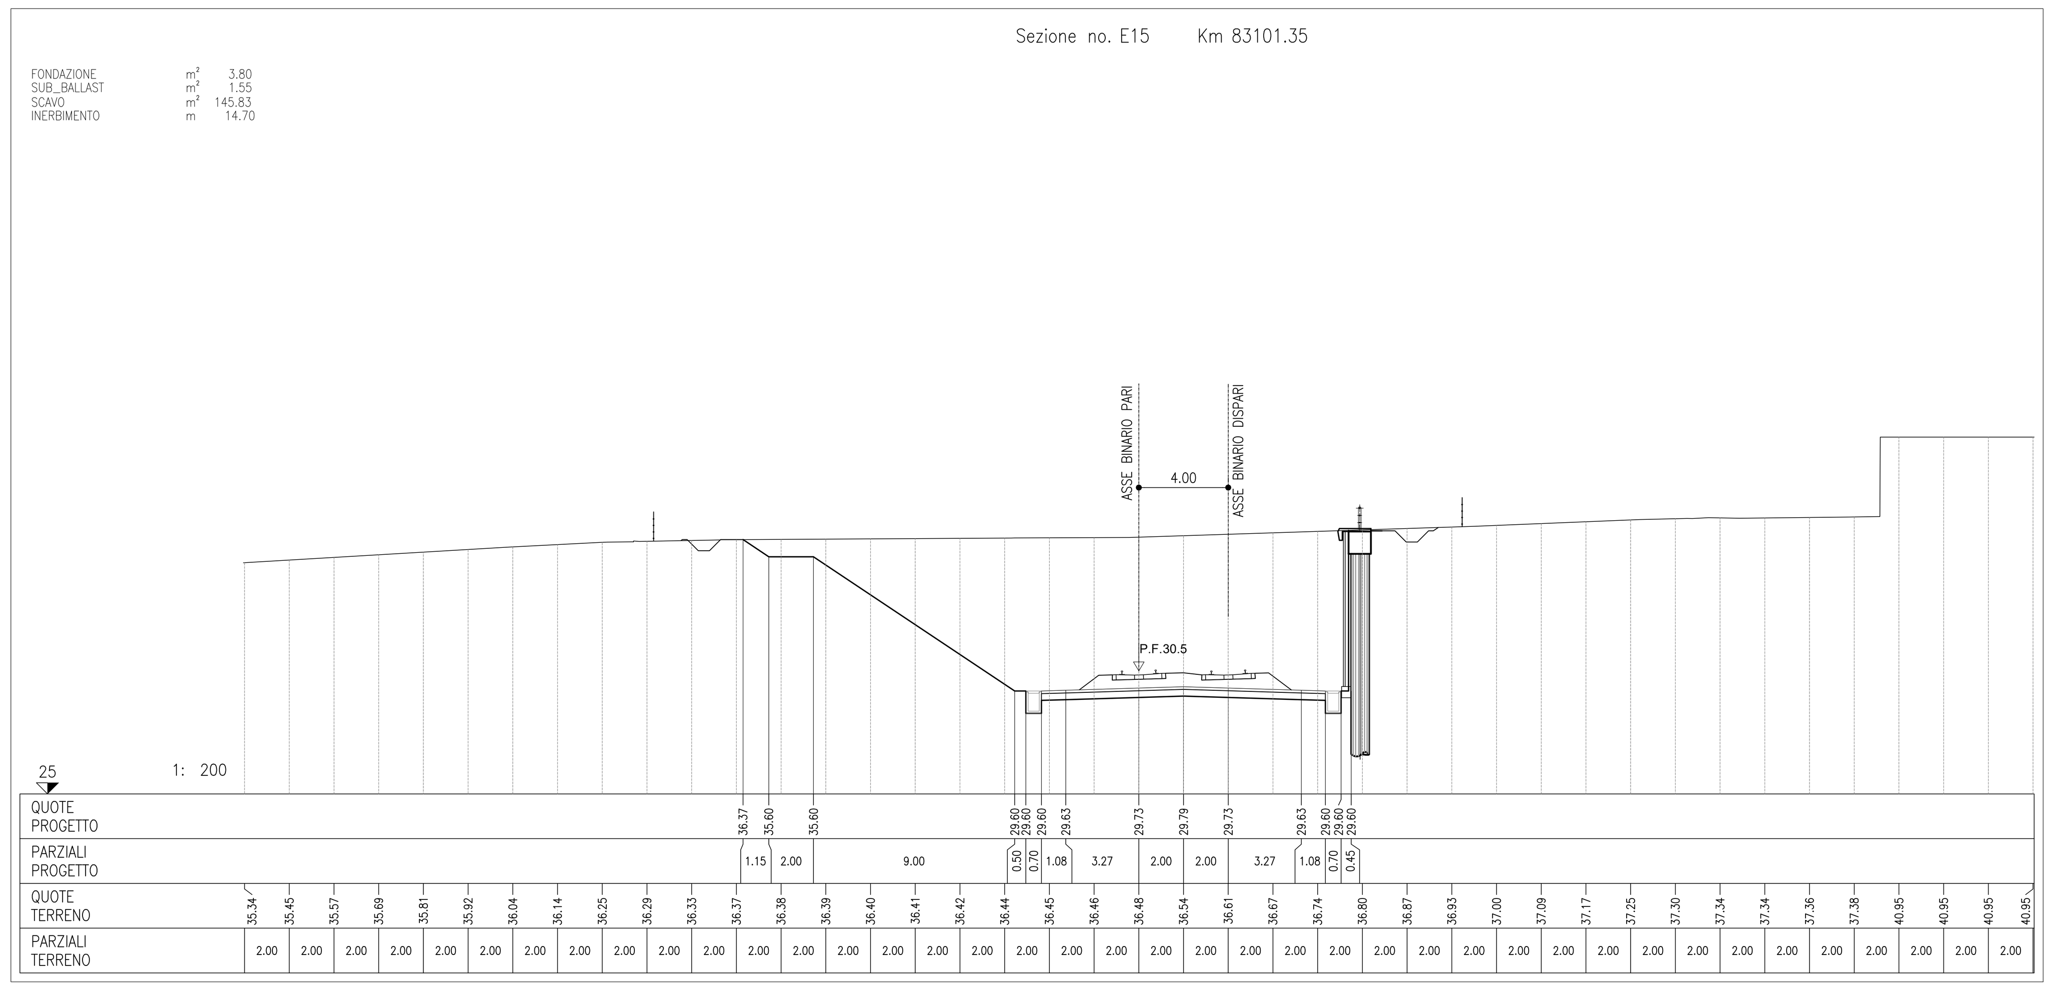

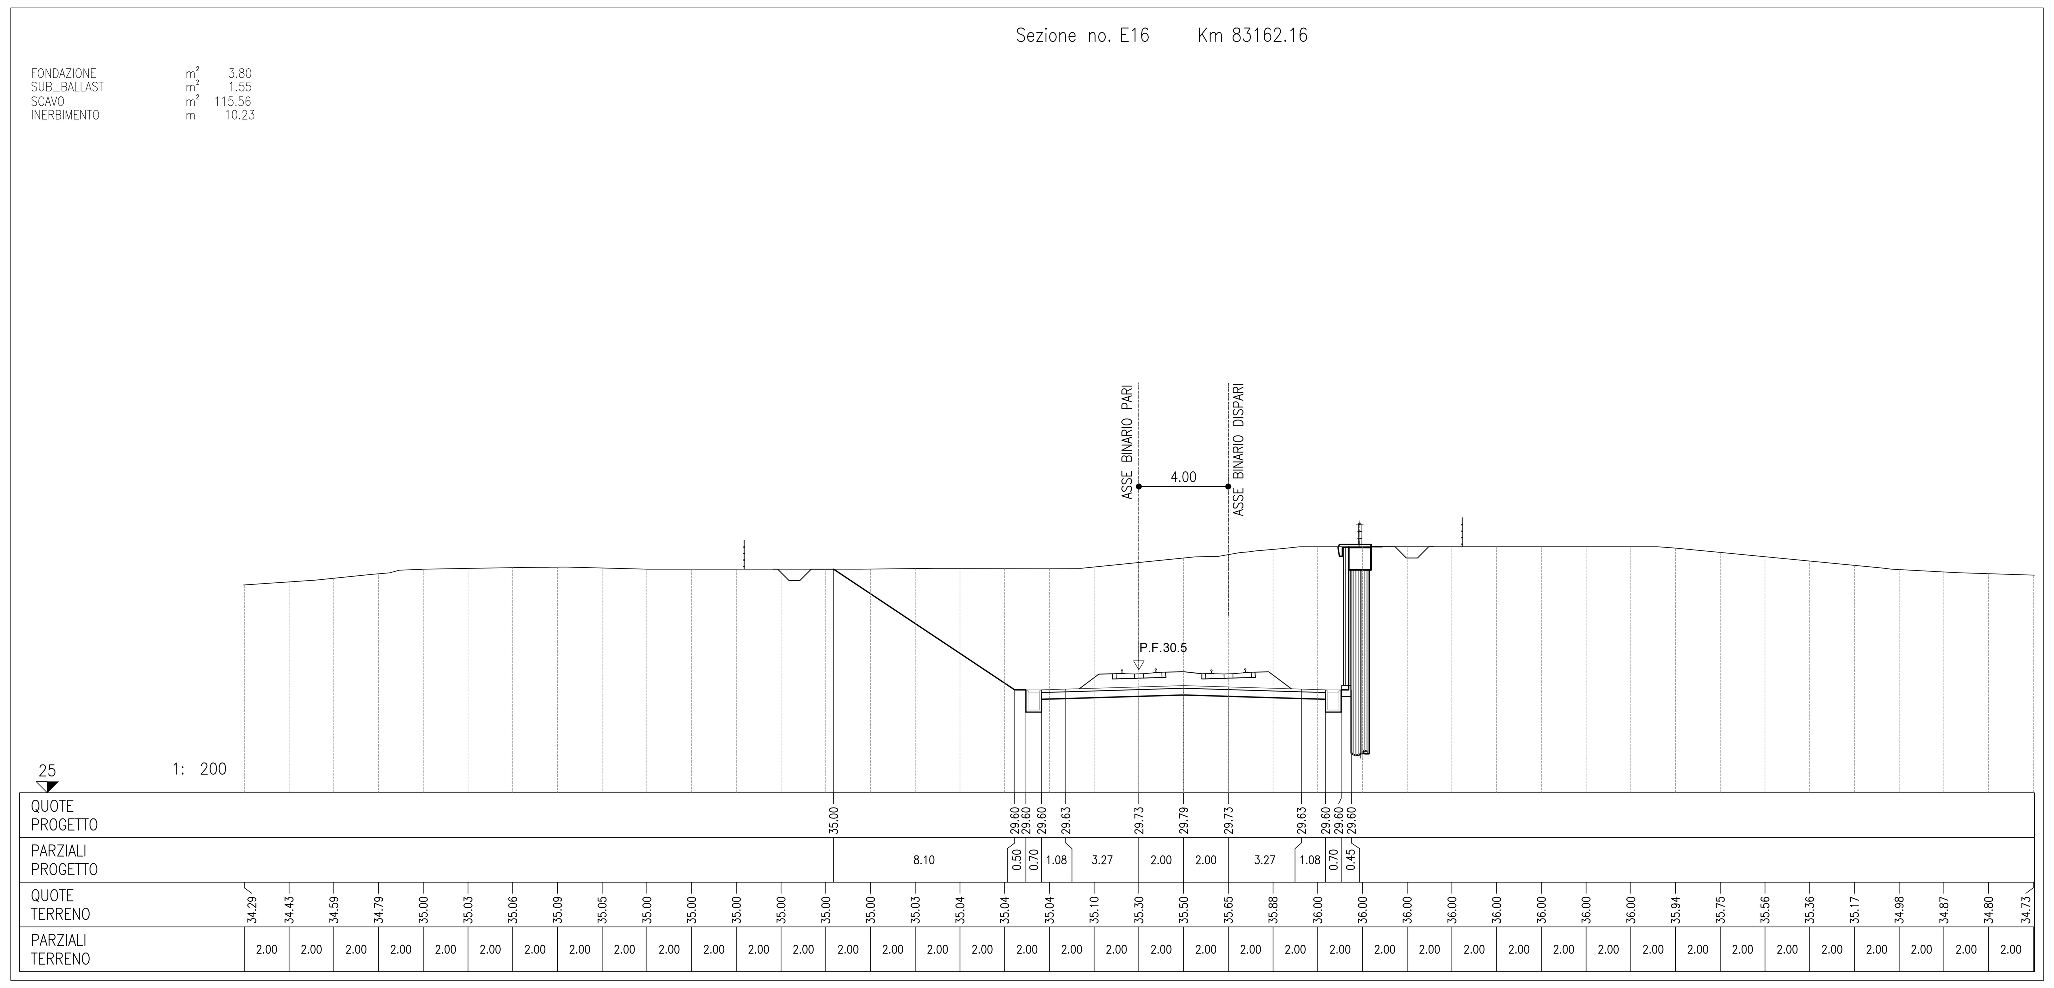

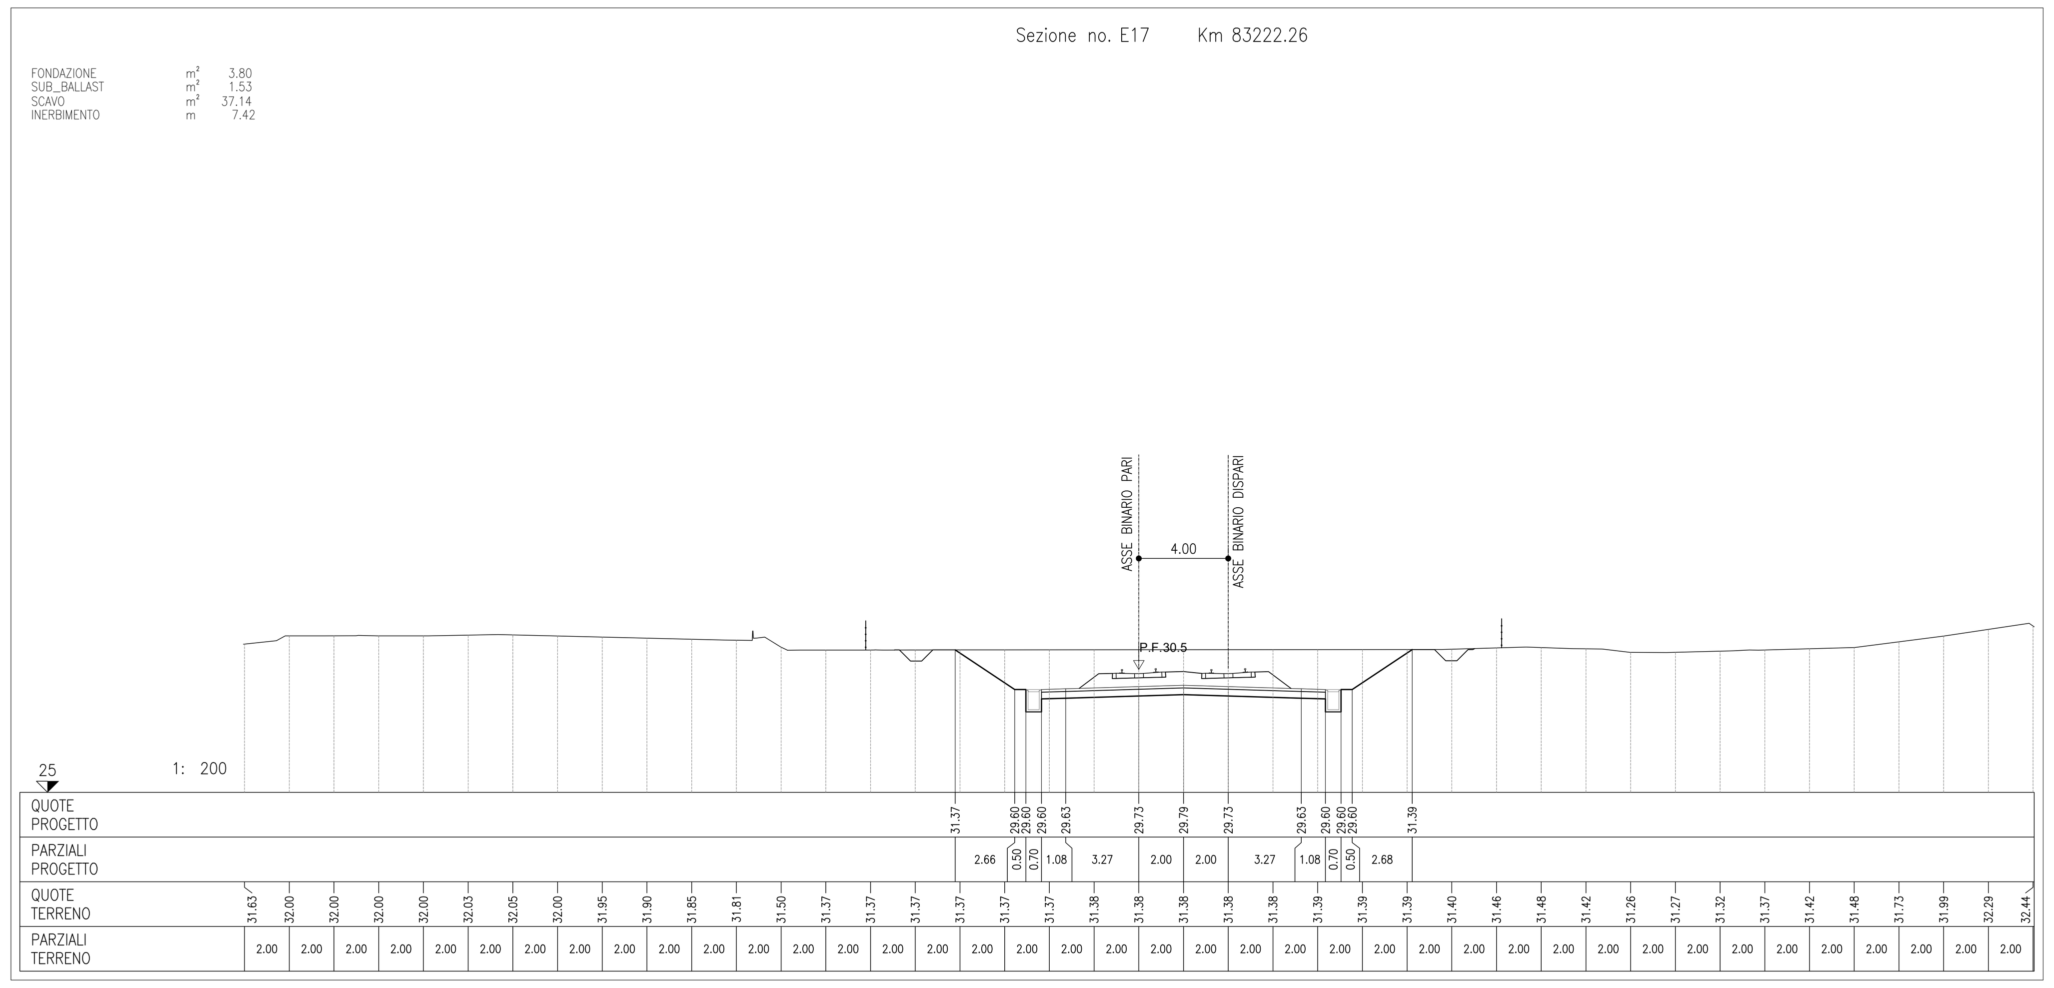

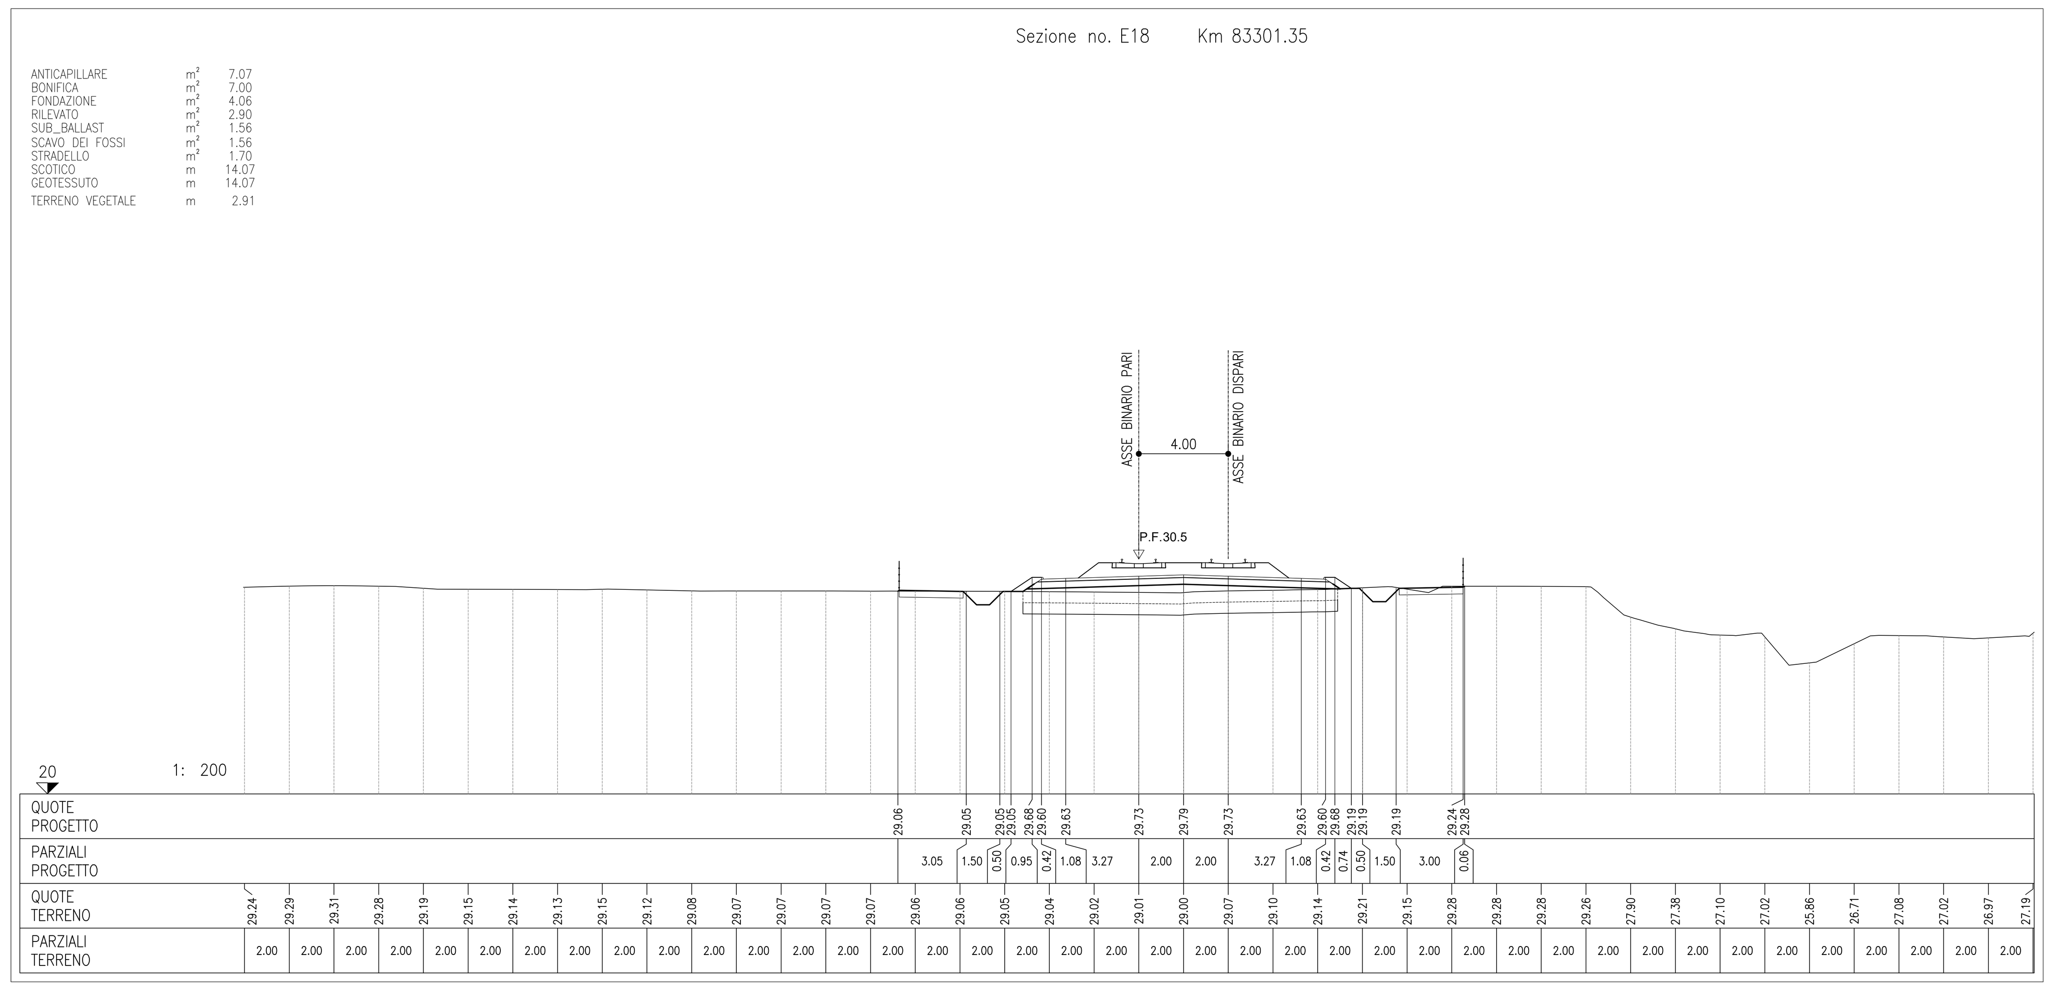

COMMITTENTE:

RFI RETE FERROVIARIA ITALIANA
GRUPPO FERROVIE DELLO STATO ITALIANE

PROGETTAZIONE:

ITALFERR
GRUPPO FERROVIE DELLO STATO ITALIANE

U.O. PROGETTAZIONE INTEGRATA NORD

PROGETTO DEFINITIVO

RADDOPPIO DELLA LINEA GENOVA - VENTIMIGLIA

TRATTA FINALE LIGURE - ANDORA

CORPO STRADALE FERROVIARIO

Sezioni trasversali tav. 7/18

SCALA: 1:200

COMMESSA	LOTTO	FASE	ENTE	TIPO DOC.	OPERA/DISCIPLINA	PROGR.	REV.
IV0I	00	D	26	W9	CS0000	007	A

Rev.	Descrizione	Redatto	Data	Verificato	Data	Approvato	Data	Autorizzato Data
A	Emissione esecutiva	F. Eusepi	Feb. 2022	L. Stoppini Montesperelli	Feb. 2022	G. Fadda	Feb. 2022	A. Perego Feb. 2022

ORDINE DEGLI INGEGNERI DELLA PROVINCIA DI MILANO — DOTT. ING. PEREGO ANDREA — Sez. A Settori: a) civile e ambientale b) industriale c) dell'informazione — n° A 32428

File: IV0I00D26W9CS0000007A.DWG | n. Elab.: