Sezione no. E43 Km 85904.37

FONDAZIONE m^2 6.20
SUB_BALLAST m^2 2.52
SCAVO m^2 178.47
INERBIMENTO m 20.94

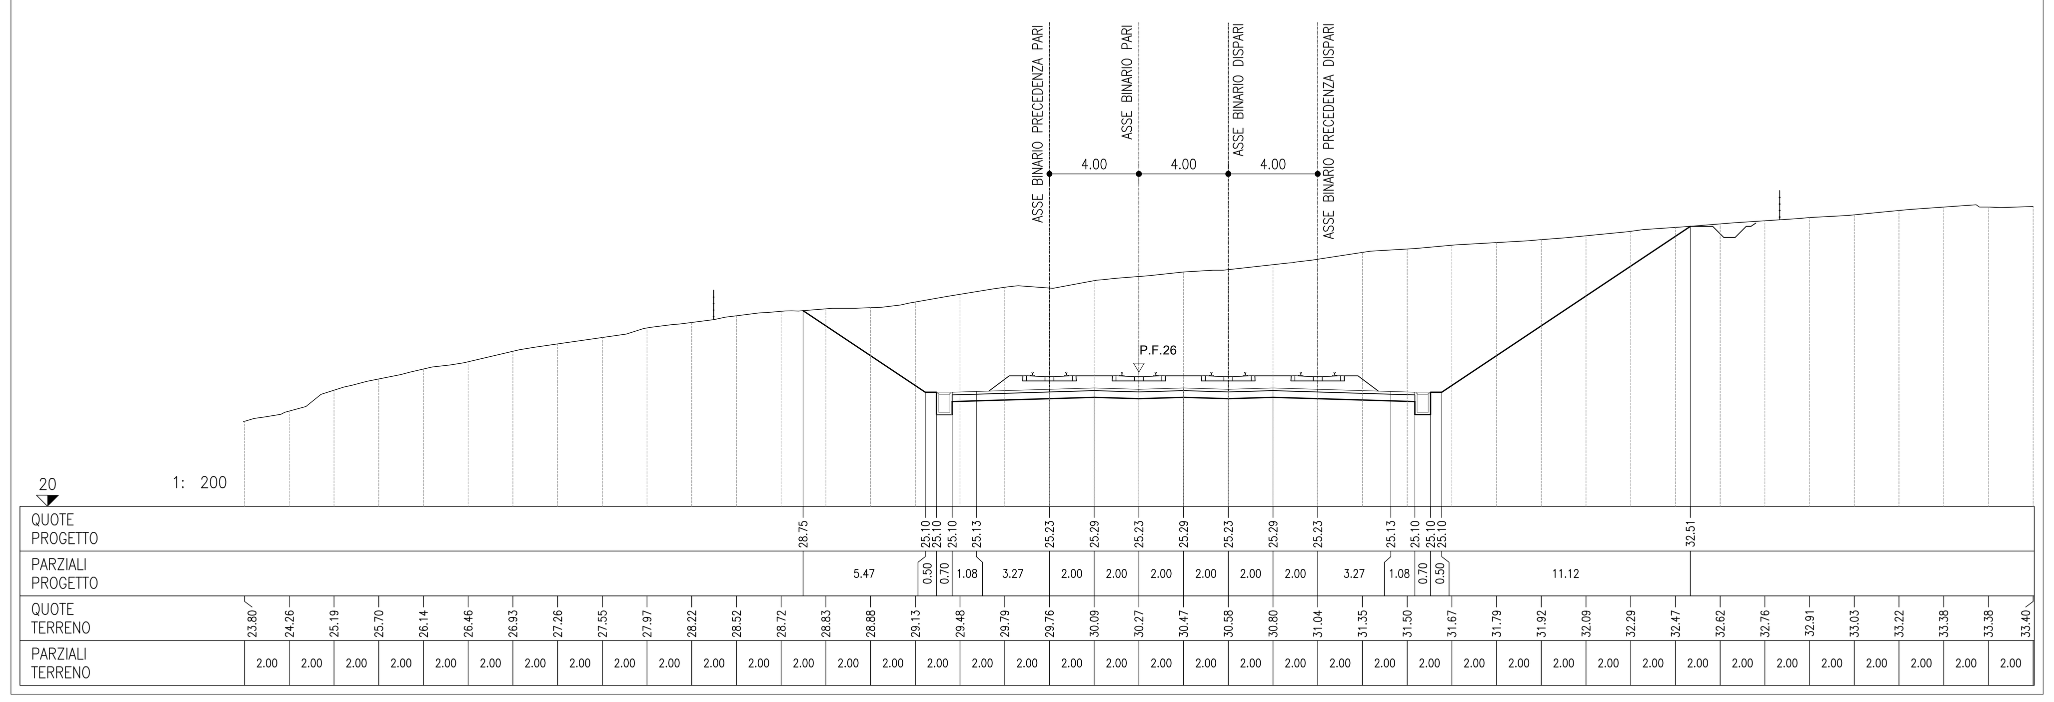

Sezione no. E44 Km 86021.82

ANTICAPILLARE m^2 18.66
BONIFICA m^2 18.63
FONDAZIONE m^2 13.01
RILEVATO m^2 471.45
SUB_BALLAST m^2 5.16
SCOTICO m 37.29
GEOTESSUTO m 37.29
TERRENO VEGETALE m 18.72

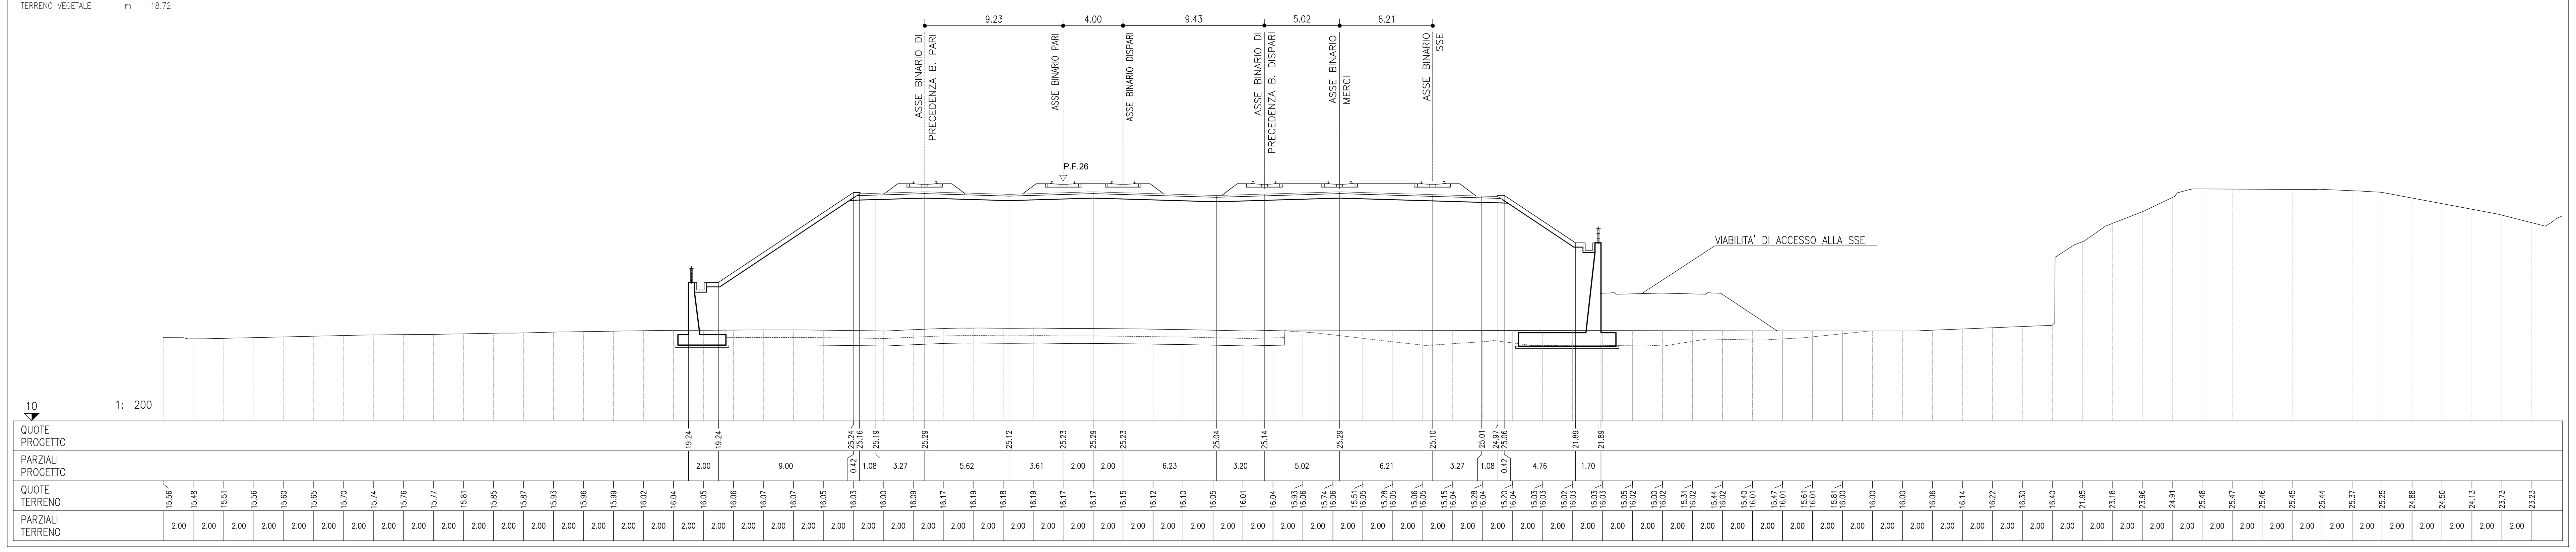

Sezione no. E45 Km 86101.35

FONDAZIONE m^2 11.58
RILEVATO m^2 557.22
SUB_BALLAST m^2 4.53
TERRENO VEGETALE m 19.91

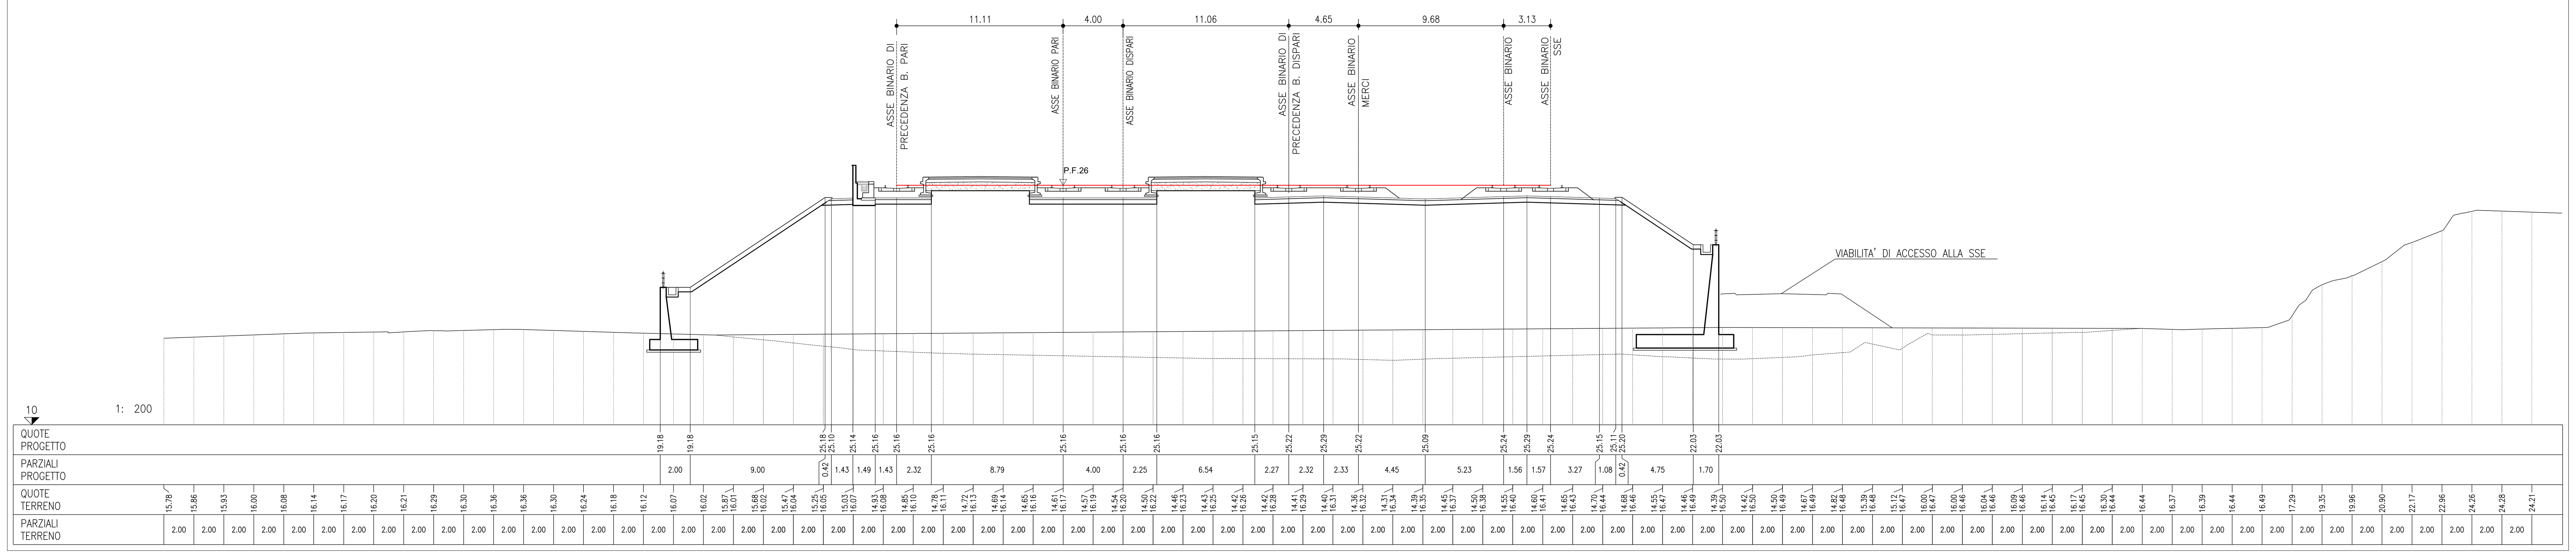

COMMITTENTE: RFI RETE FERROVIARIA ITALIANA — GRUPPO FERROVIE DELLO STATO ITALIANE

PROGETTAZIONE: ITALFERR — GRUPPO FERROVIE DELLO STATO ITALIANE

U.O. PROGETTAZIONE INTEGRATA NORD

PROGETTO DEFINITIVO

RADDOPPIO DELLA LINEA GENOVA - VENTIMIGLIA

TRATTA FINALE LIGURE - ANDORA

CORPO STRADALE FERROVIARIO

Sezioni trasversali tav. 12/18

SCALA: 1:200

COMMESSA	LOTTO	FASE	ENTE	TIPO DOC.	OPERA/DISCIPLINA	PROGR.	REV.
IV0I	00	D	26	W9	CS0000	012	A

Rev.	Descrizione	Redatto	Data	Verificato	Data	Approvato	Data	Autorizzato Data
A	Emissione esecutiva	F. Eusepi	Feb. 2022	L. Stoppini Montesperelli	Feb. 2022	G. Fadda	Feb. 2022	A. Perego Feb. 2022

ORDINE DEGLI INGEGNERI DELLA PROVINCIA DI MILANO — DOTT. ING. PEREGO ANDREA — Sez. A Settori: a) civile e ambientale b) industriale c) dell'informazione — n° A 32428

File: IV0I00D26W9CS0000012A.DWG | n. Elab.: