Sezione no. F9 Km 97350.00

ANTICAPILLARE	m^2	3.76
BONIFICA	m^2	3.80
FONDAZIONE	m^2	15.90
RILEVATO	m^2	83.52
SUB_BALLAST	m^2	6.35
SCOTICO	m	8.32
GEOTESSUTO	m	8.32
TERRENO VEGETALE	m	1.74

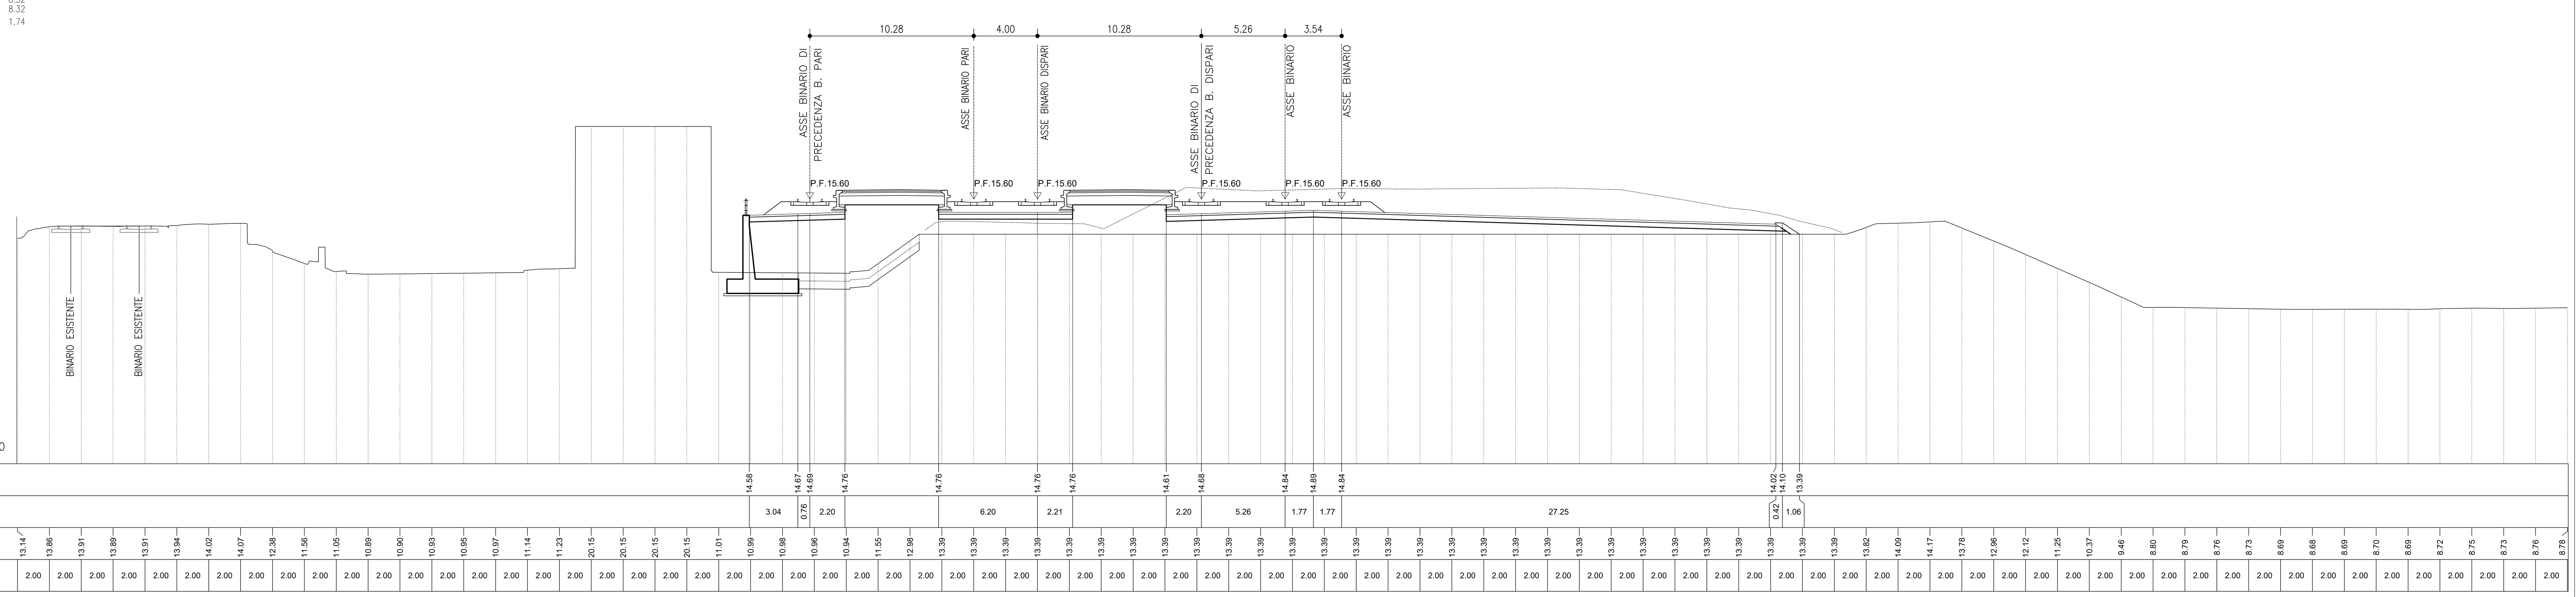

Sezione no. F10 Km 97400.00

ANTICAPILLARE	m^2	31.47
BONIFICA	m^2	31.37
FONDAZIONE	m^2	15.64
RILEVATO	m^2	83.80
SUB_BALLAST	m^2	6.27
SCOTICO	m	64.32
GEOTESSUTO	m	64.32
TERRENO VEGETALE	m	1.62

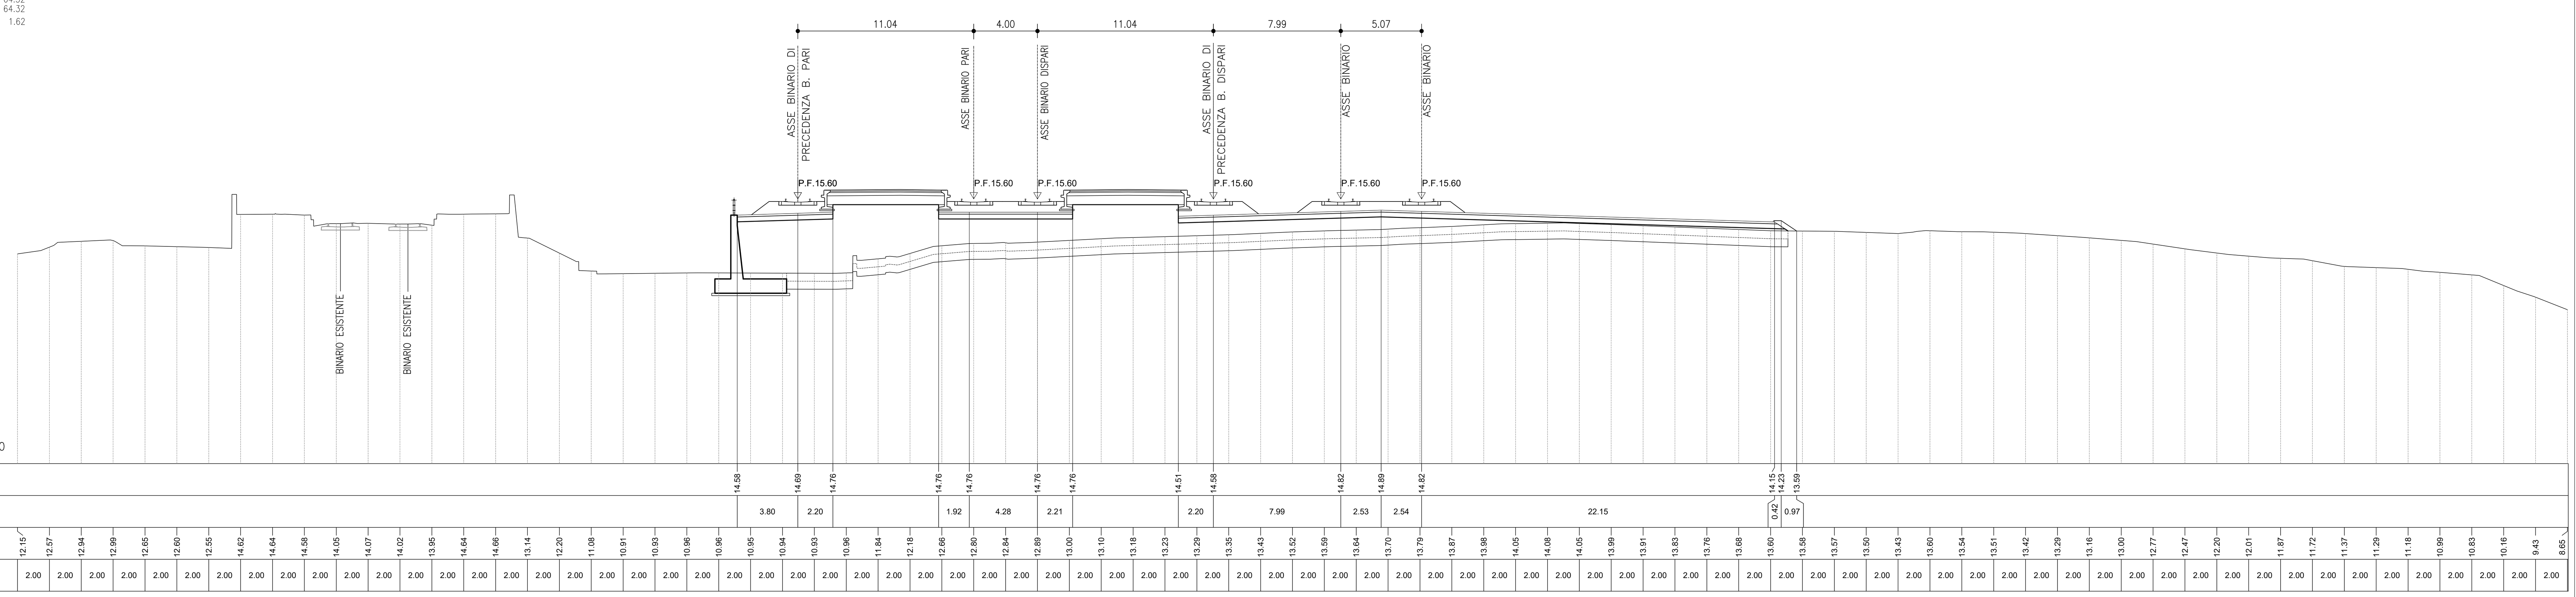

Sezione no. F11 Km 97450.00

ANTICAPILLARE	m^2	11.93
BONIFICA	m^2	0.32
FONDAZIONE	m^2	15.70
RILEVATO	m^2	17.34
SUB_BALLAST	m^2	6.13
SCAVO	m^2	11.42
SCOTICO	m	47.73
GEOTESSUTO	m	47.73
TERRENO VEGETALE	m	1.18

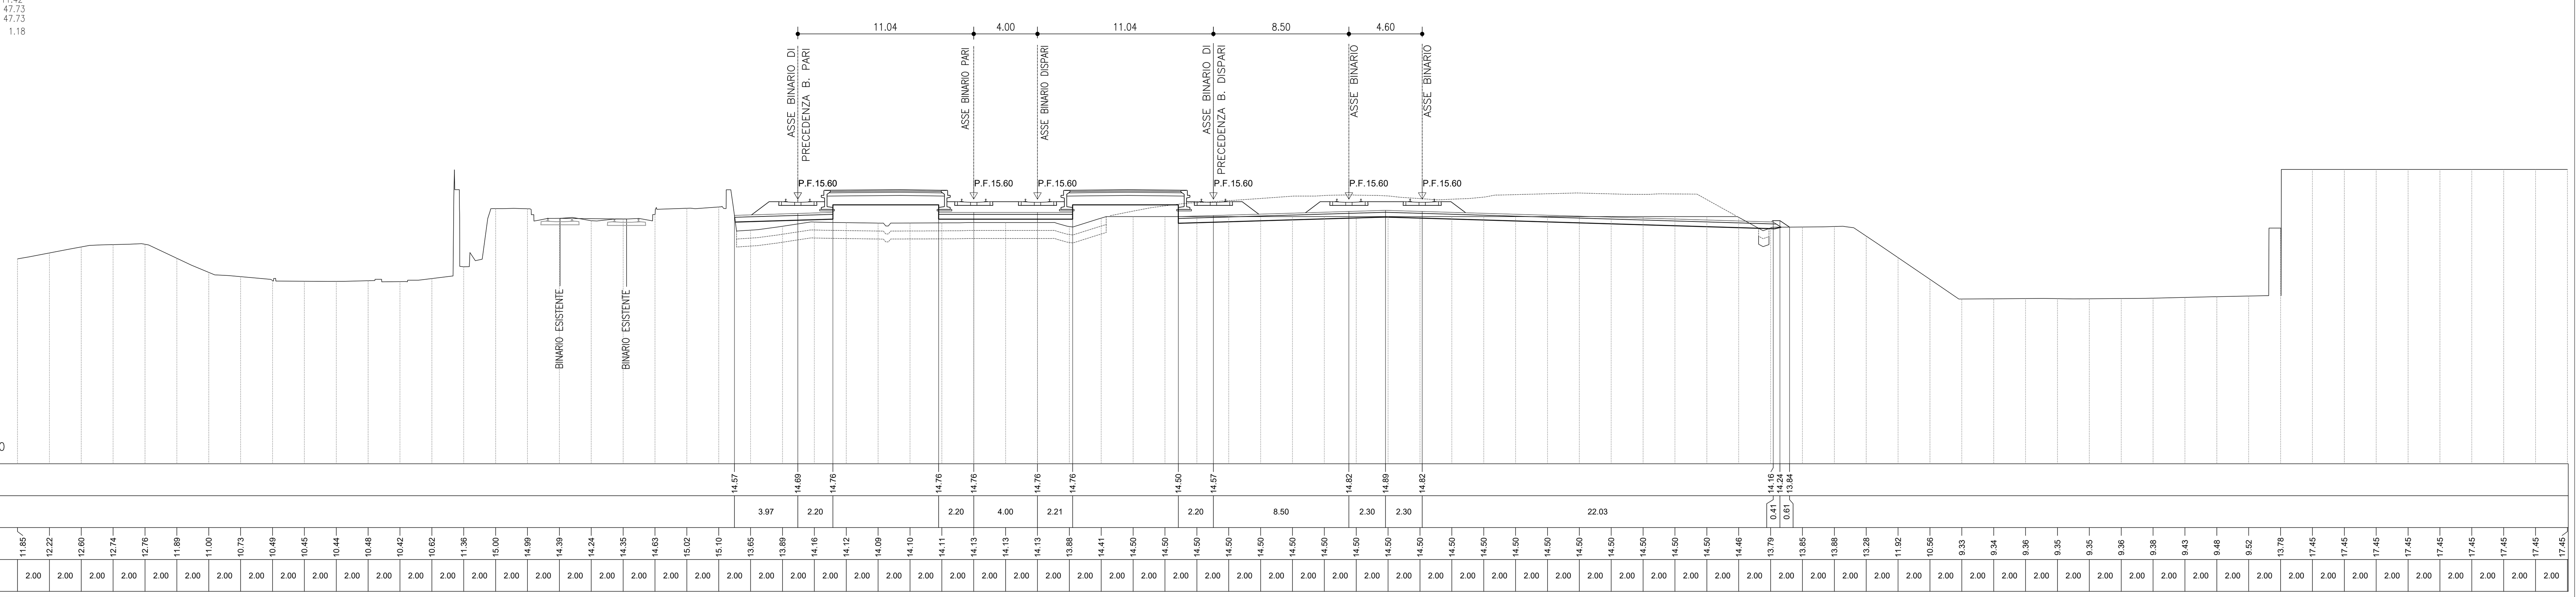

COMMITTENTE:

RFI RETE FERROVIARIA ITALIANA
GRUPPO FERROVIE DELLO STATO ITALIANE

PROGETTAZIONE:

ITALFERR
GRUPPO FERROVIE DELLO STATO ITALIANE

U.O. PROGETTAZIONE INTEGRATA NORD

PROGETTO DEFINITIVO

RADDOPPIO DELLA LINEA GENOVA - VENTIMIGLIA

TRATTA FINALE LIGURE - ANDORA

CORPO STRADALE FERROVIARIO

Sezioni trasversali tav. 17/18

SCALA: 1:200

COMMESSA	LOTTO	FASE	ENTE	TIPO DOC.	OPERA/DISCIPLINA	PROGR.	REV.
IV0I	00	D	26	W9	CS0000	017	A

Rev.	Descrizione	Redatto	Data	Verificato	Data	Approvato	Data	Autorizzato Data
A	Emissione esecutiva	F. Eusepi	Feb. 2022	L. Stoppini Montesperelli	Feb. 2022	G. Fadda	Feb. 2022	A. Perego Feb. 2022

DOTT. ING. PEREGO ANDREA n° A 32428

File: IV0I00D26W9CS0000017A.DWG | n. Elab.: