

COMMITTENTE:



PROGETTAZIONE:



U.O. PROGETTAZIONE INTEGRATA NORD

PROGETTO DEFINITIVO

RADDOPPIO DELLA LINEA GENOVA - VENTIMIGLIA

TRATTA FINALE LIGURE - ANDORA

OPERE PRINCIPALI - GALLERIE ARTIFICIALI

GA10 - PIAZZOLE D'EMERGENZA - Imbocco lato Ventimiglia GN Croce  
Album Sezioni trasversali

SCALA:

1:200

COMMESSA LOTTO FASE ENTE TIPO DOC. OPERA/DISCIPLINA Progr. REV.

IV01 00 D 26 W9 GA1000 001 A

Rev.	Descrizione	Redatto	Data	Verificato	Data	Approvato	Data	Autorizzato Data
A	Emissione esecutiva	F. Eusepi	Gen. 2022	L. Stoppini Montesperelli	Gen. 2022	G. Fadda	Gen. 2022	A. Perego Gen 2022




File: IV0100D26W9GA1000001A.DWG

n. Elab.:

SCAVI E BONIFICHE	
STERRO	7,462 m <sup>2</sup>
RILEVATI	
TERRENO VEGETALE	0,342 m
SOVRASTRUTTURA STRADALE	
STRATO DI USURA	1,125 m
STRATO DI BINDER	1,125 m
STRATO DI BASE	1,125 m
STRATO DI FONDAZIONE	0,225 m <sup>2</sup>
MANUFATTI	
CANALETTA	0,260 m <sup>2</sup>

GA10  
 SEZIONE N.: 1  
 QT. PROGETTO: 20,051  
 DIST.PROG.: 0,000  
 DIST.SUCC.: 4,463

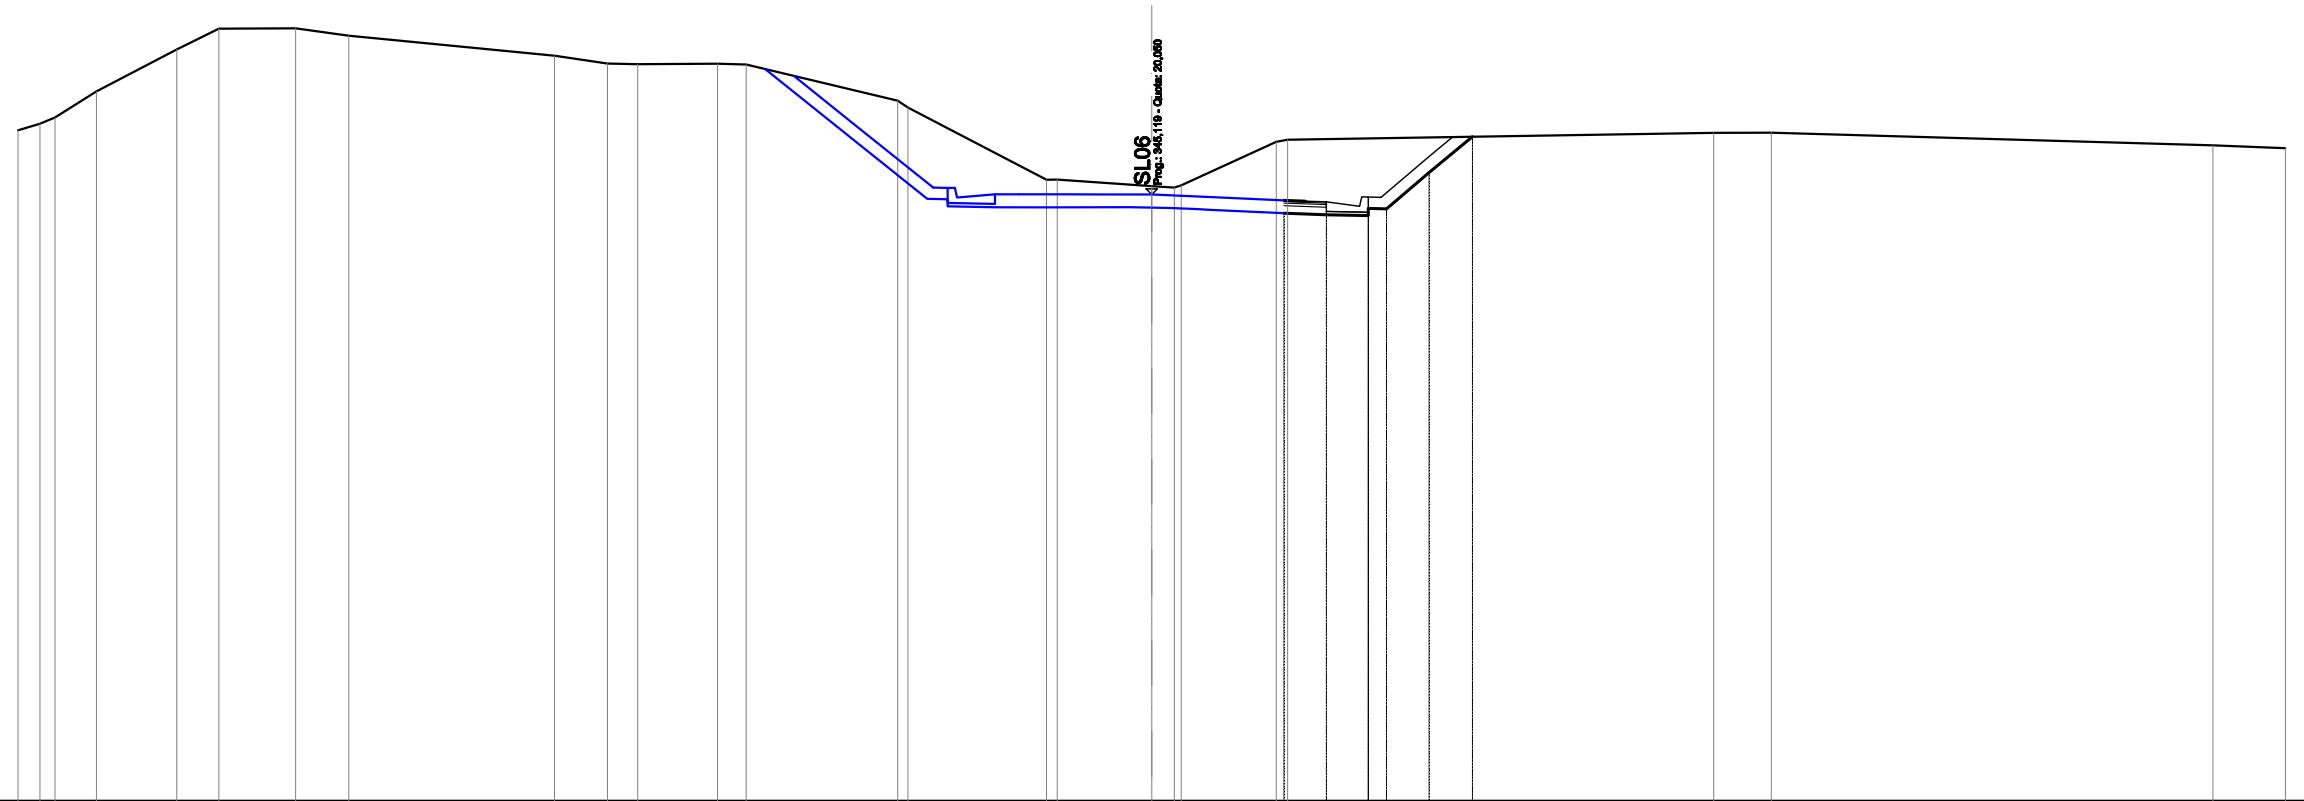


SCALA 1:200

QT.RIF. 4,000

QUOTE TERRENO	21,75	21,92	22,09	22,78	23,89	24,44	24,45	24,25		23,72	23,51	23,50	23,51	23,49		22,53	22,35	20,44	20,44	20,27	20,23	20,29	21,44	21,50		21,68	21,68		21,35	21,28	
DIST.PARZIALI TERRENO	0,68	1,09	2,13	1,12	2,03	1,41	5,44	1,40	0,80	2,11	0,76	4,01	3,67	2,50	0,60	2,51	11,28	1,52	11,69	1,92											
QUOTE PROGETTO																					19,55	19,51	19,49	19,66	19,67	20,63	21,58				
DIST.PARZIALI PROGETTO																					1,12	1,11	1,13	1,15							
QUOTE FINITO																					19,89	19,87	19,85	19,74	19,99	19,98	19,97				
DIST. PARZIALI FINITO																					0,57	0,55	0,88								
DIST. PROGRESSIVE FINITO																					-3,50	-4,07	-4,62	5,50	5,56	5,73	6,07				

SCAVI E BONIFICHE	
STERRO	11,448 m <sup>2</sup>
RILEVATI	
TERRENO VEGETALE	0,302 m
SOVRASTRUTTURA STRADALE	
STRATO DI USURA	3,357 m
STRATO DI BINDER	3,357 m
STRATO DI BASE	3,357 m
STRATO DI FONDAZIONE	0,671 m <sup>2</sup>
MANUFATTI	
CANALETTA	0,235 m <sup>2</sup>

GA10  
 SEZIONE N.: 2  
 QT. PROGETTO: 20,094  
 DIST.PROG.: 4,463  
 DIST.PREC.: 4,463  
 DIST.SUCC.: 15,563

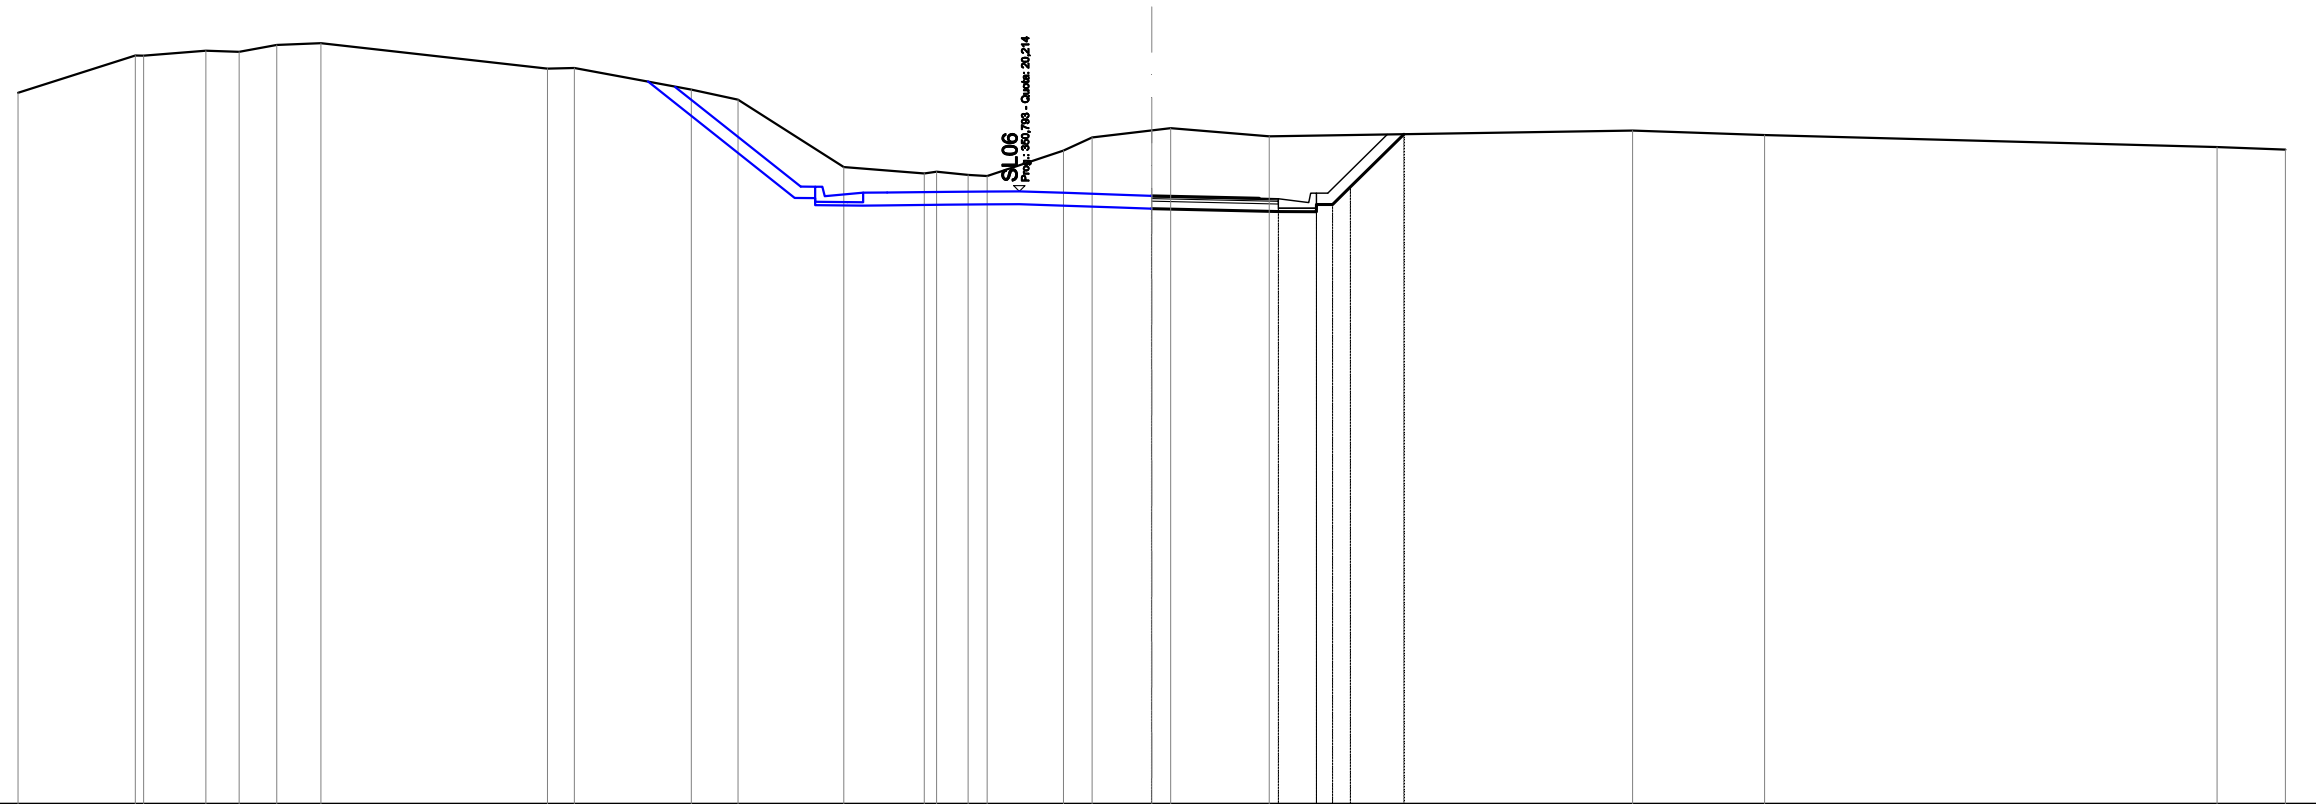


SCALA 1:200

QT.RIF. 4,000

QUOTE TERRENO	22,82	23,81	23,80	23,94	23,91	24,09	24,13		23,46	23,48	22,91	22,64	20,86	20,69	20,73	20,65	20,62	21,29	21,64	21,82	21,88	21,67		21,82	21,70		21,39	21,32	
DIST.PARZIALI TERRENO	3,10	1,65	0,88	0,88	1,17	6,00	0,71	3,10	1,24	2,80	2,13	0,84	0,50	2,02	0,76	1,58	0,50	2,61				9,62		3,50		11,97		1,81	
QUOTE PROGETTO																		19,75	19,75	19,68	19,68	19,68	19,67	19,86	20,33	21,72			
DIST.PARZIALI PROGETTO																			3,35	1,01			1,42						
QUOTE FINITO																		20,09	20,09	20,03	20,02	19,92	20,17	20,17	20,17				
DIST. PARZIALI FINITO																			2,85	0,50	0,81								
DIST. PROGRESSIVE FINITO																			-0,01	0,00	2,85	3,35	4,15	4,20	4,36	4,66			

SCAVI E BONIFICHE	
STERRO	23,401 m <sup>2</sup>
RILEVATI	
TERRENO VEGETALE	5,183 m
SOVRASTRUTTURA STRADALE	
STRATO DI USURA	6,500 m
STRATO DI BINDER	6,500 m
STRATO DI BASE	6,500 m
STRATO DI FONDAZIONE	1,300 m <sup>2</sup>
MANUFATTI	
CANALETTA	0,468 m <sup>2</sup>

GA10  
 SEZIONE N.: 3  
 QT. PROGETTO: 20,586  
 DIST.PROG.: 20,025  
 DIST.PREC.: 15,563  
 DIST.SUCC.: 19,975

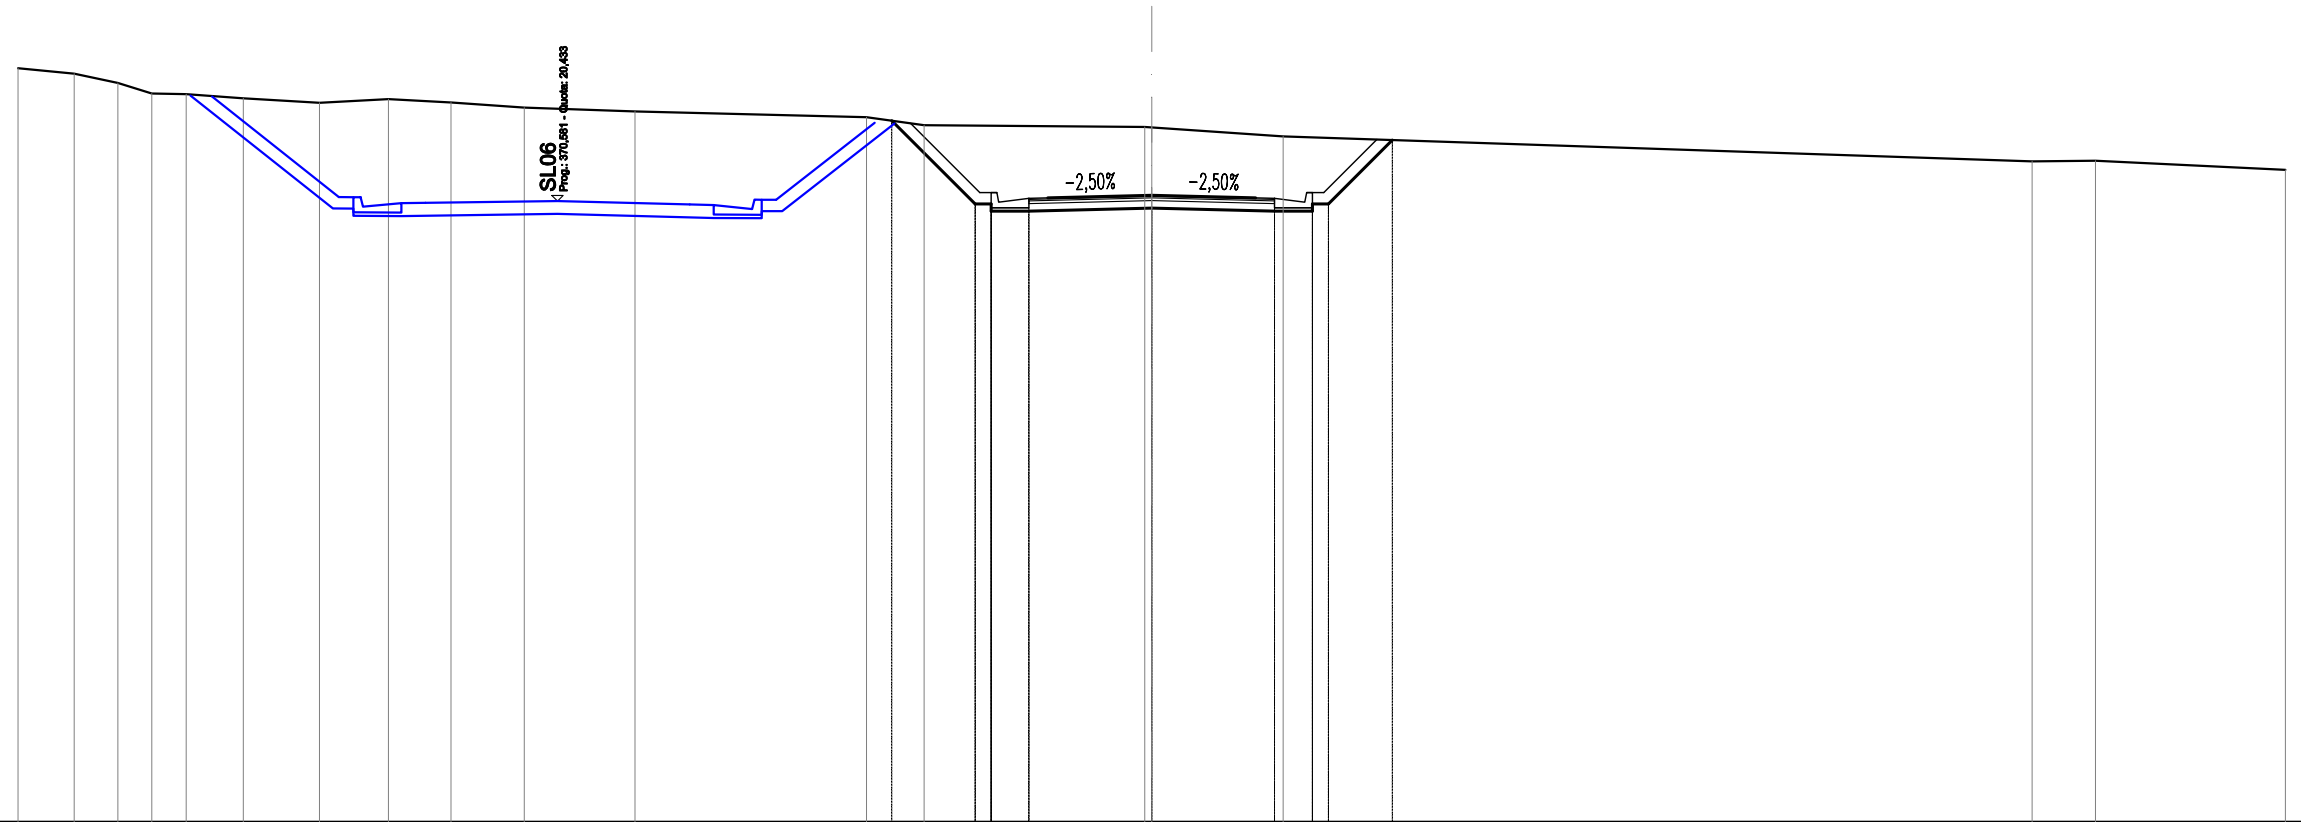


SCALA 1:200

QT.RIF. 4,000

QUOTE TERRENO	23,95	23,80	23,56	23,28	23,26	23,15	23,03	23,13	23,04	22,91	22,80	22,65	22,44	22,39	22,38	22,14	21,48	21,50	21,26		
DIST.PARZIALI TERRENO	1,49	1,16	0,90	0,91	1,51	2,02	1,82	1,66	1,94	2,93	6,13	1,52	5,84	3,48	19,82	1,68	5,03				
QUOTE PROGETTO												22,56	20,36	20,17	20,36	20,17	20,25	20,17	20,36	20,36	22,05
DIST.PARZIALI PROGETTO												2,20	1,00	3,25	3,25	1,00	1,69				
QUOTE FINITO												20,66	20,66	20,41	20,52	20,59	20,52	20,41	20,66	20,66	
DIST. PARZIALI FINITO												0,80	0,50	2,75	2,75	0,50	0,80	0,80	0,80	0,80	
DIST. PROGRESSIVE FINITO												1,55	1,25	1,10	1,05	0,00	2,75	3,25	4,05	4,10	4,25

SCAVI E BONIFICHE	
STERRO	7,222 m <sup>2</sup>
RILEVATI	
TERRENO VEGETALE	1,407 m
SOVRASTRUTTURA STRADALE	
STRATO DI USURA	6,500 m
STRATO DI BINDER	6,500 m
STRATO DI BASE	6,500 m
STRATO DI FONDAZIONE	1,300 m <sup>2</sup>
MANUFATTI	
CANALETTA	0,468 m <sup>2</sup>

GA10  
 SEZIONE N.: 4  
 QT. PROGETTO: 21,939  
 DIST.PROG.: 40,000  
 DIST.PREC.: 19,975  
 DIST.SUCC.: 29,404

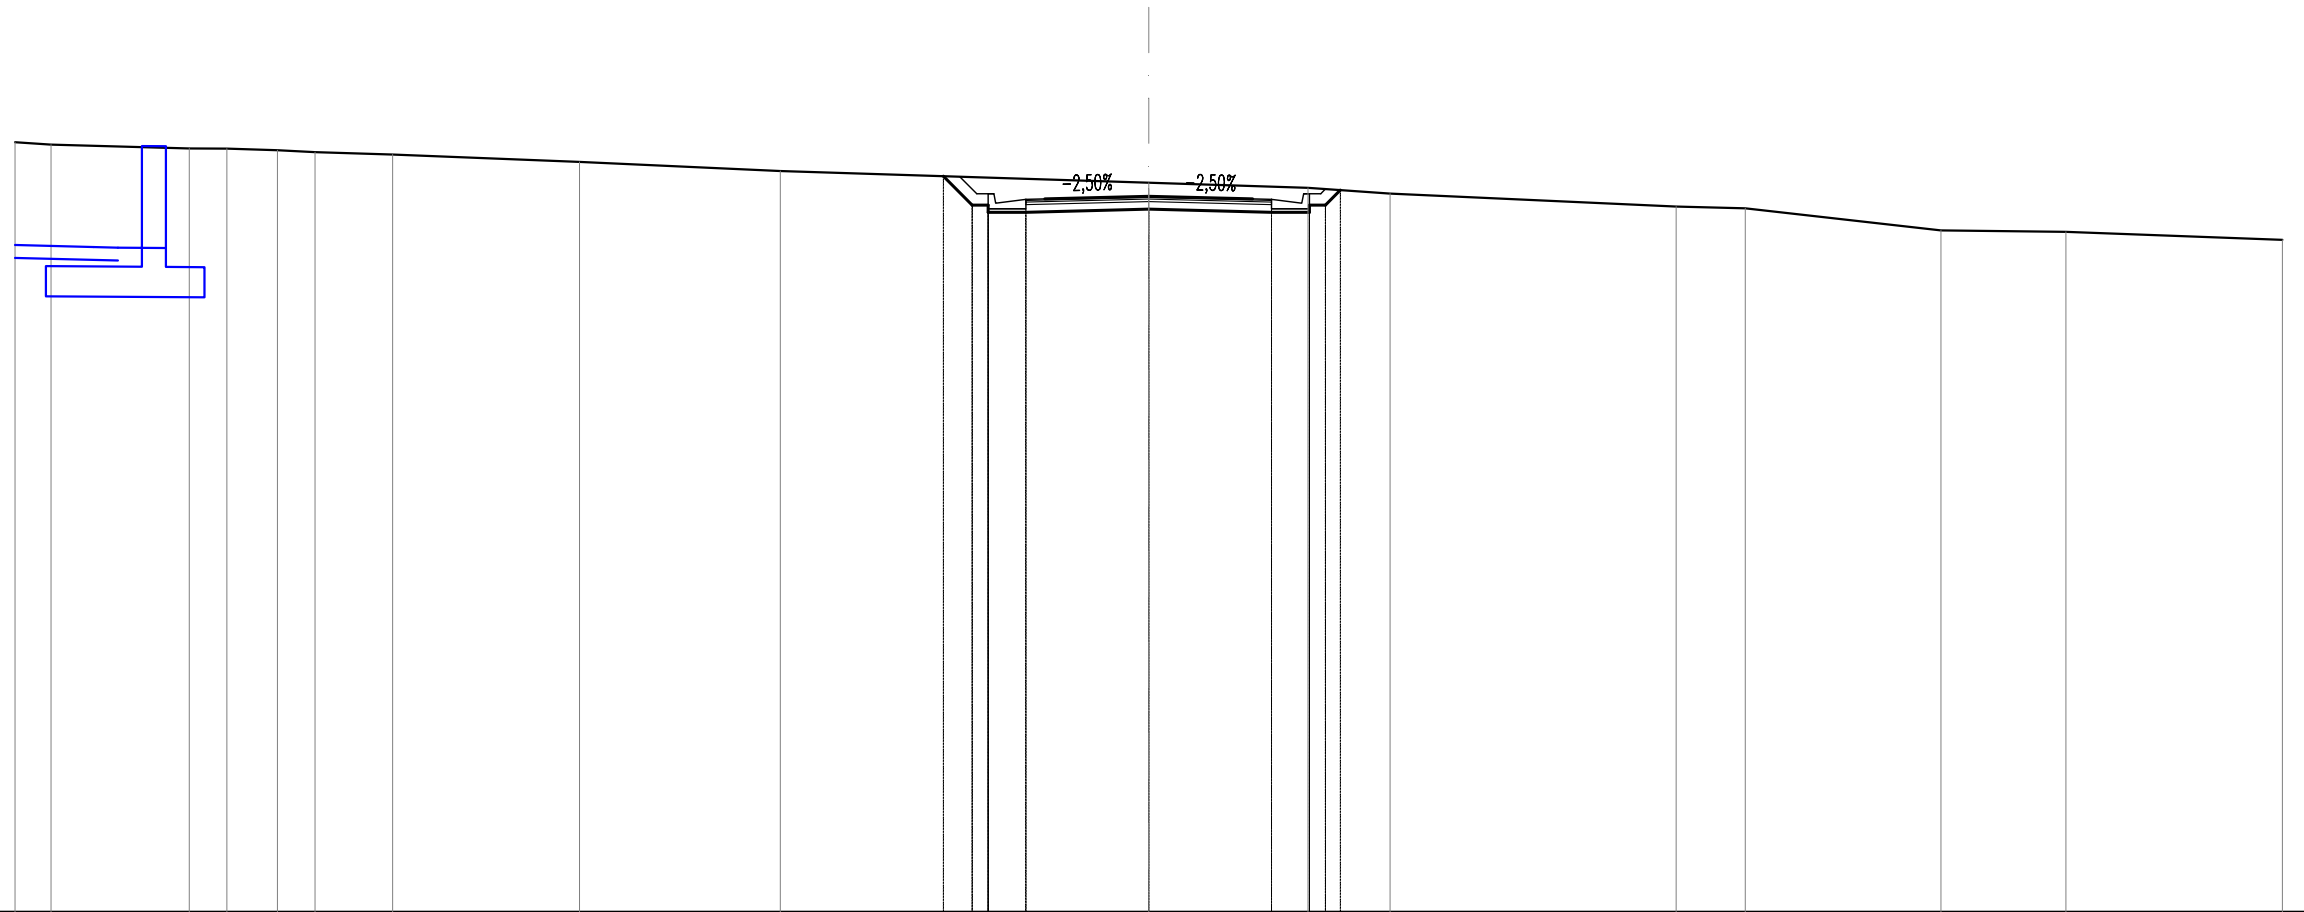


SCALA 1:200

QT.RIF. 3,000

QUOTE TERRENO	23,37	23,31		23,21	23,20	23,16	23,11	23,05		22,85		22,61		22,30		22,16	22,01		21,67	21,62		21,04	21,00		20,79
DIST.PARZIALI TERRENO	0,86	3,66	0,99	1,34	0,99	2,06	4,94	5,31		9,75		4,21	2,17	7,57	1,83	5,18	3,30	5,73							
QUOTE PROGETTO														22,47	21,71	21,52	21,52		21,60		21,52	21,52	21,71	22,10	
DIST.PARZIALI PROGETTO														0,76	1,00	3,25	3,25	1,00							
QUOTE FINITO														22,01	22,01	21,76	21,87		21,94		21,87	21,76	22,01	22,01	
DIST. PARZIALI FINITO														0,80	0,50	2,75	2,75	0,50	0,80						
DIST. PROGRESSIVE FINITO														4,55	4,25	4,10	3,25	2,75	0,00		2,75	3,25	4,05	4,10	4,25

SCAVI E BONIFICHE	
SCOTICO	15,242 m
RILEVATI	
RILEVATO	28,311 m <sup>2</sup>
TERRENO VEGETALE	10,977 m
SOVRASTRUTTURA STRADALE	
STRATO DI USURA	6,500 m
STRATO DI BINDER	6,500 m
STRATO DI BASE	6,500 m
STRATO DI FONDAZIONE	1,768 m <sup>2</sup>

**GA10**  
**SEZIONE N.: 5**  
 QT. PROGETTO: 23,998  
 DIST.PROG.: 69,404  
 DIST.PREC.: 29,404  
 DIST.SUCC.: 25,256

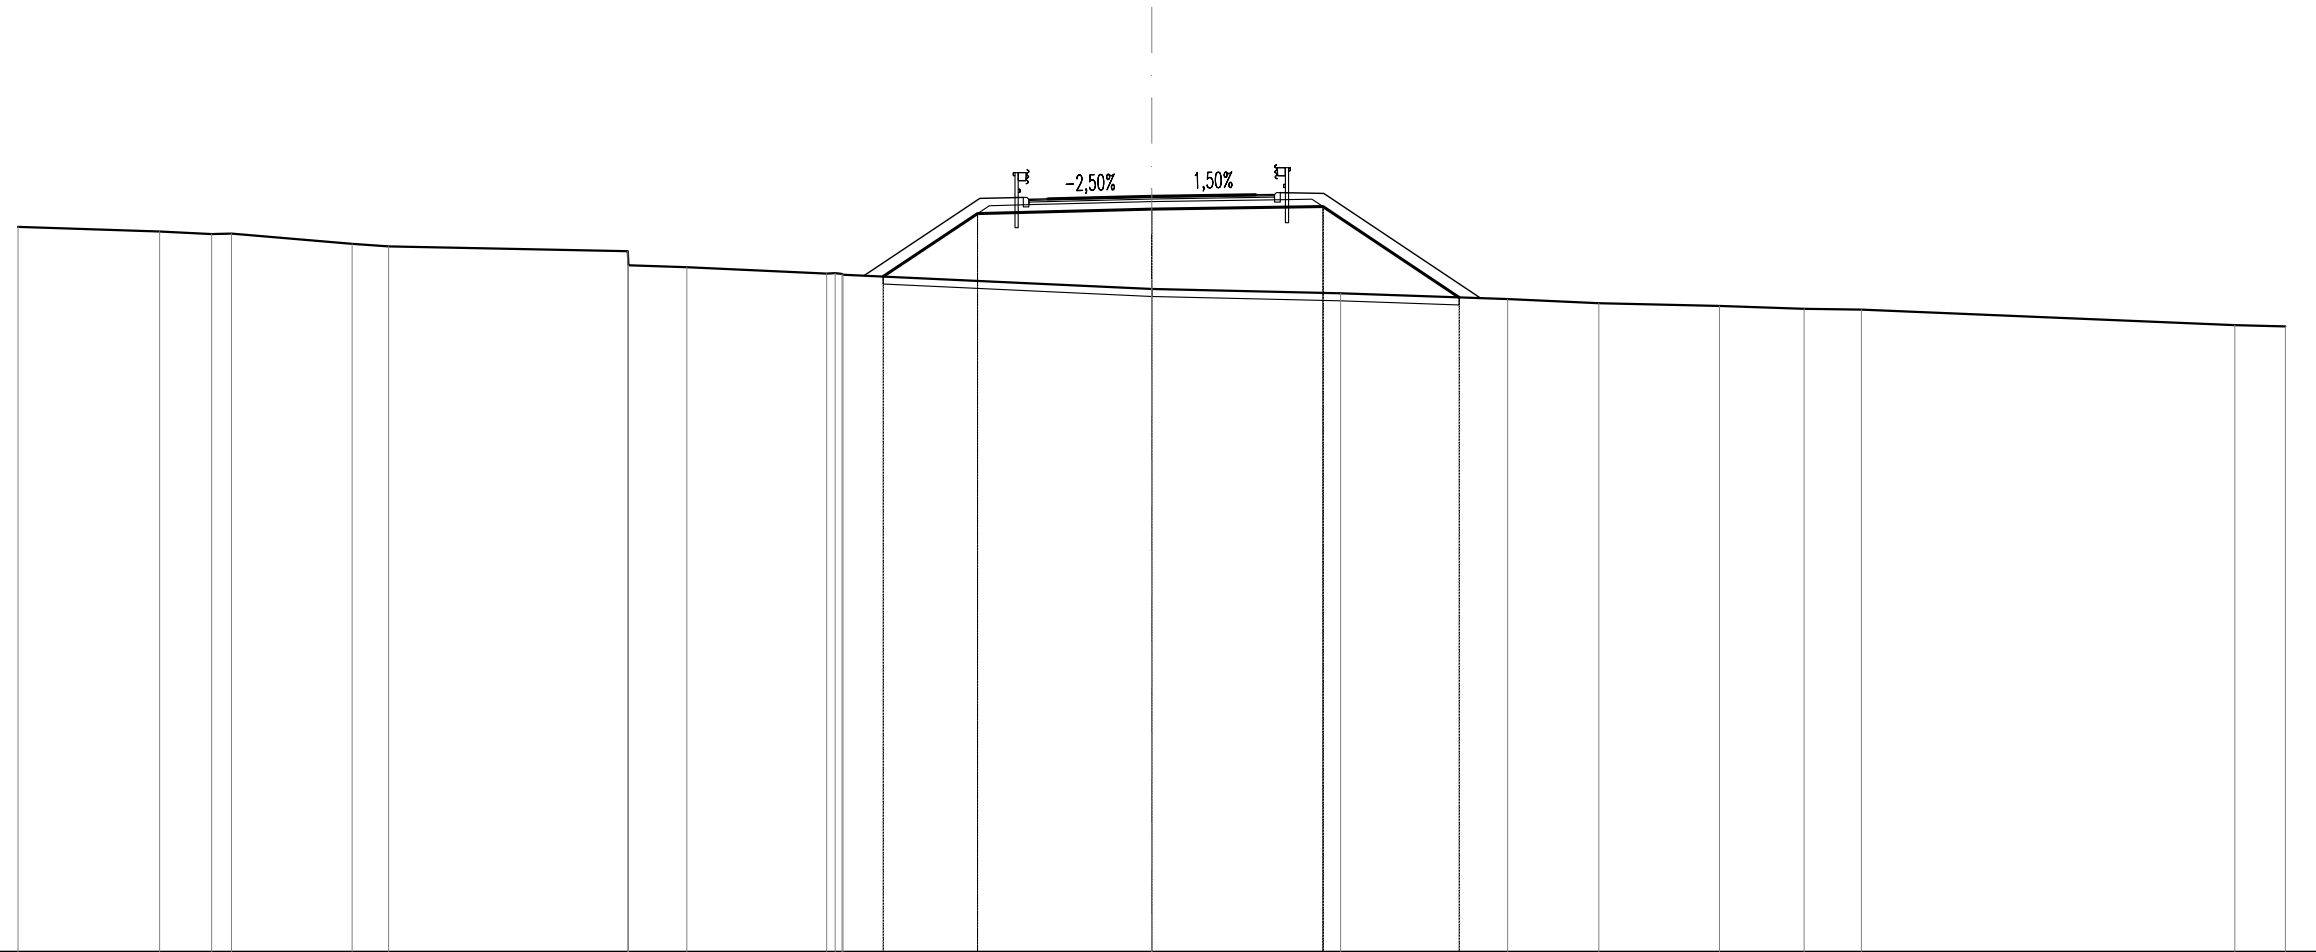


SCALA 1:200

QT.RIF. 4,000

QUOTE TERRENO	23,19	23,07	23,00	23,01	3,19	22,74	22,67	6,33	22,55	22,17	22,12	21,95	21,97	21,94	21,93	21,55	21,43	21,28	21,17	21,10	21,02	21,00	20,59	20,56
DIST.PARZIALI TERRENO	3,75	1,37	0,63	0,63	0,97	0,97	6,33	1,55	3,70	21,88	23,54	23,66	23,73	21,32	9,88	1,34								
QUOTE PROGETTO										21,88	23,54	23,66	23,73	21,32										
DIST.PARZIALI PROGETTO										2,50	4,61	4,53	3,60											
QUOTE FINITO										23,94	23,92	24,00	24,04	24,07										
DIST. PARZIALI FINITO										1,30	0,50	2,75	2,75	1,30										
DIST. PROGRESSIVE FINITO										-4,55	-3,40	-3,25	-2,75	0,00	-2,75	-3,25	-3,40	-4,55						

SCAVI E BONIFICHE	
SCOTICO	20,408 m
RILEVATI	
RILEVATO	61,475 m <sup>2</sup>
TERRENO VEGETALE	17,176 m
SOVRASTRUTTURA STRADALE	
STRATO DI USURA	6,500 m
STRATO DI BINDER	6,500 m
STRATO DI BASE	6,500 m
STRATO DI FONDAZIONE	1,765 m <sup>2</sup>

GA10  
 SEZIONE N.: 6  
 QT. PROGETTO: 25,765  
 DIST.PROG.: 94,660  
 DIST.PREC.: 25,256  
 DIST.SUCC.: 25,256

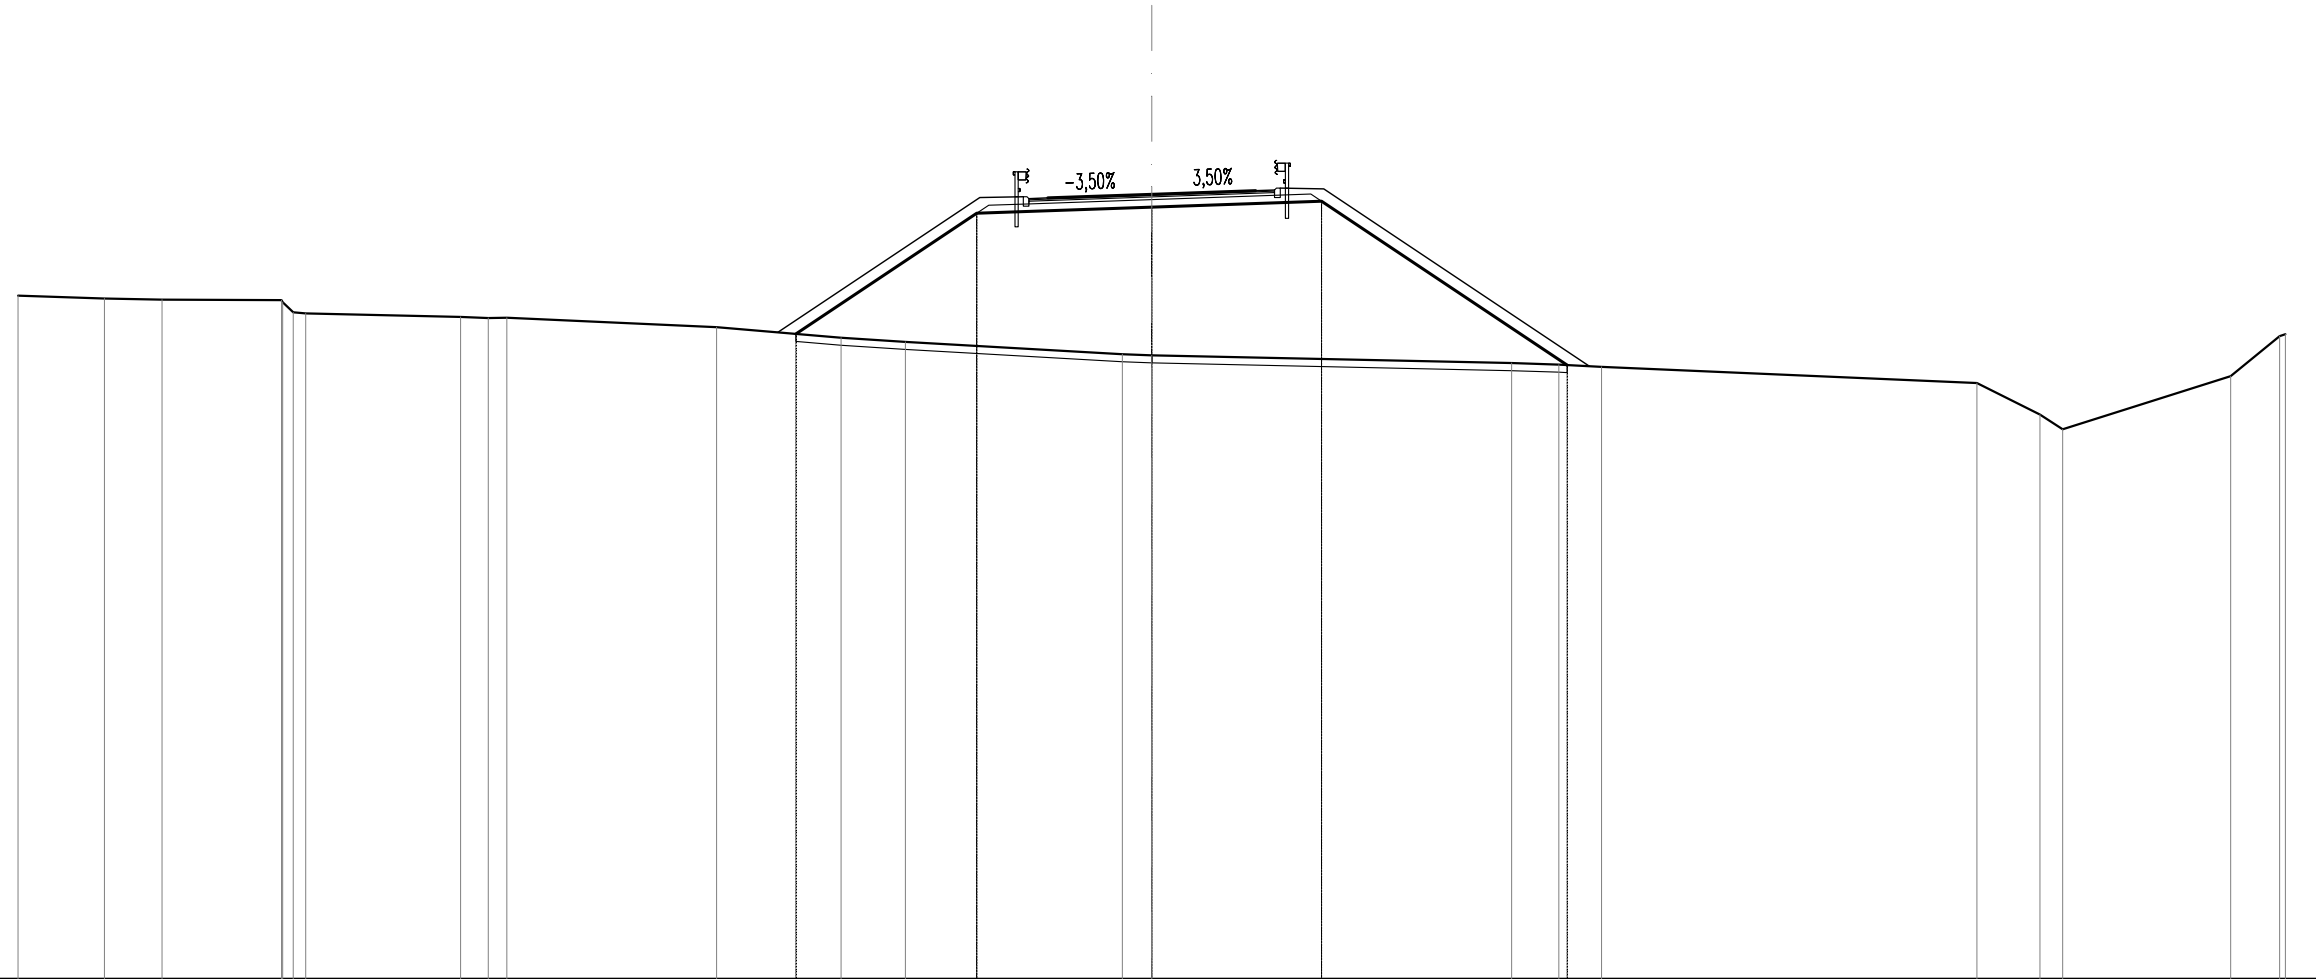

SCALA 1:200

QT.RIF. 5,000


QUOTE TERRENO	23,09	23,01	22,98	22,96	22,91	22,64	22,61	22,52	22,49	22,50	22,25	21,97	21,86	21,53	21,51	21,30	21,26	21,20	20,77	19,94	19,55	20,95	22,01	22,07
DIST.PARZIALI TERRENO	2,28	1,52	3,16	4,10	0,73	0,48	5,55	3,30	1,70	5,74	0,78	9,52	1,25	1,13	9,93	1,67	0,60	4,45	1,30					
QUOTE PROGETTO								22,07				25,26		25,43		25,58		21,25						
DIST.PARZIALI PROGETTO									4,78			4,63		4,49		6,50								
QUOTE FINITO												25,68	25,65	25,67	25,77	25,86	25,88	25,91						
DIST. PARZIALI FINITO												1,30	0,50	2,75	2,75	0,50	1,30							
DIST. PROGRESSIVE FINITO												-4,55	-3,40	-3,25	-2,75	0,00	-2,75	-3,25	-3,40	-4,55				





SCAVI E BONIFICHE	
SCOTICO	14,178 m
RILEVATI	
RILEVATO	48,345 m <sup>2</sup>
TERRENO VEGETALE	9,478 m
SOVRASTRUTTURA STRADALE	
STRATO DI USURA	6,500 m
STRATO DI BINDER	6,500 m
STRATO DI BASE	6,500 m
STRATO DI FONDAZIONE	1,541 m <sup>2</sup>

GA10  
 SEZIONE N.: 8  
 QT. PROGETTO: 28,120  
 DIST.PROG.: 140,000  
 DIST.PREC.: 20,085  
 DIST.SUCC.: 20,000

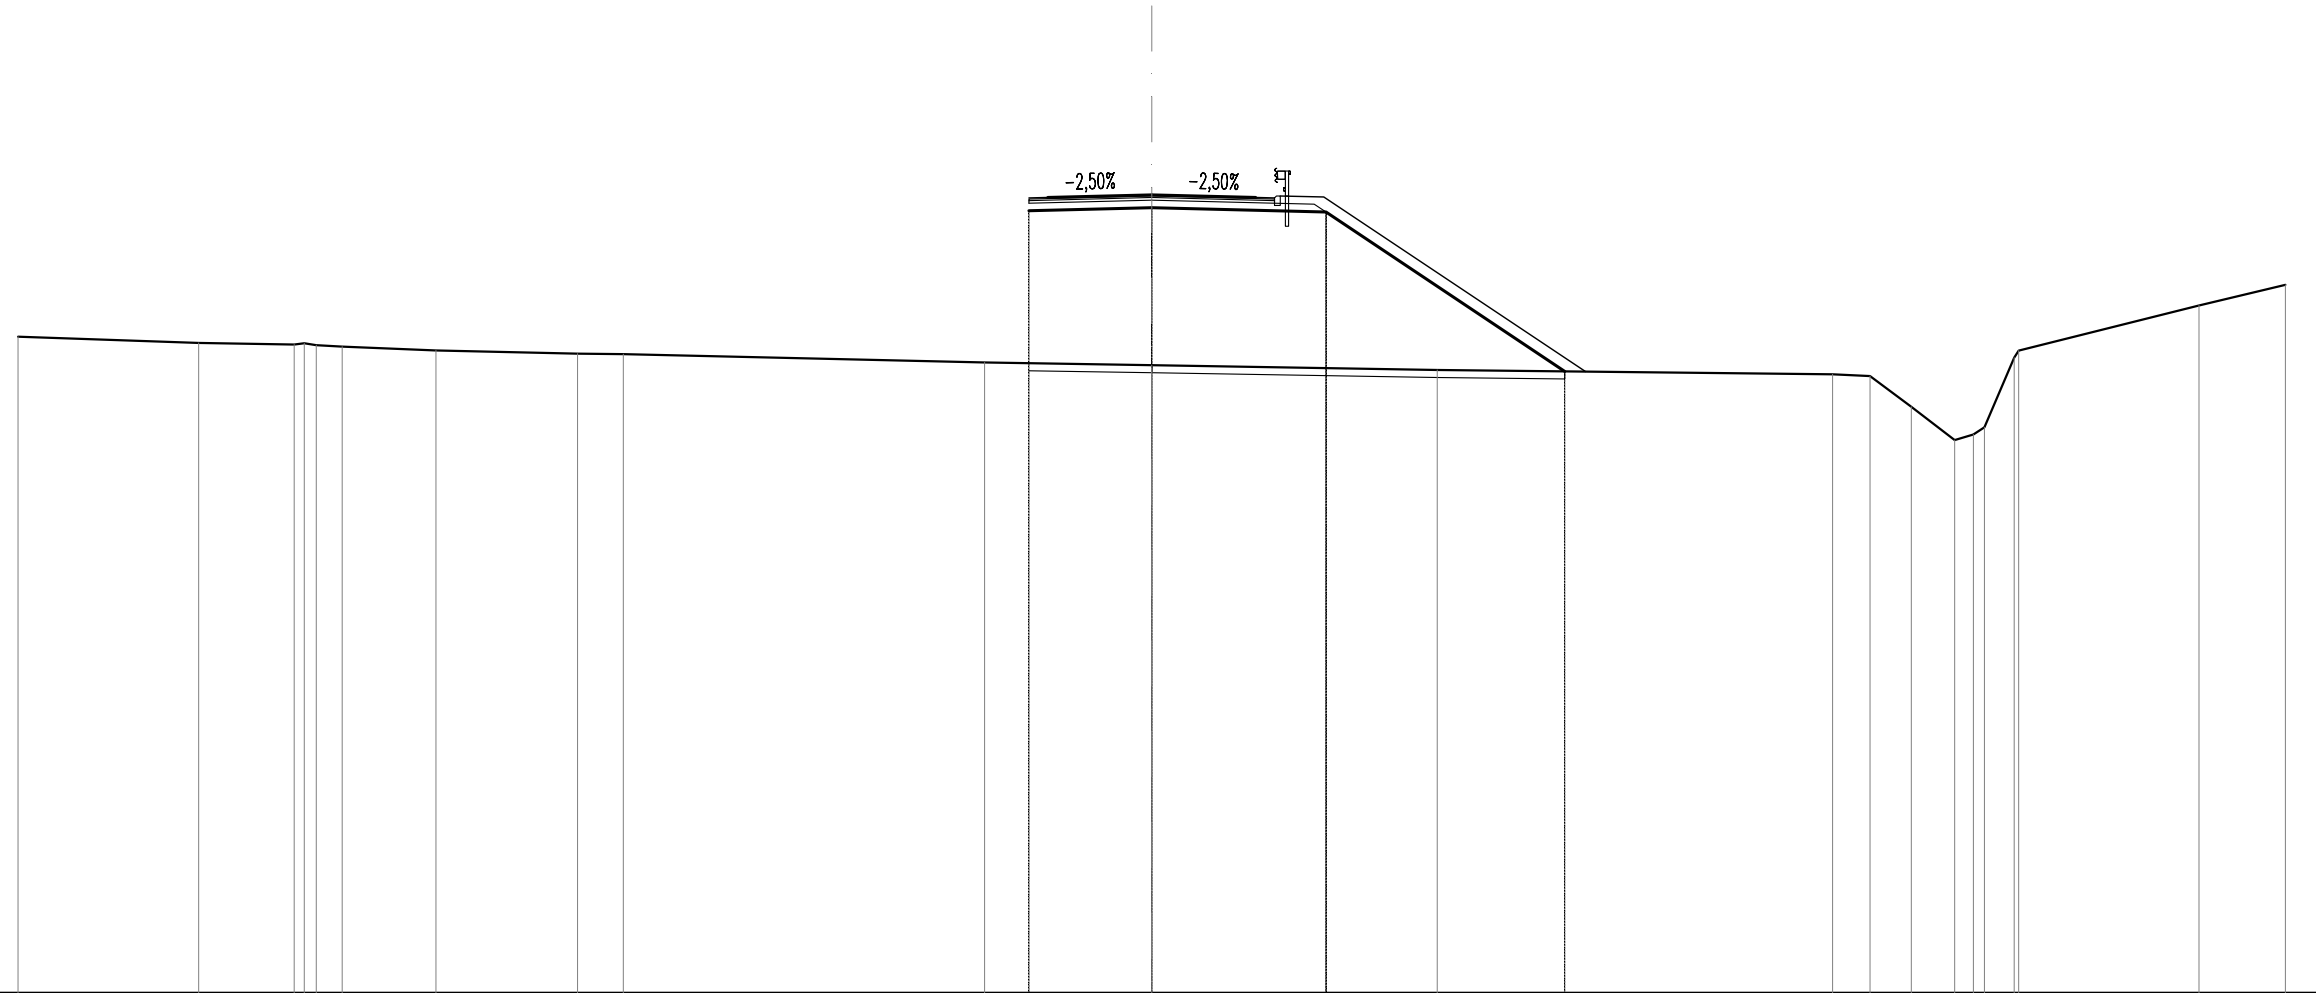

SCALA 1:200

QT.RIF. 7,000

QUOTE TERRENO	24,37	24,20	24,16	24,20	24,14	24,10	24,00	23,92	23,91	9,56	23,69	23,61	7,55	23,49	10,46	23,37	23,33	22,52	21,63	21,78	21,97	23,81	24,00	25,19	25,74
DIST.PARZIALI TERRENO	4,78	2,53	0,89	2,48	3,75	1,21	9,56	4,42	7,55	10,46	0,99	1,09	1,15	0,49	0,79	4,77	2,29								
QUOTE PROGETTO											27,70	27,78	27,66	23,45											
DIST.PARZIALI PROGETTO											3,25	4,61	6,32												
QUOTE FINITO											28,04	28,05	28,12	28,05	28,04	28,07									
DIST. PARZIALI FINITO											0,50	2,75	2,75	0,50	1,30										
DIST. PROGRESSIVE FINITO											-3,25	-2,75	0,00	-2,75	-3,25	-3,40	-4,55								








SCAVI E BONIFICHE	
SCOTICO	12,747 m
RILEVATI	
RILEVATO	41,158 m <sup>2</sup>
TERRENO VEGETALE	9,261 m
SOVRASTRUTTURA STRADALE	
STRATO DI USURA	5,250 m
STRATO DI BINDER	5,250 m
STRATO DI BASE	5,250 m
STRATO DI FONDAZIONE	1,270 m <sup>2</sup>

GA10  
 SEZIONE N.: 12  
 QT. PROGETTO: 28,680  
 DIST.PROG.: 191,832  
 DIST.PREC.: 9,341

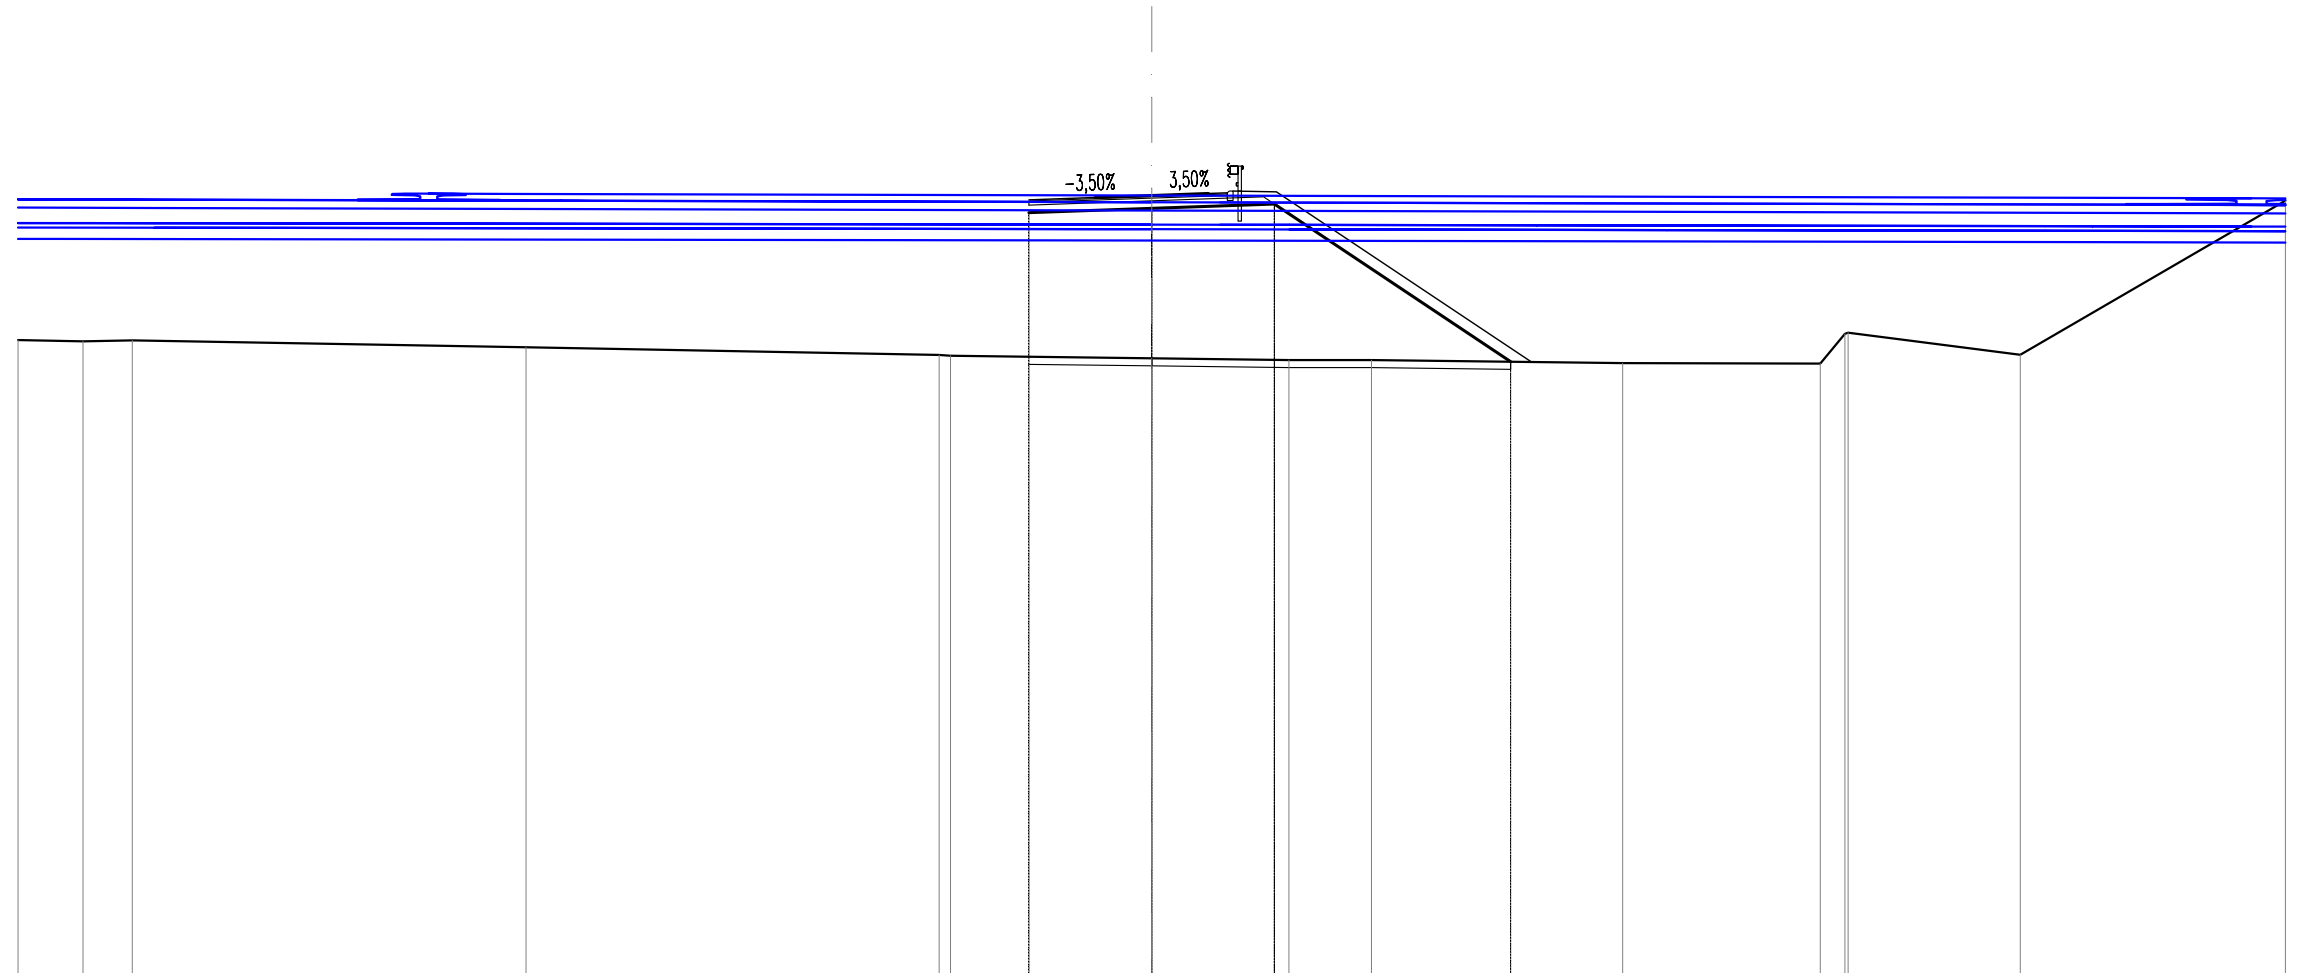

QUOTE TERRENO	24,86	24,82	24,85		24,67		24,46	24,44	24,37	24,33	24,33	24,25	24,24	25,02	25,05	24,47	28,55
DIST.PARZIALI TERRENO	1,72	1,31		10,42		10,93		5,32	3,63	2,18	6,65	5,23	0,65	4,55		7,02	
QUOTE PROGETTO								28,23	28,34	28,45		24,28					
DIST.PARZIALI PROGETTO									3,25	3,24	6,25						
QUOTE FINITO								28,57	28,63	28,68	28,73	28,75	28,78				
DIST. PARZIALI FINITO								1,75	1,50	1,50	0,50	1,30					
DIST. PROGRESSIVE FINITO								-3,25	-1,50	0,00	-1,50	-2,00	2,15	-3,30			