

COMMITTENTE:



PROGETTAZIONE:



U.O. PROGETTAZIONE INTEGRATA NORD

PROGETTO DEFINITIVO

RADDOPPIO DELLA LINEA GENOVA - VENTIMIGLIA

TRATTA FINALE LIGURE - ANDORA

OPERE PRINCIPALI - SOTTOVIA E SOTTOPASSI

SL12 - Nuovo Sottovia e Viabilità al Km 85+690.56

Album Sezioni trasversali

SCALA:

1:200

COMMESSA LOTTO FASE ENTE TIPO DOC. OPERA/DISCIPLINA Progr. REV.

IV01 00 D 26 W9 SL1200 001 A

Rev.	Descrizione	Redatto	Data	Verificato	Data	Approvato	Data	Autorizzato Data
A	Emissione esecutiva	F. Eusepi	Gen. 2022	L. Stoppini Montesperelli	Gen. 2022	G. Fadda	Gen. 2022	A. Perego Gen 2022




File: IV0100D26W9SL1200001A.DWG

n. Elab.:

SCAVI E BONIFICHE	
STERRO	30,013 m ²
RILEVATI	
TERRENO VEGETALE	9,670 m
SOVRASTRUTTURA STRADALE	
STRATO DI USURA	4,000 m
STRATO DI BINDER	4,000 m
STRATO DI BASE	4,000 m
STRATO DI FONDAZIONE	0,800 m ²
MANUFATTI	
CANALETTA	0,467 m ²

SL12
 SEZIONE N.: 5
 QT. PROGETTO: 22,837
 DIST.PROG.: 50,359
 DIST.PREC.: 6,044
 DIST.SUCC.: 6,044

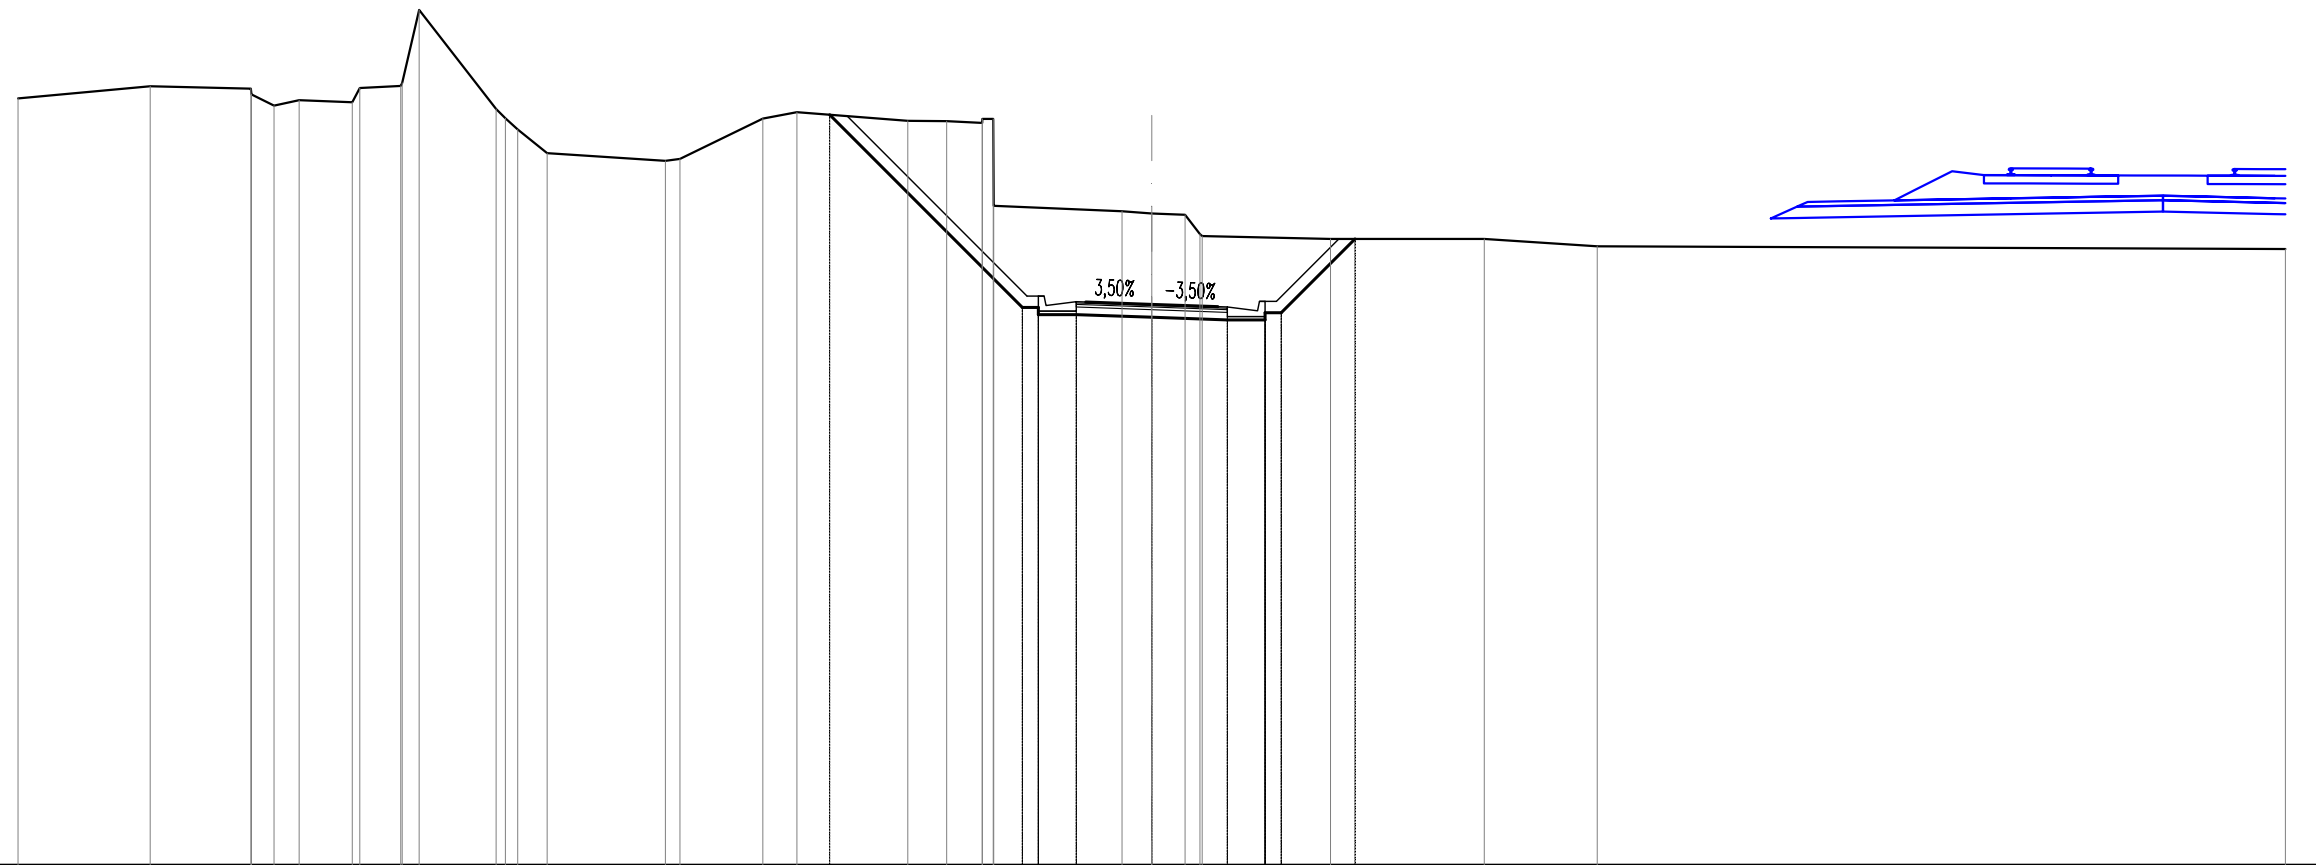


SCALA 1:200

QT.RIF. 8,000

QUOTE TERRENO	28,28	28,61	28,54	28,39	28,10	28,24	28,18	28,56	28,61	28,70	30,63	28,01	27,76	27,47	26,84	26,63	26,69	27,75	27,92	27,69	27,69	27,64	27,74	27,75	25,44	25,30	25,24	25,21	24,70	24,64	24,57	24,57	24,38	24,30	
DIST.PARZIALI TERRENO	3,50	2,66	0,60	0,66	1,40	1,08	2,04	0,78	3,13	2,19	0,90	2,93	1,03	0,94	3,40	0,79	0,88	3,40	4,07	2,99	18,21														
QUOTE PROGETTO												27,85										22,76	22,76	22,57	22,50	22,43	22,43	22,62	22,62	24,57					
DIST.PARZIALI PROGETTO												5,10			1,00	2,00	2,00	1,00	1,95																
QUOTE FINITO																						23,06	23,06	22,81	22,90	22,84	22,78	22,77	22,67	22,92	22,92				
DIST. PARZIALI FINITO																						0,80	1,75	1,75	0,80	0,80	0,85	2,85	3,00	3,30					
DIST. PROGRESSIVE FINITO																						3,30	3,00	2,85	2,00	1,75	1,75	2,85	3,00	3,30					

SCAVI E BONIFICHE	
STERRO	42,877 m ²
RILEVATI	
TERRENO VEGETALE	11,113 m
SOVRASTRUTTURA STRADALE	
STRATO DI USURA	4,000 m
STRATO DI BINDER	4,000 m
STRATO DI BASE	4,000 m
STRATO DI FONDAZIONE	0,800 m ²
MANUFATTI	
CANALETTA	0,467 m ²

SL12
 SEZIONE N.: 6
 QT. PROGETTO: 22,536
 DIST.PROG.: 56,404
 DIST.PREC.: 6,044
 DIST.SUCC.: 23,596

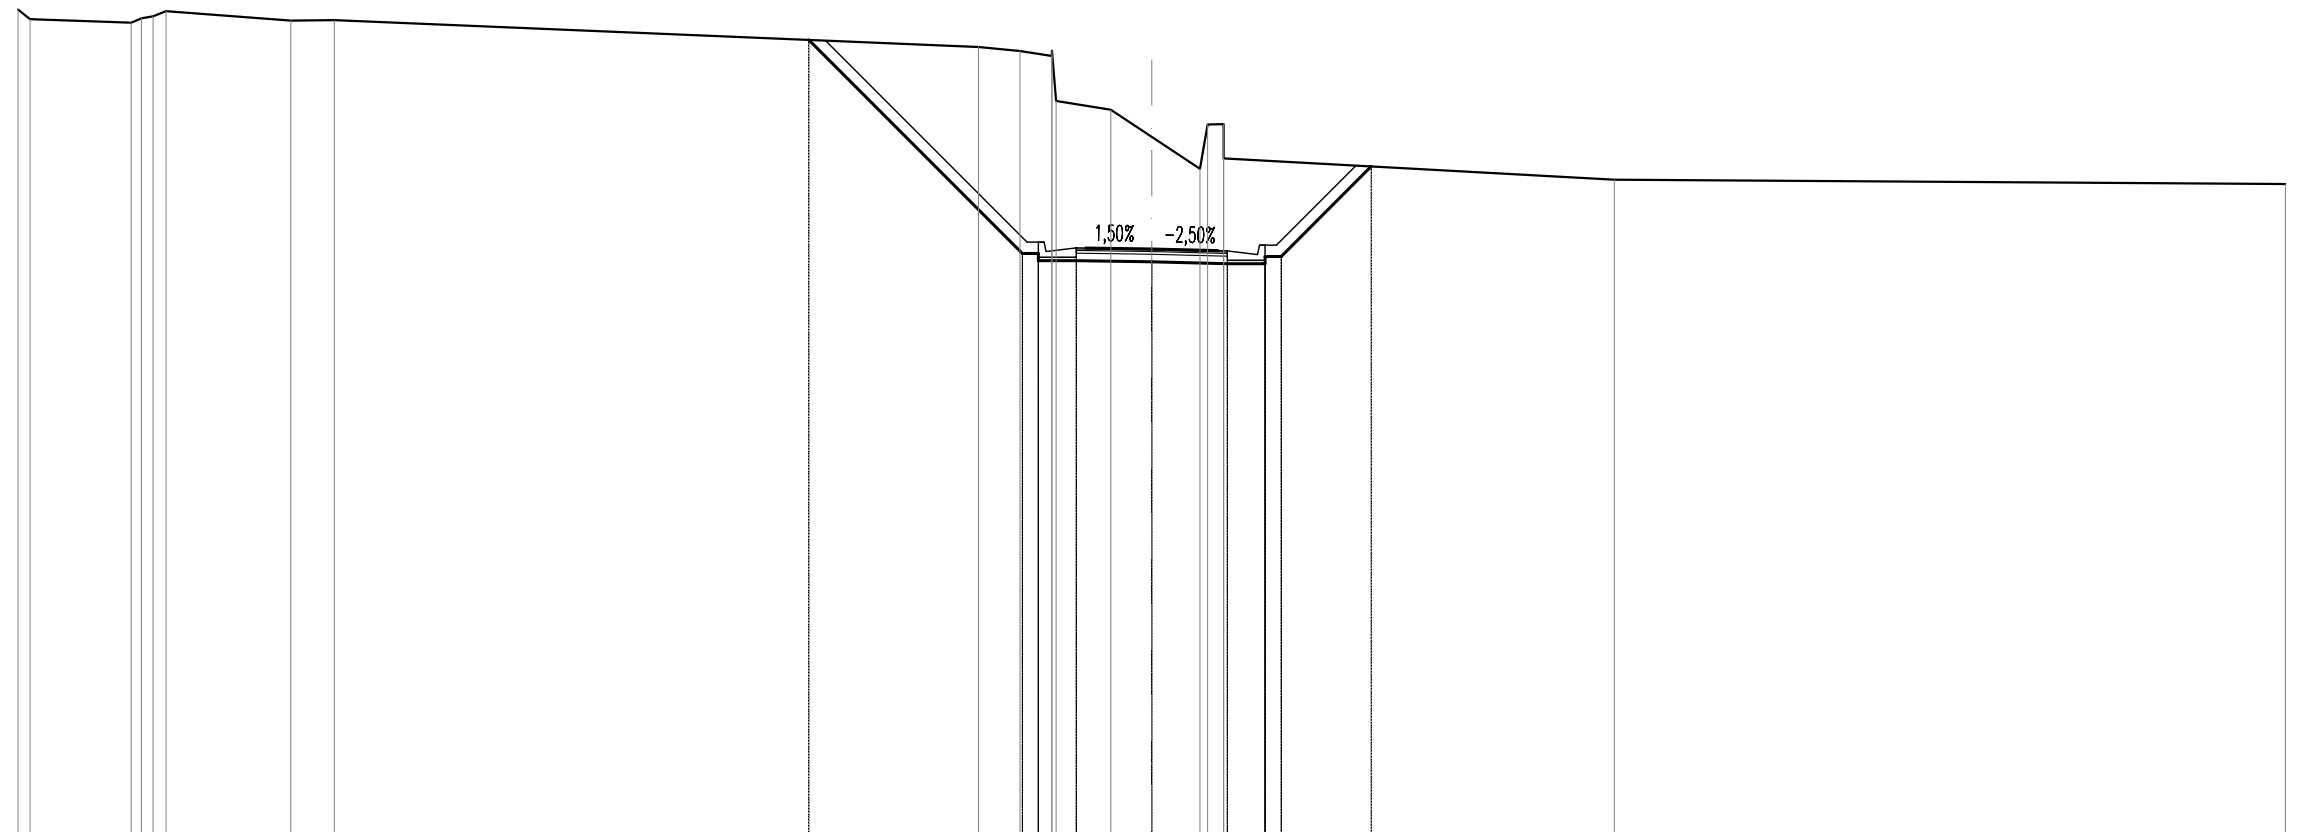


SCALA 1:200

QT.RIF. 7,000

QUOTE TERRENO	28,87 28,61	28,52 28,64 28,69 28,83	28,58 28,59		27,88 27,77 27,64 27,78 26,45 26,22 25,50	24,65 25,83 25,84 24,93	24,37	24,25
DIST.PARZIALI TERRENO	2,68	3,30	1,15	17,04	1,10 0,84 1,45 1,08 1,28	10,34	17,76	
QUOTE PROGETTO				28,06	22,42 22,23 22,42 22,23	22,20 22,15 22,14 22,15 22,34	24,72	
DIST.PARZIALI PROGETTO				5,65	1,00 2,00 2,00	1,00 2,38		
QUOTE FINITO					22,72 22,72 22,47 22,56 22,54	22,49 22,49 22,39 22,64 22,64		
DIST. PARZIALI FINITO					0,80 1,75 1,75	0,80		
DIST. PROGRESSIVE FINITO					3,30 3,00 2,85 2,80 -1,75 0,00	1,75 2,00 2,85 3,30		

SCAVI E BONIFICHE	
STERRO	31,170 m ²
RILEVATI	
TERRENO VEGETALE	8,859 m
SOVRASTRUTTURA STRADALE	
STRATO DI USURA	4,000 m
STRATO DI BINDER	4,000 m
STRATO DI BASE	4,000 m
STRATO DI FONDAZIONE	0,800 m ²
MANUFATTI	
CANALETTA	0,468 m ²

SL12
 SEZIONE N.: 7
 QT. PROGETTO: 22,291
 DIST.PROG.: 80,000
 DIST.PREC.: 23,596
 DIST.SUCC.: 23,966

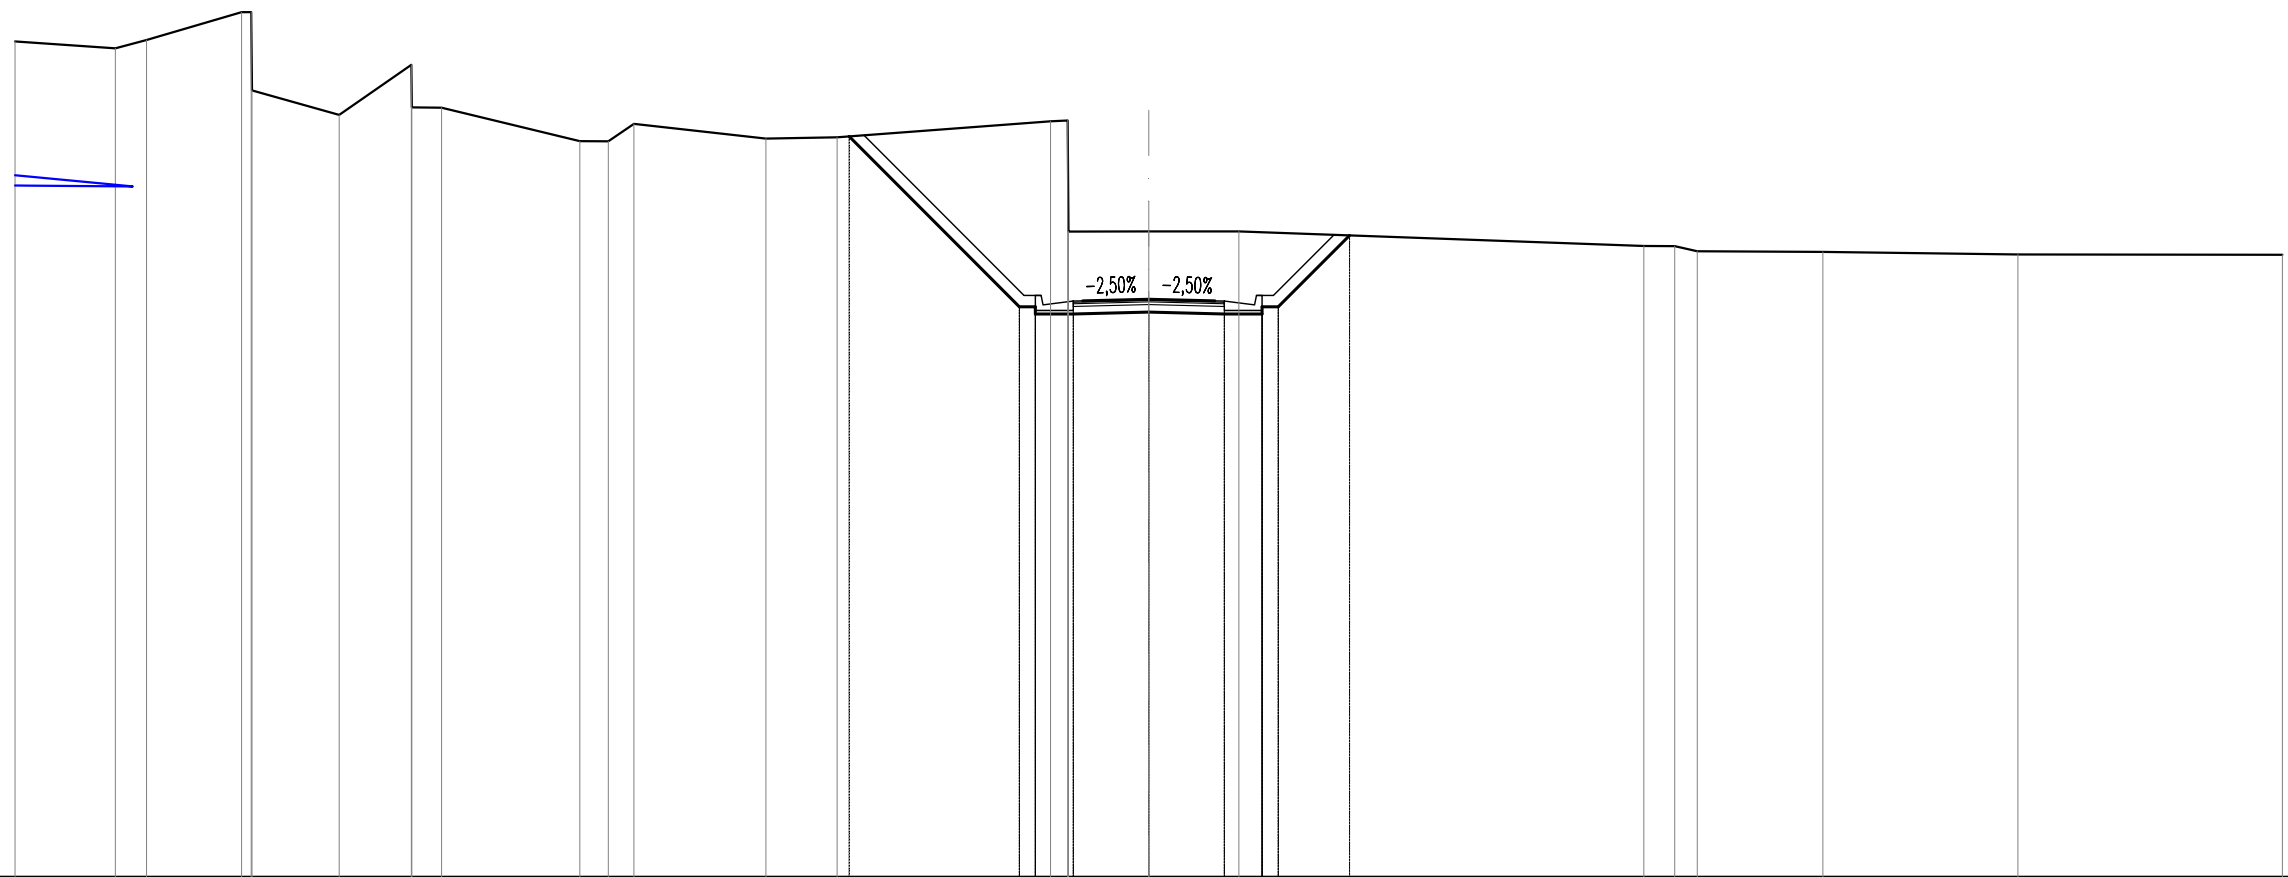


SCALA 1:200

QT.RIF. 7,000

QUOTE TERRENO	29,11	28,93	29,15	29,89	29,89	27,82	27,17	28,49	27,37	27,36	26,47	26,47	26,93	26,54	26,57	27,00	27,02	24,08	24,09	24,08	23,70	23,70	23,56	23,54	23,47	23,47
DIST.PARZIALI TERRENO	2,65	0,83	2,51	2,30	1,91	0,79	3,66	0,75	0,68	3,49	1,88	5,65	2,13	2,38	10,72	0,82	0,60	3,33	5,16	7,00						
QUOTE PROGETTO											26,60					22,09	21,90	21,90	21,90	21,95	21,90	21,90	21,90	21,90	21,90	23,98
DIST.PARZIALI PROGETTO												4,51	1,00	2,00	2,00	1,00	1,89									
QUOTE FINITO																22,39	22,39	22,14	22,25	22,29	22,25	22,24	22,39	22,39	22,39	
DIST. PARZIALI FINITO																0,80	1,75	1,75	0,80							
DIST. PROGRESSIVE FINITO																3,30	3,00	2,85	2,00	0,00	1,75	2,85	3,00	3,30		

SCAVI E BONIFICHE	
STERRO	22,877 m ²
RILEVATI	
TERRENO VEGETALE	7,566 m
SOVRASTRUTTURA STRADALE	
STRATO DI USURA	4,000 m
STRATO DI BINDER	4,000 m
STRATO DI BASE	4,000 m
STRATO DI FONDAZIONE	0,800 m ²
MANUFATTI	
CANALETTA	0,468 m ²

SL12
 SEZIONE N.: 8
 QT. PROGETTO: 22,556
 DIST.PROG.: 103,966
 DIST.PREC.: 23,966
 DIST.SUCC.: 3,924

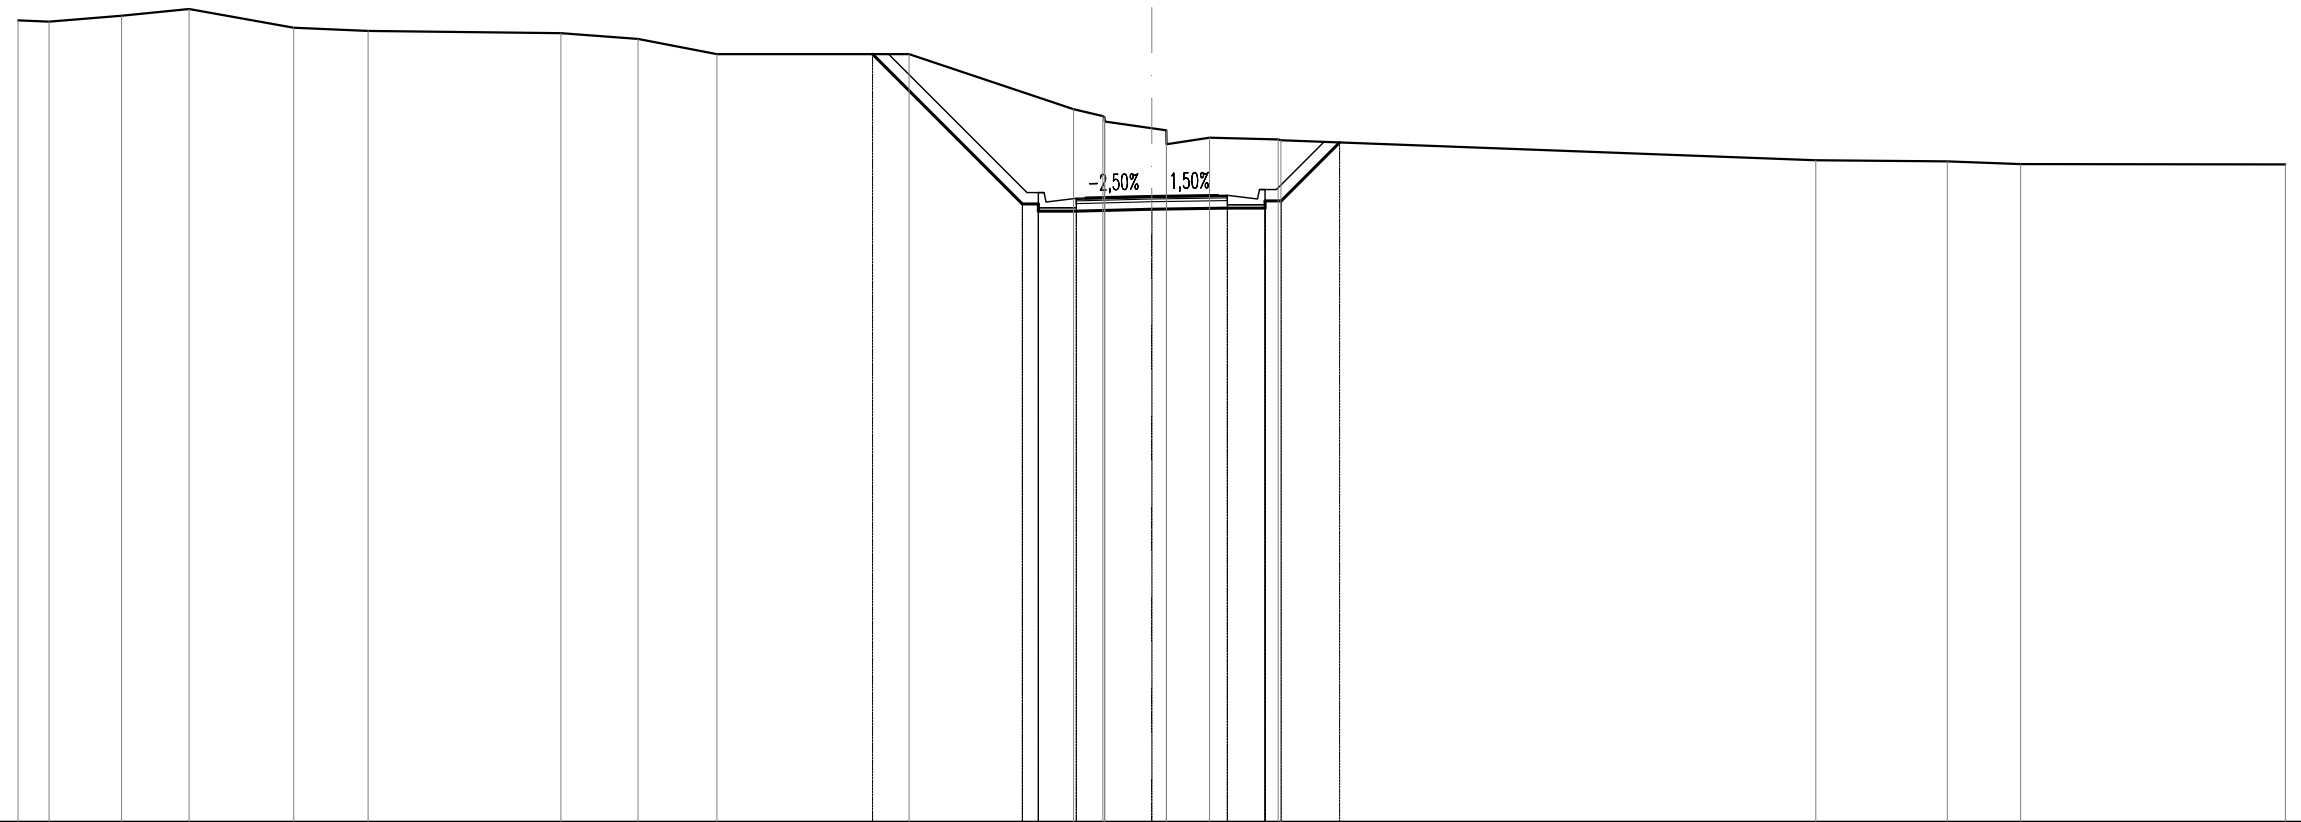


SCALA 1:200

QT.RIF. 6,000

QUOTE TERRENO	27,21	27,18	27,34	27,51	27,02	26,93		26,87	26,72	26,32		26,32		24,86	24,68	24,64	24,54	24,36	24,31	23,94	24,11		24,06	24,04		23,51		23,48		23,41		23,40
DIST.PARZIALI TERRENO	0,82	1,92	1,79	2,77	1,97	5,10		2,04	2,08	5,09		4,35		0,77	1,25	1,14	1,81							14,16		3,48	1,94		7,01			
QUOTE PROGETTO										26,32				22,36	22,17	22,17	22,22							22,25	22,14	22,44		23,98				
DIST.PARZIALI PROGETTO											3,96			1,00	2,00	2,00	1,00	1,55														
QUOTE FINITO														22,68	22,66	22,41	22,51	22,56					22,58	22,59	22,49	22,74	22,74					
DIST. PARZIALI FINITO														0,80	1,75	1,75	0,80						0,80	2,80	2,85	3,00						
DIST. PROGRESSIVE FINITO														3,30	3,00	2,80	1,75	0,00					1,75	2,00	2,85	3,30						

SCAVI E BONIFICHE	
STERRO	21,351 m ²
RILEVATI	
TERRENO VEGETALE	6,156 m
SOVRASTRUTTURA STRADALE	
STRATO DI USURA	4,000 m
STRATO DI BINDER	4,000 m
STRATO DI BASE	4,000 m
STRATO DI FONDAZIONE	0,800 m ²
MANUFATTI	
CANALETTA	0,468 m ²

SL12
 SEZIONE N.: 9
 QT. PROGETTO: 22,643
 DIST.PROG.: 107,890
 DIST.PREC.: 3,924
 DIST.SUCC.: 12,110

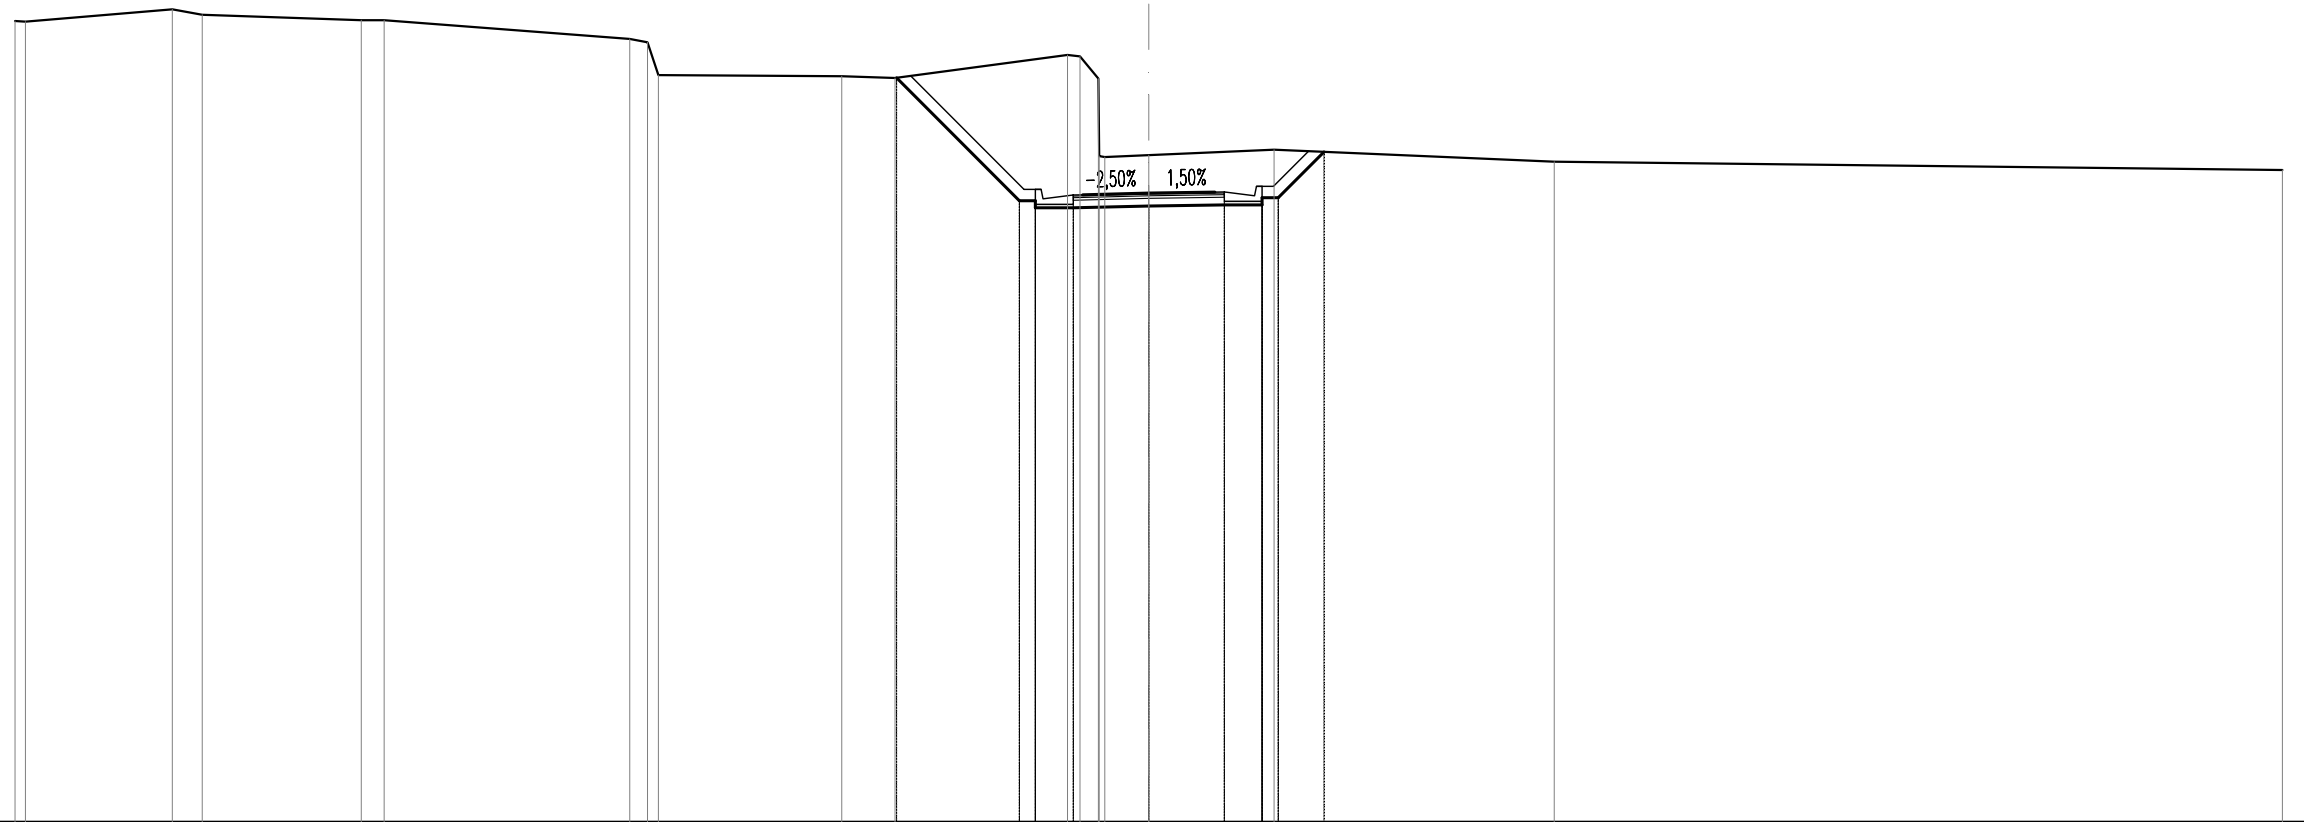


SCALA 1:200

QT.RIF. 6,000

QUOTE TERRENO		27,19 27,18		27,50 27,36		27,22 27,22		26,72 26,63 25,77		25,74 25,69		26,30 26,26 25,67 23,62 23,60 23,65		23,79		23,48		23,25
DIST.PARZIALI TERRENO		3,89	0,79	4,21	0,60	6,50		4,85	1,41	4,57		0,48 1,16	3,32	7,41		19,27		
QUOTE PROGETTO									25,69		22,44 22,25 22,14 22,25	22,30	22,33 22,33 22,32 22,33 22,52	23,73				
DIST.PARZIALI PROGETTO										3,25	1,00	2,00	2,00	1,00	1,21			
QUOTE FINITO											22,74 22,74 22,49 22,69 22,60	22,04	22,67 22,67 22,57 22,82 22,82					
DIST. PARZIALI FINITO											0,80	1,75	1,75	0,80				
DIST. PROGRESSIVE FINITO											3,30 3,00 2,85 2,00 -1,75	0,00	1,75 2,00 2,85 3,00 3,30					

SCAVI E BONIFICHE	
STERRO	17,191 m ²
RILEVATI	
TERRENO VEGETALE	6,069 m
SOVRASTRUTTURA STRADALE	
STRATO DI USURA	4,000 m
STRATO DI BINDER	4,000 m
STRATO DI BASE	4,000 m
STRATO DI FONDAZIONE	0,800 m ²
MANUFATTI	
CANALETTA	0,467 m ²

SL12
 SEZIONE N.: 10
 QT. PROGETTO: 22,912
 DIST.PROG.: 120,000
 DIST.PREC.: 12,110
 DIST.SUCC.: 14,830

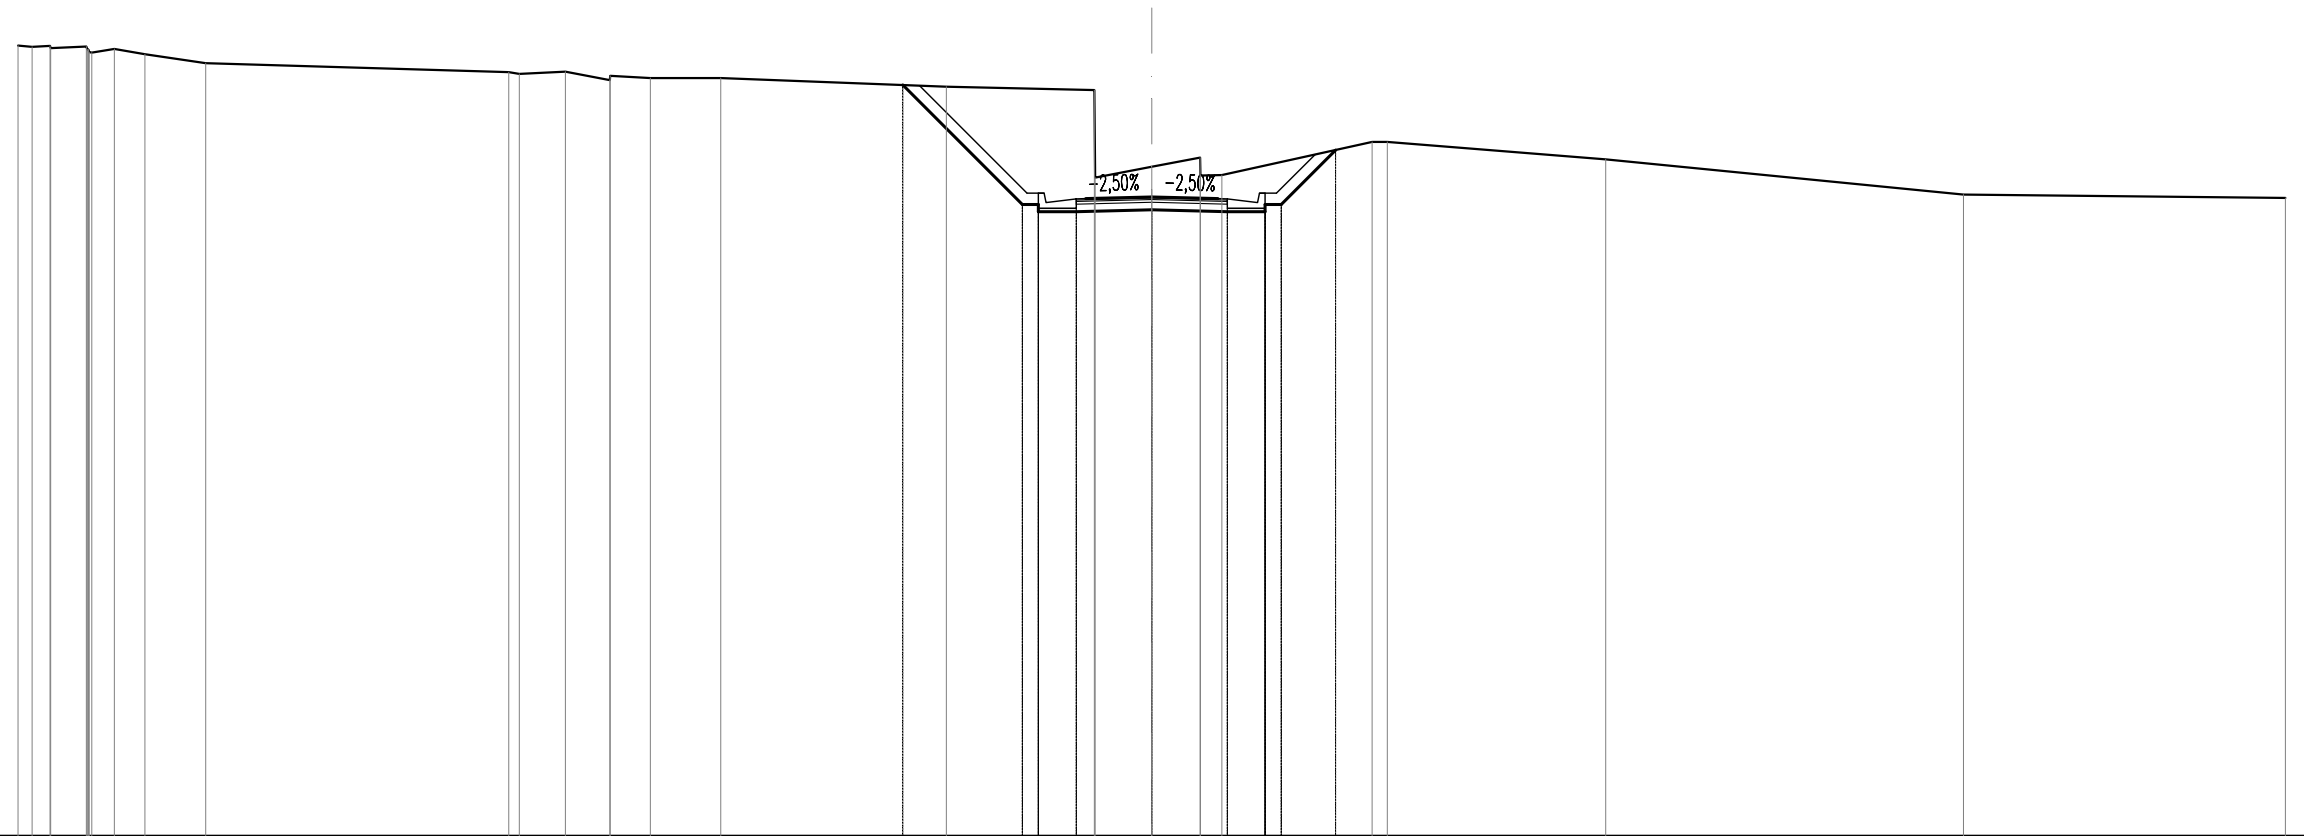


SCALA 1:200

QT.RIF. 6,000

QUOTE TERRENO	26,92 26,88 26,91 26,86 26,89 26,81 26,74 26,73 26,83 26,69 26,45	26,21 26,17	26,23	26,00 26,12 26,06	26,06		25,83	25,74 23,42	23,71	23,95 23,48 23,49	24,37 24,37	23,91	22,98	22,88
DIST.PARZIALI TERRENO	0,94 0,60 0,81 1,61	8,02	1,22 1,18	1,06 1,86	5,97		3,92	1,50 1,28	0,57	3,97	5,78	9,47	8,52	
QUOTE PROGETTO							25,87	22,71 22,52 22,52	22,57	22,52 22,52 22,52	24,15			
DIST.PARZIALI PROGETTO							3,16	1,00 2,00	2,00	1,00	1,44			
QUOTE FINITO								23,01 23,01 22,76 22,87	22,91	22,87 22,86 23,01 23,01				
DIST. PARZIALI FINITO								0,80 1,75	1,75	0,80				
DIST. PROGRESSIVE FINITO								3,30 3,00 2,85 2,00 -1,75	0,00	1,75 2,00 2,85 3,00				

SCAVI E BONIFICHE	
STERRO	2,587 m ²
RILEVATI	
RILEVATO	0,027 m ²
TERRENO VEGETALE	1,891 m
SOVRASTRUTTURA STRADALE	
STRATO DI USURA	4,000 m
STRATO DI BINDER	4,000 m
STRATO DI BASE	4,000 m
STRATO DI FONDAZIONE	1,041 m ²
MANUFATTI	
CANALETTA	0,234 m ²

SL12
 SEZIONE N.: 11
 QT. PROGETTO: 23,241
 DIST.PROG.: 134,830
 DIST.PREC.: 14,830

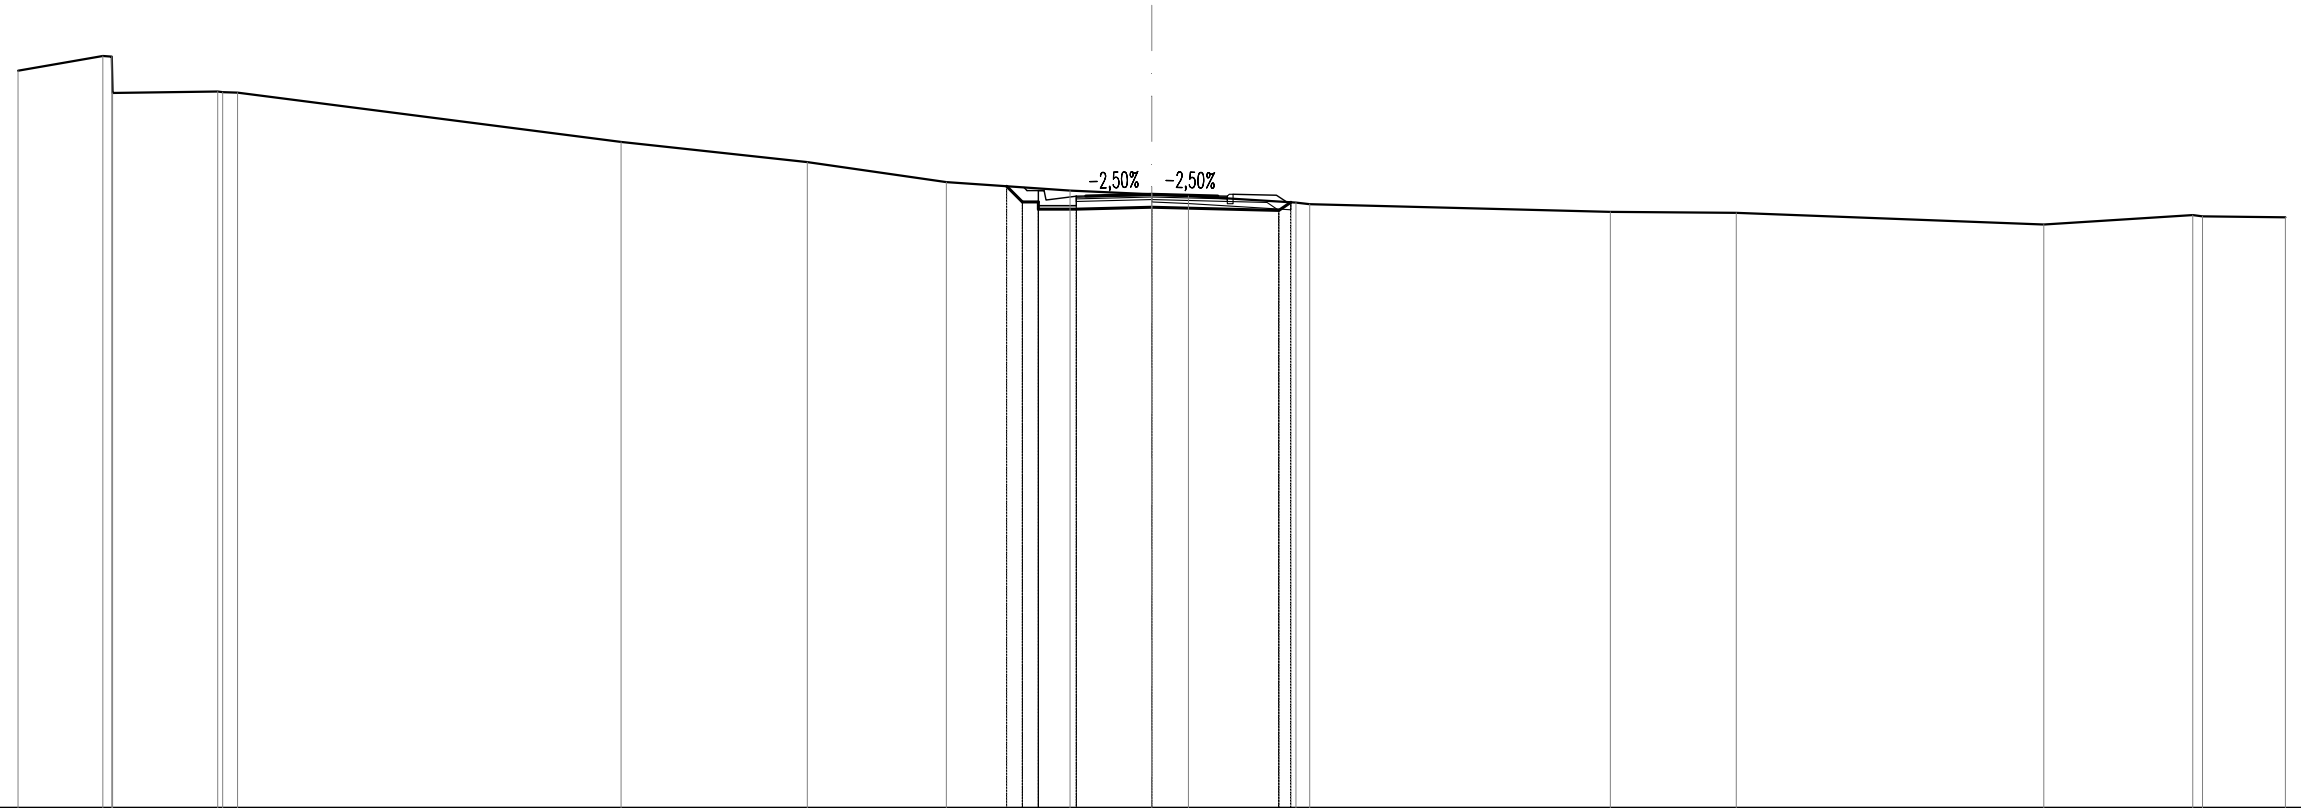

SCALA 1:200

QT.RIF. 7,000

QUOTE TERRENO	26,51	26,90	26,88	25,92	25,96	25,94	25,93	24,62	24,09	23,56	23,34	23,24	23,20	23,02	22,96	22,78	22,75	22,44	22,69	22,66	22,63	
DIST.PARZIALI TERRENO	2,24	2,78		10,15				4,93	3,68	3,27	2,16	0,97	2,84		7,95	3,33	8,14	3,94	2,20			
QUOTE PROGETTO											23,45	23,04	22,85	22,85	22,90							
DIST.PARZIALI PROGETTO											1,00	2,00	3,36									
QUOTE FINITO											23,34	23,34	23,09	23,20	23,24							
DIST. PARZIALI FINITO											0,80	1,75	1,75									
DIST. PROGRESSIVE FINITO											-3,30	-3,00	-2,85	-2,80	-1,75	0,00						