

COMMITTENTE:



PROGETTAZIONE:



U.O. PROGETTAZIONE INTEGRATA NORD

PROGETTO DEFINITIVO

RADDOPPIO DELLA LINEA GENOVA - VENTIMIGLIA

TRATTA FINALE LIGURE - ANDORA

OPERE PRINCIPALI - SOTTOVIA E SOTTOPASSI

SL13 - Nuovo Sottovia e Viabilità al Km 85+941.11
Album Sezioni trasversali

SCALA:

1:200

COMMESSA LOTTO FASE ENTE TIPO DOC. OPERA/DISCIPLINA Progr. REV.

IV01 00 D 26 W9 SL1300 001 A

Rev.	Descrizione	Redatto	Data	Verificato	Data	Approvato	Data	Autorizzato Data
A	Emissione esecutiva	F. Eusepi	Gen. 2022	L. Stoppini Montesperelli	Gen. 2022	G. Fadda	Gen. 2022	A. Perego Gen 2022




File: IV0100D26W9SL1300001A.DWG

n. Elab.:

“SL13A”

SCAVI E BONIFICHE	
STERRO	15,228 m ²
RILEVATI	
TERRENO VEGETALE	2,103 m
SOVRASTRUTTURA STRADALE	
STRATO DI USURA	9,000 m
STRATO DI BINDER	9,000 m
STRATO DI BASE	9,000 m
STRATO DI FONDAZIONE	2,700 m ²
MANUFATTI	
CANALETTA	0,468 m ²

SL13A
 SEZIONE N.: 4
 QT. PROGETTO: 19,062
 DIST.PROG.: 25,813
 DIST.PREC.: 11,549
 DIST.SUCC.: 14,187

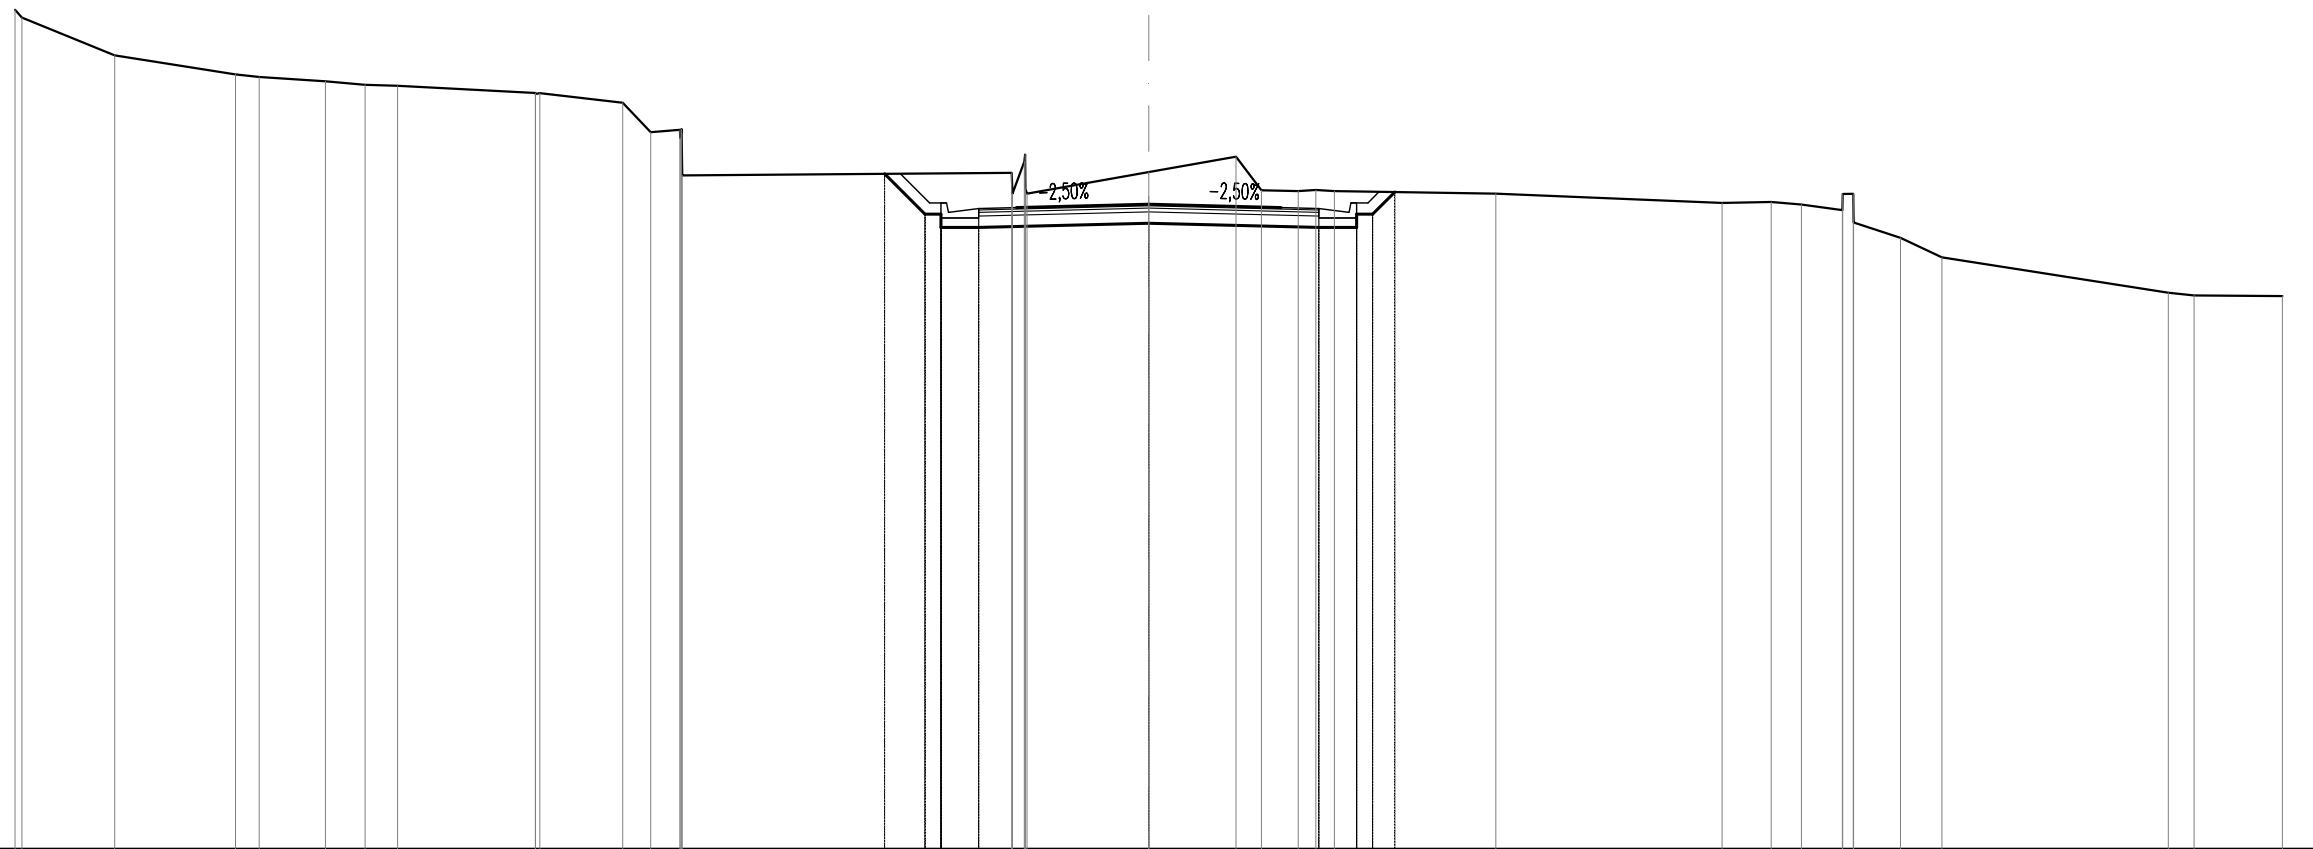


SCALA 1:200

QT.RIF. 2,000

QUOTE TERRENO	24,21 24,00	23,00	22,50 22,43	22,32	22,22	22,20	22,01 21,98 22,00	21,75 20,97	21,03 20,82 21,05 19,83	19,89 19,34 20,19 20,38 19,46 19,34	19,91	20,32 19,43	19,41 19,44 19,41	19,34	19,10	19,12	19,06	18,91 19,34 19,34 18,58 18,18	17,66	16,72 16,65	16,63	
DIST.PARZIALI TERRENO	2,46	3,20	0,63	1,75	1,06	0,86	3,65	2,19	0,74 0,78	8,72	3,22	2,31	0,67 0,88 0,49	4,27	5,99	1,30	0,80	1,08	1,24 1,09	5,99	0,68	2,34
QUOTE PROGETTO										19,87	18,80 18,45 18,80 18,45		18,56	18,45 18,45 18,80 18,39								
DIST.PARZIALI PROGETTO										1,07	1,00	4,50	4,50	1,00	0,59							
QUOTE FINITO										19,10 19,10 18,65 18,97	19,06	18,97	18,95 18,65 18,10 19,10									
DIST. PARZIALI FINITO										0,80	1,00	3,50	3,50	1,00	0,80							
DIST. PROGRESSIVE FINITO										-5,80 -5,35 -5,30 -4,50 -3,50	0,00	-3,50	-4,50	5,30 5,35 5,50								

SCAVI E BONIFICHE	
STERRO	5,074 m ²
SCOTICO	0,568 m
RILEVATI	
RILEVATO	0,635 m ²
TERRENO VEGETALE	3,712 m
SOVRASTRUTTURA STRADALE	
STRATO DI USURA	9,000 m
STRATO DI BINDER	9,000 m
STRATO DI BASE	9,000 m
STRATO DI FONDAZIONE	3,496 m ²

SL13A
 SEZIONE N.: 9
 QT. PROGETTO: 19,145
 DIST.PROG.: 119,063
 DIST.PREC.: 22,251
 DIST.SUCC.: 18,009

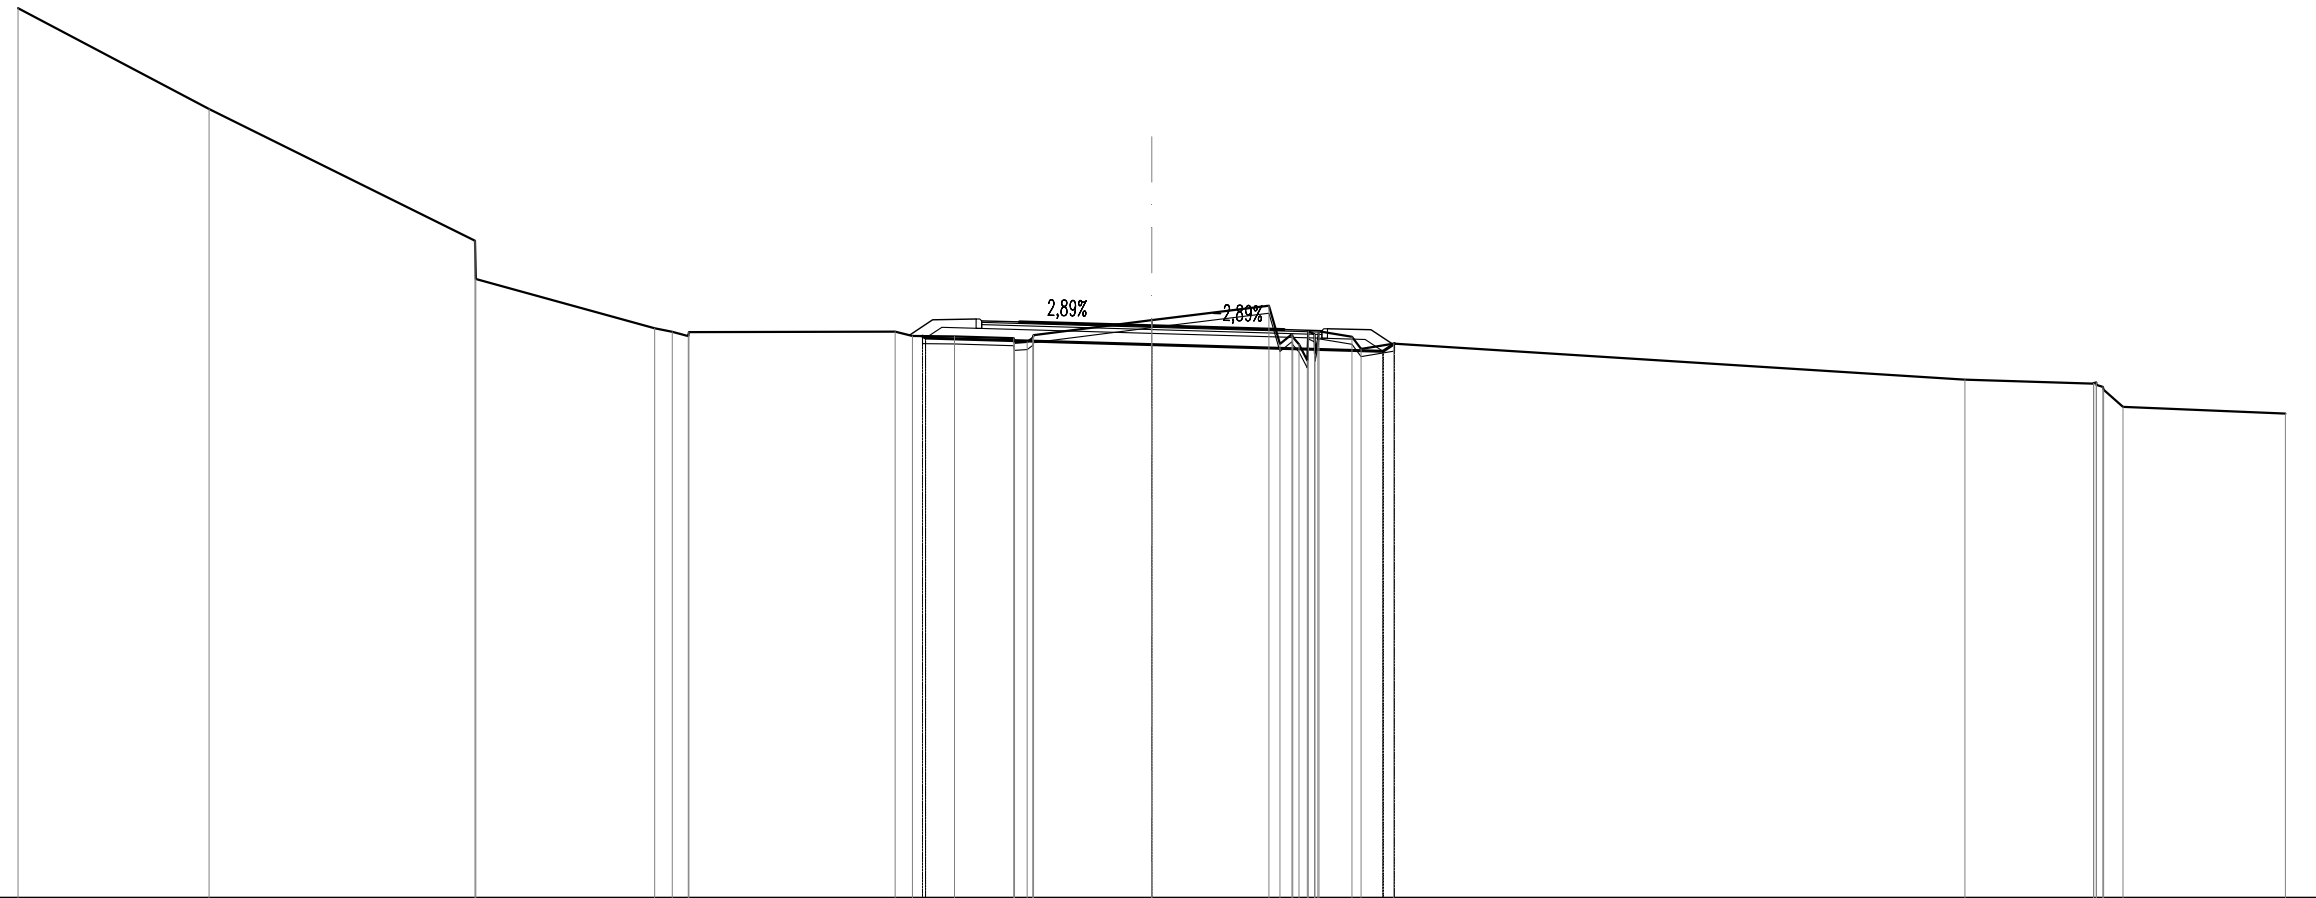

SCALA 1:200


QT.RIF. 4,000

QUOTE TERRENO	27,54	24,88	21,40	19,08	18,99	18,86	18,82	19,29	19,67	17,72	17,61	16,82		
DIST.PARZIALI TERRENO	5,06	7,04	4,73	5,46	1,11	1,57	3,13	3,10	0,87	0,86	15,12	3,40	0,51	4,30
QUOTE PROGETTO					18,87	18,82		18,64		18,47				
DIST.PARZIALI PROGETTO							5,99		6,12					
QUOTE FINITO					19,30	19,32	19,14	19,04	19,01	19,06	19,04			
DIST. PARZIALI FINITO					1,15	1,00	3,50	3,50	1,00	1,15				
DIST. PROGRESSIVE FINITO					-5,80	-4,65	-4,50	-3,50	0,00	-3,50	4,50	4,65	5,80	

“SL13B”

SCAVI E BONIFICHE	
STERRO	6,817 m ²
SOVRASTRUTTURA STRADALE	
STRATO DI USURA	11,023 m
STRATO DI BINDER	11,023 m
STRATO DI BASE	11,023 m
STRATO DI FONDAZIONE	2,205 m ²

SL13B
 SEZIONE N.: 2
 QT. PROGETTO: 19,314
 DIST.PROG.: 3,525
 DIST.PREC.: 3,525
 DIST.SUCC.: 11,731

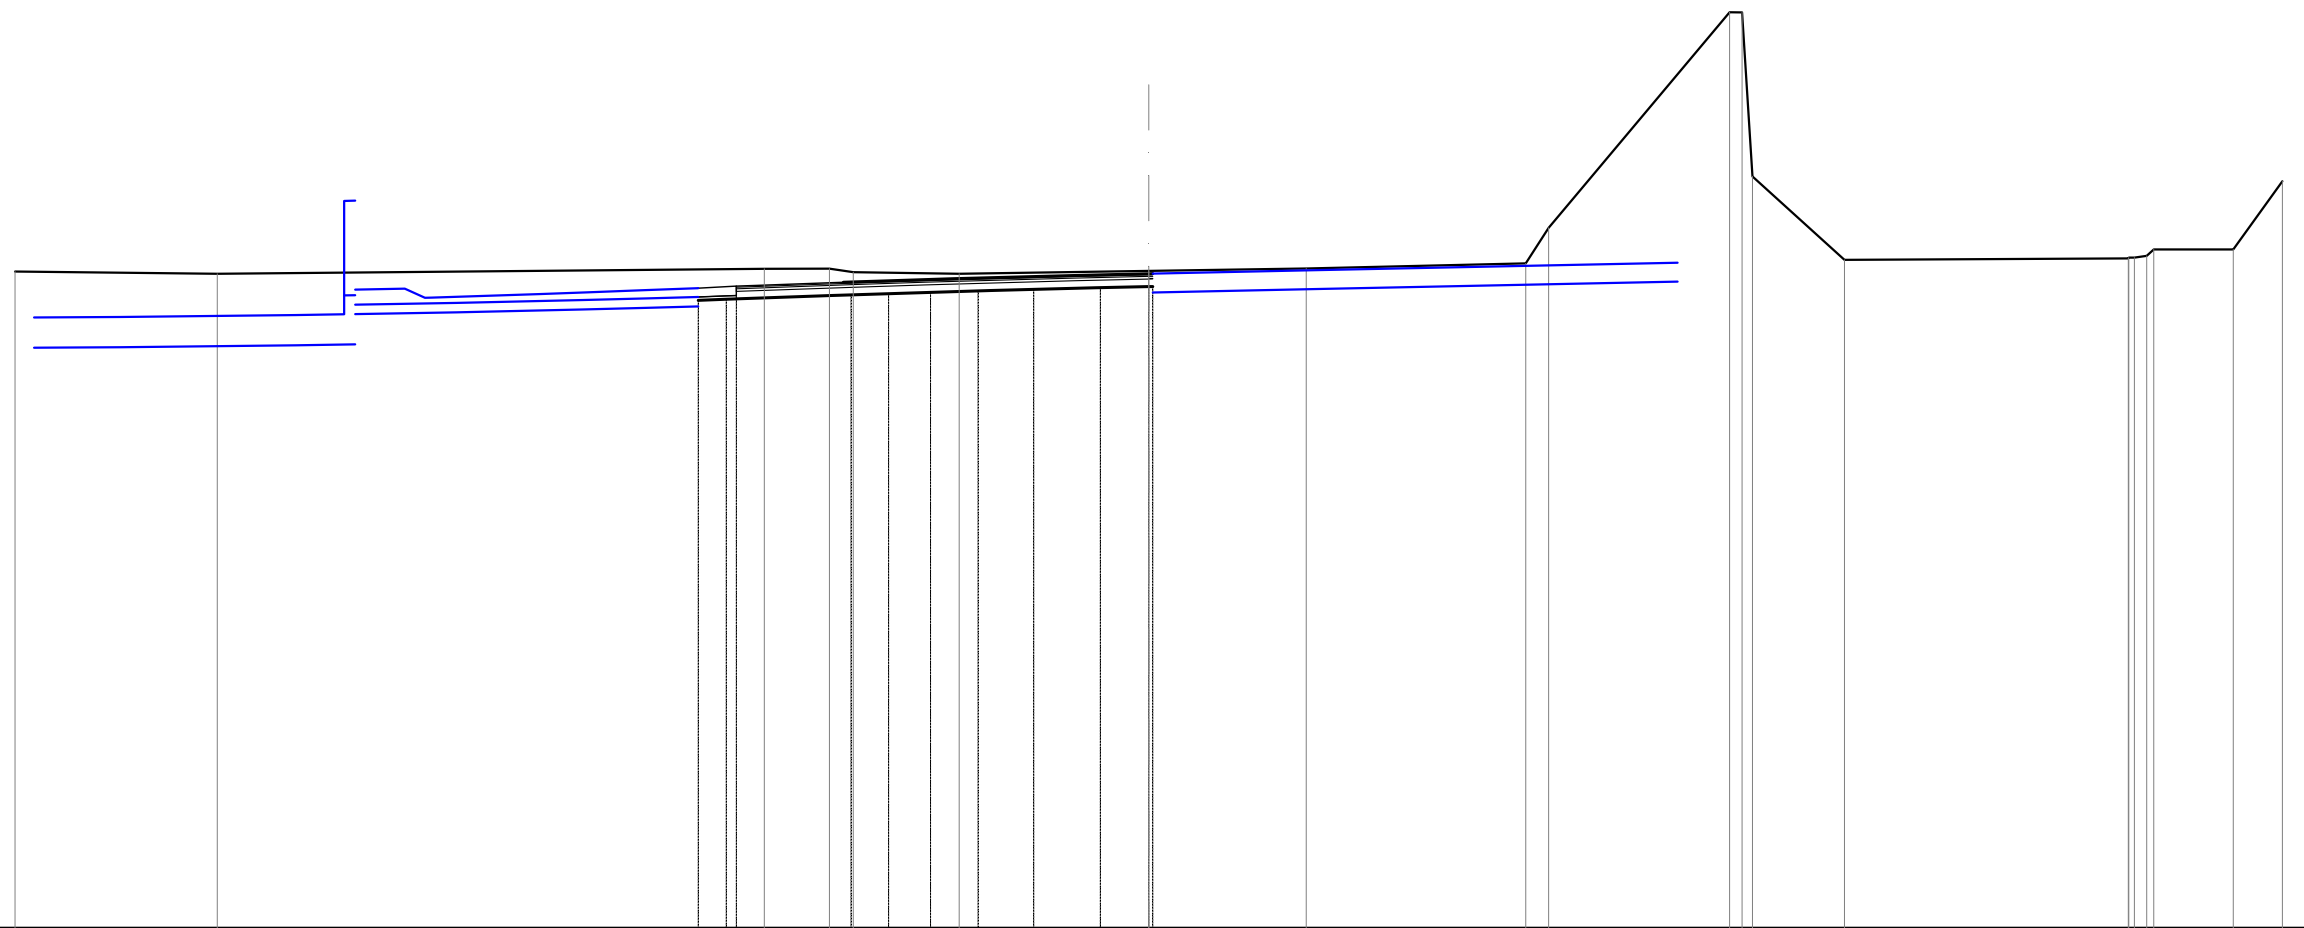

SCALA 1:200


QT.RIF. 2,000

QUOTE TERRENO	19,37	19,31	19,44	19,45	19,36	19,31	19,39	19,46	19,59	20,53	26,23	26,23	21,89	19,68	19,72	19,74	19,74	19,70	19,96	19,96	21,76
DIST.PARZIALI TERRENO	5,35	14,48	1,72	0,83	2,80	5,02	4,17	5,81	0,61	4,79	2,44	7,51	2,11	1,30							
QUOTE PROGETTO			18,61	18,64	18,65	18,75	18,79	18,82	18,86	18,90	18,94	18,97	18,98								
DIST.PARZIALI PROGETTO			0,74	3,04	0,99	1,11	1,26	1,47	1,76	1,28											
QUOTE FINITO			18,93	18,99	19,00	19,09	19,13	19,16	19,20	19,24	19,28	19,31	19,32								
DIST. PARZIALI FINITO			1,00	0,50	2,34	1,20	1,11	1,26	1,47	1,76	1,28										
DIST. PROGRESSIVE FINITO			-11,92	-11,18	-10,92	-10,42	-8,08	-6,88	-5,78	-4,52	-3,04	-1,28	0,00	0,11							

SCAVI E BONIFICHE	
SCOTICO	11,326 m
RILEVATI	
RILEVATO	24,049 m ²
TERRENO VEGETALE	5,769 m
SOVRASTRUTTURA STRADALE	
STRATO DI USURA	6,730 m
STRATO DI BINDER	6,730 m
STRATO DI BASE	6,730 m
STRATO DI FONDAZIONE	1,587 m ²

SL13B
 SEZIONE N.: 8
 QT. PROGETTO: 18,204
 DIST.PROG.: 100,000
 DIST.PREC.: 22,956
 DIST.SUCC.: 25,281

V

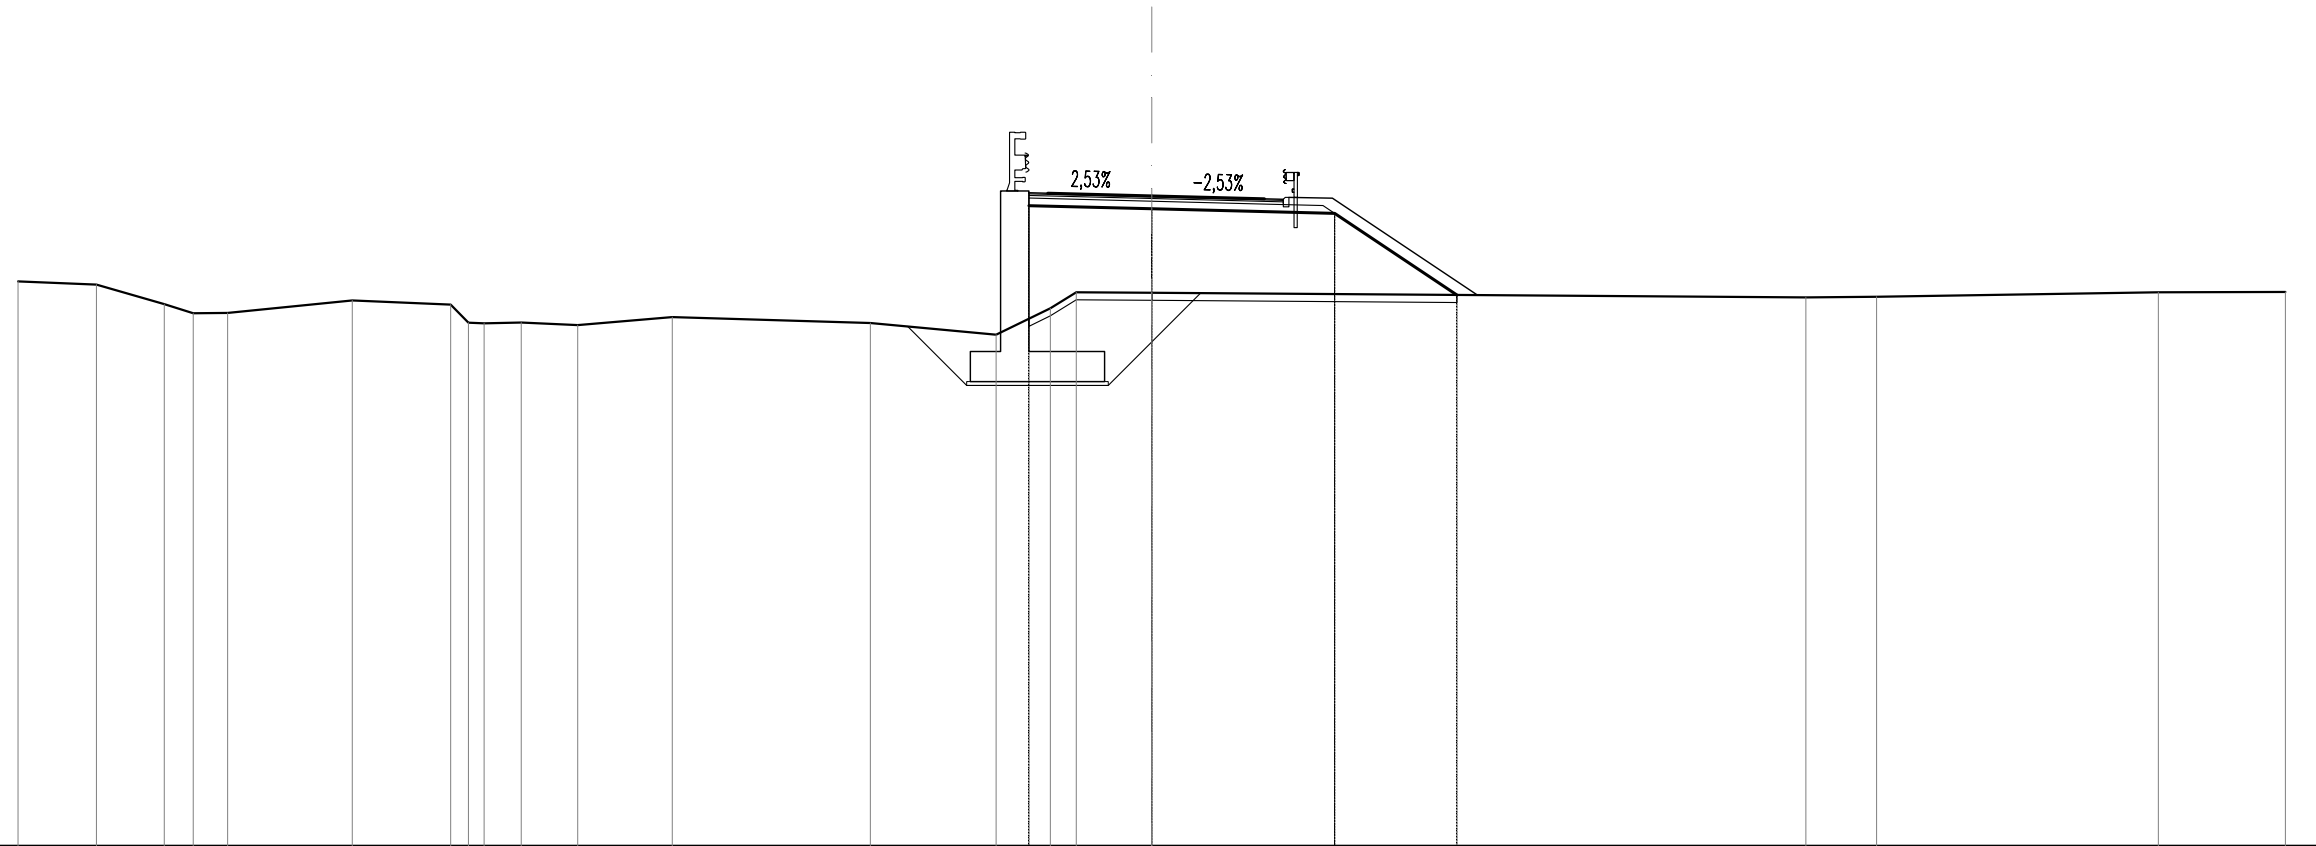


SCALA 1:200

QT.RIF. 1,000

QUOTE TERRENO	15,94	15,86	15,34	15,10	15,11	15,44	15,33	14,85	14,83	14,85	14,79	15,00	14,84	14,53	15,23	15,65	15,64	15,52	15,53	15,66	15,66	
DIST.PARZIALI TERRENO	2,07	1,79	0,77	0,91	3,30	2,60	0,98	1,50	2,50	5,24	3,33	1,43	0,88	2,00	17,31	1,87	7,45	3,37				
QUOTE PROGETTO														17,95	17,86	17,74	15,58					
DIST.PARZIALI PROGETTO														3,25	4,84	3,23						
QUOTE FINITO														18,27	18,20	18,13	18,12	18,14				
DIST. PARZIALI FINITO														2,75	2,98	0,50	1,30					
DIST. PROGRESSIVE FINITO														-3,25	-2,75	0,00	2,98	3,48	3,63	4,78		

SCAVI E BONIFICHE	
SCOTICO	11,882 m
RILEVATI	
RILEVATO	34,994 m ²
TERRENO VEGETALE	6,544 m
SOVRASTRUTTURA STRADALE	
STRATO DI USURA	6,636 m
STRATO DI BINDER	6,636 m
STRATO DI BASE	6,636 m
STRATO DI FONDAZIONE	1,568 m ²

SL13B
 SEZIONE N.: 9
 QT. PROGETTO: 18,694
 DIST.PROG.: 125,281
 DIST.PREC.: 25,281
 DIST.SUCC.: 14,719

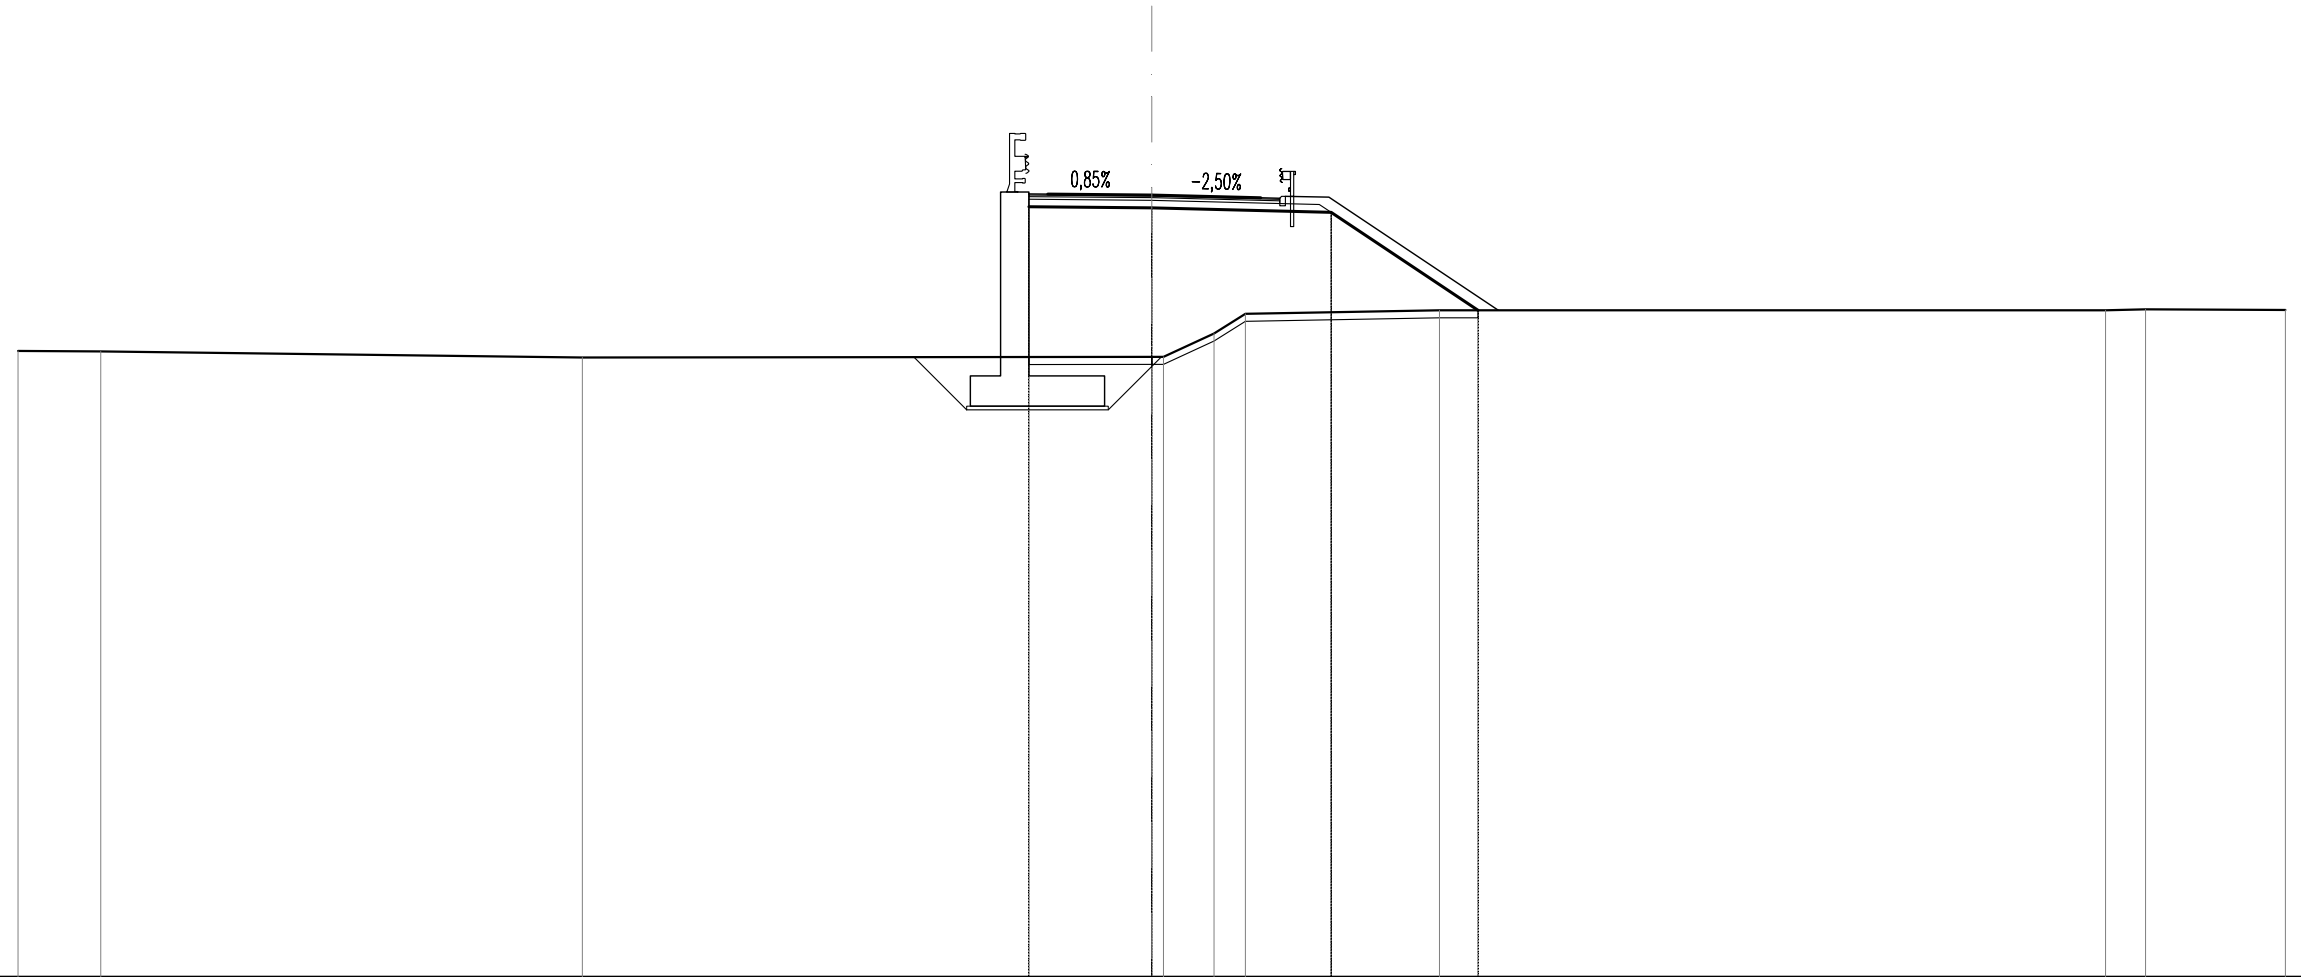


SCALA 1:200

QT.RIF. -2,000

QUOTE TERRENO	14,57	14,56	14,40	14,41	14,41	15,03	15,55	15,64	15,65	15,67	15,65
DIST.PARZIALI TERRENO	2,19	12,75	15,07	1,34	0,83	5,14	17,62	1,06	3,70		
QUOTE PROGETTO				18,38	18,35	18,23	15,64				
DIST.PARZIALI PROGETTO				3,25	4,75	3,89					
QUOTE FINITO				18,72	18,69	18,62	18,61	18,64			
DIST. PARZIALI FINITO				2,75	2,89	0,50	1,30				
DIST. PROGRESSIVE FINITO				-3,25	0,00	-2,89	-3,39	-4,69			

SCAVI E BONIFICHE	
SCOTICO	12,554 m
RILEVATI	
RILEVATO	43,764 m ²
TERRENO VEGETALE	7,485 m
SOVRASTRUTTURA STRADALE	
STRATO DI USURA	6,500 m
STRATO DI BINDER	6,500 m
STRATO DI BASE	6,500 m
STRATO DI FONDAZIONE	1,542 m ²

SL13B
SEZIONE N.: 11
 QT. PROGETTO: 19,388
 DIST.PROG.: 160,000
 DIST.PREC.: 20,000
 DIST.SUCC.: 20,000

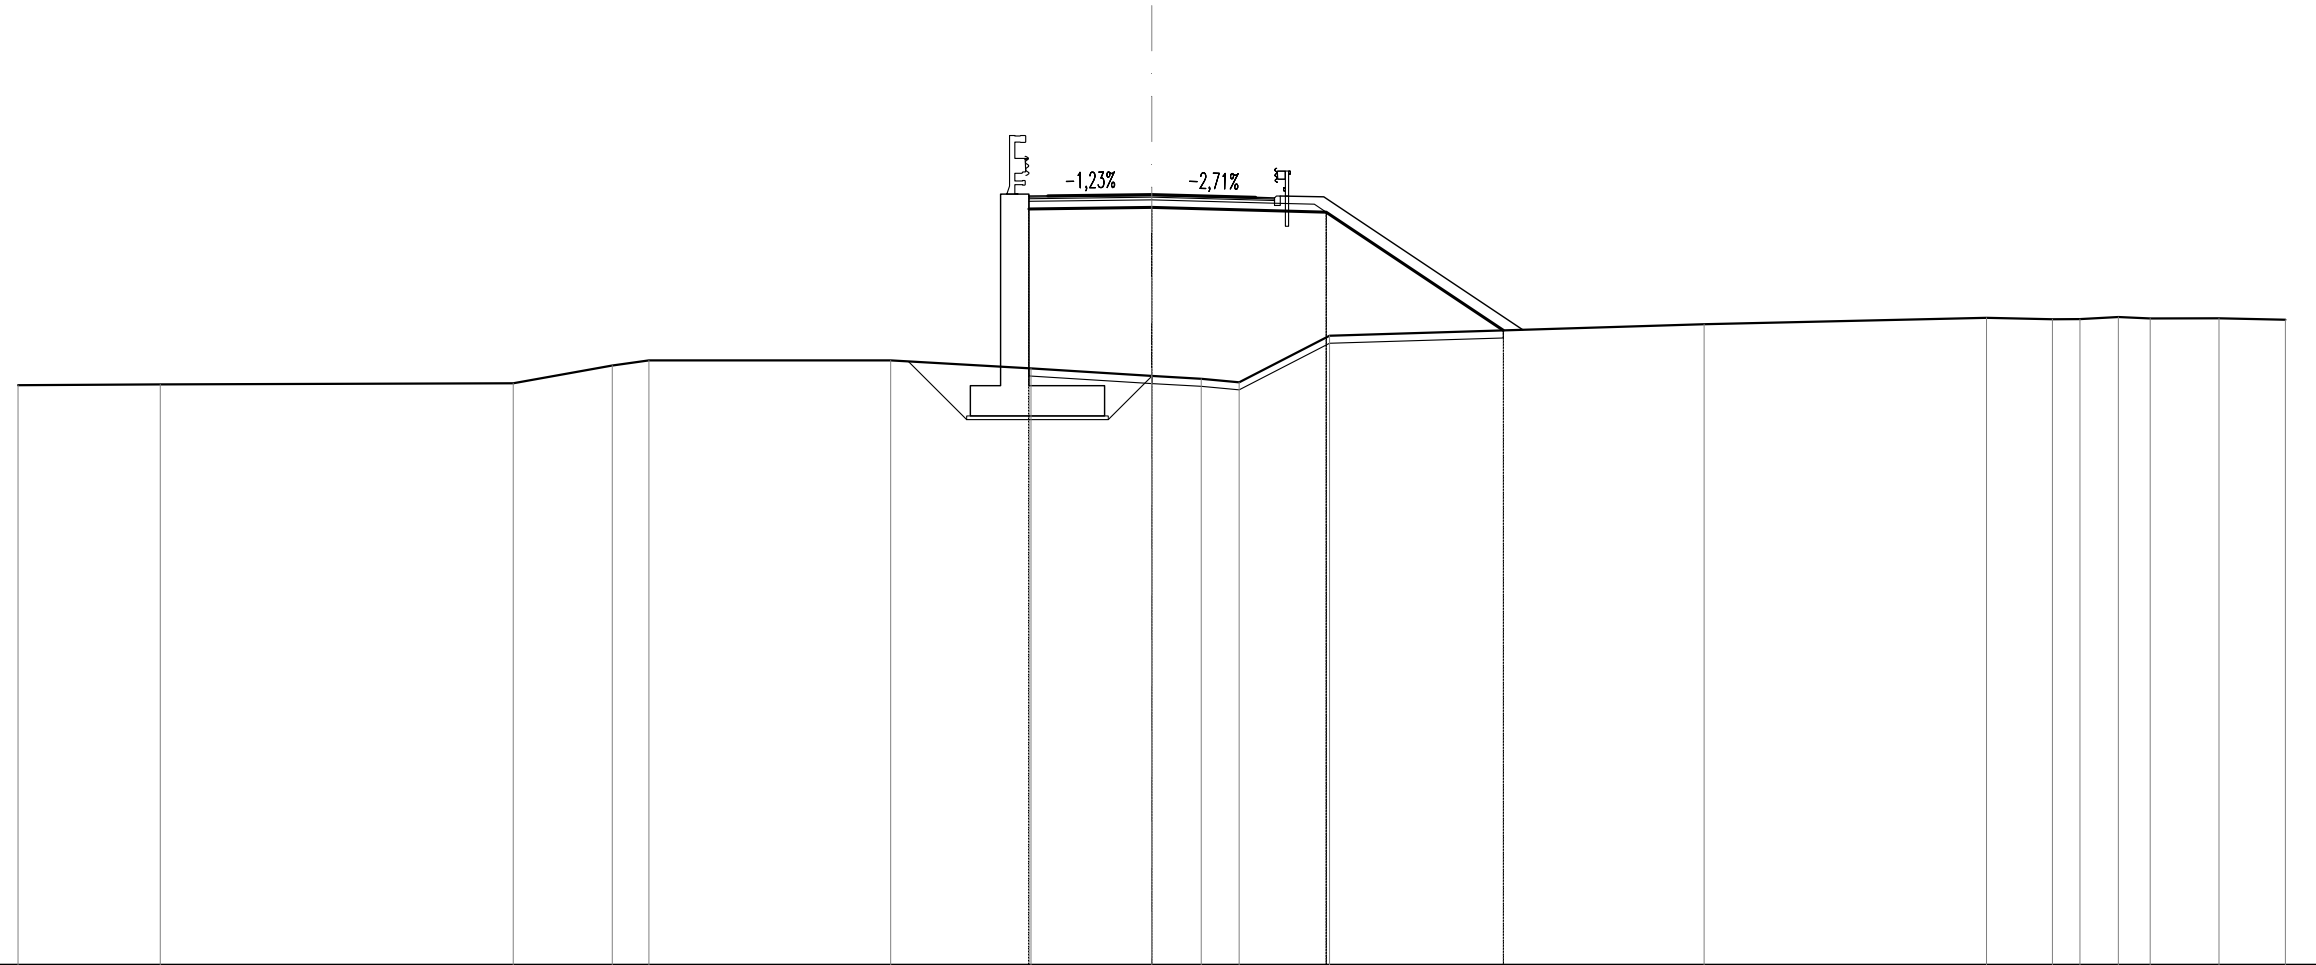


SCALA 1:200

QT.RIF. -1,000

QUOTE TERRENO	14,34	14,36	14,39	14,87	15,00	15,00	14,79	14,59	14,51	14,42	15,65	15,96	16,13	16,09	16,09	16,15	16,11	16,12	16,08
DIST.PARZIALI TERRENO	3,76	9,34	2,62	0,87	6,39	3,72	3,19	1,31	1,00	2,39	9,91	7,47	1,74	0,73	1,01	0,84	1,82	1,76	
QUOTE PROGETTO							19,01	19,05			18,92	15,80							
DIST.PARZIALI PROGETTO							3,25	4,62		4,69									
QUOTE FINITO							19,35	19,39	19,31	19,30	19,33								
DIST. PARZIALI FINITO							2,75	2,75	0,50	1,30									
DIST. PROGRESSIVE FINITO							-3,25	0,00	-2,75	-3,40	-4,55								

SCAVI E BONIFICHE	
SCOTICO	11,743 m
RILEVATI	
RILEVATO	45,409 m ²
TERRENO VEGETALE	5,890 m
SOVRASTRUTTURA STRADALE	
STRATO DI USURA	6,500 m
STRATO DI BINDER	6,500 m
STRATO DI BASE	6,500 m
STRATO DI FONDAZIONE	1,542 m ²

SL13B
SEZIONE N.: 12
 QT. PROGETTO: 19,788
 DIST.PROG.: 180,000
 DIST.PREC.: 20,000
 DIST.SUCC.: 20,000

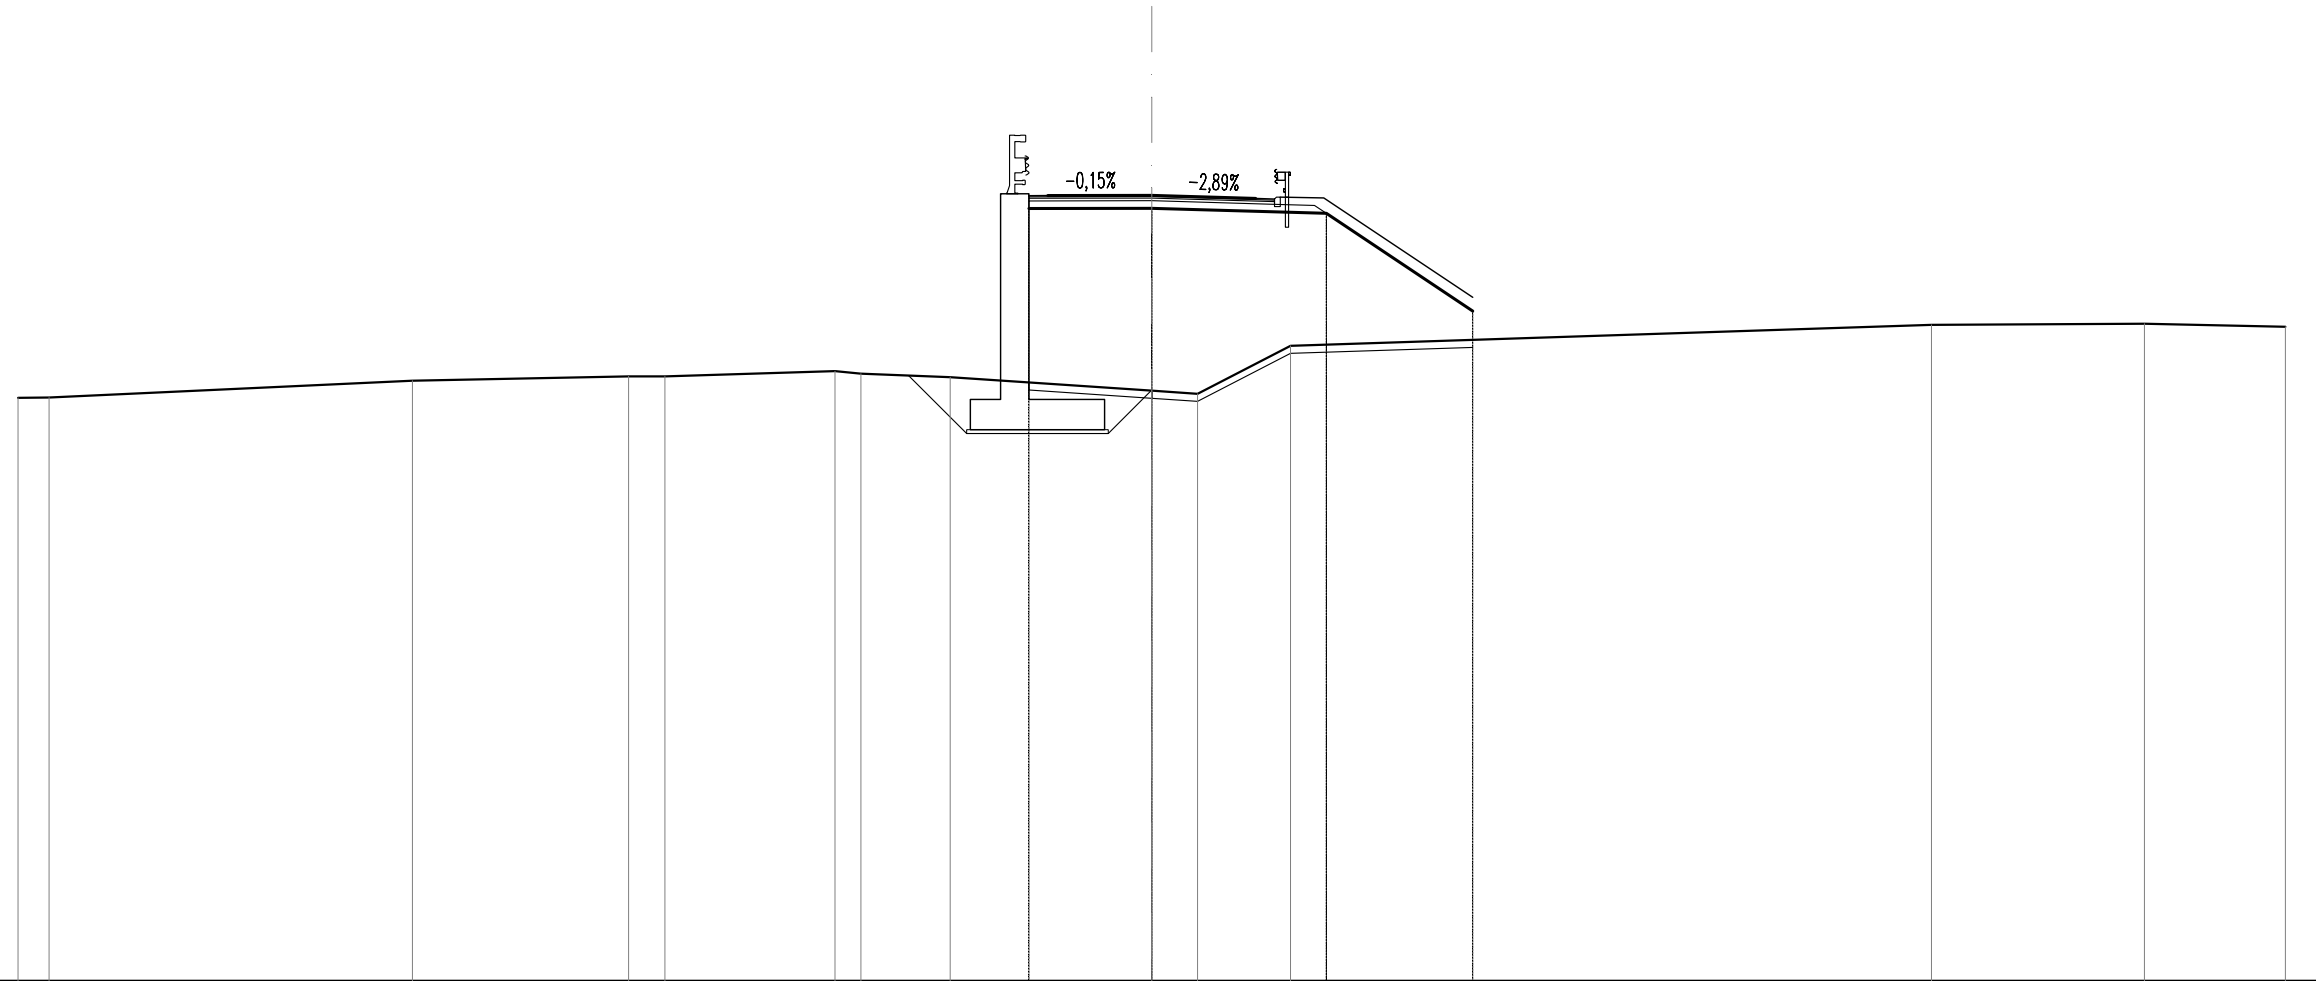


SCALA 1:200

QT.RIF. -1,000

QUOTE TERRENO	14,44	14,44	14,89	15,00	15,00	15,14	15,07	14,98	14,62	14,54	15,81	16,37	16,39	16,31
DIST.PARZIALI TERRENO	0,82	9,62	5,72	0,96	4,50	0,89	2,36	5,33	1,21	2,46	16,96	5,63	3,73	
QUOTE PROGETTO								19,44	19,45		19,31	16,73		
DIST.PARZIALI PROGETTO								3,25	4,62	3,87				
QUOTE FINITO								19,78	19,79	19,71	19,69	19,72		
DIST. PARZIALI FINITO								2,75	2,75	0,50	1,30			
DIST. PROGRESSIVE FINITO								-3,25	0,00	-2,75	-3,40	-4,55		

SCAVI E BONIFICHE	
SCOTICO	11,740 m
RILEVATI	
RILEVATO	44,539 m ²
TERRENO VEGETALE	5,887 m
SOVRASTRUTTURA STRADALE	
STRATO DI USURA	6,500 m
STRATO DI BINDER	6,500 m
STRATO DI BASE	6,500 m
STRATO DI FONDAZIONE	1,543 m ²

SL13B
 SEZIONE N.: 13
 QT. PROGETTO: 20,188
 DIST.PROG.: 200,000
 DIST.PREC.: 20,000
 DIST.SUCC.: 20,000

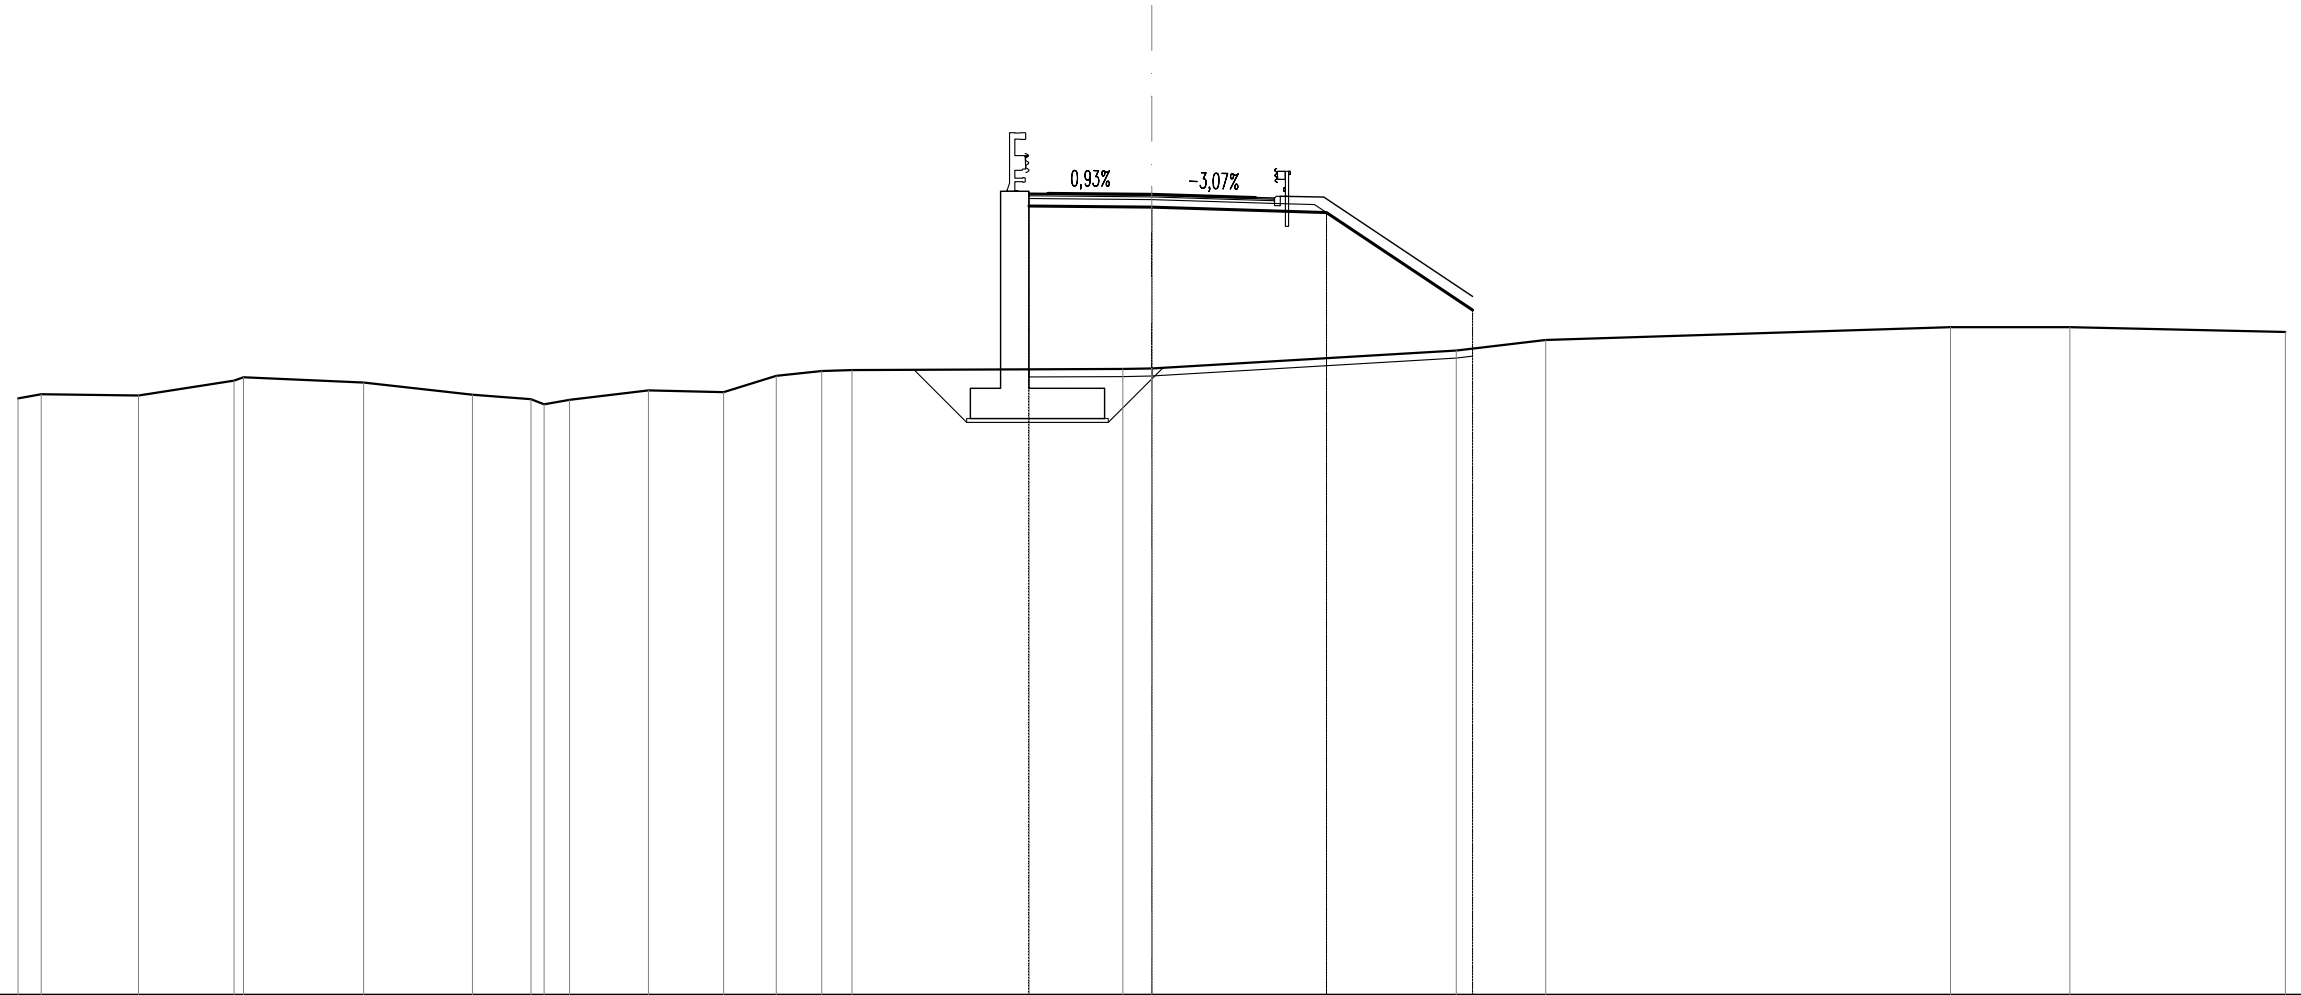


SCALA 1:200

QT.RIF. -1,000

QUOTE TERRENO	14,79	14,90	14,86	15,26	15,35	15,21	14,89	14,77	14,63	14,75	15,00	14,96	15,39	15,51	15,54	15,57	15,58	16,06	16,34	16,67	16,67	16,55		
DIST.PARZIALI TERRENO	0,61	2,57	2,53	3,18	2,88	1,55	0,67	2,09	1,99	1,39	1,20	0,80	7,17	0,77	8,06	2,37	10,71	3,16	5,71					
QUOTE PROGETTO																19,88	19,85	19,71	17,13					
DIST.PARZIALI PROGETTO																3,25	4,62	3,87						
QUOTE FINITO																20,21	20,19	20,10	20,09	20,12				
DIST. PARZIALI FINITO																2,75	2,75	0,50	1,30					
DIST. PROGRESSIVE FINITO																-3,25	-2,75	0,00	-2,75	3,25	3,40	-4,55		

SCAVI E BONIFICHE	
SCOTICO	11,738 m
RILEVATI	
RILEVATO	38,317 m ²
TERRENO VEGETALE	5,883 m
SOVRASTRUTTURA STRADALE	
STRATO DI USURA	6,500 m
STRATO DI BINDER	6,500 m
STRATO DI BASE	6,500 m
STRATO DI FONDAZIONE	1,544 m ²

SL13B
 SEZIONE N.: 14
 QT. PROGETTO: 20,588
 DIST.PROG.: 220,000
 DIST.PREC.: 20,000
 DIST.SUCC.: 20,000

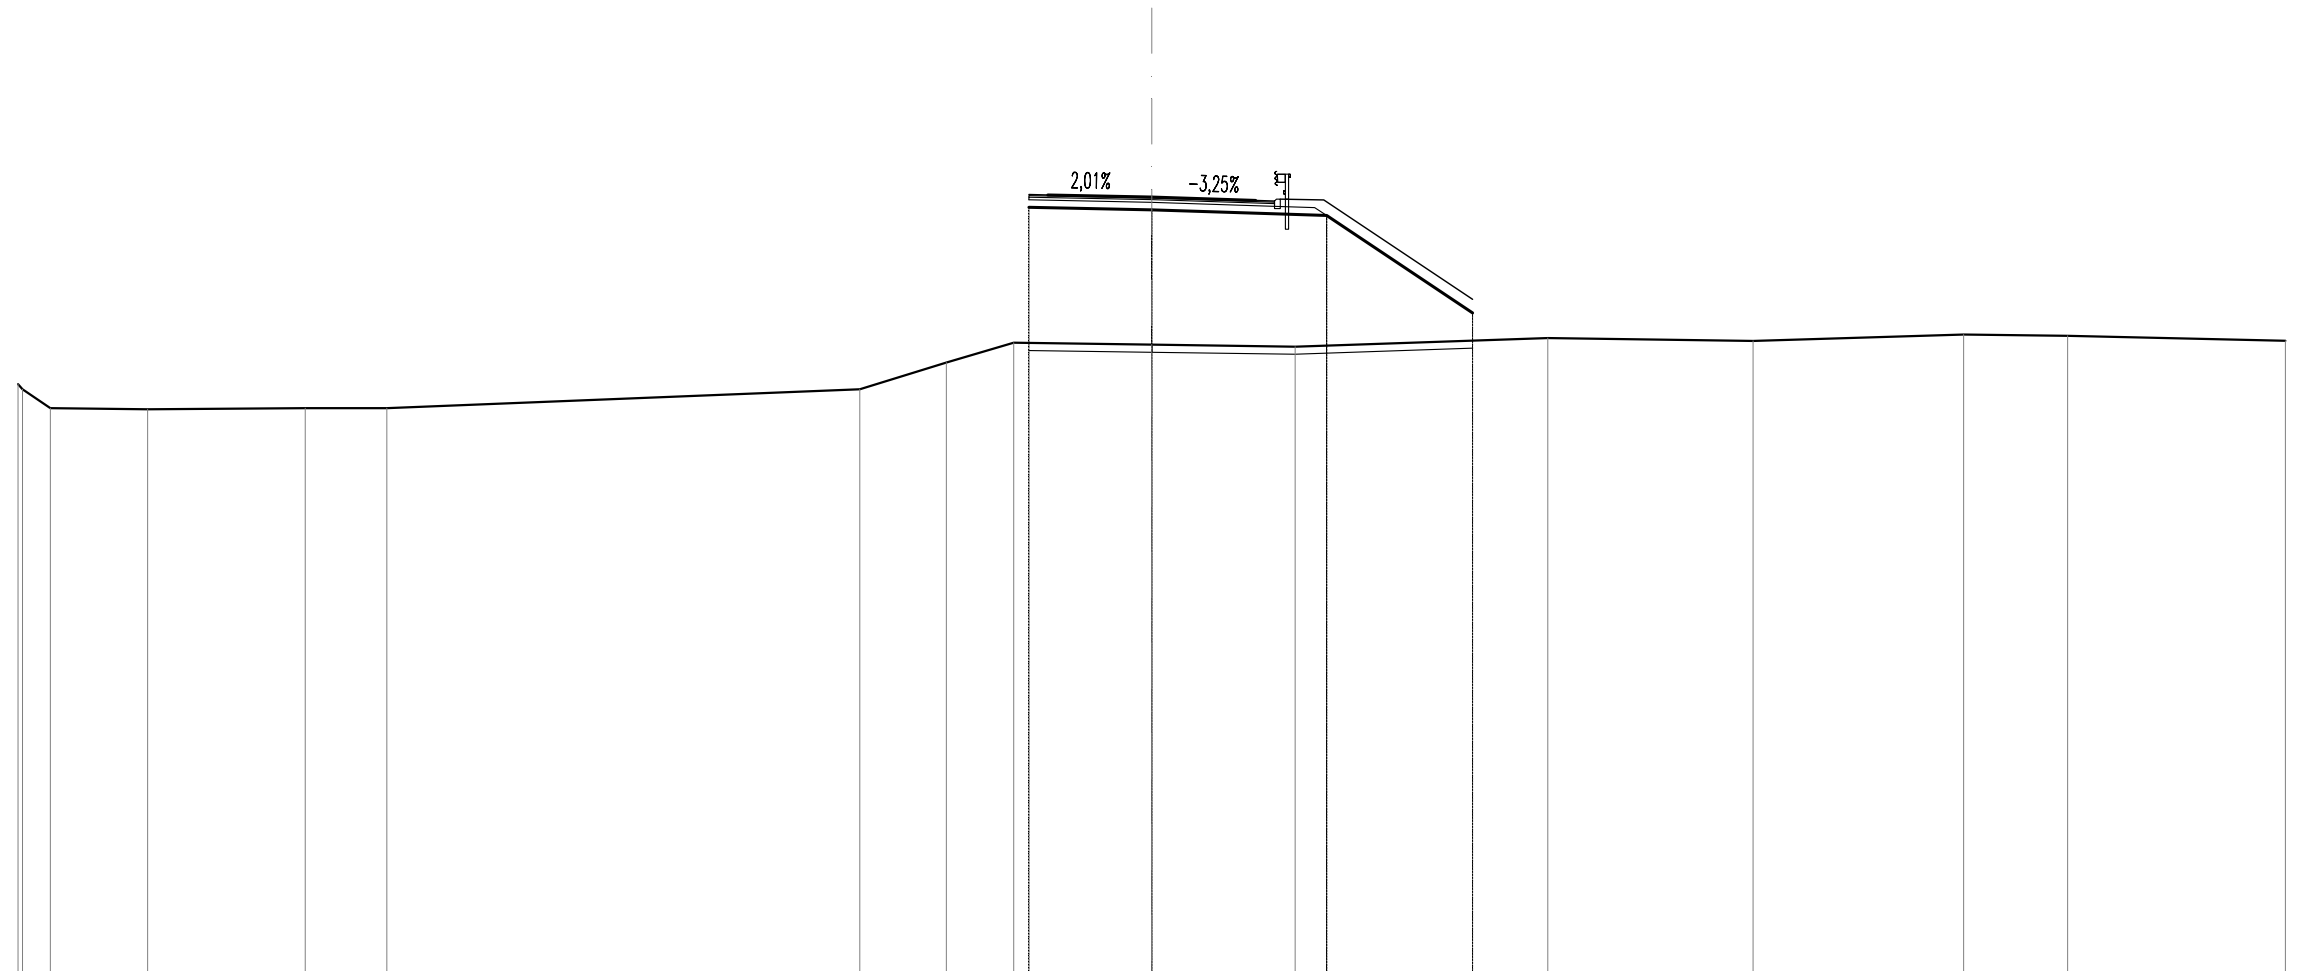


SCALA 1:200

QT.RIF. 0,000

QUOTE TERRENO	15,64	15,50	15,00	15,00	15,50	16,21	16,73	16,68	16,63	16,86	16,78	16,95	16,92	16,78
DIST.PARZIALI TERRENO	0,73	2,57	4,17	2,16	12,52	2,29	1,78	3,66	3,80	6,69	5,43	5,57	2,75	5,77
QUOTE PROGETTO							20,31	20,25	20,10	17,52				
DIST.PARZIALI PROGETTO								3,25	4,63	3,86				
QUOTE FINITO							20,65	20,59	20,50	20,51				
DIST. PARZIALI FINITO							0,50	2,75	2,75	0,50	1,30			
DIST. PROGRESSIVE FINITO							-3,25	-2,75	0,00	-2,75	-3,25	-3,40	-4,55	

SCAVI E BONIFICHE	
SCOTICO	11,741 m
RILEVATI	
RILEVATO	58,393 m ²
TERRENO VEGETALE	5,888 m
SOVRASTRUTTURA STRADALE	
STRATO DI USURA	6,500 m
STRATO DI BINDER	6,500 m
STRATO DI BASE	6,500 m
STRATO DI FONDAZIONE	1,527 m ²

SL13B
SEZIONE N.: 17
 QT. PROGETTO: 21,788
 DIST.PROG.: 280,000
 DIST.PREC.: 20,000
 DIST.SUCC.: 20,000

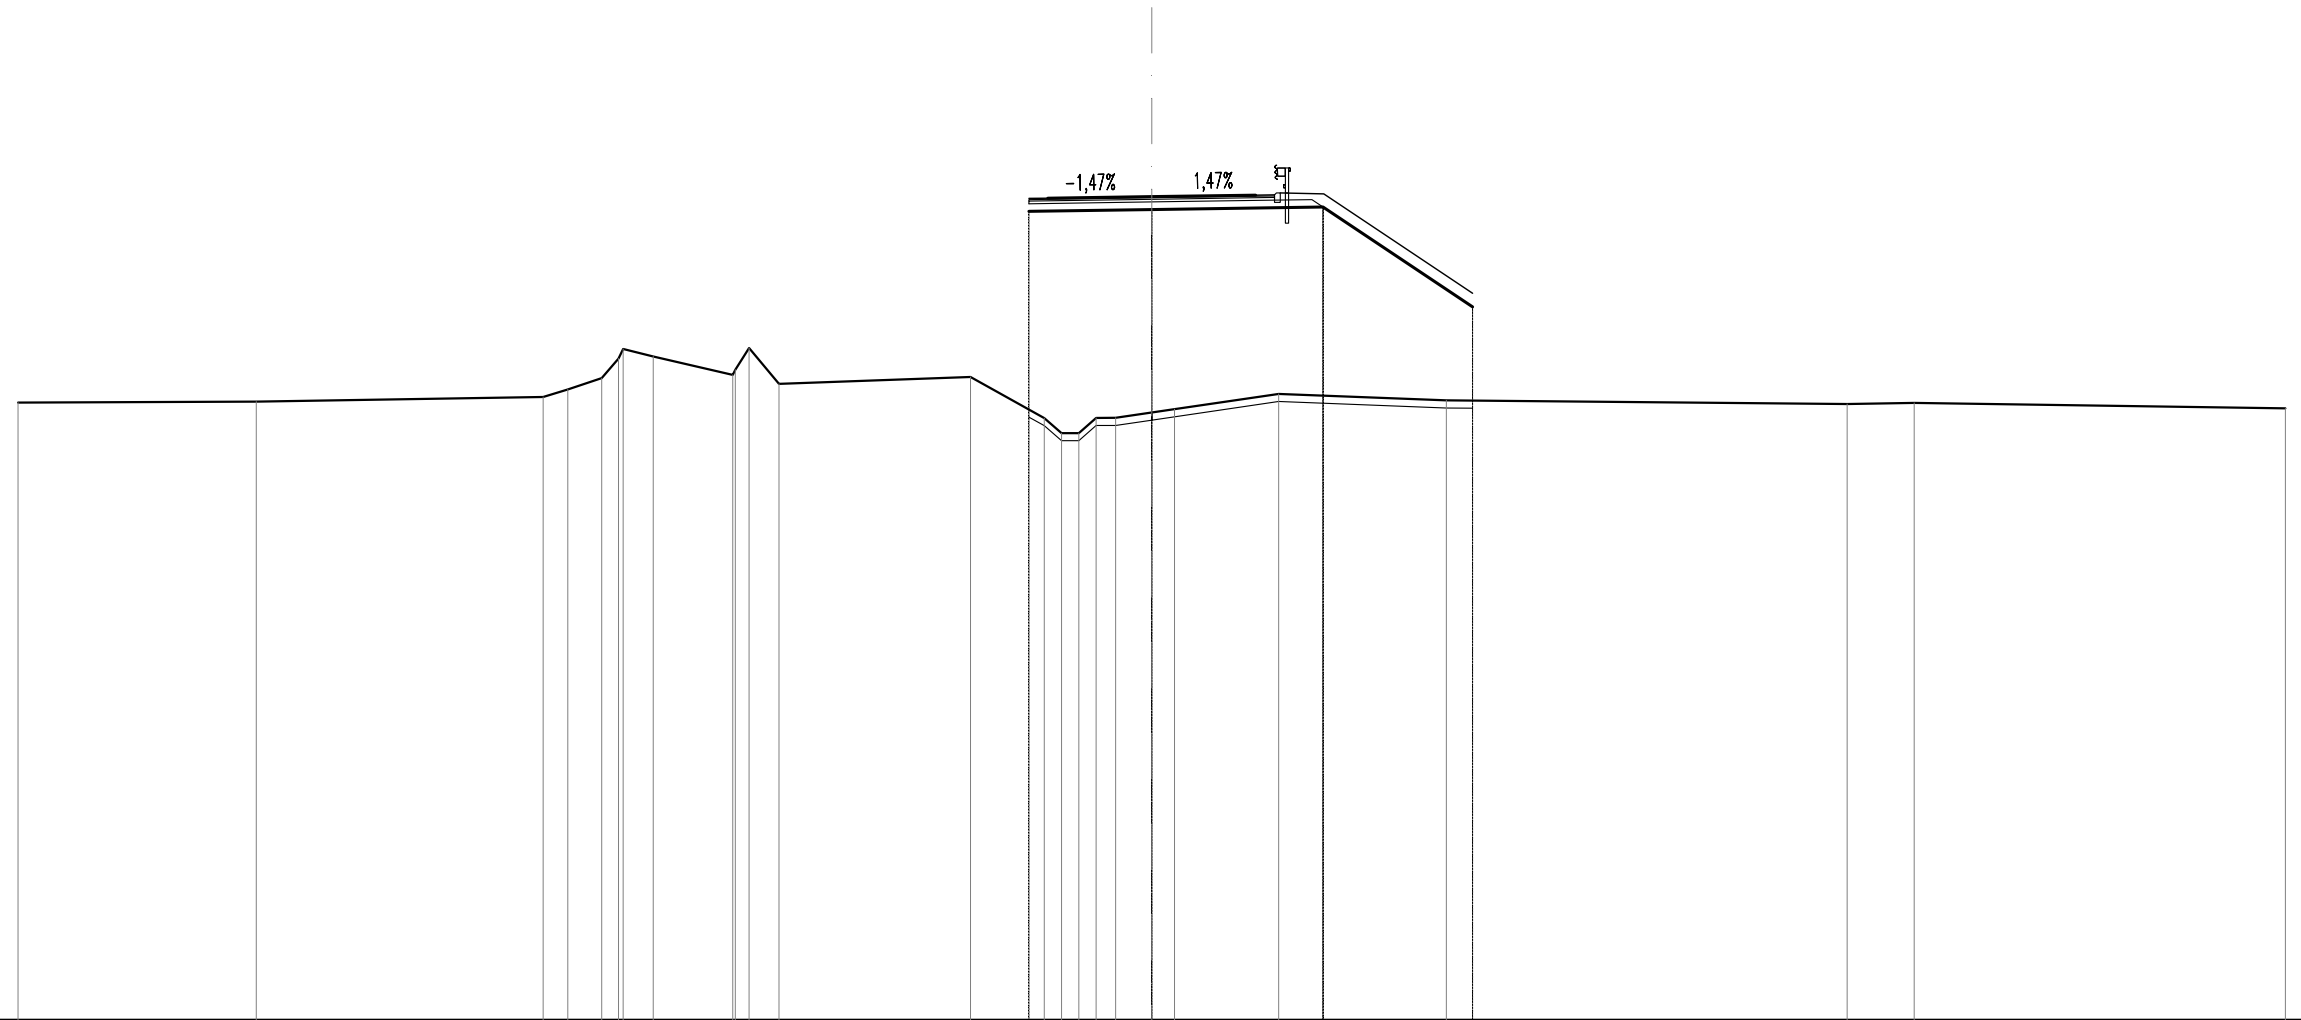


SCALA 1:200

QT.RIF. 0,000

QUOTE TERRENO	16,34	16,37	16,49	16,69	16,99	17,51	17,76	17,07	17,21	17,78	16,84	17,02	15,93	15,53	15,53	15,93	15,94	16,08	16,16	16,57	16,40	16,30	16,33	16,19	
DIST.PARZIALI TERRENO		6,30		7,59	0,65	0,90	0,80	2,10	0,79		5,07	1,95				0,52	0,96	0,60	2,75	4,44		10,61	1,77		9,83
QUOTE PROGETTO													21,40			21,45				21,51		18,87			
DIST.PARZIALI PROGETTO														3,25		4,53				3,96					
QUOTE FINITO													21,74	21,75		21,79				21,83	21,84	21,86			
DIST. PARZIALI FINITO													0,50		2,75	2,75				0,50	1,30				
DIST. PROGRESSIVE FINITO													-3,25	-2,75		0,00				-2,75	3,25	3,40			-4,55

SCAVI E BONIFICHE	
SCOTICO	11,745 m
RILEVATI	
RILEVATO	50,340 m ²
TERRENO VEGETALE	5,893 m
SOVRASTRUTTURA STRADALE	
STRATO DI USURA	6,500 m
STRATO DI BINDER	6,500 m
STRATO DI BASE	6,500 m
STRATO DI FONDAZIONE	1,538 m ²

SL13B
 SEZIONE N.: 18
 QT. PROGETTO: 22,188
 DIST.PROG.: 300,000
 DIST.PREC.: 20,000
 DIST.SUCC.: 22,785

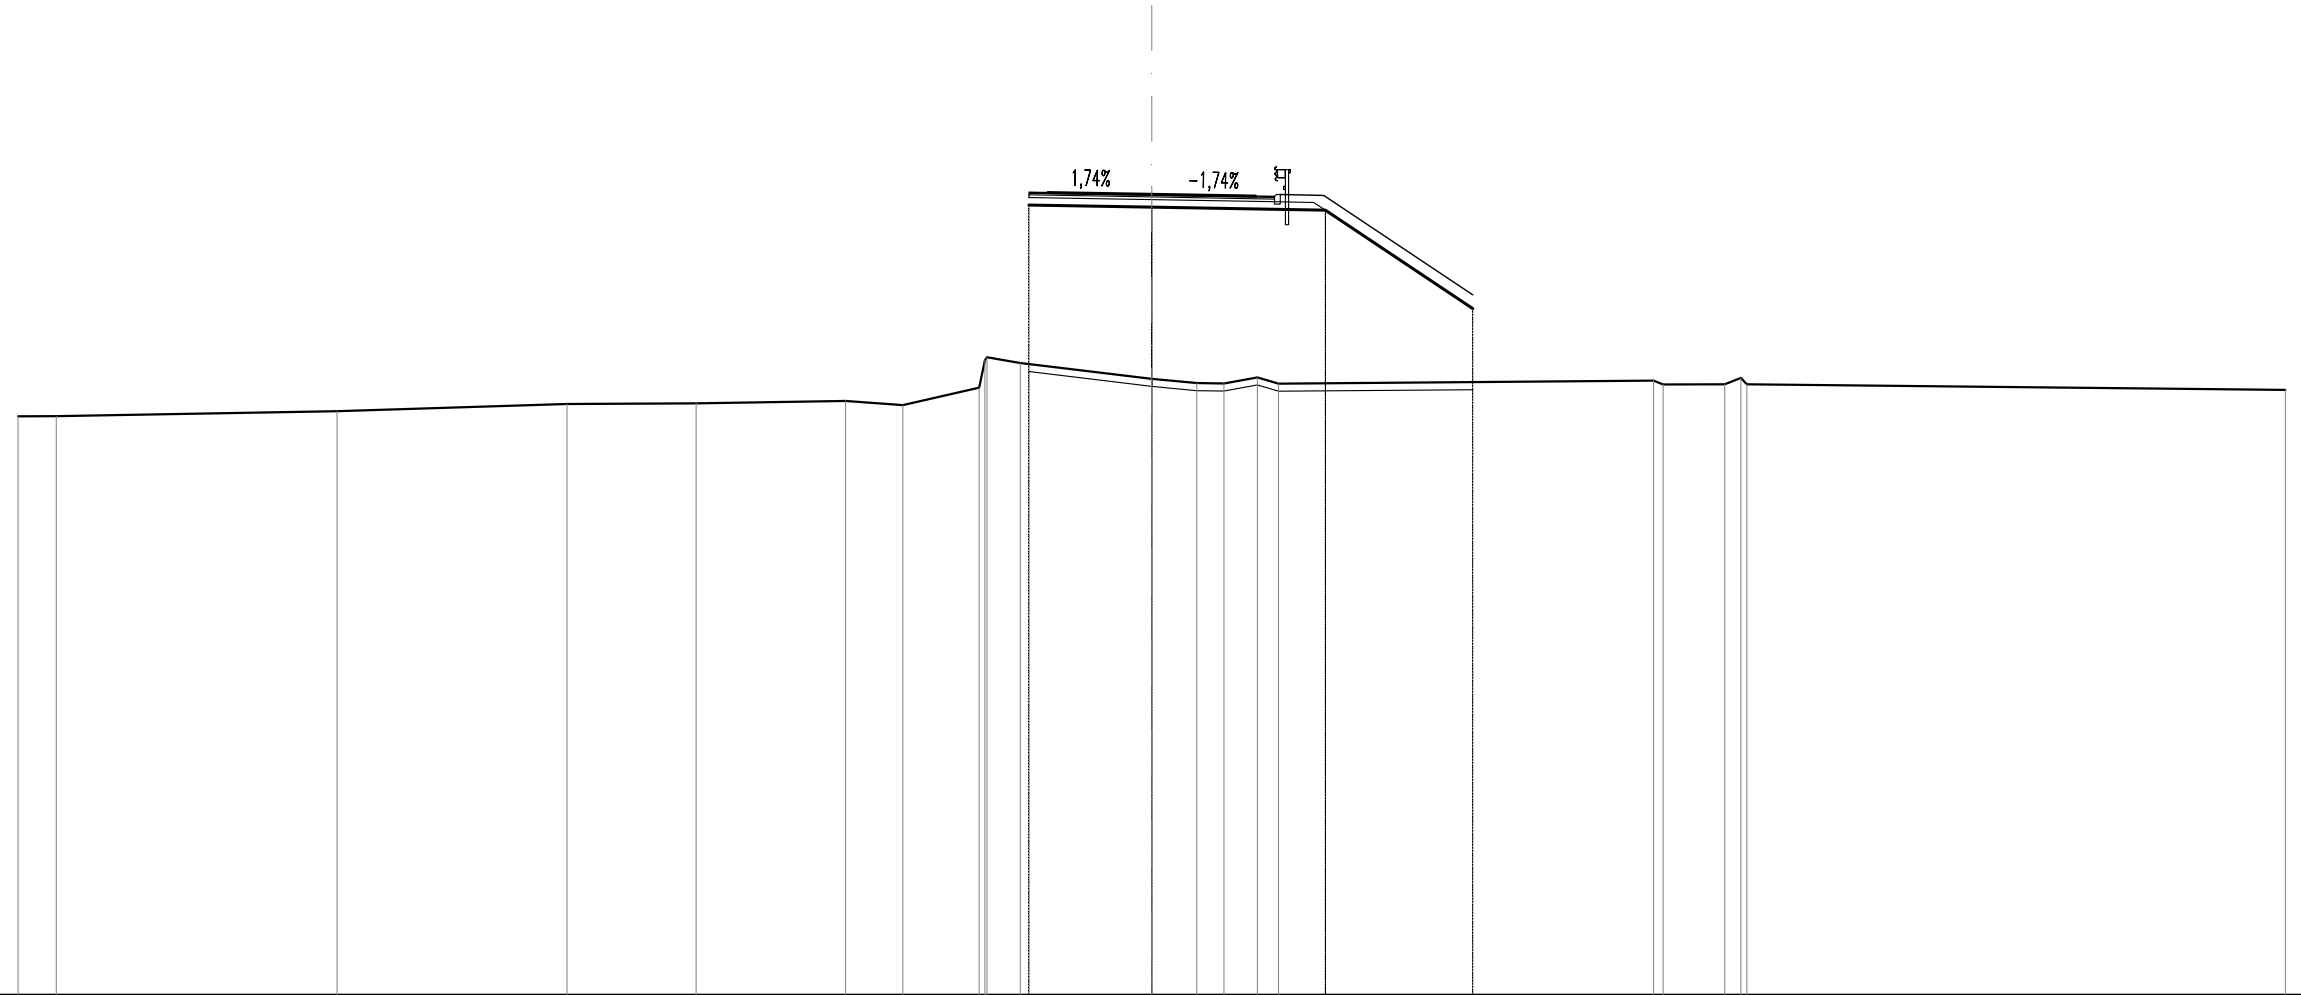


SCALA 1:200

QT.RIF. 1,000

QUOTE TERRENO	16,31	16,32		16,45		16,64		16,66		16,72	16,61	2,02	17,07	17,80	17,88	17,73		17,31	17,19	17,18	0,89	17,34	17,18			17,26	17,16	17,16	17,33	17,16			17,01
DIST.PARZIALI TERRENO	1,01		7,43		6,08		3,42		3,96		1,52	2,02	0,88	3,48				1,19	0,72	0,89	0,56			9,93			1,63				14,25		
QUOTE PROGETTO													21,90					21,85						21,77		19,17							
DIST.PARZIALI PROGETTO														3,25					4,59					3,90									
QUOTE FINITO													22,24	22,24				22,19					22,14	22,13		22,16							
DIST. PARZIALI FINITO													0,50	2,75				2,75				0,50	1,30										
DIST. PROGRESSIVE FINITO													-3,25	-2,75				0,00				-2,75	3,25	3,40		-4,55							

SCAVI E BONIFICHE	
SCOTICO	11,750 m
RILEVATI	
RILEVATO	58,203 m ²
TERRENO VEGETALE	5,357 m
SOVRASTRUTTURA STRADALE	
STRATO DI USURA	6,950 m
STRATO DI BINDER	6,950 m
STRATO DI BASE	6,950 m
STRATO DI FONDAZIONE	1,631 m ²

SL13B
 SEZIONE N.: 19
 QT. PROGETTO: 22,524
 DIST.PROG.: 322,785
 DIST.PREC.: 22,785
 DIST.SUCC.: 12,356

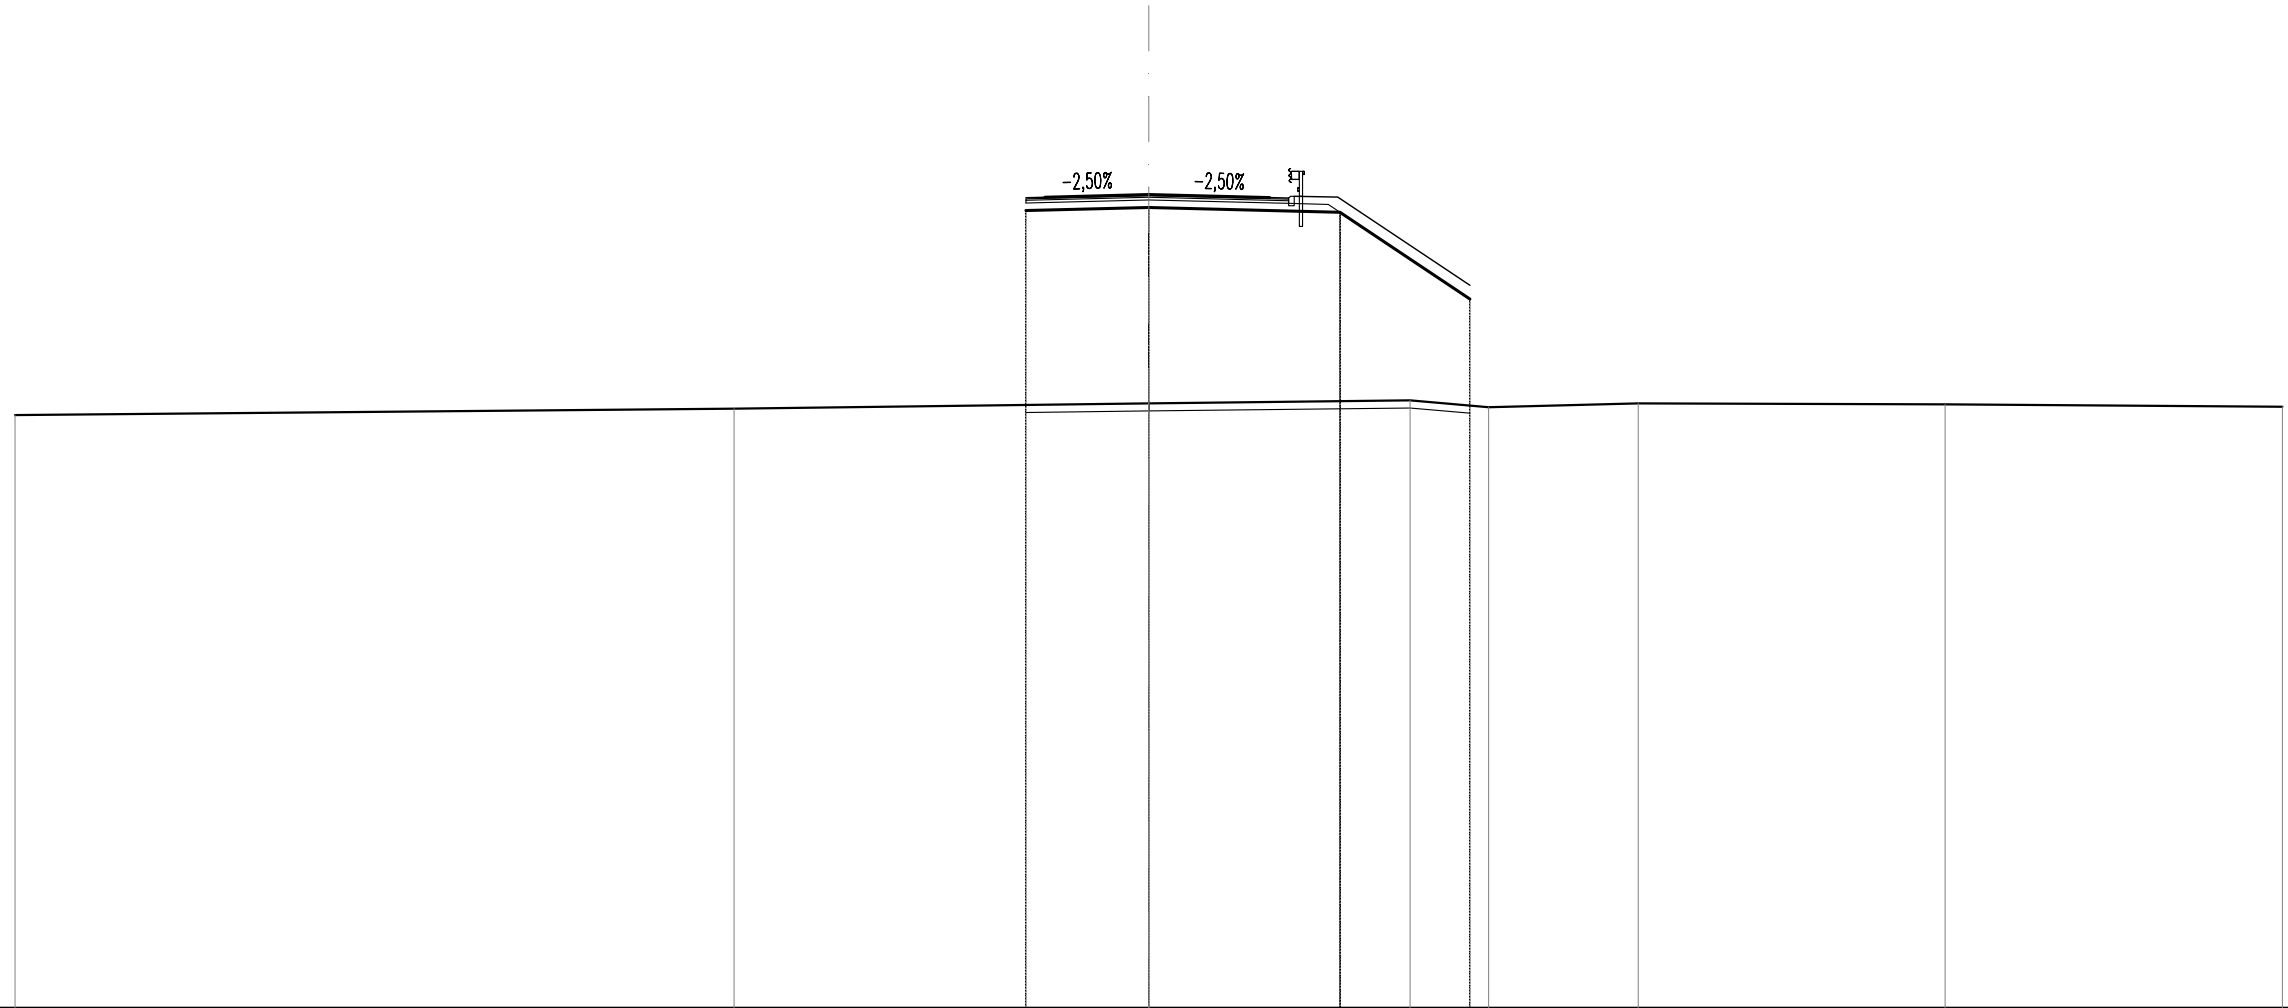


SCALA 1:200

QT.RIF. 1,000

QUOTE TERRENO	16,69	16,86	17,00	17,08	16,90	17,00	16,98	16,91
DIST.PARZIALI TERRENO	19,03	10,97	6,91	2,08	3,96	8,12	8,93	
QUOTE PROGETTO			22,10	22,18	22,06	19,76		
DIST.PARZIALI PROGETTO			3,25	5,06	3,44			
QUOTE FINITO			22,44 22,46	22,52	22,44 22,43	22,46		
DIST. PARZIALI FINITO			0,50 2,75	3,20	0,50 1,30			
DIST. PROGRESSIVE FINITO			-3,25 -2,75	0,00	-3,20 -3,70 -3,85	5,00		

SCAVI E BONIFICHE	
SCOTICO	12,864 m
RILEVATI	
RILEVATO	67,224 m ²
TERRENO VEGETALE	4,818 m
SOVRASTRUTTURA STRADALE	
STRATO DI USURA	8,513 m
STRATO DI BINDER	8,513 m
STRATO DI BASE	8,513 m
STRATO DI FONDAZIONE	1,944 m ²

SL13B
SEZIONE N.: 20
 QT. PROGETTO: 22,648
 DIST.PROG.: 335,141
 DIST.PREC.: 12,356
 DIST.SUCC.: 12,356

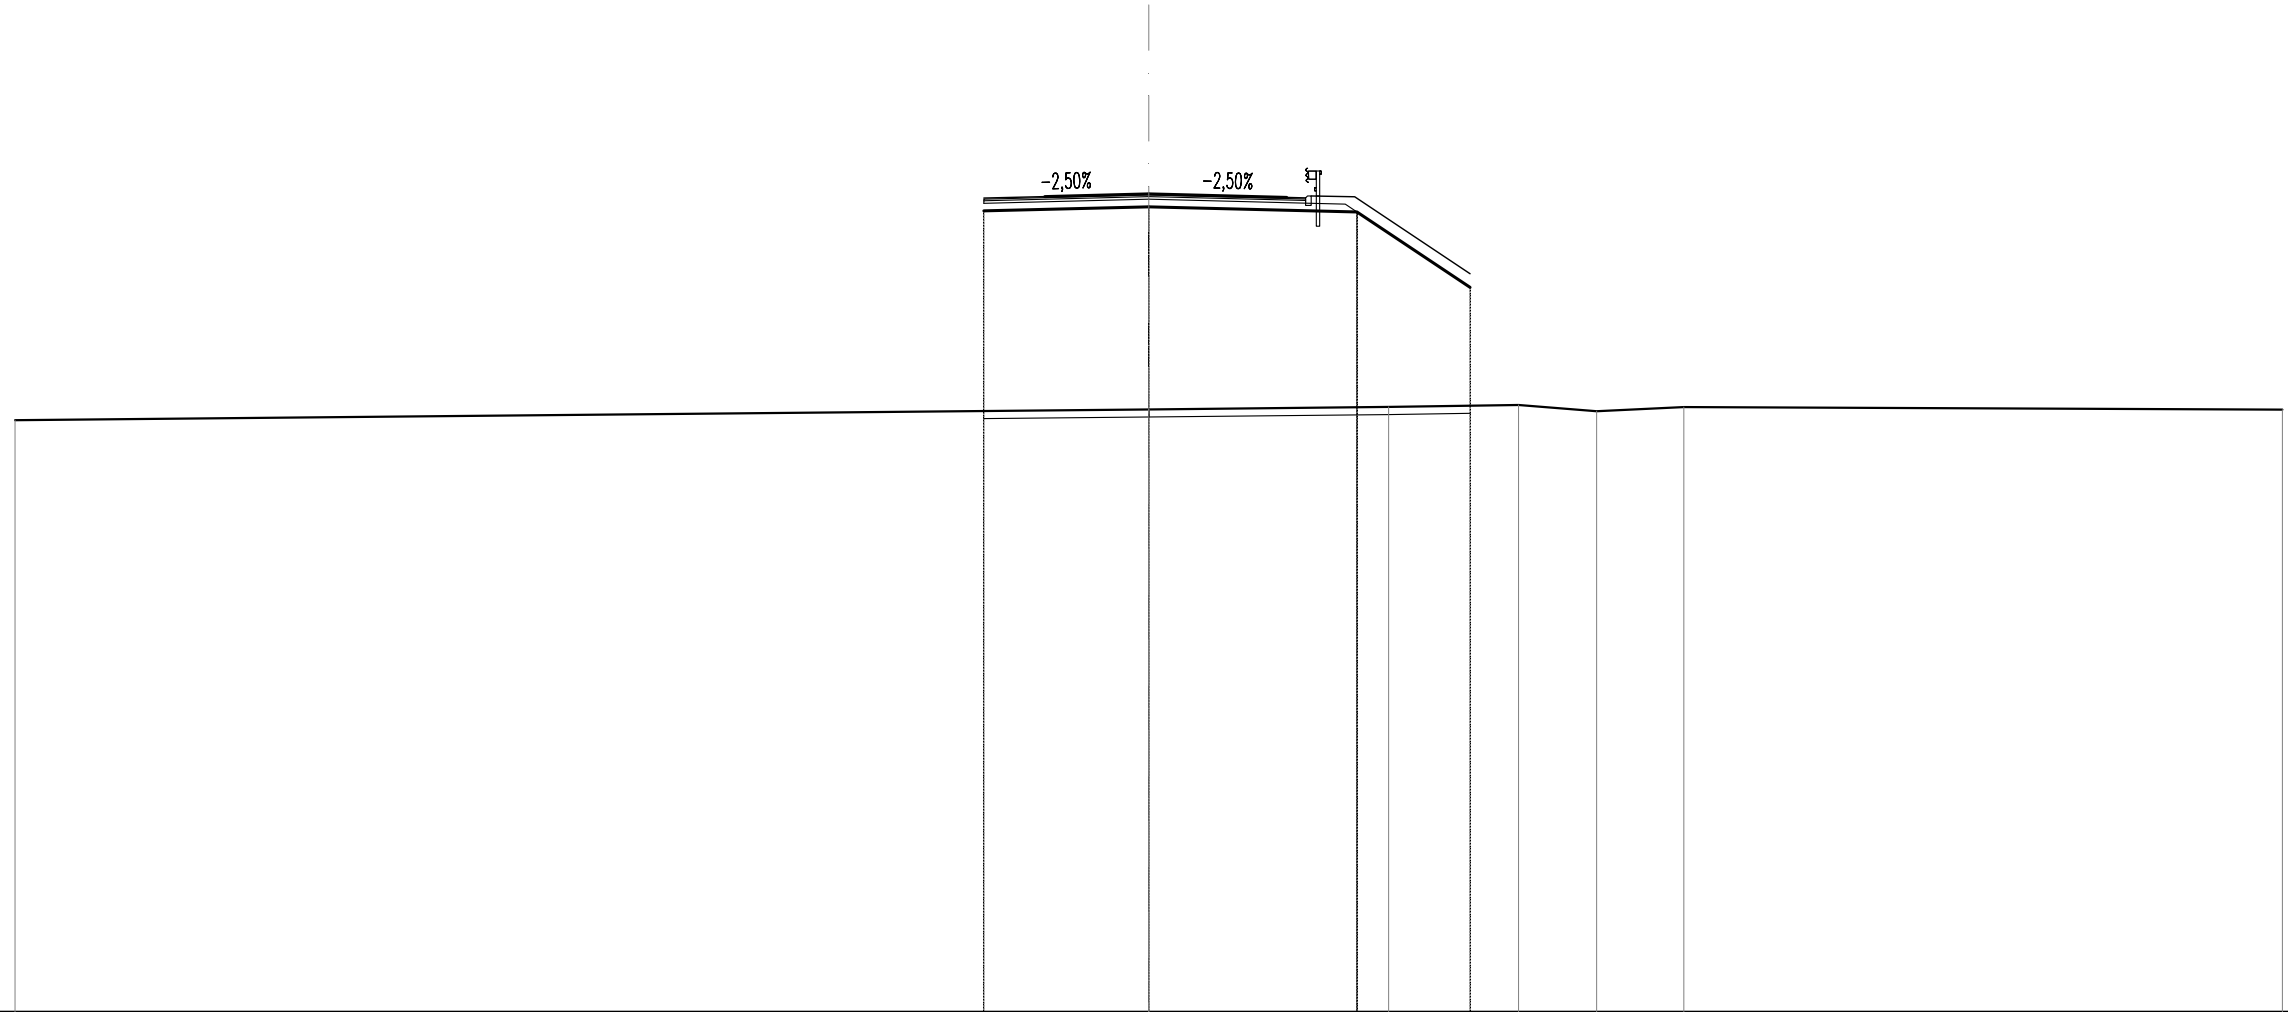


SCALA 1:200

QT.RIF. 1,000

QUOTE TERRENO	16,66					16,95		17,01		17,07	16,90	17,01			16,94
DIST.PARZIALI TERRENO		30,00					6,35	3,44	2,07	2,31			15,84		
QUOTE PROGETTO					22,20	22,31		22,17	20,18						
DIST.PARZIALI PROGETTO						4,36	5,51	2,99							
QUOTE FINITO					22,54	22,58	22,65	22,56	22,54	22,57					
DIST. PARZIALI FINITO						1,61	2,75	3,65	0,50	1,30					
DIST. PROGRESSIVE FINITO						-4,36	-2,75	0,00	3,65	4,15	4,30	5,45			

SCAVI E BONIFICHE	
SCOTICO	11,750 m
RILEVATI	
RILEVATO	61,596 m ²
TERRENO VEGETALE	5,357 m
SOVRASTRUTTURA STRADALE	
STRATO DI USURA	6,950 m
STRATO DI BINDER	6,950 m
STRATO DI BASE	6,950 m
STRATO DI FONDAZIONE	1,631 m ²

SL13B
 SEZIONE N.: 21
 QT. PROGETTO: 22,771
 DIST.PROG.: 347,497
 DIST.PREC.: 12,356
 DIST.SUCC.: 8,774

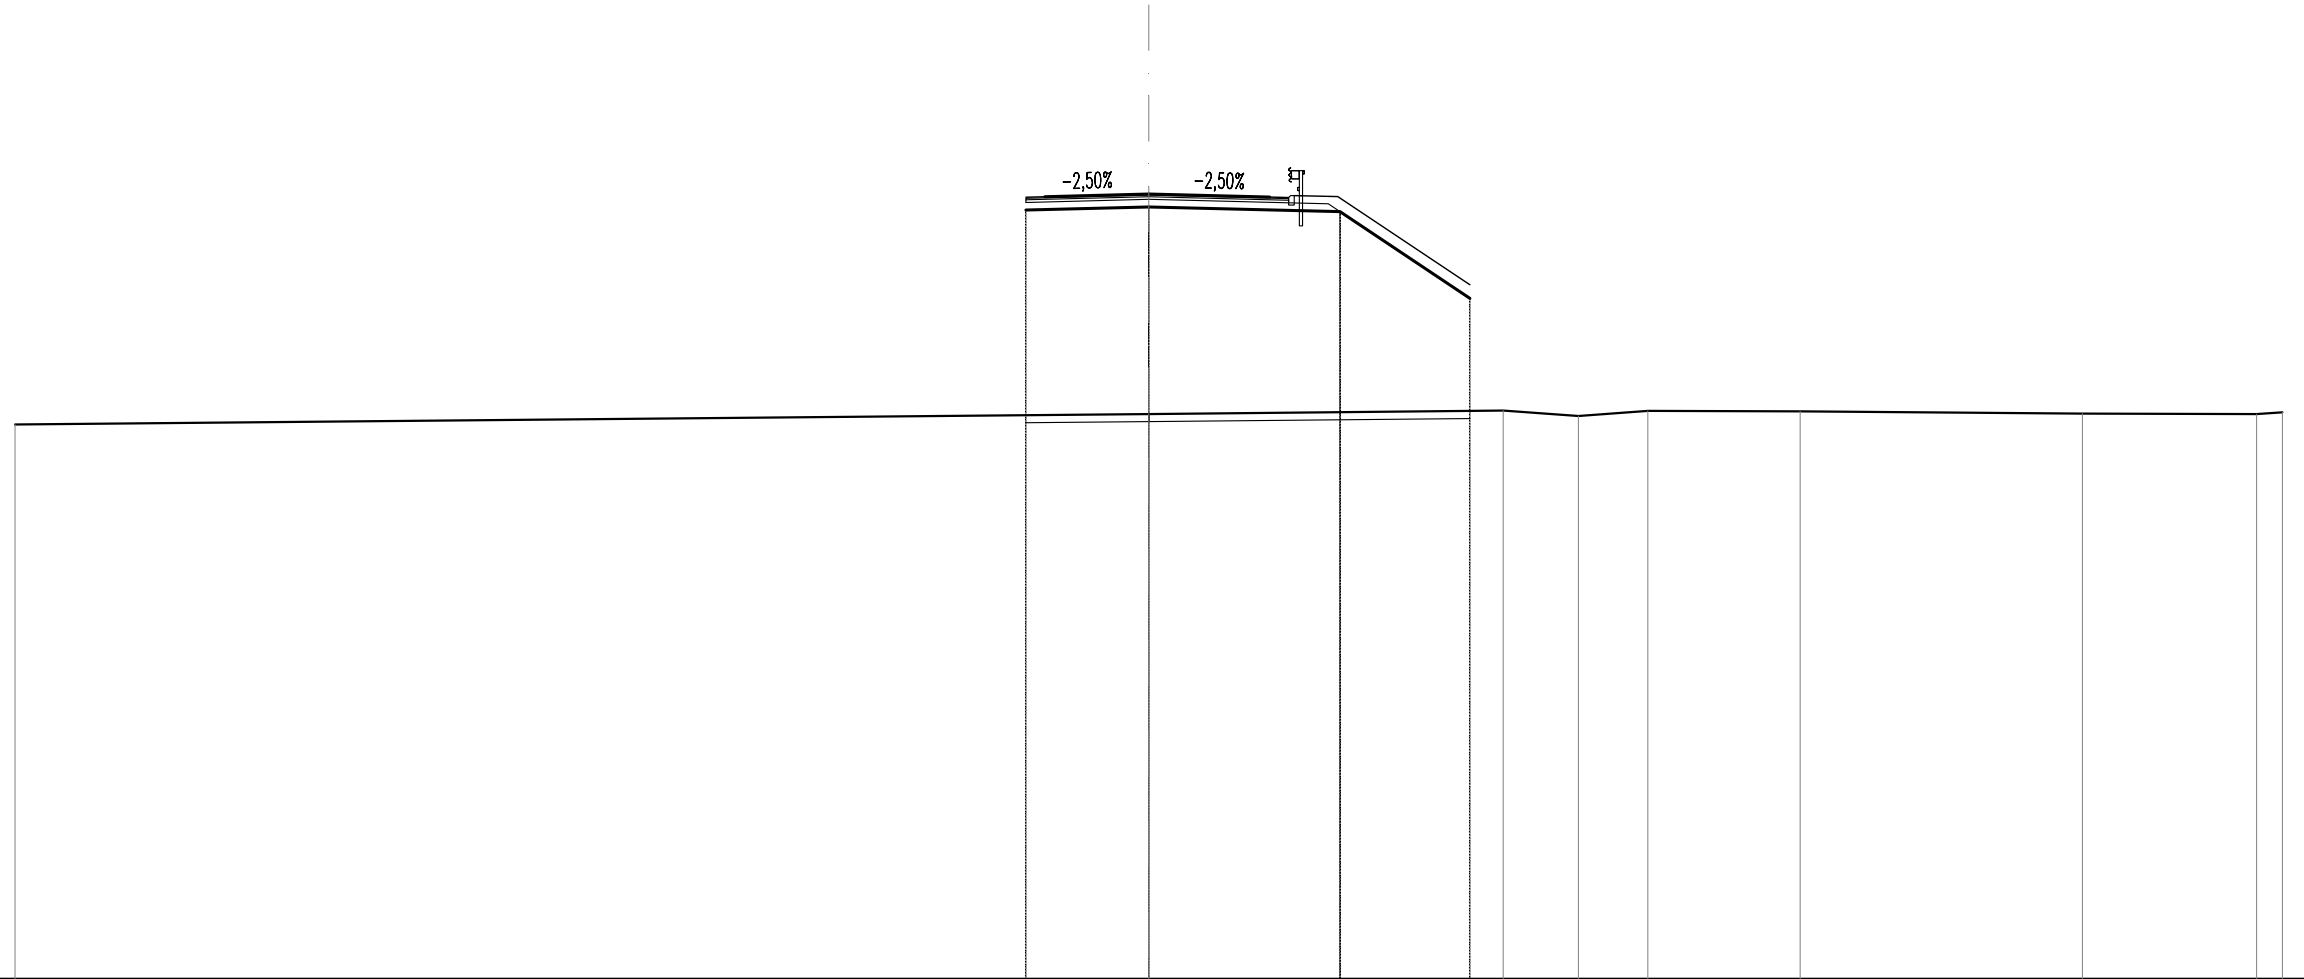


SCALA 1:200

QT.RIF. 2,000

QUOTE TERRENO	16,67		16,95		17,04	16,90	17,04	17,02	16,97	16,95	17,00
DIST.PARZIALI TERRENO		30,00		9,38	1,99	1,84	4,03	7,47	4,61	0,68	
QUOTE PROGETTO			22,35	22,43	22,30	20,01					
DIST.PARZIALI PROGETTO			3,25	5,06	3,44						
QUOTE FINITO			22,69 22,70	22,77	22,69 22,68	22,71					
DIST. PARZIALI FINITO			0,50	2,75	3,20	0,50	1,30				
DIST. PROGRESSIVE FINITO			-3,25 -2,75	0,00	-3,20 -3,70	3,85	5,00				

SCAVI E BONIFICHE	
SCOTICO	12,208 m
RILEVATI	
RILEVATO	64,303 m ²
TERRENO VEGETALE	5,898 m
SOVRASTRUTTURA STRADALE	
STRATO DI USURA	6,958 m
STRATO DI BINDER	6,958 m
STRATO DI BASE	6,958 m
STRATO DI FONDAZIONE	1,632 m ²

SL13B
 SEZIONE N.: 22
 QT. PROGETTO: 22,859
 DIST.PROG.: 356,272
 DIST.PREC.: 8,774
 DIST.SUCC.: 7,376

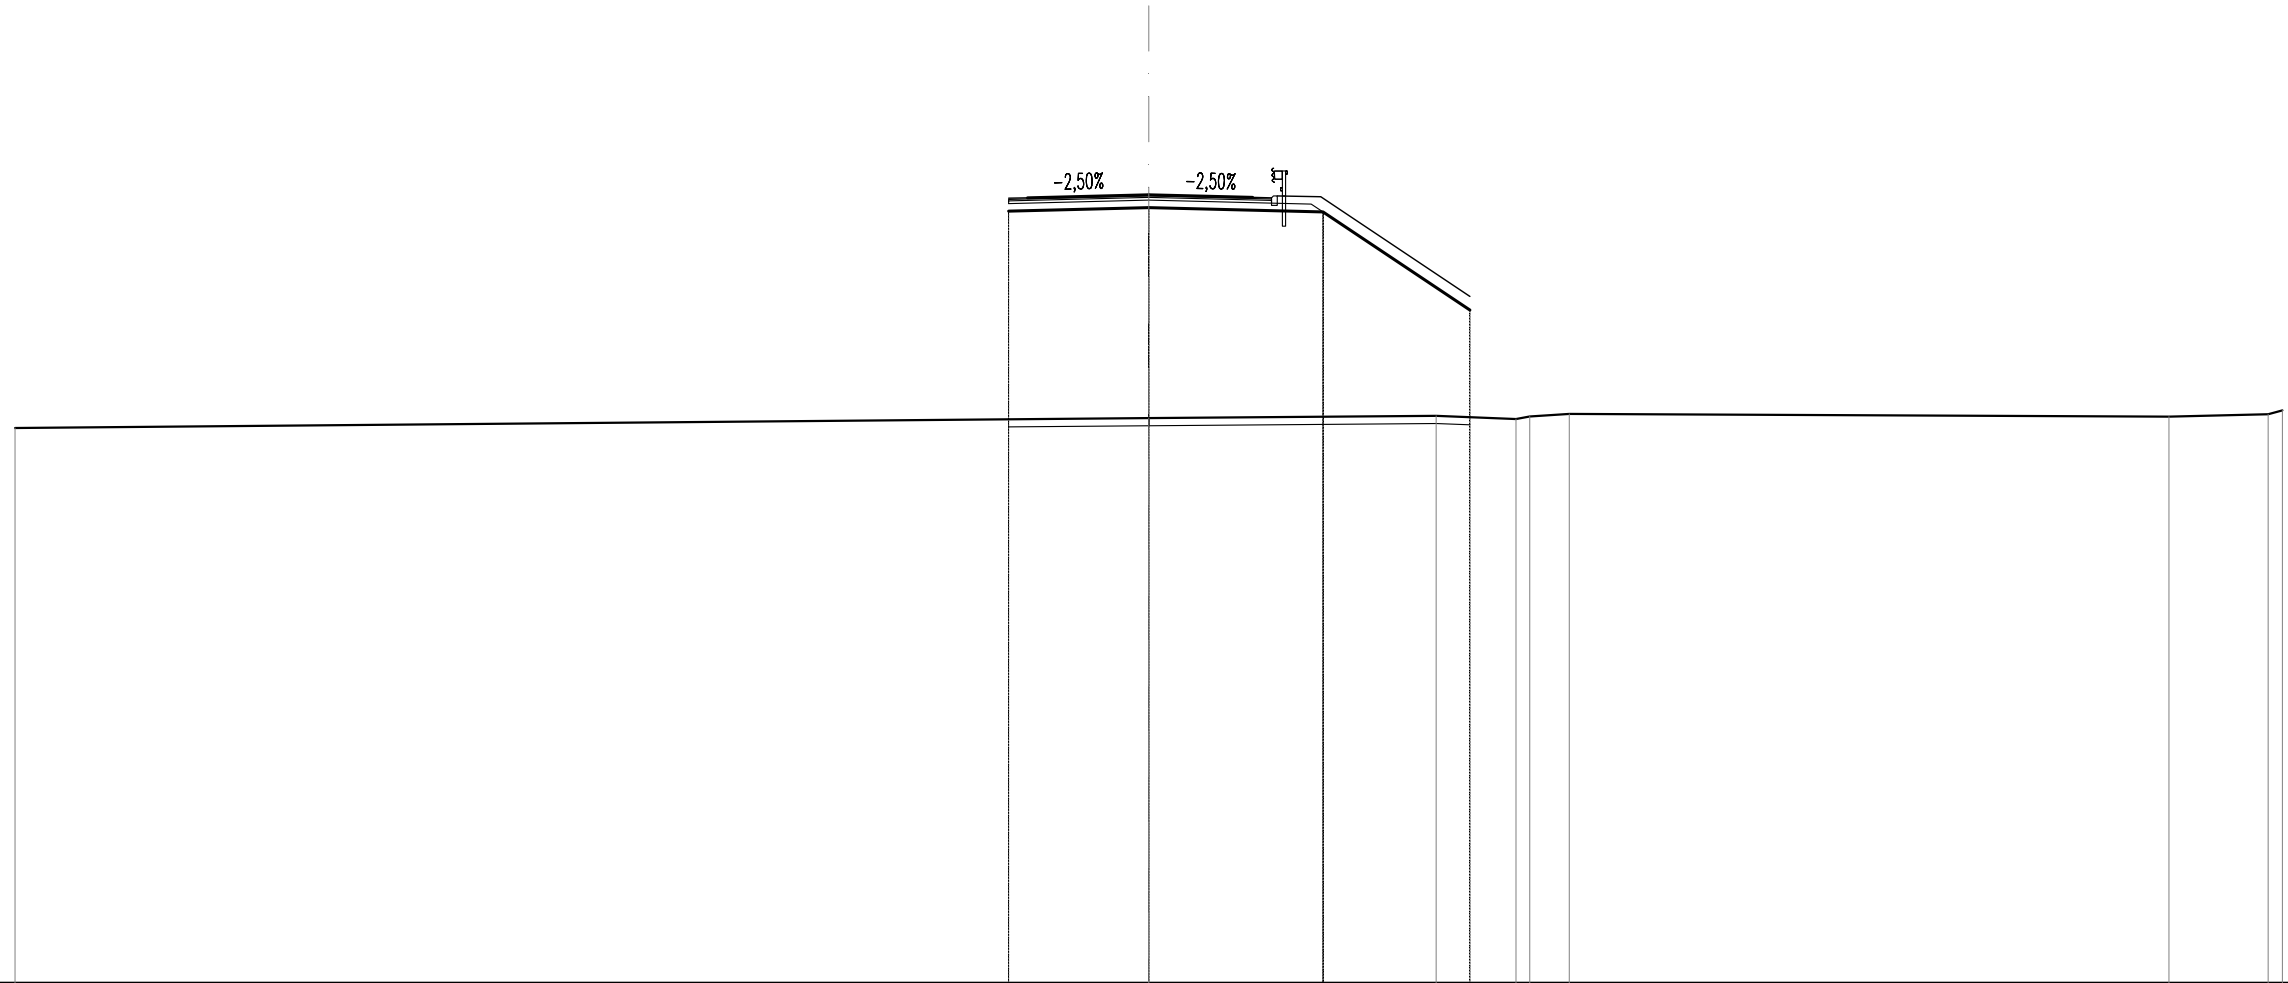


SCALA 1:200

QT.RIF. 2,000

QUOTE TERRENO	16,69		16,95		17,01	16,93	16,99	17,06		16,99	17,05	17,15
DIST.PARZIALI TERRENO		30,00		7,60	2,11	1,04		15,87		2,62		
QUOTE PROGETTO			22,43	22,52	22,40	19,81						
DIST.PARZIALI PROGETTO			3,71	4,61	3,89							
QUOTE FINITO			22,77	22,86	22,79	22,80						
DIST. PARZIALI FINITO			0,50	3,21	2,75	0,50	1,30					
DIST. PROGRESSIVE FINITO			-3,71	0,00	-2,75	-3,25	-3,40	-4,55				

SCAVI E BONIFICHE	
SCOTICO	12,648 m
RILEVATI	
RILEVATO	69,369 m ²
TERRENO VEGETALE	5,896 m
SOVRASTRUTTURA STRADALE	
STRATO DI USURA	7,400 m
STRATO DI BINDER	7,400 m
STRATO DI BASE	7,400 m
STRATO DI FONDAZIONE	1,709 m ²

SL13B
SEZIONE N.: 23
 QT. PROGETTO: 22,933
 DIST.PROG.: 363,647
 DIST.PREC.: 7,376
 DIST.SUCC.: 7,376

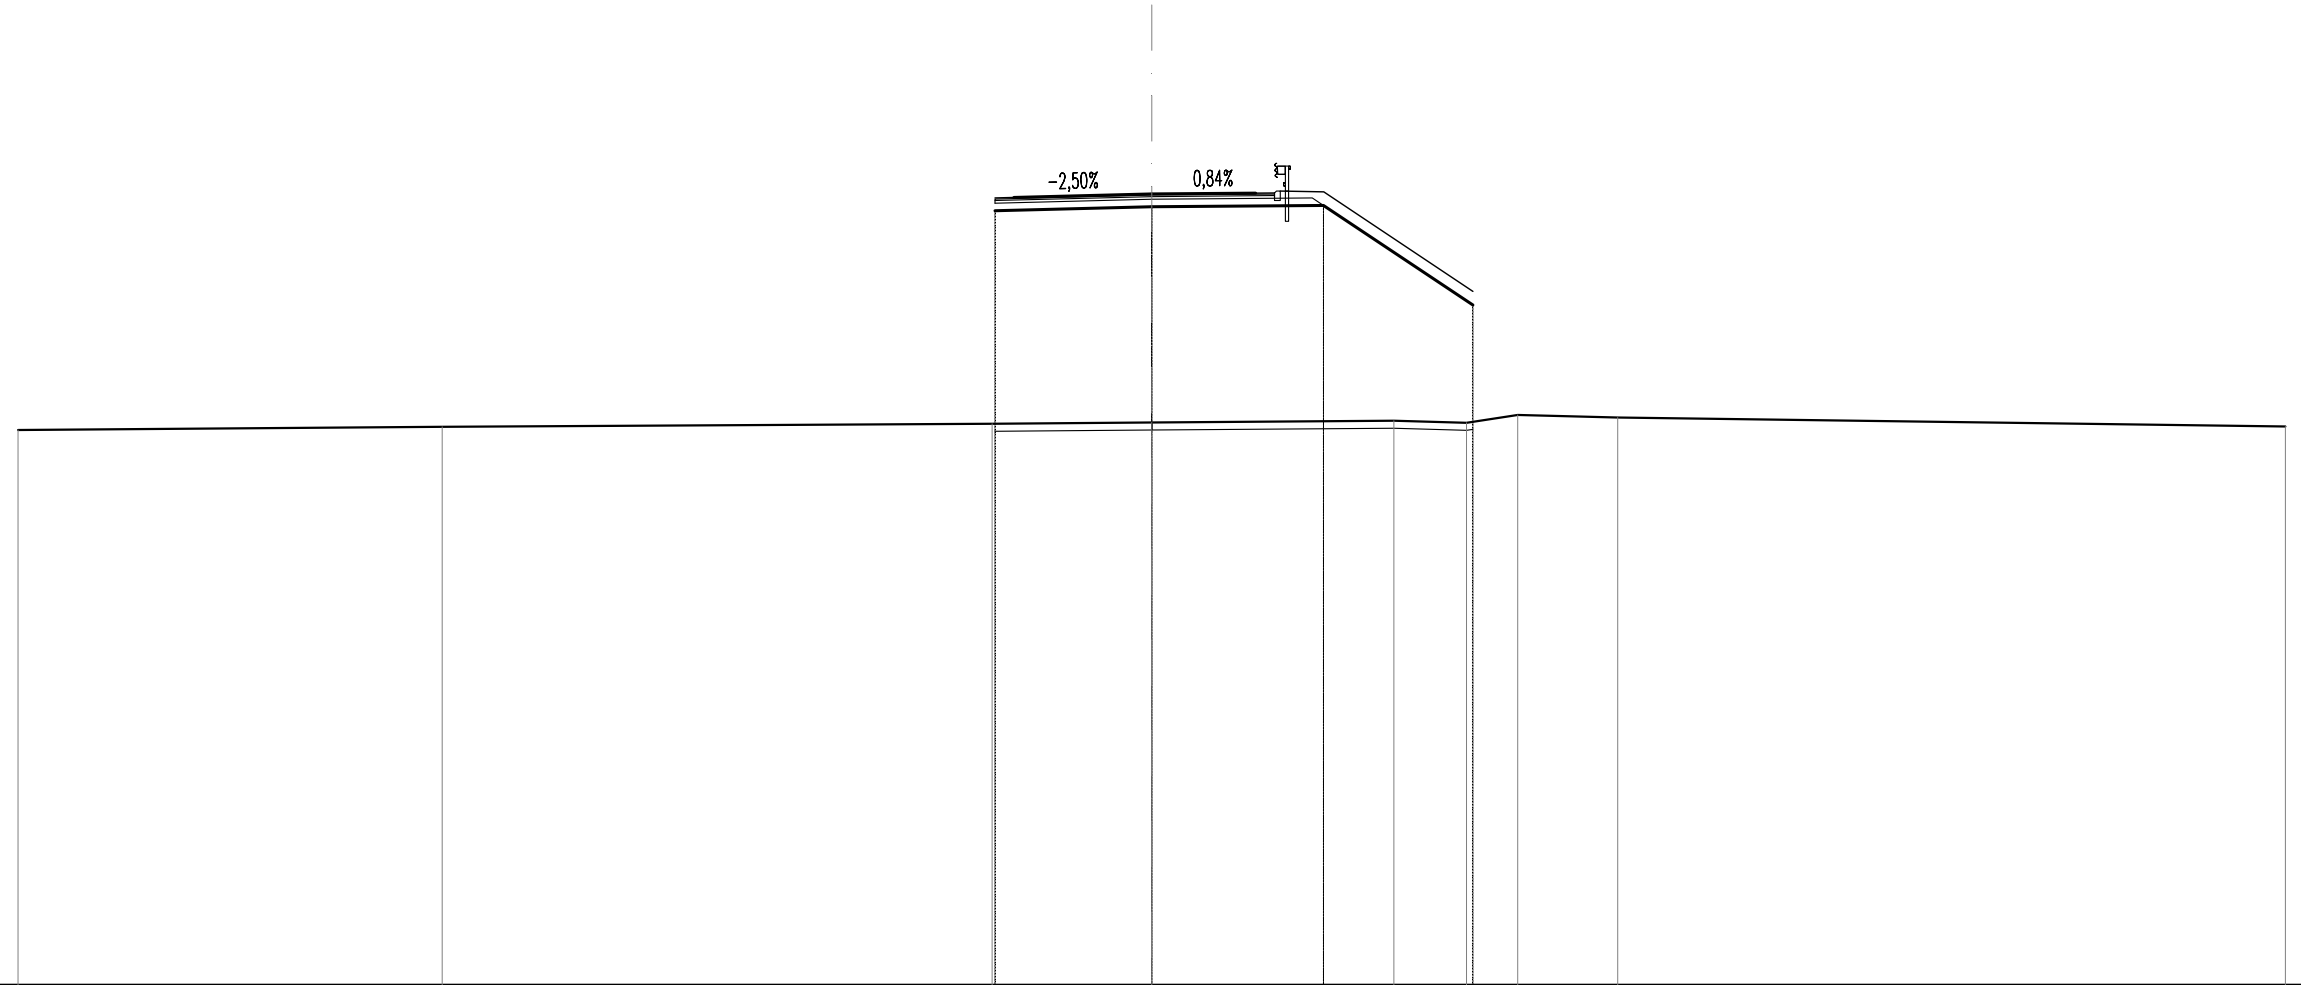


SCALA 1:200

QT.RIF. 2,000

QUOTE TERRENO	16,69	16,77	16,85	16,89	16,93	16,88	17,08	17,02	16,78
DIST.PARZIALI TERRENO	11,22	14,55	4,22	6,40	1,92	1,35	2,65	17,67	
QUOTE PROGETTO			22,49	22,59	22,63	19,99			
DIST.PARZIALI PROGETTO			4,15	4,54	3,95				
QUOTE FINITO			22,83 22,84	22,93	22,96 22,96	22,99			
DIST. PARZIALI FINITO			0,50 3,65	2,75	0,50 1,30				
DIST. PROGRESSIVE FINITO			-4,15 -3,65	0,00	-2,75 -3,25 -3,40	-4,55			

SCAVI E BONIFICHE	
SCOTICO	12,208 m
RILEVATI	
RILEVATO	67,030 m ²
TERRENO VEGETALE	5,898 m
SOVRASTRUTTURA STRADALE	
STRATO DI USURA	6,958 m
STRATO DI BINDER	6,958 m
STRATO DI BASE	6,958 m
STRATO DI FONDAZIONE	1,632 m ²

SL13B
 SEZIONE N.: 24
 QT. PROGETTO: 23,007
 DIST.PROG.: 371,023
 DIST.PREC.: 7,376
 DIST.SUCC.: 15,428

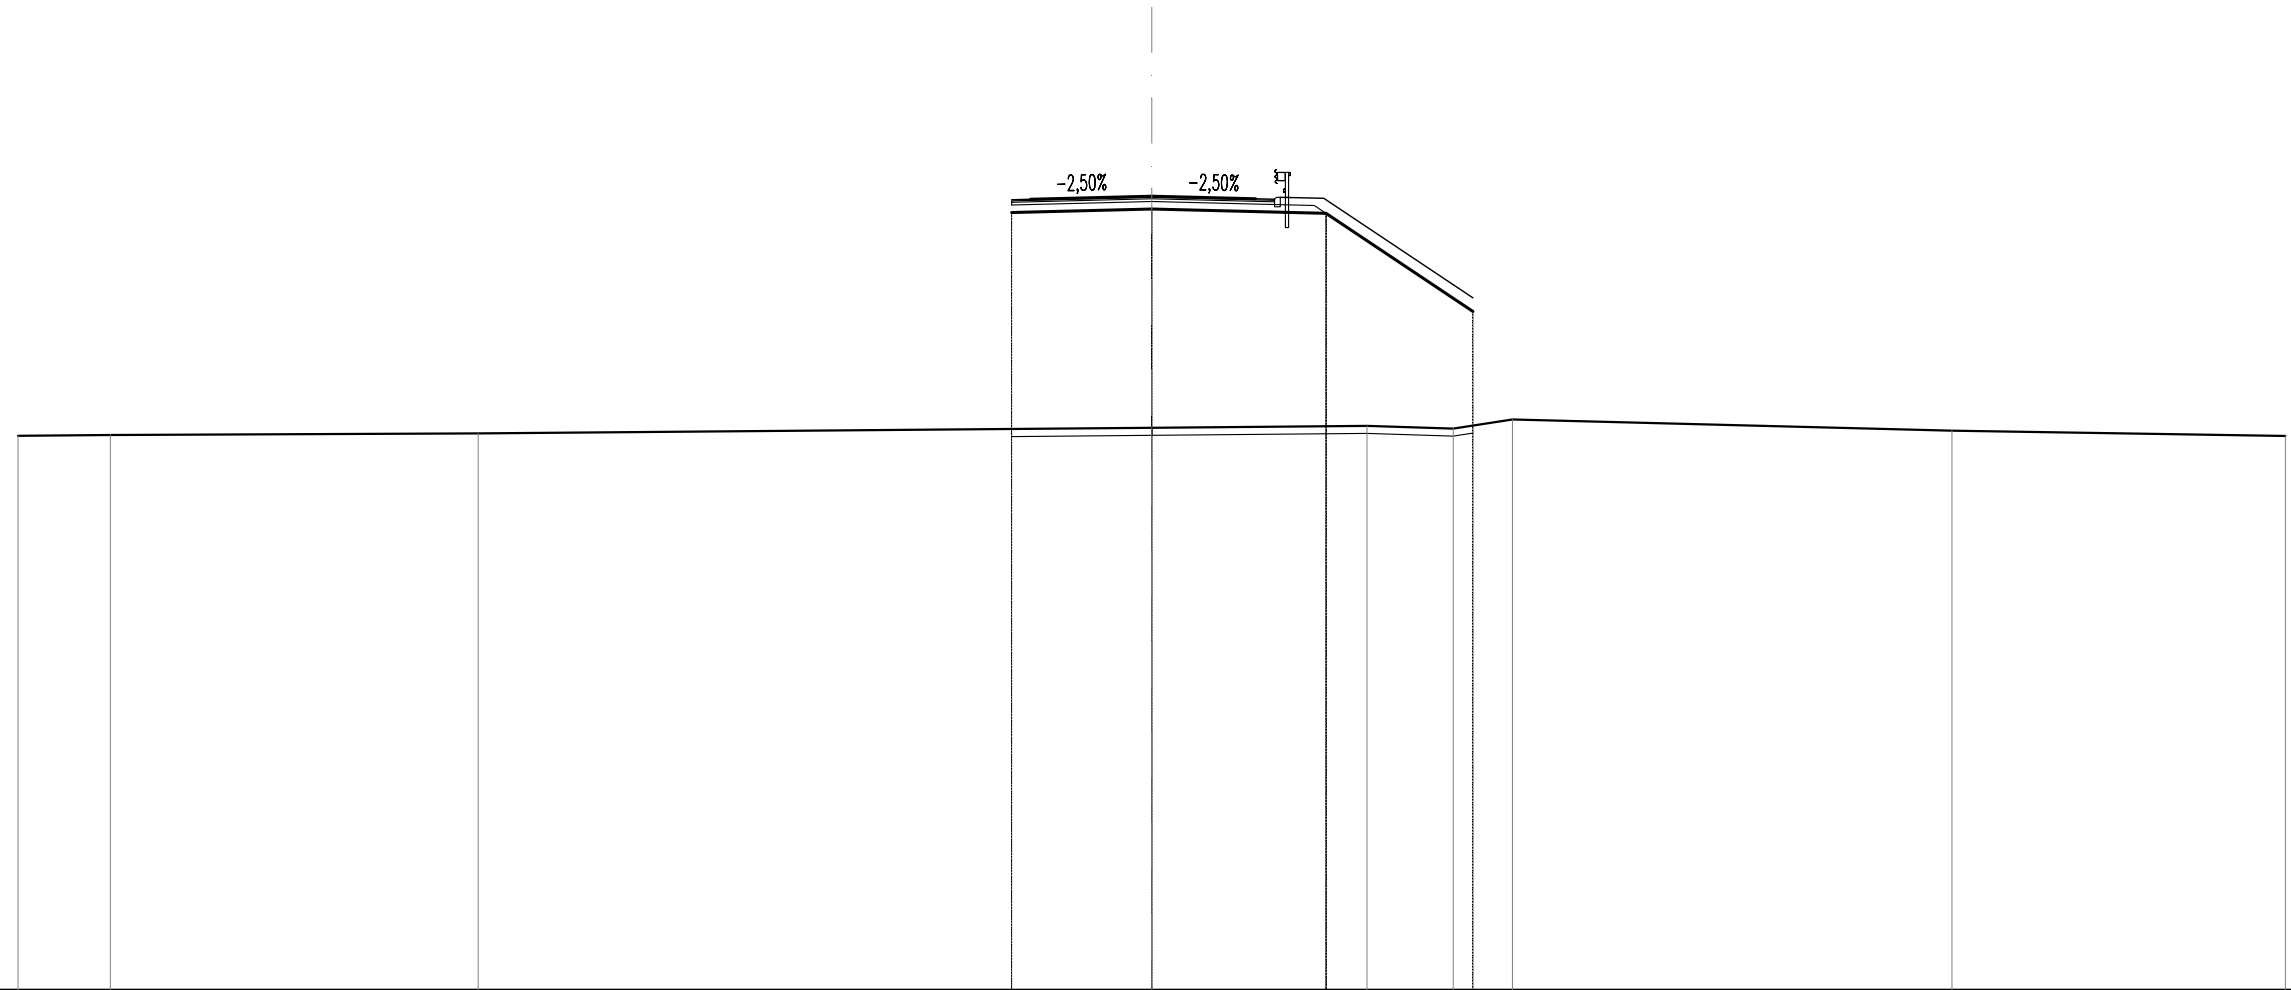


SCALA 1:200

QT.RIF. 2,000

QUOTE TERRENO	16,67	16,69	16,73	16,88	16,93	16,86	17,10	16,80	16,66
DIST.PARZIALI TERRENO	2,44	9,73	17,83	5,70	2,28	1,57	11,63	8,83	
QUOTE PROGETTO				22,57	22,67	22,55	19,96		
DIST.PARZIALI PROGETTO				3,71	4,61	3,89			
QUOTE FINITO				22,91	23,01	22,94	22,95		
DIST. PARZIALI FINITO				0,50	3,21	2,75	0,50	1,30	
DIST. PROGRESSIVE FINITO				-3,71	0,00	-2,75	-3,25	-4,55	

SCAVI E BONIFICHE	
SCOTICO	12,320 m
RILEVATI	
RILEVATO	73,852 m ²
TERRENO VEGETALE	5,898 m
SOVRASTRUTTURA STRADALE	
STRATO DI USURA	7,070 m
STRATO DI BINDER	7,070 m
STRATO DI BASE	7,070 m
STRATO DI FONDAZIONE	1,641 m ²

SL13B
SEZIONE N.: 26
 QT. PROGETTO: 23,315
 DIST.PROG.: 401,890
 DIST.PREC.: 15,439
 DIST.SUCC.: 15,439

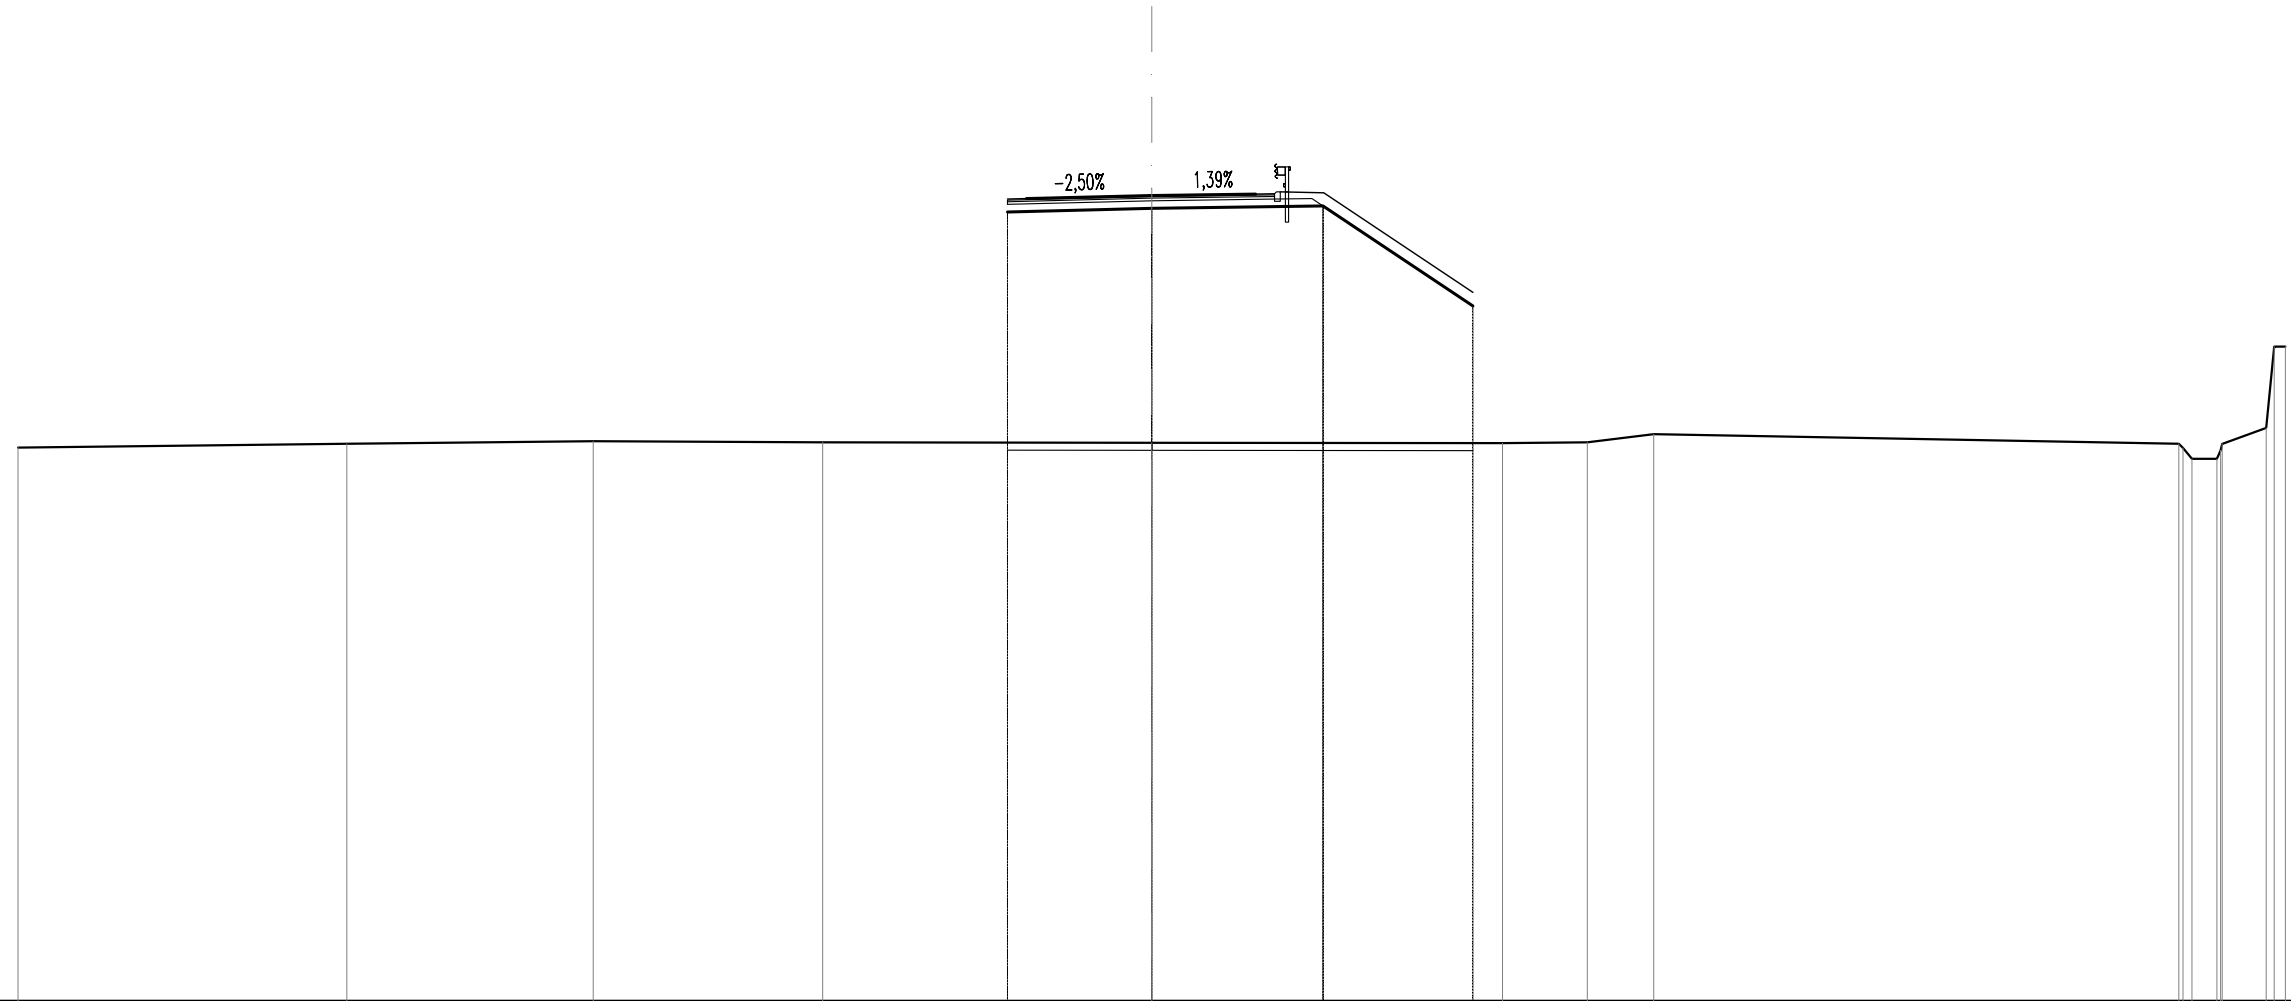


SCALA 1:200

QT.RIF. 2,000

QUOTE TERRENO	16,64	16,75	16,81	16,78	16,77	16,77	16,78	17,00	16,75	16,64	16,35	16,35	16,57	16,74	17,17	19,32
DIST.PARZIALI TERRENO		8,70	6,52	6,07	8,71	9,28	2,24	1,76	13,90	0,68	1,17					
QUOTE PROGETTO					22,88	22,98	23,04	20,39								
DIST.PARZIALI PROGETTO					3,82	4,53	3,97									
QUOTE FINITO					23,22	23,32	23,35	23,39								
DIST. PARZIALI FINITO					0,50	3,32	2,75	0,50	1,30							
DIST. PROGRESSIVE FINITO					-3,82	0,00	-2,75	-4,55								

SCAVI E BONIFICHE	
SCOTICO	12,035 m
RILEVATI	
RILEVATO	72,813 m ²
TERRENO VEGETALE	5,898 m
SOVRASTRUTTURA STRADALE	
STRATO DI USURA	6,785 m
STRATO DI BINDER	6,785 m
STRATO DI BASE	6,785 m
STRATO DI FONDAZIONE	1,598 m ²

SL13B
 SEZIONE N.: 27
 QT. PROGETTO: 23,470
 DIST.PROG.: 417,328
 DIST.PREC.: 15,439
 DIST.SUCC.: 22,672

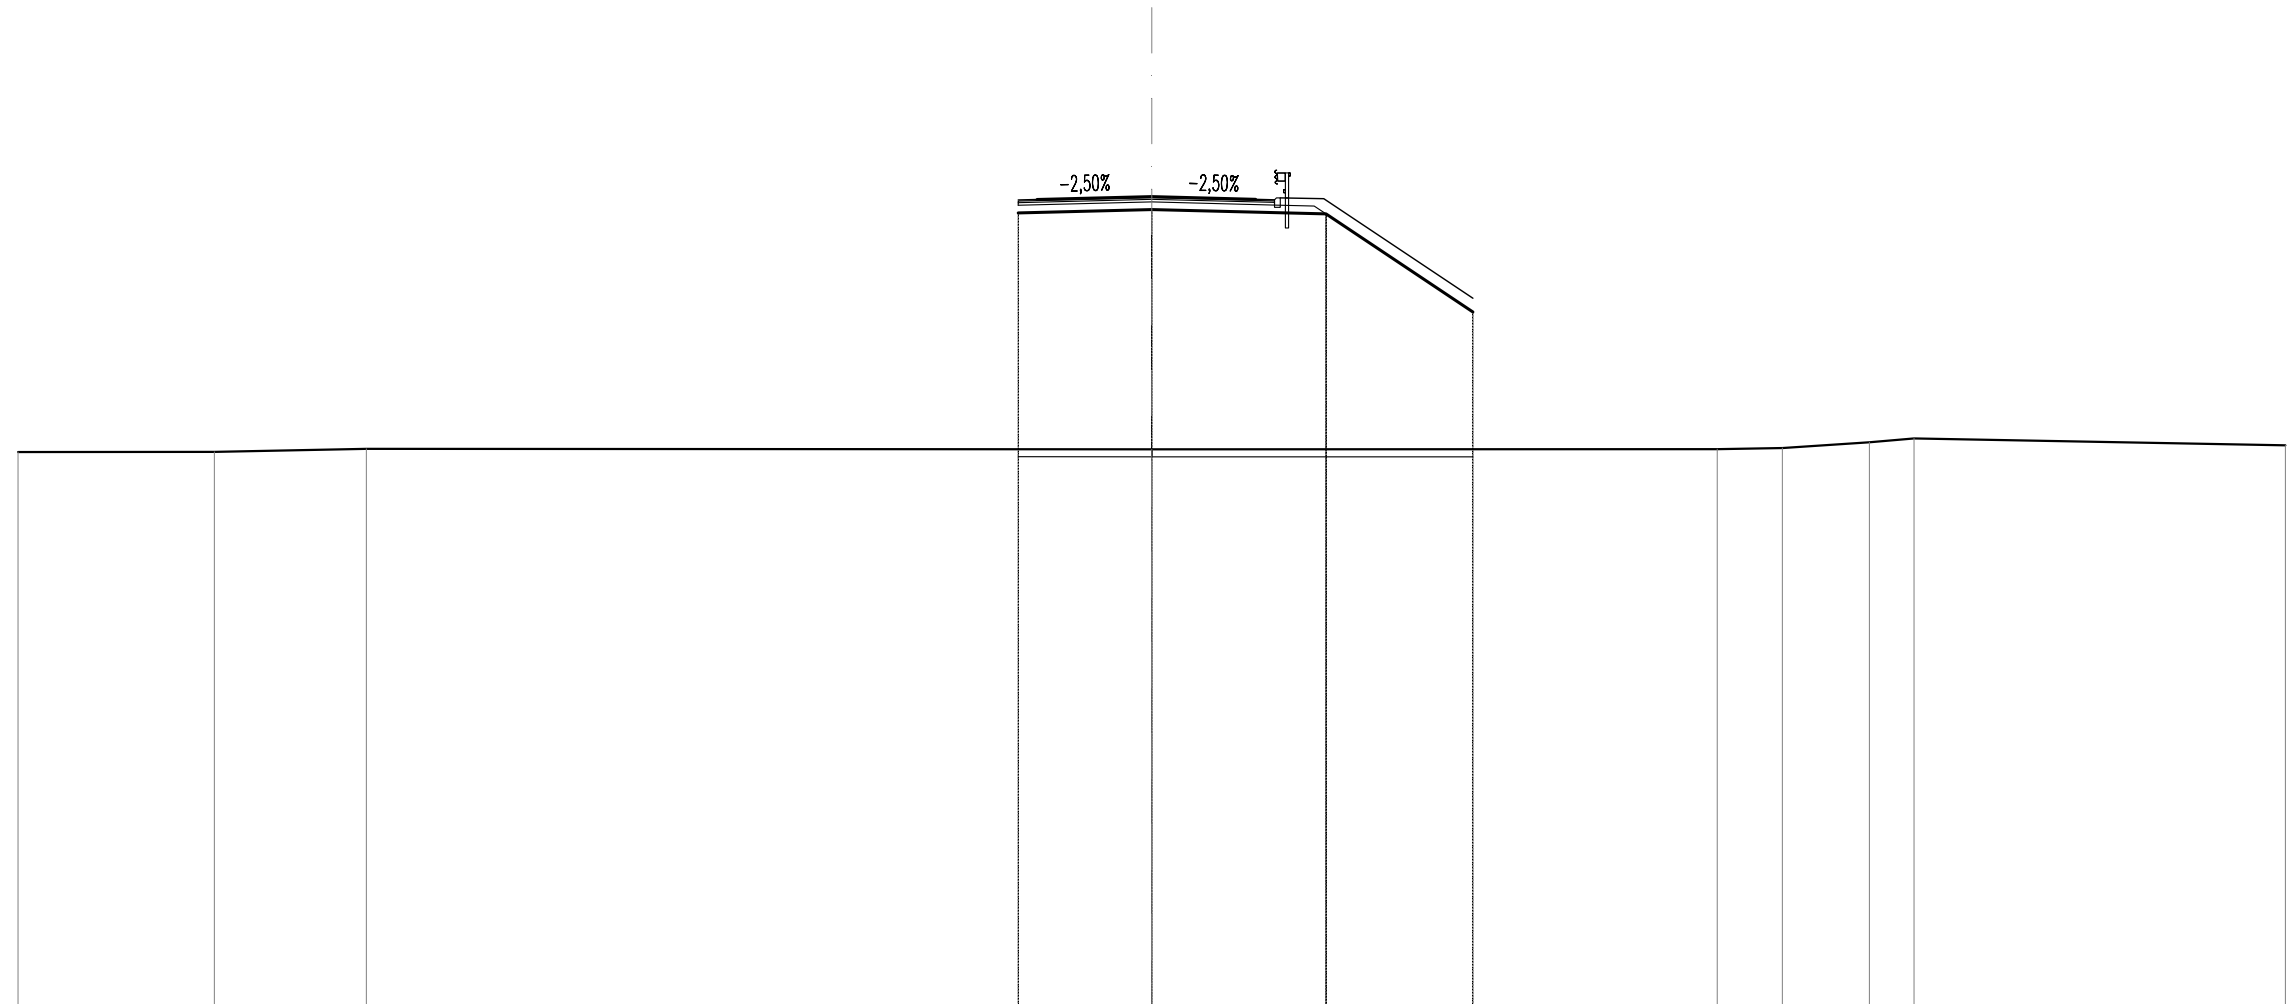


SCALA 1:200

QT.RIF. 2,000

QUOTE TERRENO	16,71	16,72	16,80		16,79		16,79	16,82	16,97	17,07		16,89
DIST.PARZIALI TERRENO		5,20	4,02	20,78		14,96		1,72	2,30	1,18	9,83	
QUOTE PROGETTO					23,04	23,13	23,01	20,42				
DIST.PARZIALI PROGETTO					3,54	4,61	3,89					
QUOTE FINITO					23,38 23,39	23,47	23,40 23,39	23,42				
DIST. PARZIALI FINITO					0,50	3,04	2,75	0,50	1,30			
DIST. PROGRESSIVE FINITO					-3,54 -3,04	0,00	-2,75 -3,25 -3,40	-4,55				

SCAVI E BONIFICHE	
SCOTICO	11,750 m
RILEVATI	
RILEVATO	70,785 m ²
TERRENO VEGETALE	5,898 m
SOVRASTRUTTURA STRADALE	
STRATO DI USURA	6,500 m
STRATO DI BINDER	6,500 m
STRATO DI BASE	6,500 m
STRATO DI FONDAZIONE	1,523 m ²

SL13B
 SEZIONE N.: 28
 QT. PROGETTO: 23,696
 DIST.PROG.: 440,000
 DIST.PREC.: 22,672
 DIST.SUCC.: 20,000

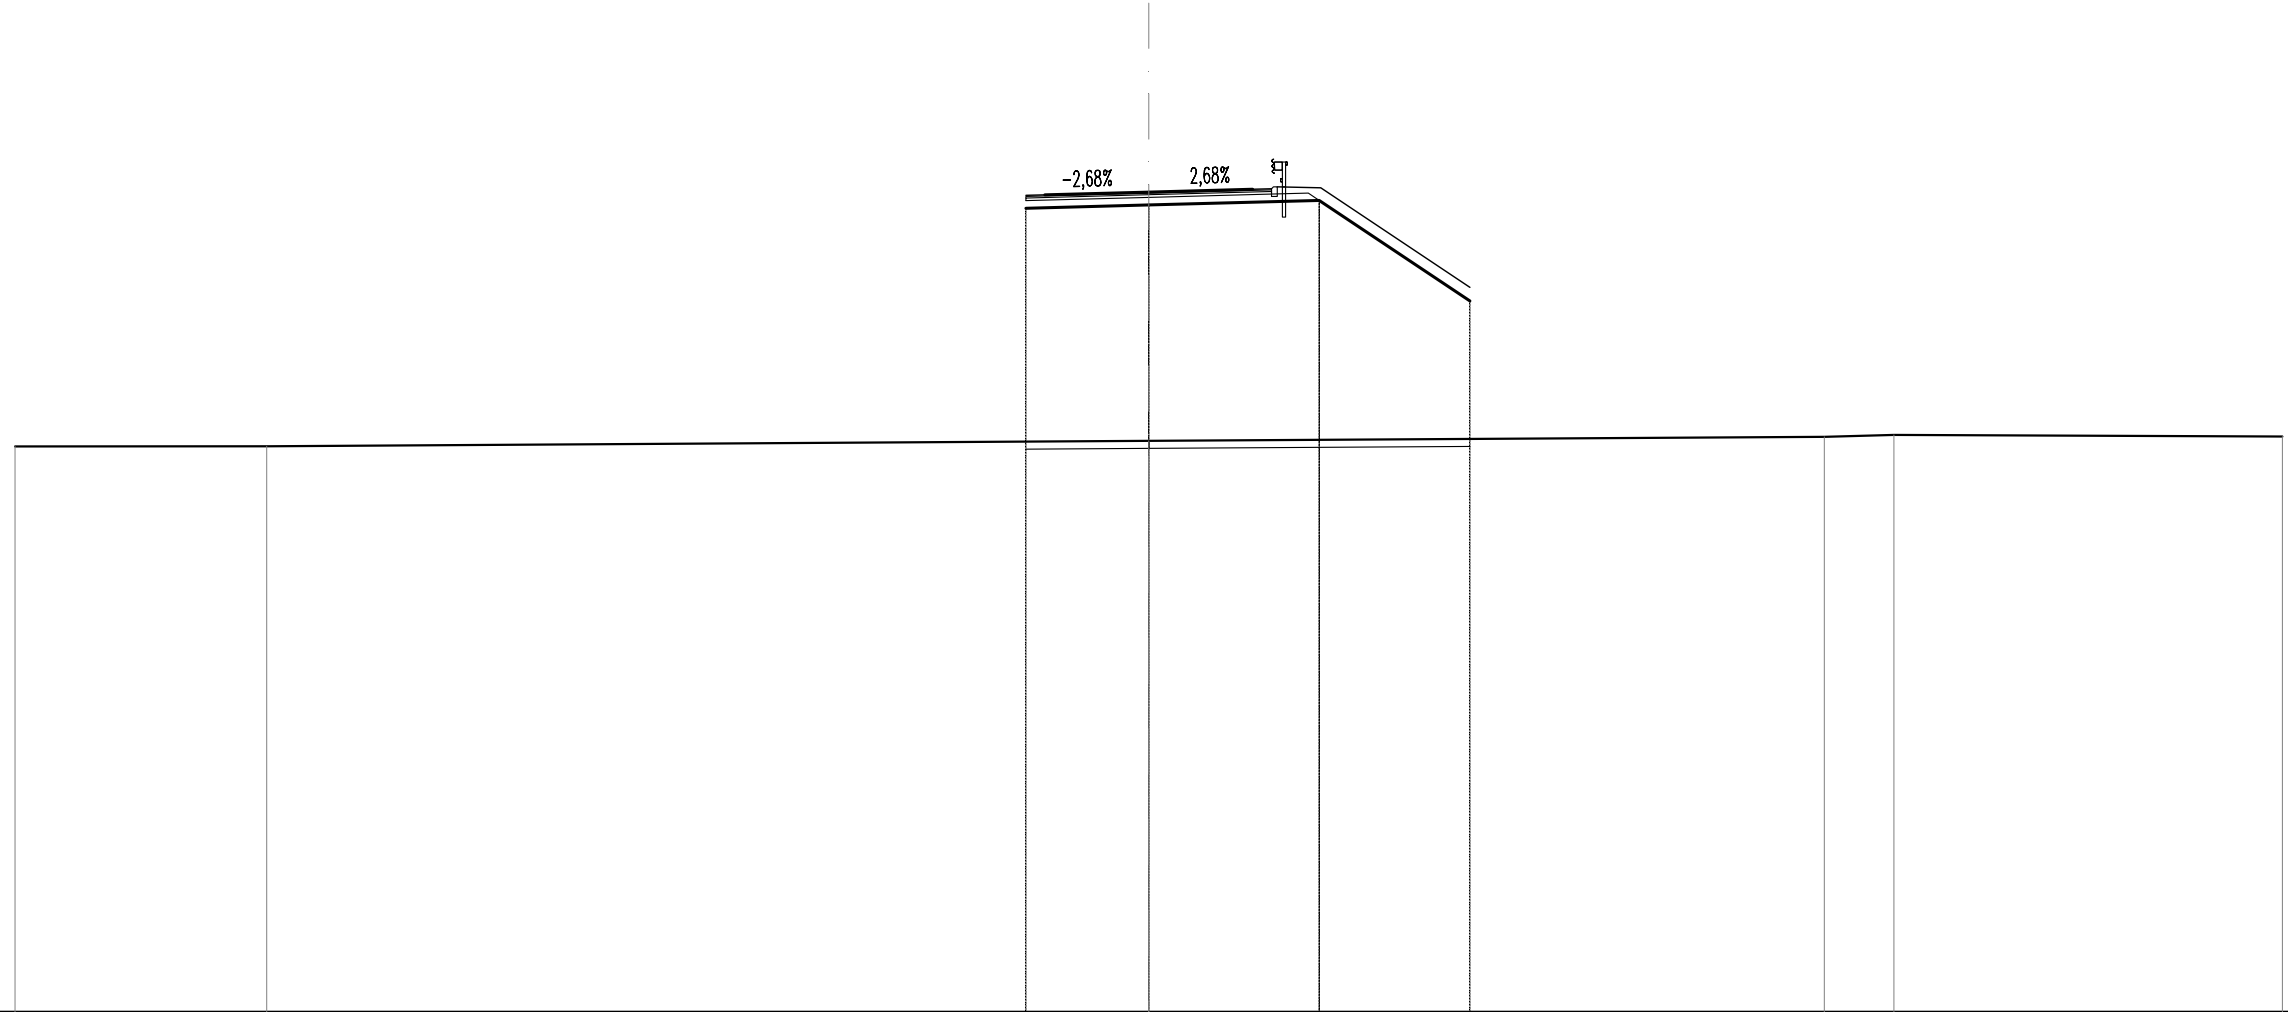


SCALA 1:200

QT.RIF. 2,000

QUOTE TERRENO	16,97	16,97		17,12		17,22	17,27		17,23
DIST.PARZIALI TERRENO	6,66	23,34		17,88		1,84	10,28		
QUOTE PROGETTO				23,27	23,36	23,48	20,82		
DIST.PARZIALI PROGETTO				3,25	4,51	3,99			
QUOTE FINITO				23,61 23,62	23,70	23,77 23,78	23,81		
DIST. PARZIALI FINITO				0,50	2,75	2,75	0,50	1,30	
DIST. PROGRESSIVE FINITO				-3,25 -2,75	0,00	-2,75 -3,25 -3,40	-4,55		

SCAVI E BONIFICHE	
SCOTICO	11,750 m
RILEVATI	
RILEVATO	71,295 m ²
TERRENO VEGETALE	5,898 m
SOVRASTRUTTURA STRADALE	
STRATO DI USURA	6,500 m
STRATO DI BINDER	6,500 m
STRATO DI BASE	6,500 m
STRATO DI FONDAZIONE	1,525 m ²

SL13B
 SEZIONE N.: 29
 QT. PROGETTO: 23,896
 DIST.PROG.: 460,000
 DIST.PREC.: 20,000
 DIST.SUCC.: 10,485

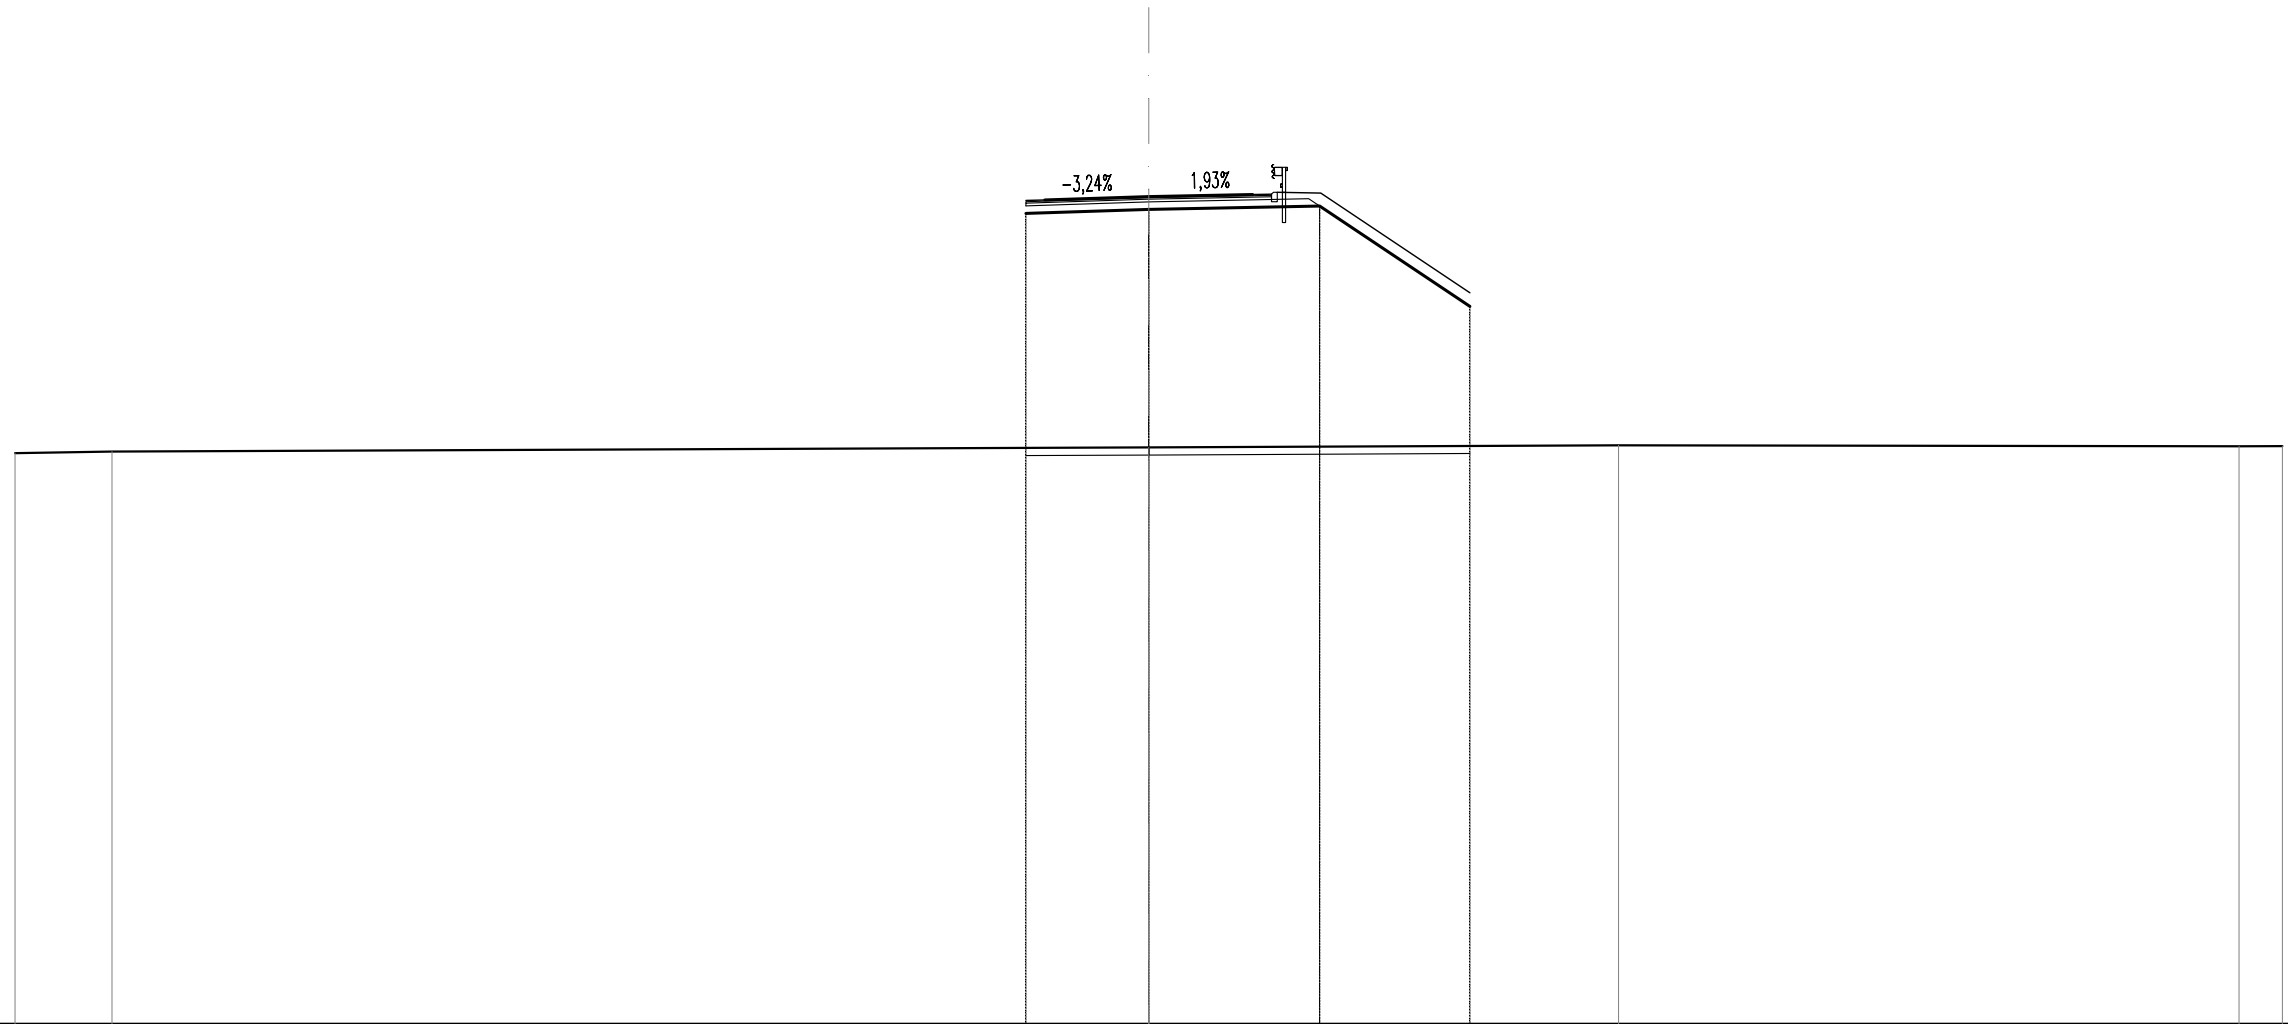


SCALA 1:200

QT.RIF. 2,000

QUOTE TERRENO	17,11	17,15		17,26		17,32		17,29	17,29
DIST.PARZIALI TERRENO	2,56		27,44			12,43		16,42	1,15
QUOTE PROGETTO				23,45	23,56		23,64	20,99	
DIST.PARZIALI PROGETTO				3,25	4,52		3,98		
QUOTE FINITO				23,79 23,81	23,90		23,95 23,96	23,99	
DIST. PARZIALI FINITO				0,50 2,75	2,75		0,50 1,30		
DIST. PROGRESSIVE FINITO				-3,25 -2,75	0,00		-2,75 -3,25 -3,40	-4,55	

SCAVI E BONIFICHE	
SCOTICO	11,750 m
RILEVATI	
RILEVATO	70,797 m ²
TERRENO VEGETALE	5,898 m
SOVRASTRUTTURA STRADALE	
STRATO DI USURA	6,500 m
STRATO DI BINDER	6,500 m
STRATO DI BASE	6,500 m
STRATO DI FONDAZIONE	1,541 m ²

SL13B
 SEZIONE N.: 30
 QT. PROGETTO: 24,001
 DIST.PROG.: 470,485
 DIST.PREC.: 10,485

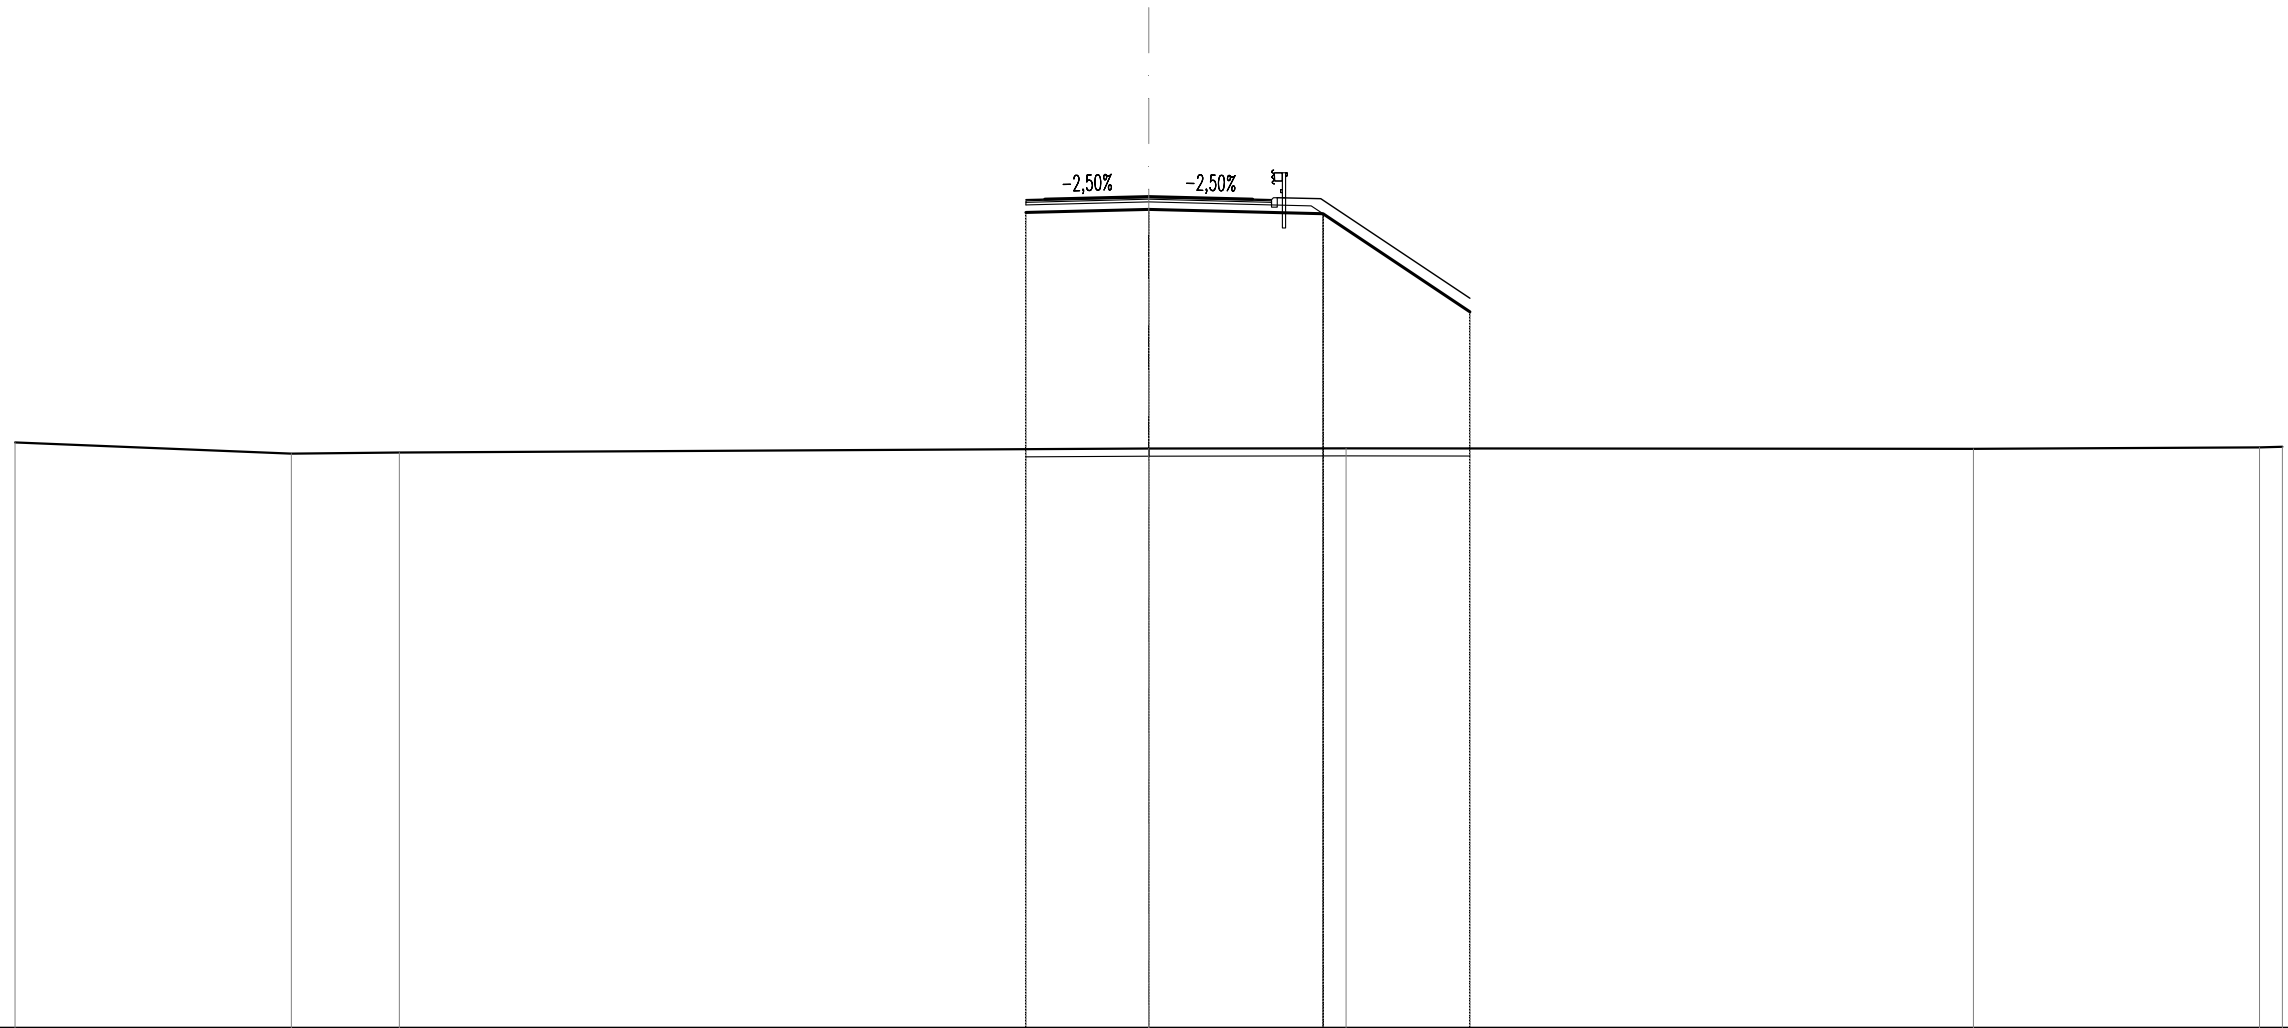

SCALA 1:200

QT.RIF. 2,000

QUOTE TERRENO	17,50	17,20	17,23		17,33	17,34		17,33	17,37	17,38
DIST.PARZIALI TERRENO	7,31	2,86		19,83		5,22		16,60	7,57	0,61
QUOTE PROGETTO					23,58	23,66		23,55	20,95	
DIST.PARZIALI PROGETTO					3,25	4,61		3,89		
QUOTE FINITO					23,92	24,00		23,93	23,95	
DIST. PARZIALI FINITO					0,50	2,75	2,75	0,50	1,30	
DIST. PROGRESSIVE FINITO					-3,25	0,00	-2,75	3,25	3,40	-4,55