

COMMITTENTE:



PROGETTAZIONE:



U.O. PROGETTAZIONE INTEGRATA NORD

PROGETTO DEFINITIVO

RADDOPPIO DELLA LINEA GENOVA - VENTIMIGLIA

TRATTA FINALE LIGURE - ANDORA

OPERE PRINCIPALI - VIADOTTI e VIABILITA'

VI02.G - Viadotto su Torrente Maremola/Giustenice da Km 71+381 a km 71+455
Adeguamento viabilità - via Peagno km 5+538 - Album Sezioni trasversali

SCALA:

1:200

COMMESSA LOTTO FASE ENTE TIPO DOC. OPERA/DISCIPLINA Progr. REV.

IV01 00 D 26 W9 VI02G0 001 A

Rev.	Descrizione	Redatto	Data	Verificato	Data	Approvato	Data	Autorizzato Data
A	Emissione esecutiva	F. Eusepi	Gen. 2022	L. Stoppini Montesperelli	Gen. 2022	G. Fadda	Gen. 2022	A. Perego Gen 2022




File: IV0100D26W9VI02G0001A.DWG

n. Elab.:

SCAVI E BONIFICHE	
STERRO	6,224 m ²
SOVRASTRUTTURA STRADALE	
STRATO DI USURA	6,526 m
STRATO DI BINDER	6,526 m
STRATO DI BASE	6,526 m
STRATO DI FONDAZIONE	1,676 m ²
MANUFATTI	
PAVIMENTAZIONE MARCIAPIEDE	0,081 m ²
STRATO DI BASE MARCIAPIEDE	0,054 m ²
STRATO DI FONDAZIONE MARCIAPIEDE	0,203 m ²

VI02
 SEZIONE N.: 2
 QT. PROGETTO: 16,355
 DIST.PROG.: 20,000
 DIST.PREC.: 20,000
 DIST.SUCC.: 20,000

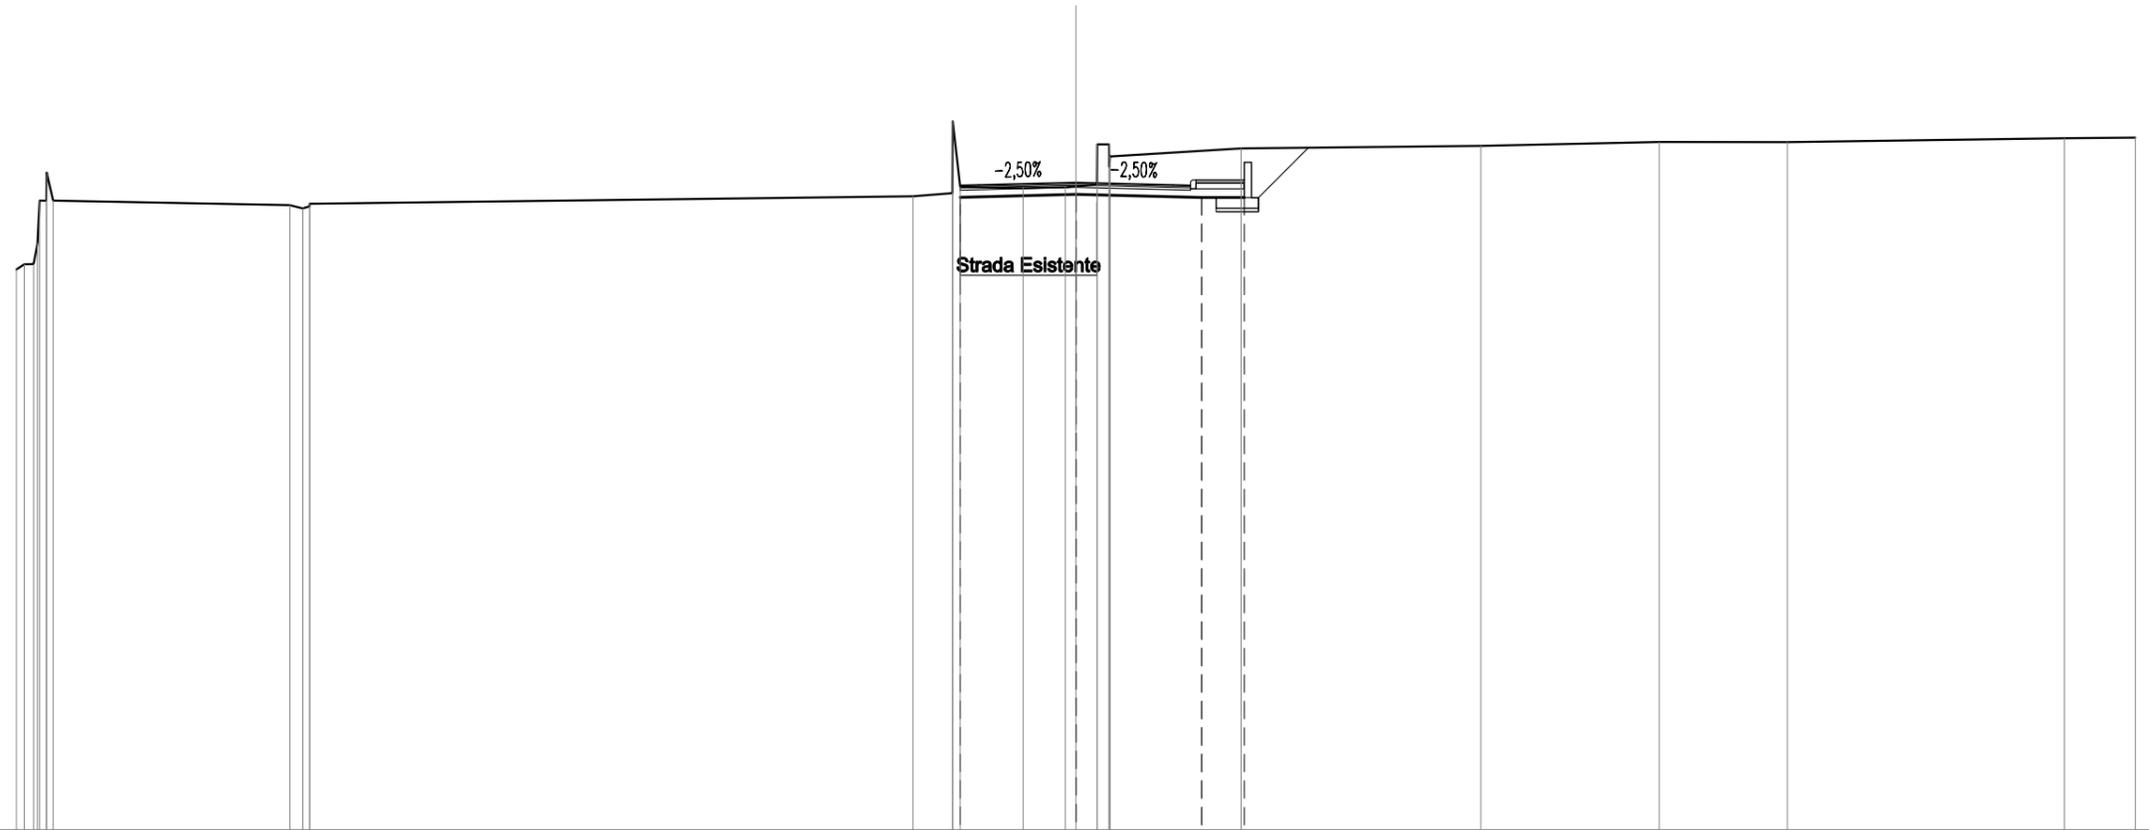


SCALA 1:200

QT.RIF. -2,000

QUOTE TERRENO	13,89 14,04 14,04 14,62 15,84 16,64 15,84	15,71 15,62 15,68 15,75		15,96 16,05 18,08 16,23 16,20 16,22 16,25 16,29 17,43 17,43 16,81 16,87 16,79 17,09	17,32	17,39	17,50	17,49	17,60	17,62		
DIST.PARZIALI TERRENO	6,70	17,08	1,12	1,78	1,19	0,60	3,72	6,79	5,05	3,63	7,85	2,01
QUOTE PROGETTO				15,93		16,02	15,93	15,93				
DIST.PARZIALI PROGETTO						3,28	3,56	1,21				
QUOTE FINITO				16,27 16,29		16,36	16,29 16,42	16,42				
DIST. PARZIALI FINITO				0,53	2,75	2,75	0,65 1,35					
DIST. PROGRESSIVE FINITO				-3,28 -2,75		0,00	-2,75 -3,25 -3,40	-4,75				

SCAVI E BONIFICHE	
STERRO	3,684 m ²
SOVRASTRUTTURA STRADALE	
STRATO DI USURA	6,518 m
STRATO DI BINDER	6,518 m
STRATO DI BASE	6,518 m
STRATO DI FONDAZIONE	1,674 m ²
MANUFATTI	
PAVIMENTAZIONE MARCIAPIEDE	0,081 m ²
STRATO DI BASE MARCIAPIEDE	0,054 m ²
STRATO DI FONDAZIONE MARCIAPIEDE	0,202 m ²

VI02
 SEZIONE N.: 6
 QT. PROGETTO: 15,780
 DIST.PROG.: 83,963
 DIST.PREC.: 11,894
 DIST.SUCC.: 11,112

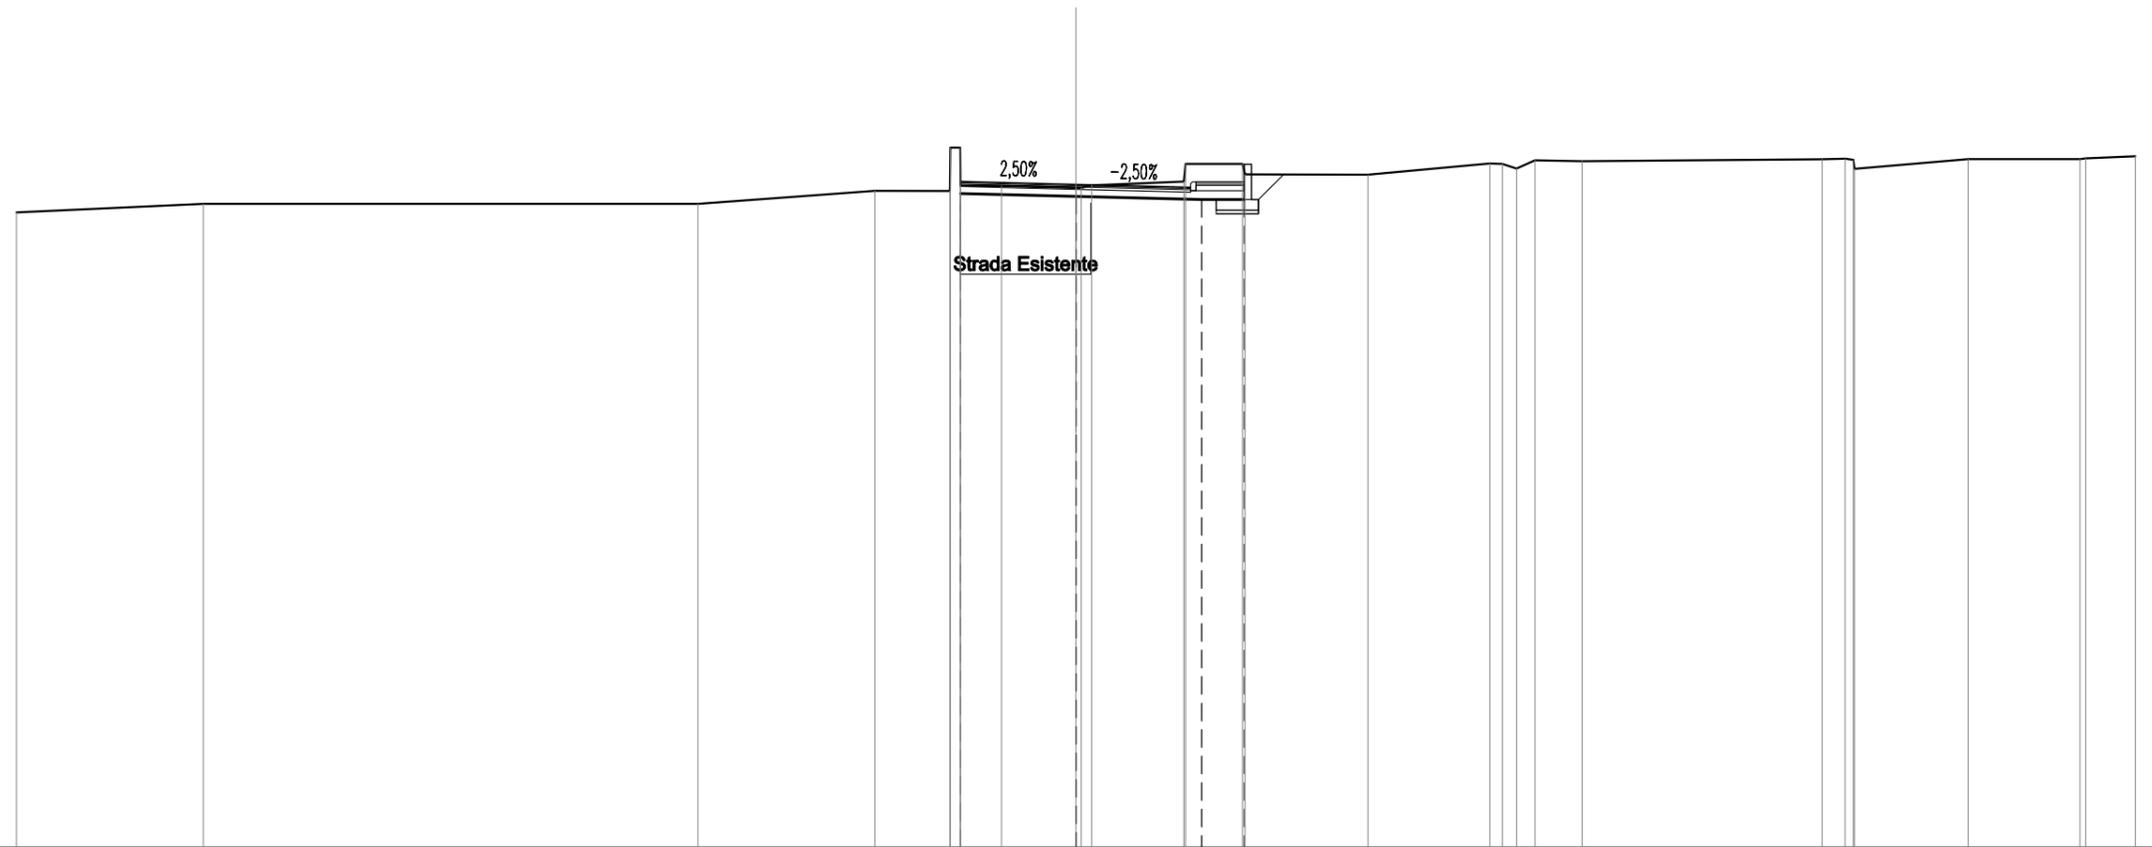


SCALA 1:200

QT.RIF. -3,000

QUOTE TERRENO	14,99	15,23	15,23	15,60	15,59	15,82	15,74	15,68	15,86	16,06	16,37	16,43	16,49	16,49	16,49	16,57	
DIST.PARZIALI TERRENO	5,29	14,00	5,01	2,13	1,16	2,11	2,61	1,61	3,48	3,45	0,52	1,33	6,80	0,65	3,22	3,17	1,41
QUOTE PROGETTO					15,52			15,44	15,35								
DIST.PARZIALI PROGETTO						3,27		3,56	1,21								
QUOTE FINITO					15,86	15,85		15,78	15,71	15,85							
DIST. PARZIALI FINITO					0,52	2,75		2,75	0,65	1,35							
DIST. PROGRESSIVE FINITO					-3,27	-2,75		0,00	-2,75	-3,40							

SCAVI E BONIFICHE	
STERRO	3,848 m ²
SOVRASTRUTTURA STRADALE	
STRATO DI USURA	6,313 m
STRATO DI BINDER	6,313 m
STRATO DI BASE	6,313 m
STRATO DI FONDAZIONE	1,633 m ²
MANUFATTI	
PAVIMENTAZIONE MARCIAPIEDE	0,081 m ²
STRATO DI BASE MARCIAPIEDE	0,054 m ²
STRATO DI FONDAZIONE MARCIAPIEDE	0,203 m ²

VI02
 SEZIONE N.: 7
 QT. PROGETTO: 15,838
 DIST.PROG.: 95,076
 DIST.PREC.: 11,112
 DIST.SUCC.: 20,784

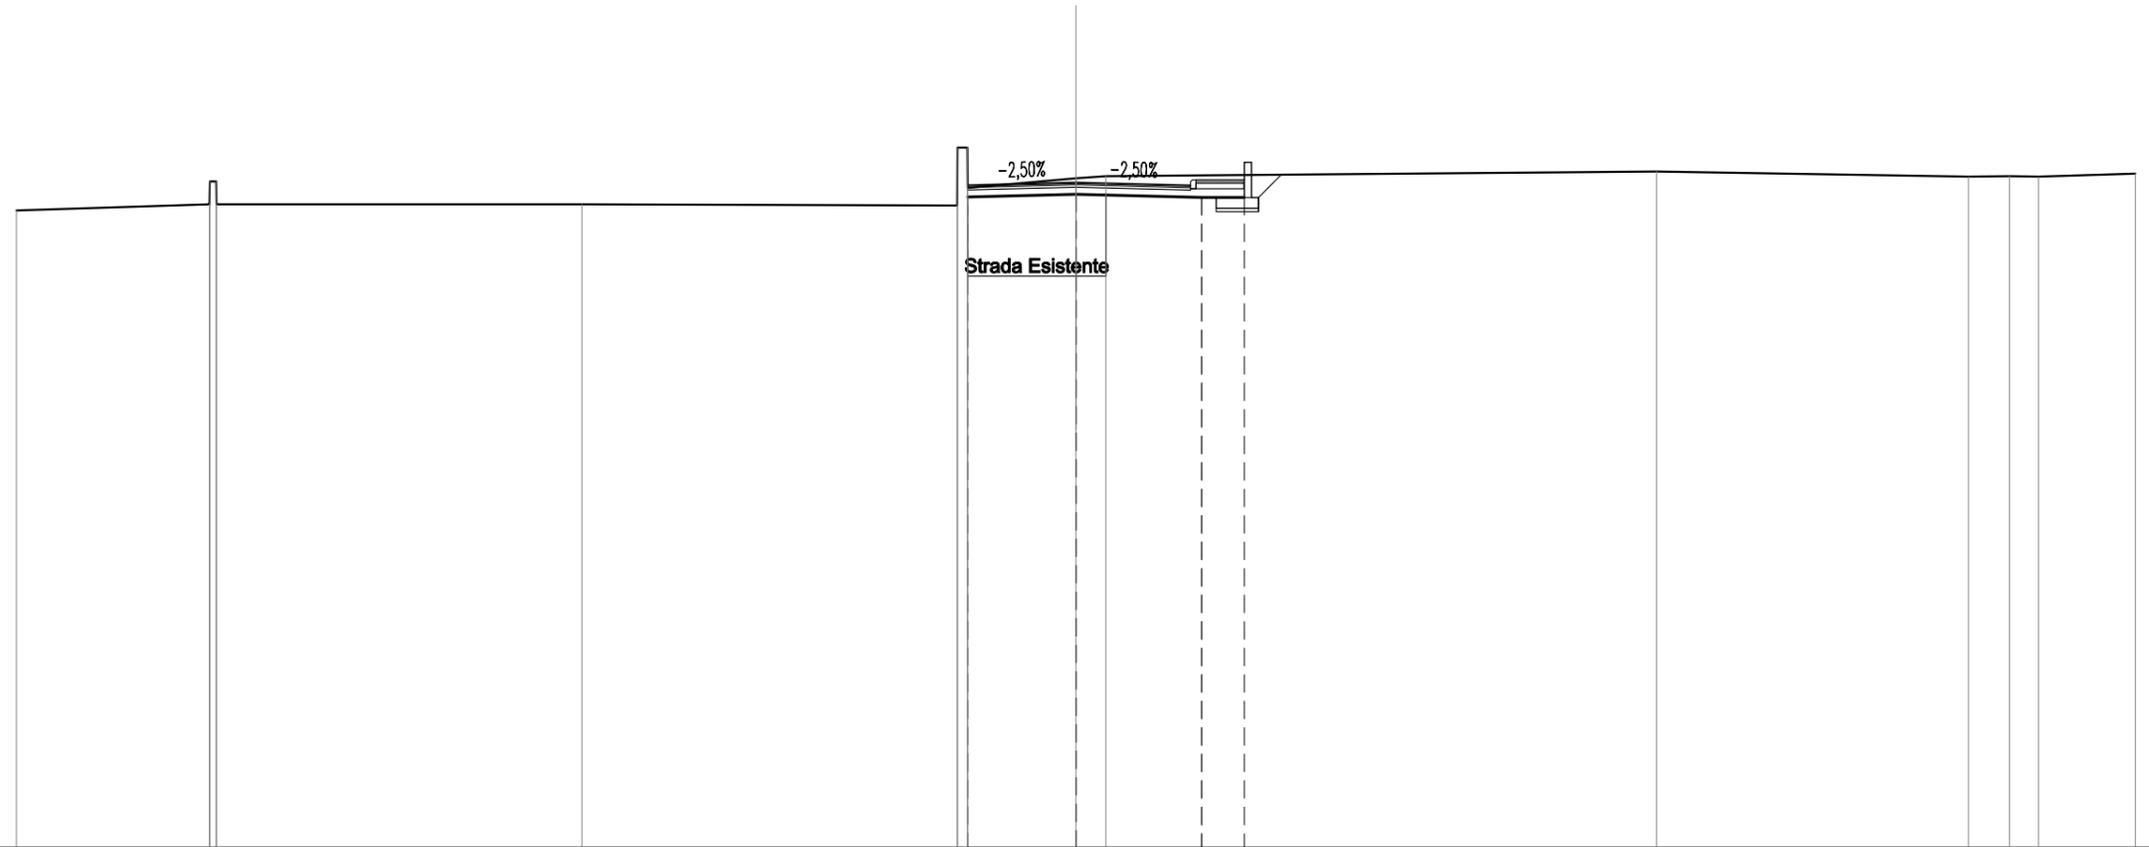


SCALA 1:200

QT.RIF. -3,000

QUOTE TERRENO	15,04	15,21	15,66	15,86	15,21	15,18	16,82	16,82	15,68	15,95	16,01	16,14	16,00	16,01	16,00	16,08
DIST.PARZIALI TERRENO	5,47	10,35	10,63	3,06	0,85	15,59	8,83	1,16	0,82	2,74						
QUOTE PROGETTO						15,42	15,50	15,41	15,41							
DIST.PARZIALI PROGETTO						3,06	3,56	1,21								
QUOTE FINITO						15,76	15,77	15,84	15,77	15,91	15,91					
DIST. PARZIALI FINITO						2,75	2,75	0,65	1,35							
DIST. PROGRESSIVE FINITO						-3,06	-2,75	0,00	-2,75	-3,25	-3,40	-4,75				

SCAVI E BONIFICHE	
STERRO	2,009 m ²
SOVRASTRUTTURA STRADALE	
STRATO DI USURA	6,697 m
STRATO DI BINDER	6,697 m
STRATO DI BASE	6,697 m
STRATO DI FONDAZIONE	1,710 m ²
MANUFATTI	
PAVIMENTAZIONE MARCIAPIEDE	0,081 m ²
STRATO DI BASE MARCIAPIEDE	0,054 m ²
STRATO DI FONDAZIONE MARCIAPIEDE	0,202 m ²

VI02
 SEZIONE N.: 8
 QT. PROGETTO: 15,954
 DIST.PROG.: 115,860
 DIST.PREC.: 20,784
 DIST.SUCC.: 17,778

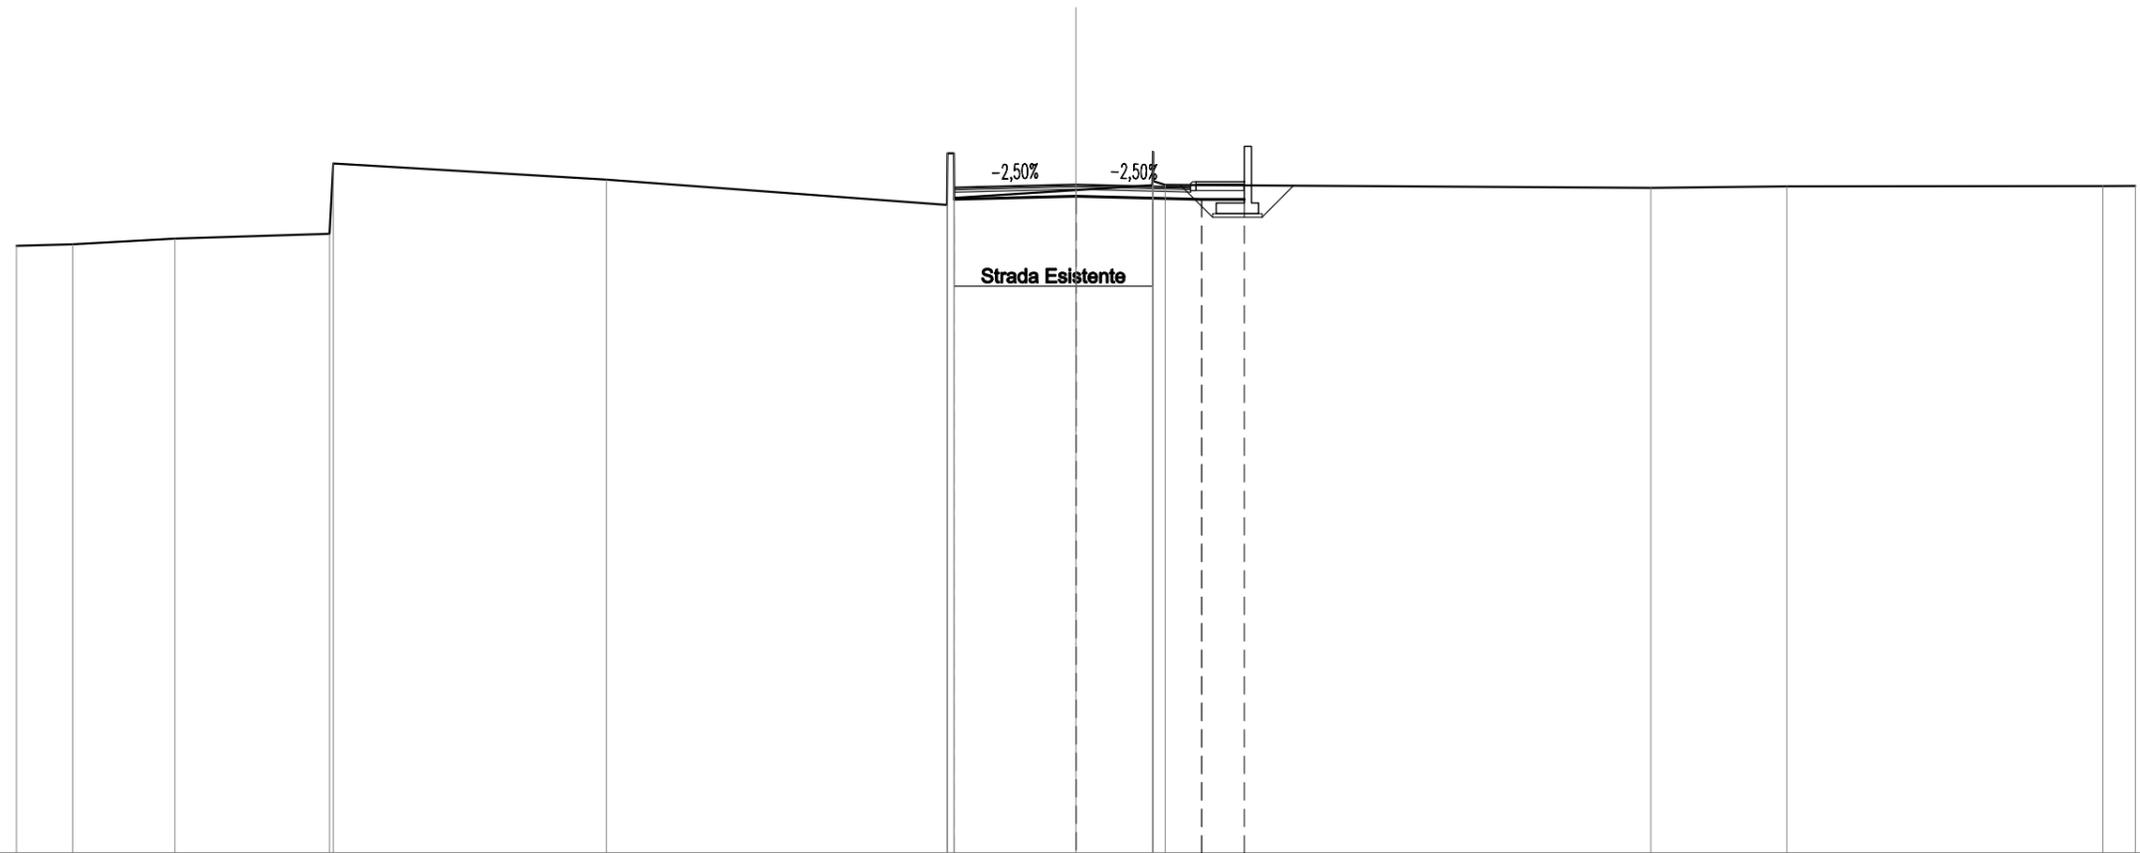


SCALA 1:200

QT.RIF. -3,000

QUOTE TERRENO	14,21	14,26	14,41	14,55 16,54	16,08	15,37 16,83 16,83 15,57	15,79	15,93 16,88 16,04 15,94	15,85	15,89	15,90 15,91
DIST.PARZIALI TERRENO	1,59	2,90	4,38	7,73	9,64	3,45	2,17	13,75	3,85	8,95	0,92
QUOTE PROGETTO						15,53	15,61	15,52			
DIST.PARZIALI PROGETTO						3,45	3,56	1,21			
QUOTE FINITO						15,87 15,88	15,95	15,88 16,02			16,02
DIST. PARZIALI FINITO						0,63	2,82	0,65			1,35
DIST. PROGRESSIVE FINITO						-3,45 -2,82	0,00	-2,75 3,25 3,40			-4,75

SCAVI E BONIFICHE	
STERRO	1,692 m ²
RILEVATI	
RILEVATO	0,204 m ²
SOVRASTRUTTURA STRADALE	
STRATO DI USURA	7,987 m
STRATO DI BINDER	7,987 m
STRATO DI BASE	7,987 m
STRATO DI FONDAZIONE	1,946 m ²
MANUFATTI	
PAVIMENTAZIONE MARCIAPIEDE	0,081 m ²
STRATO DI BASE MARCIAPIEDE	0,054 m ²
STRATO DI FONDAZIONE MARCIAPIEDE	0,202 m ²

VI02
SEZIONE N.: 9
 QT. PROGETTO: 16,006
 DIST.PROG.: 133,638
 DIST.PREC.: 17,778
 DIST.SUCC.: 19,702

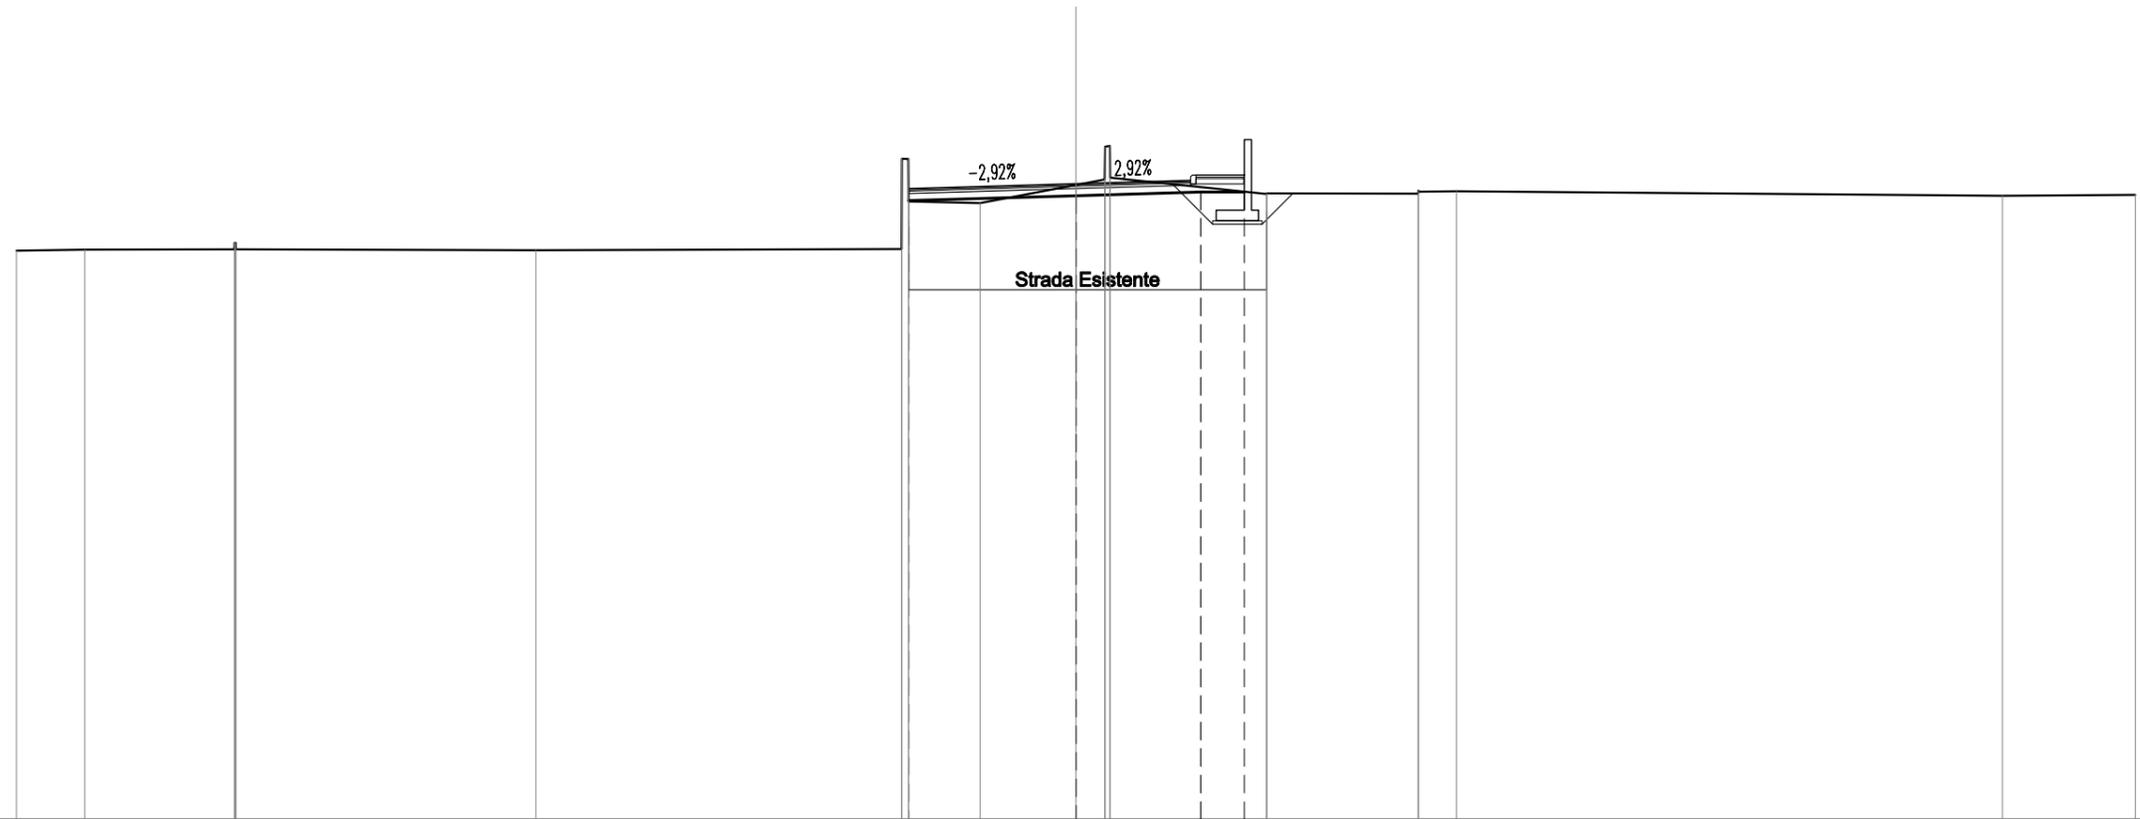


SCALA 1:200

QT.RIF. -2,000

QUOTE TERRENO	14,11	14,14	14,15 14,33 14,33 14,15	14,12	14,16 16,71 15,50 15,46	15,97	16,12 17,06 17,07 16,18	15,71 15,73	15,73 15,81 15,78 15,79	15,67	15,69	
DIST.PARZIALI TERRENO	1,93	4,24	8,49	10,36	2,02	2,71	0,81	4,42	4,29	1,07	15,45	3,77
QUOTE PROGETTO					15,53	15,67	15,77	15,77				
DIST.PARZIALI PROGETTO						4,74	3,54	1,23				
QUOTE FINITO					15,87	15,92	16,01	16,09 16,25	16,25			
DIST. PARZIALI FINITO					1,76	2,97	2,75	0,65 1,35				
DIST. PROGRESSIVE FINITO					-4,74	-2,97	0,00	-2,75 -3,25 -3,40	-4,75			

SCAVI E BONIFICHE	
STERRO	4,865 m ²
SOVRASTRUTTURA STRADALE	
STRATO DI USURA	7,960 m
STRATO DI BINDER	7,960 m
STRATO DI BASE	7,960 m
STRATO DI FONDAZIONE	1,941 m ²
MANUFATTI	
PAVIMENTAZIONE MARCIAPIEDE	0,081 m ²
STRATO DI BASE MARCIAPIEDE	0,054 m ²
STRATO DI FONDAZIONE MARCIAPIEDE	0,202 m ²

VI02
 SEZIONE N.: 10
 QT. PROGETTO: 15,483
 DIST.PROG.: 153,340
 DIST.PREC.: 19,702
 DIST.SUCC.: 19,702

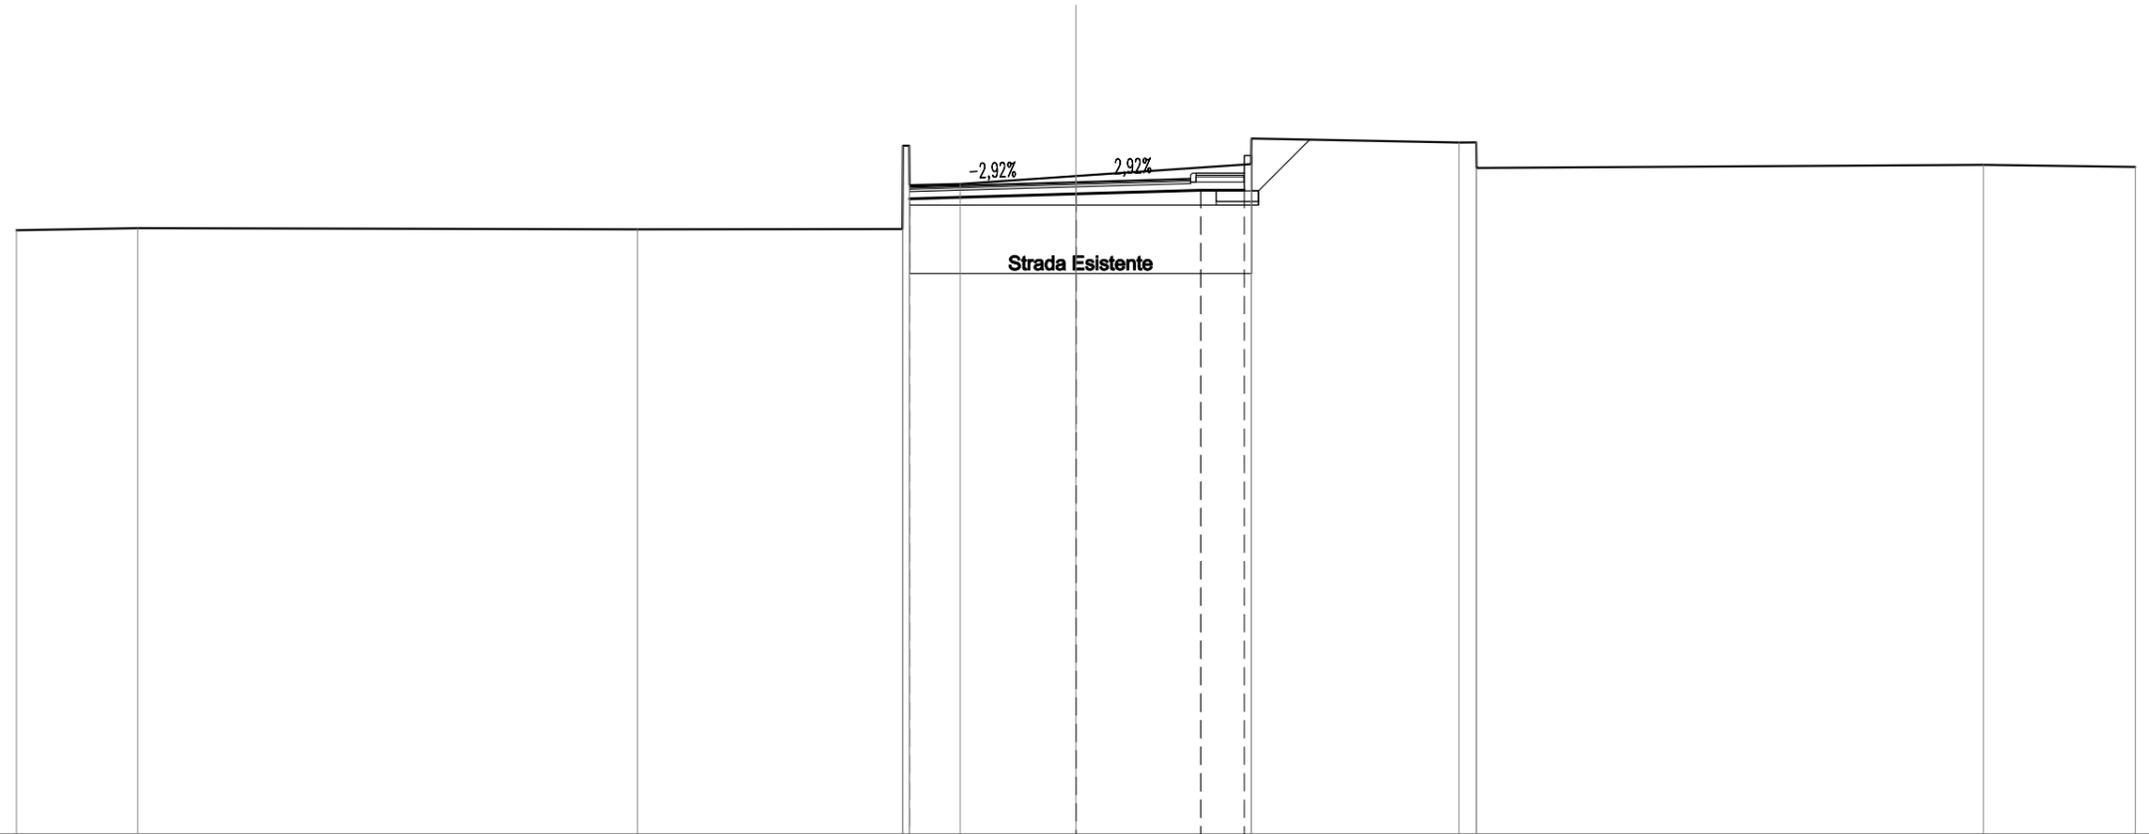


SCALA 1:200

QT.RIF. -3,000

QUOTE TERRENO	14,12	14,17	14,14	14,15	16,51	15,39	15,42	15,65	15,98	16,71	16,59	16,60	15,88	15,97	15,91
DIST.PARZIALI TERRENO	3,43	14,15	7,51	1,43	3,28	4,96	5,88	0,49	14,35	4,30					
QUOTE PROGETTO				15,01		15,14		15,25	15,25						
DIST.PARZIALI PROGETTO				4,71		3,54	1,23								
QUOTE FINITO				15,35	15,39	15,48	15,56	15,73	15,73						
DIST. PARZIALI FINITO				1,67	3,04	2,75	0,65	1,35							
DIST. PROGRESSIVE FINITO				-4,71	-3,04	0,00	-2,75	-3,40	-4,75						

SCAVI E BONIFICHE	
STERRO	11,111 m ²
SOVRASTRUTTURA STRADALE	
STRATO DI USURA	6,822 m
STRATO DI BINDER	6,822 m
STRATO DI BASE	6,822 m
STRATO DI FONDAZIONE	1,739 m ²
MANUFATTI	
PAVIMENTAZIONE MARCIAPIEDE	0,081 m ²
STRATO DI BASE MARCIAPIEDE	0,054 m ²
STRATO DI FONDAZIONE MARCIAPIEDE	0,202 m ²

VI02
 SEZIONE N.: 14
 QT. PROGETTO: 13,725
 DIST.PROG.: 222,470
 DIST.PREC.: 18,690
 DIST.SUCC.: 11,290

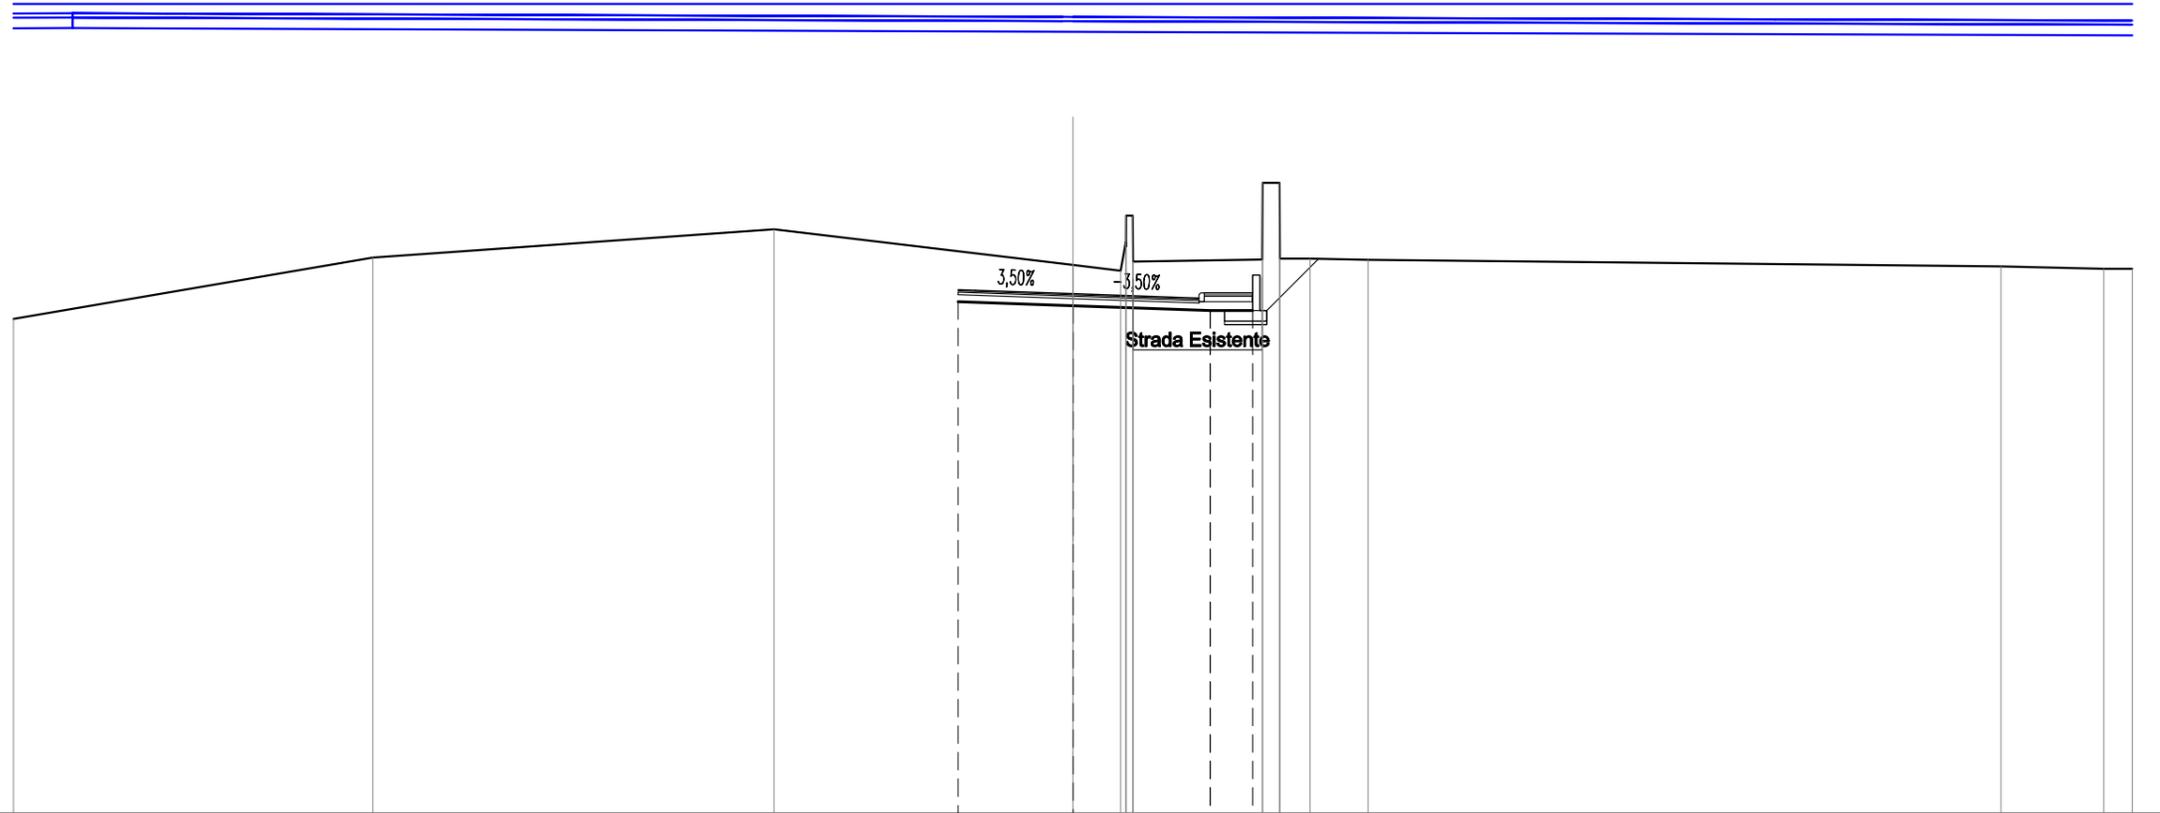


SCALA 1:200

QT.RIF. -1,000

QUOTE TERRENO	13,01	14,75	15,55	14,54	14,37	15,17	15,06	15,93	14,63	14,69	16,86	16,86	14,72	14,68	14,50	14,43	14,43
DIST.PARZIALI TERRENO		10,18	11,36	8,46	1,35	3,66	0,85	1,64		17,92	2,91	0,81					
QUOTE PROGETTO					13,50	13,38		13,25	13,25								
DIST.PARZIALI PROGETTO					3,25	3,89	1,20										
QUOTE FINITO					13,84	13,72	13,62	13,75	13,75								
DIST. PARZIALI FINITO					0,50	2,75	3,07	0,65	1,35								
DIST. PROGRESSIVE FINITO					-3,25	0,00	-3,07	3,57	5,07								

SCAVI E BONIFICHE	
STERRO	9,494 m ²
SOVRASTRUTTURA STRADALE	
STRATO DI USURA	5,962 m
STRATO DI BINDER	5,962 m
STRATO DI BASE	5,962 m
STRATO DI FONDAZIONE	1,552 m ²
MANUFATTI	
PAVIMENTAZIONE MARCIAPIEDE	0,081 m ²
STRATO DI BASE MARCIAPIEDE	0,054 m ²
STRATO DI FONDAZIONE MARCIAPIEDE	0,202 m ²

VI02
 SEZIONE N.: 15
 QT. PROGETTO: 13,722
 DIST.PROG.: 233,760
 DIST.PREC.: 11,290
 DIST.SUCC.: 13,333

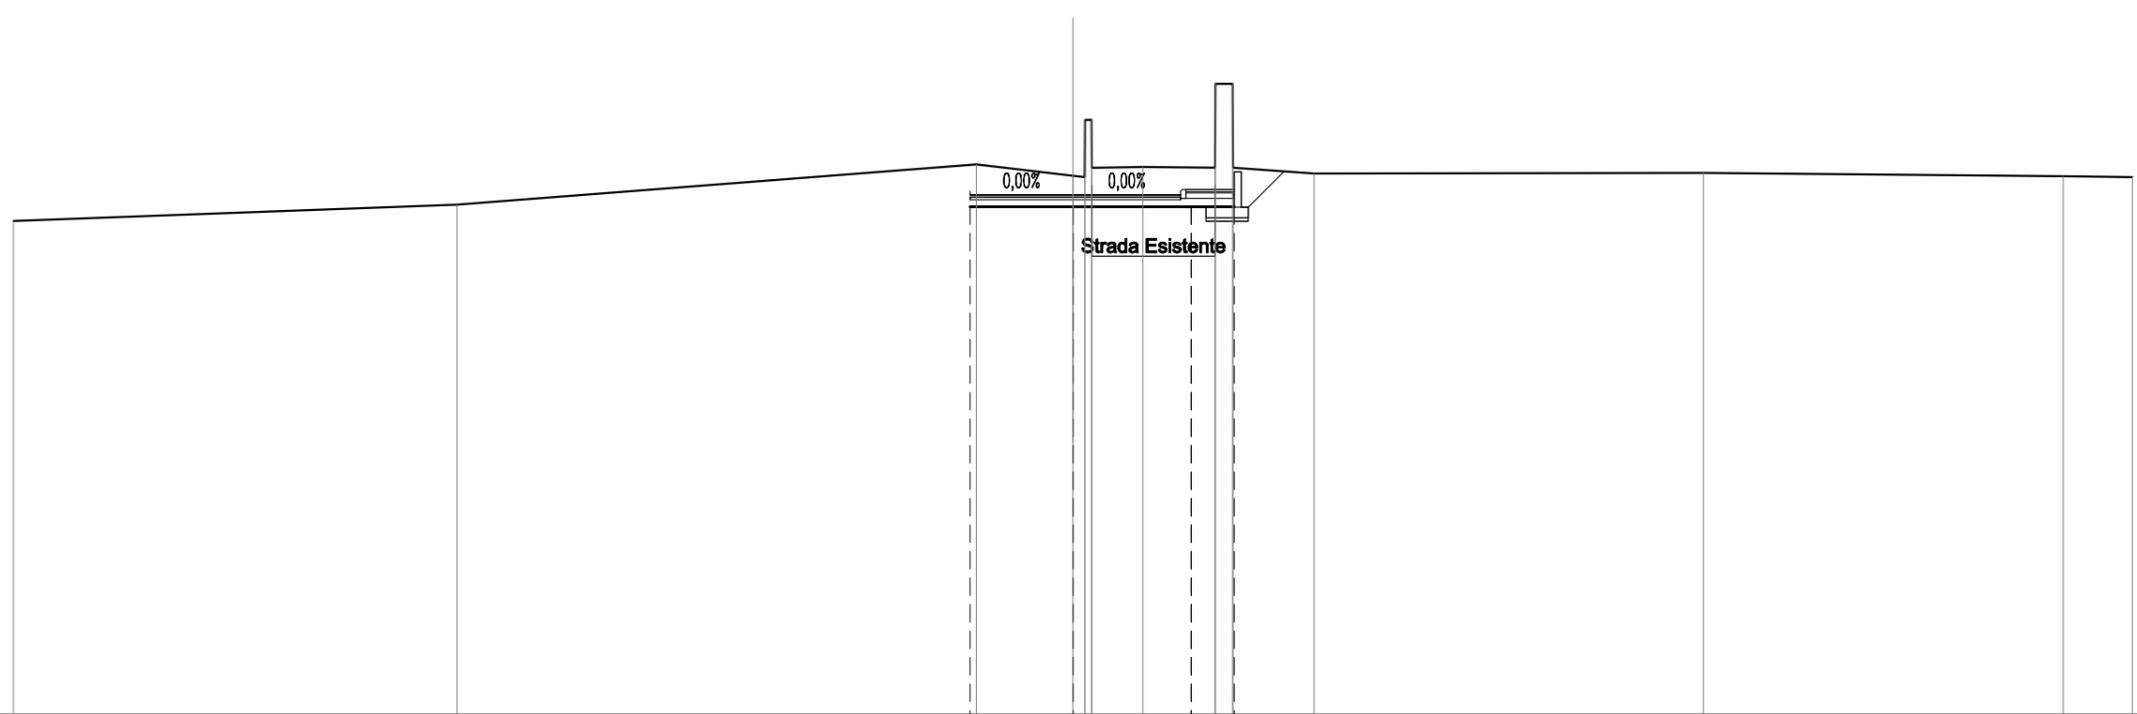


SCALA 1:200

QT.RIF. -1,000

QUOTE TERRENO		12,98		13,44		14,58	14,26	14,22	15,84	14,49	14,51	14,49	16,86	14,49	14,33		14,34		14,25	14,22
DIST.PARZIALI TERRENO			12,56		14,71		2,73	1,45	2,04	0,48	2,30		11,02		10,19		1,95			
QUOTE PROGETTO						13,38	13,38		13,38	13,38										
DIST.PARZIALI PROGETTO						2,91	3,35	1,22												
QUOTE FINITO						13,72	13,72	13,72	13,87	13,87										
DIST. PARZIALI FINITO						2,47	2,60	0,60	1,35											
DIST. PROGRESSIVE FINITO						-2,91	-2,47	0,00	-2,60	-3,06	-3,20	-4,55								

SCAVI E BONIFICHE	
STERRO	2,799 m ²
SOVRASTRUTTURA STRADALE	
STRATO DI USURA	4,179 m
STRATO DI BINDER	4,179 m
STRATO DI BASE	4,179 m
STRATO DI FONDAZIONE	0,836 m ²

VI02
 SEZIONE N.: 16
 QT. PROGETTO: 13,972
 DIST.PROG.: 247,093
 DIST.PREC.: 13,333
 DIST.SUCC.: 14,168

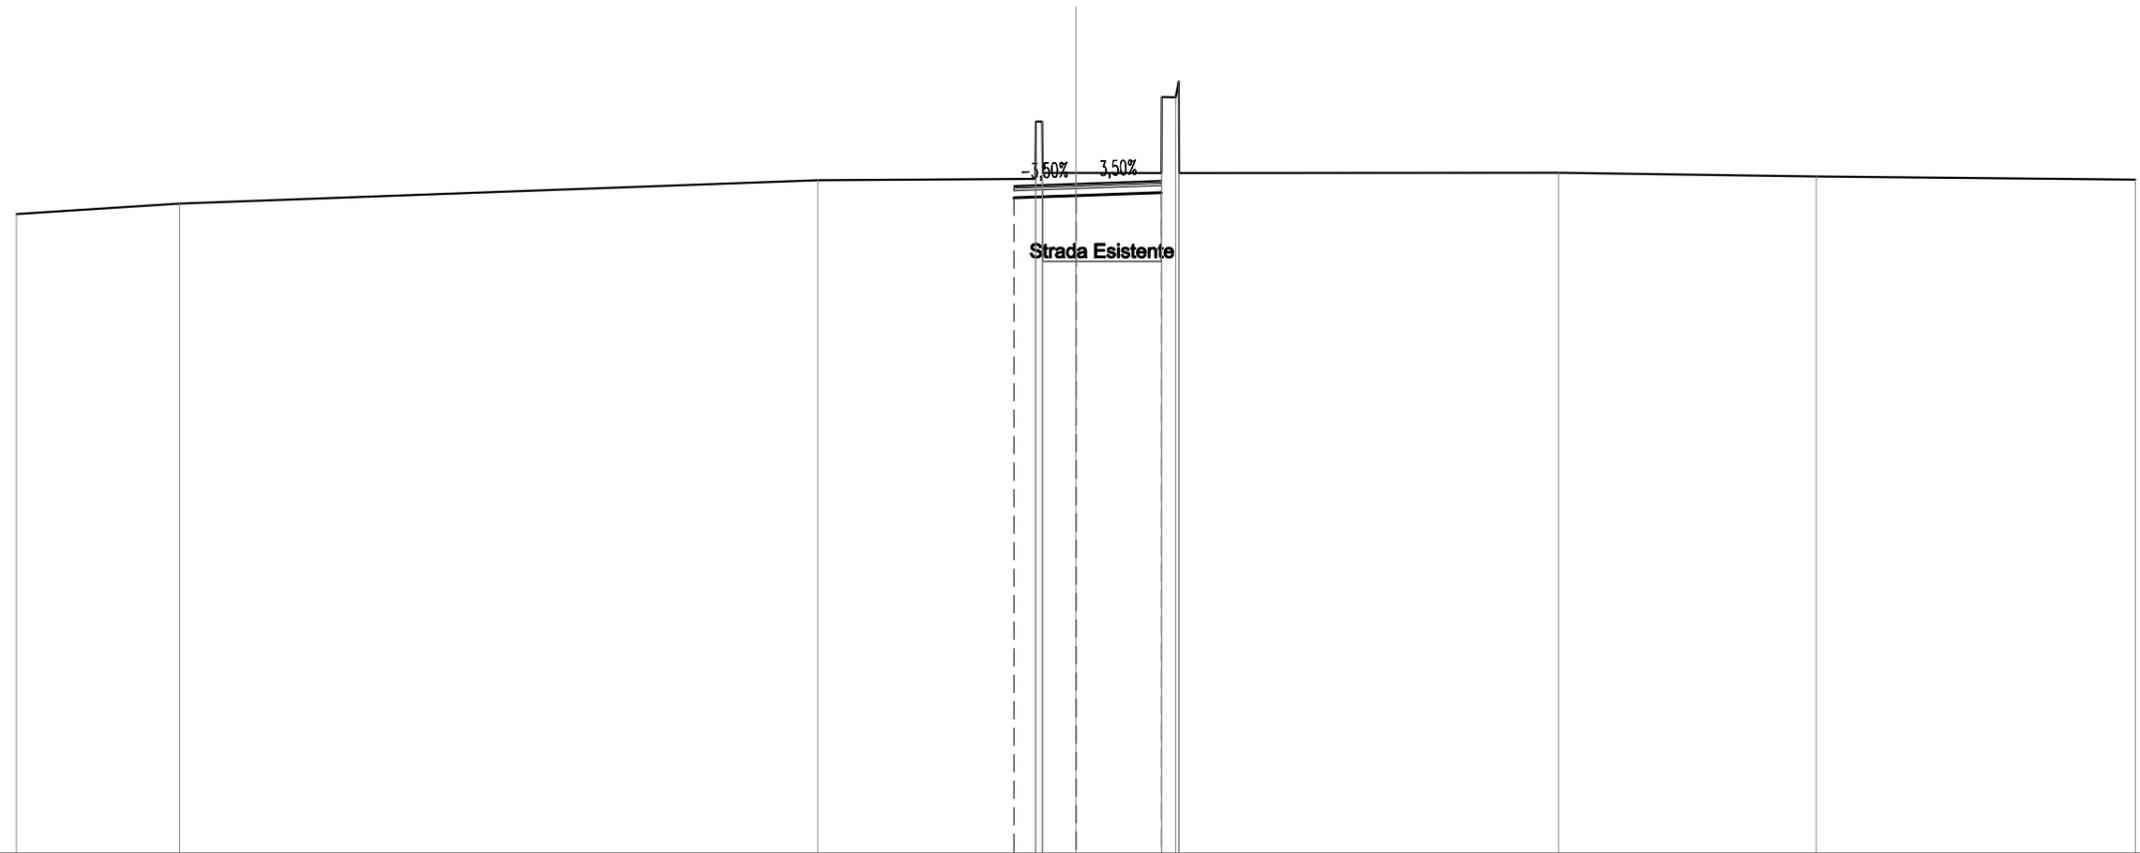


SCALA 1:200

QT.RIF. -5,000

QUOTE TERRENO	13,11	13,40		14,07	14,10	15,72	15,73	14,27	14,27	14,28	14,17	14,08
DIST.PARZIALI TERRENO		4,62	18,08	6,16	0,95	2,42		10,75	7,30	9,04		
QUOTE PROGETTO					13,57	13,63		13,72				
DIST.PARZIALI PROGETTO					1,76	2,42						
QUOTE FINITO					13,91	13,97		14,03	14,06			
DIST. PARZIALI FINITO					1,48	1,64		0,78				
DIST. PROGRESSIVE FINITO					-1,76	-1,48	0,00	-1,64	-2,42			

SCAVI E BONIFICHE	
STERRO	2,590 m ²
RILEVATI	
TERRENO VEGETALE	1,412 m
SOVRASTRUTTURA STRADALE	
STRATO DI USURA	6,500 m
STRATO DI BINDER	6,500 m
STRATO DI BASE	6,500 m
STRATO DI FONDAZIONE	1,868 m ²
MANUFATTI	
PAVIMENTAZIONE MARCIAPIEDE	0,081 m ²
STRATO DI BASE MARCIAPIEDE	0,054 m ²
STRATO DI FONDAZIONE MARCIAPIEDE	0,202 m ²

VI02
SEZIONE N.: 19
QT. PROGETTO: 13,758
DIST.PROG.: 300,000
DIST.PREC.: 25,405
DIST.SUCC.: 18,527

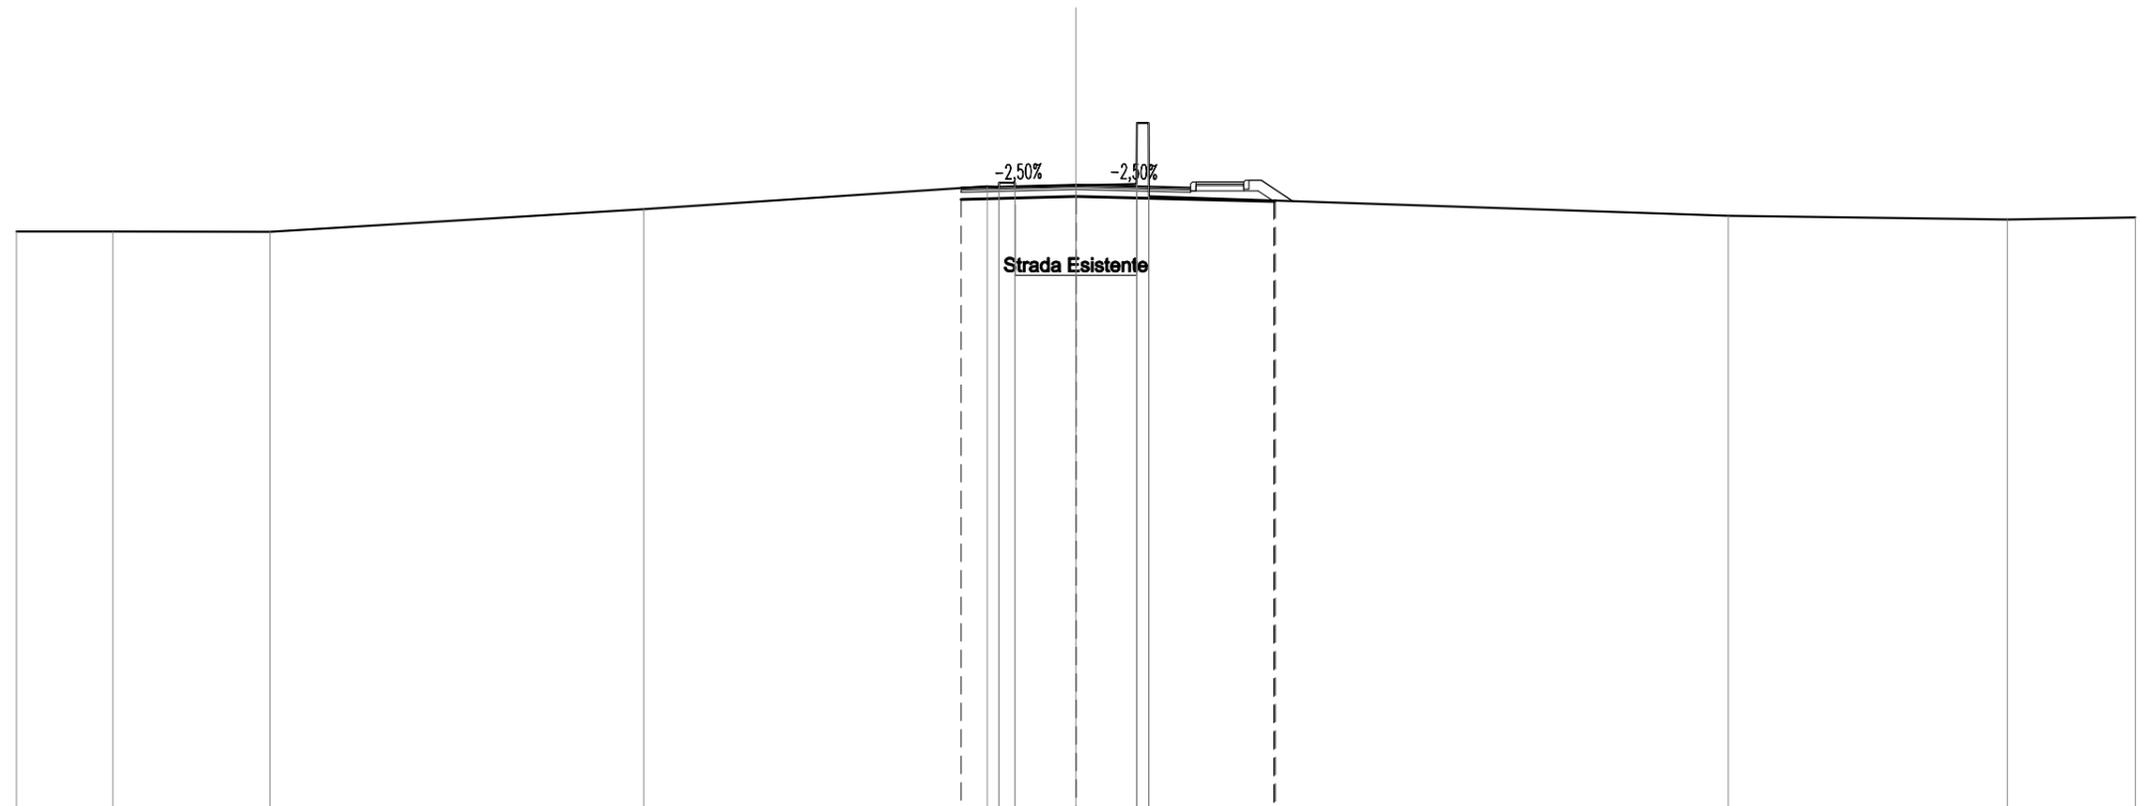


SCALA 1:200

QT.RIF. -4,000

QUOTE TERRENO	12,43	12,43	12,42	13,06	13,71	13,68	13,81	13,81	13,69	13,73	13,77	13,50	13,42	12,87	12,77	12,83
DIST.PARZIALI TERRENO	2,73	4,45	10,58	9,73	1,72	1,72	16,40	7,91	3,62							
QUOTE PROGETTO					13,34		13,42				13,28					
DIST.PARZIALI PROGETTO					3,25		5,61									
QUOTE FINITO					13,68	13,69	13,76	13,69	13,83	13,83	13,83	13,88	13,88			
DIST. PARZIALI FINITO					0,50	2,75	2,75	0,65	1,35							
DIST. PROGRESSIVE FINITO					-3,25	-2,75	0,00	-2,75	3,40	4,75	4,90	5,25				

SCAVI E BONIFICHE	
STERRO	3,271 m ²
RILEVATI	
TERRENO VEGETALE	0,360 m
SOVRASTRUTTURA STRADALE	
STRATO DI USURA	5,434 m
STRATO DI BINDER	5,434 m
STRATO DI BASE	5,434 m
STRATO DI FONDAZIONE	1,655 m ²
MANUFATTI	
PAVIMENTAZIONE MARCIAPIEDE	0,081 m ²
STRATO DI BASE MARCIAPIEDE	0,054 m ²
STRATO DI FONDAZIONE MARCIAPIEDE	0,203 m ²

VI02
 SEZIONE N.: 20
 QT. PROGETTO: 13,572
 DIST.PROG.: 318,527
 DIST.PREC.: 18,527
 DIST.SUCC.: 7,704

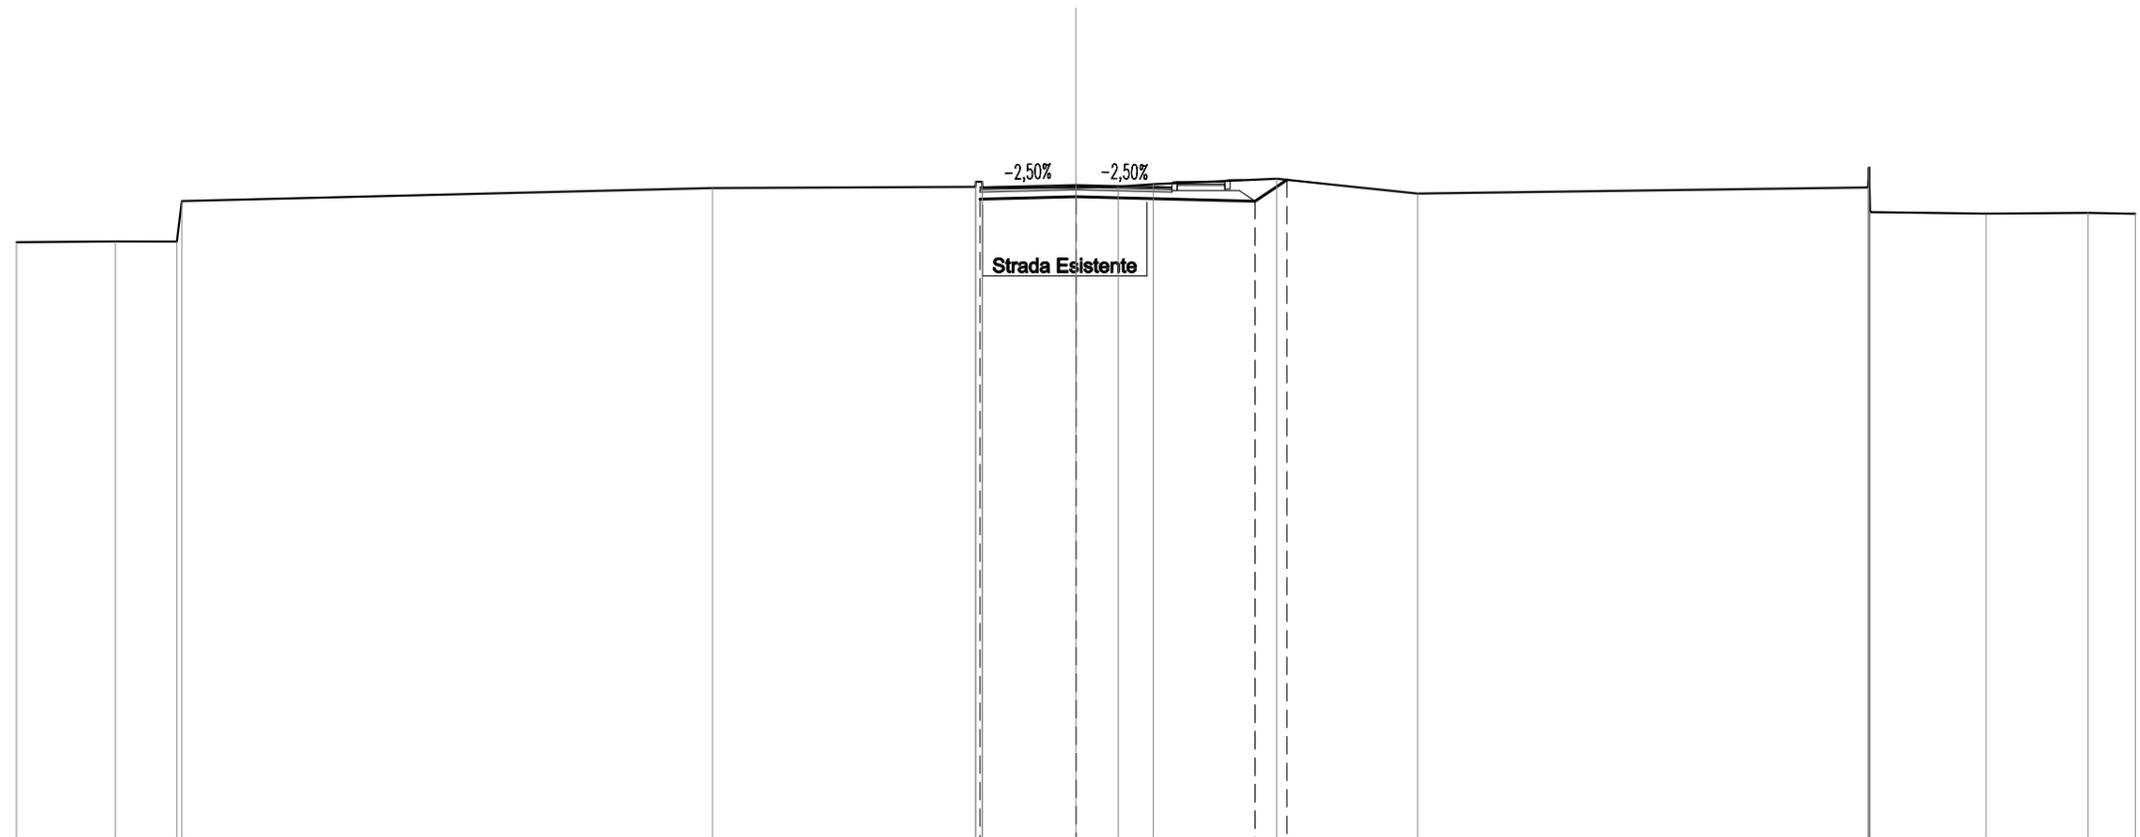


SCALA 1:200

QT.RIF. -5,000

QUOTE TERRENO	11,94	11,97	11,96 13,11	13,48	13,51 13,66 13,49	13,49	13,52	13,59	13,74	13,32	13,50 14,06 12,80	12,75	12,77	12,75
DIST.PARZIALI TERRENO	2,80	1,74	15,03	7,44	2,65	1,20	0,98	3,50	3,99	12,76	3,28	2,89	1,34	
QUOTE PROGETTO					13,16	13,23			13,11	13,71				
DIST.PARZIALI PROGETTO					2,72	5,07			0,91					
QUOTE FINITO					13,50 13,51	13,57		13,51 13,65	13,65 13,70 13,70					
DIST. PARZIALI FINITO					2,32	2,32		0,54 1,35						
DIST. PROGRESSIVE FINITO					-2,72 -2,32	0,00		-2,32 2,87	4,22 4,37 4,72					

SCAVI E BONIFICHE	
STERRO	2,002 m ²
RILEVATI	
RILEVATO	0,372 m ²
TERRENO VEGETALE	1,535 m
SOVRASTRUTTURA STRADALE	
STRATO DI USURA	4,471 m
STRATO DI BINDER	4,471 m
STRATO DI BASE	4,471 m
STRATO DI FONDAZIONE	1,462 m ²
MANUFATTI	
PAVIMENTAZIONE MARCIAPIEDE	0,081 m ²
STRATO DI BASE MARCIAPIEDE	0,054 m ²
STRATO DI FONDAZIONE MARCIAPIEDE	0,203 m ²

VI02
 SEZIONE N.: 21
 QT. PROGETTO: 13,488
 DIST.PROG.: 326,232
 DIST.PREC.: 7,704
 DIST.SUCC.: 14,309

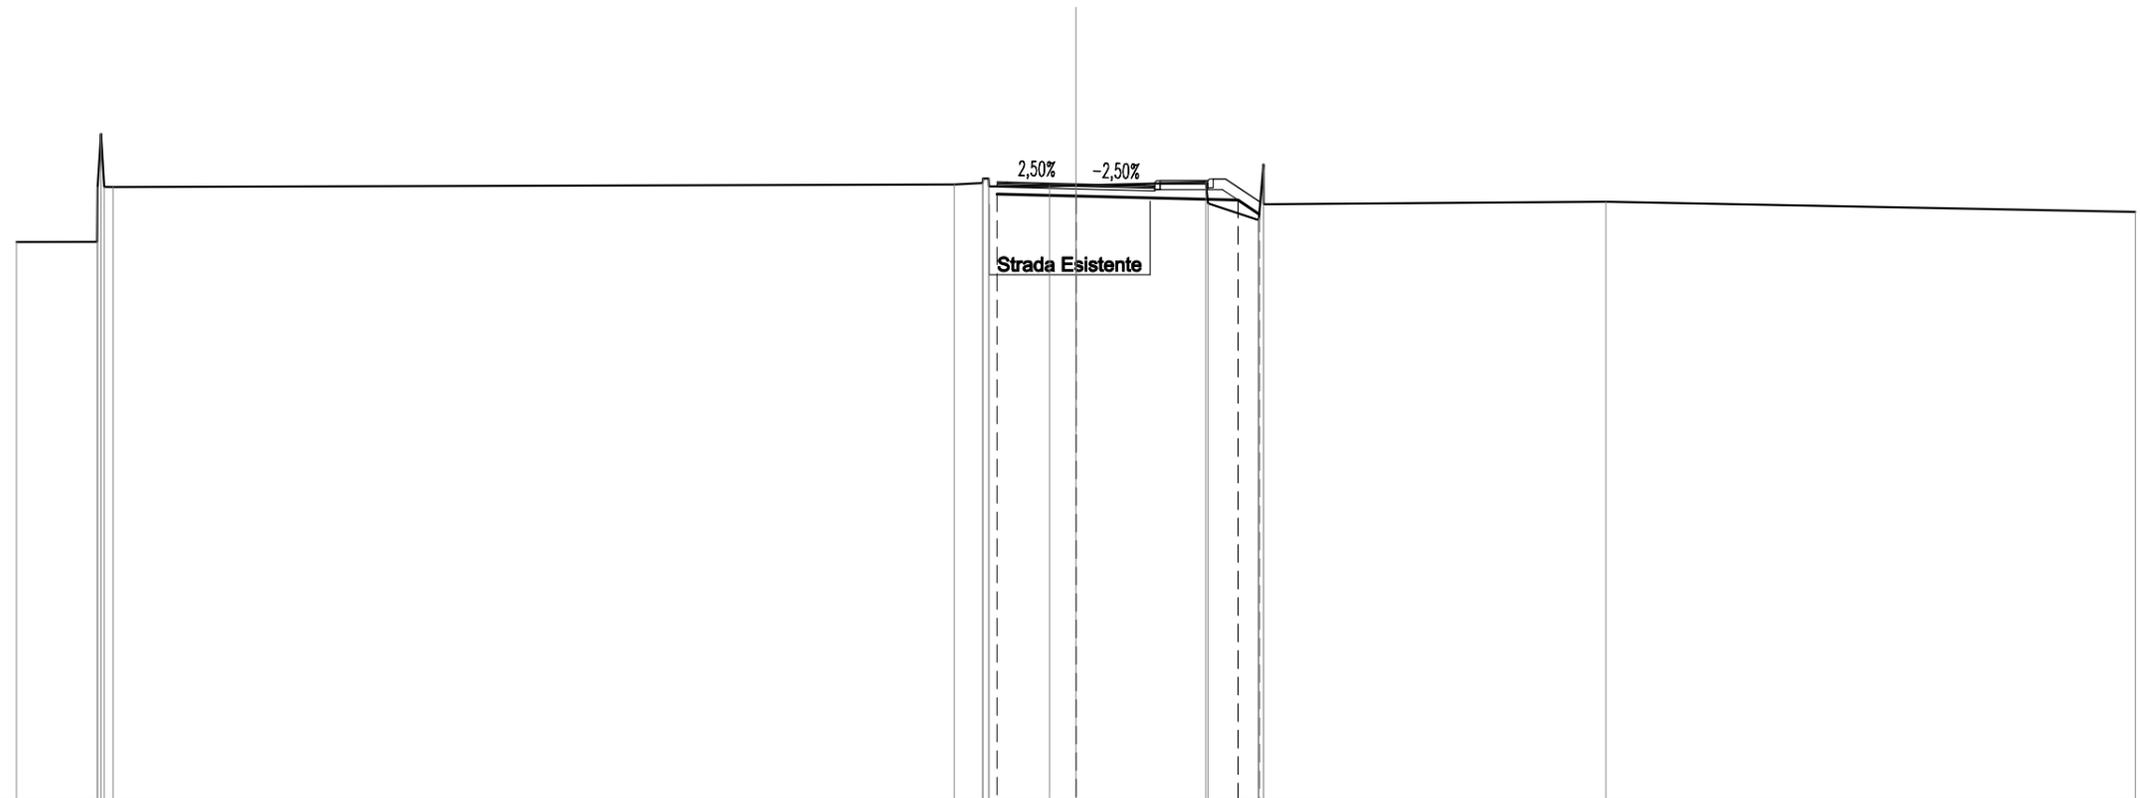


SCALA 1:200

QT.RIF. -4,000

QUOTE TERRENO	11,85	11,85	13,40	14,91	13,41	13,40	13,47	13,51	13,64	13,64	13,42	13,43	13,44	13,54	12,94	12,47	12,53	14,04	12,92	12,99	12,70
DIST.PARZIALI TERRENO	2,29			23,82			0,81	1,72	0,75	3,68	1,42			9,70				14,99			
QUOTE PROGETTO							13,20	13,15						13,03	12,63						
DIST.PARZIALI PROGETTO							2,24	4,59			0,60										
QUOTE FINITO							13,54	13,54	13,49	13,44	13,56	13,58	13,63	13,63							
DIST. PARZIALI FINITO							1,94	1,94	1,35												
DIST. PROGRESSIVE FINITO							-2,24	-1,94	0,00	1,94	2,39	3,74	3,89	4,24							

SCAVI E BONIFICHE	
STERRO	1,210 m ²
SOVRASTRUTTURA STRADALE	
STRATO DI USURA	3,750 m
STRATO DI BINDER	3,750 m
STRATO DI BASE	3,750 m
STRATO DI FONDAZIONE	0,750 m ²

VI02
 SEZIONE N.: 22
 QT. PROGETTO: 13,326
 DIST.PROG.: 340,540
 DIST.PREC.: 14,309
 DIST.SUCC.: 9,526

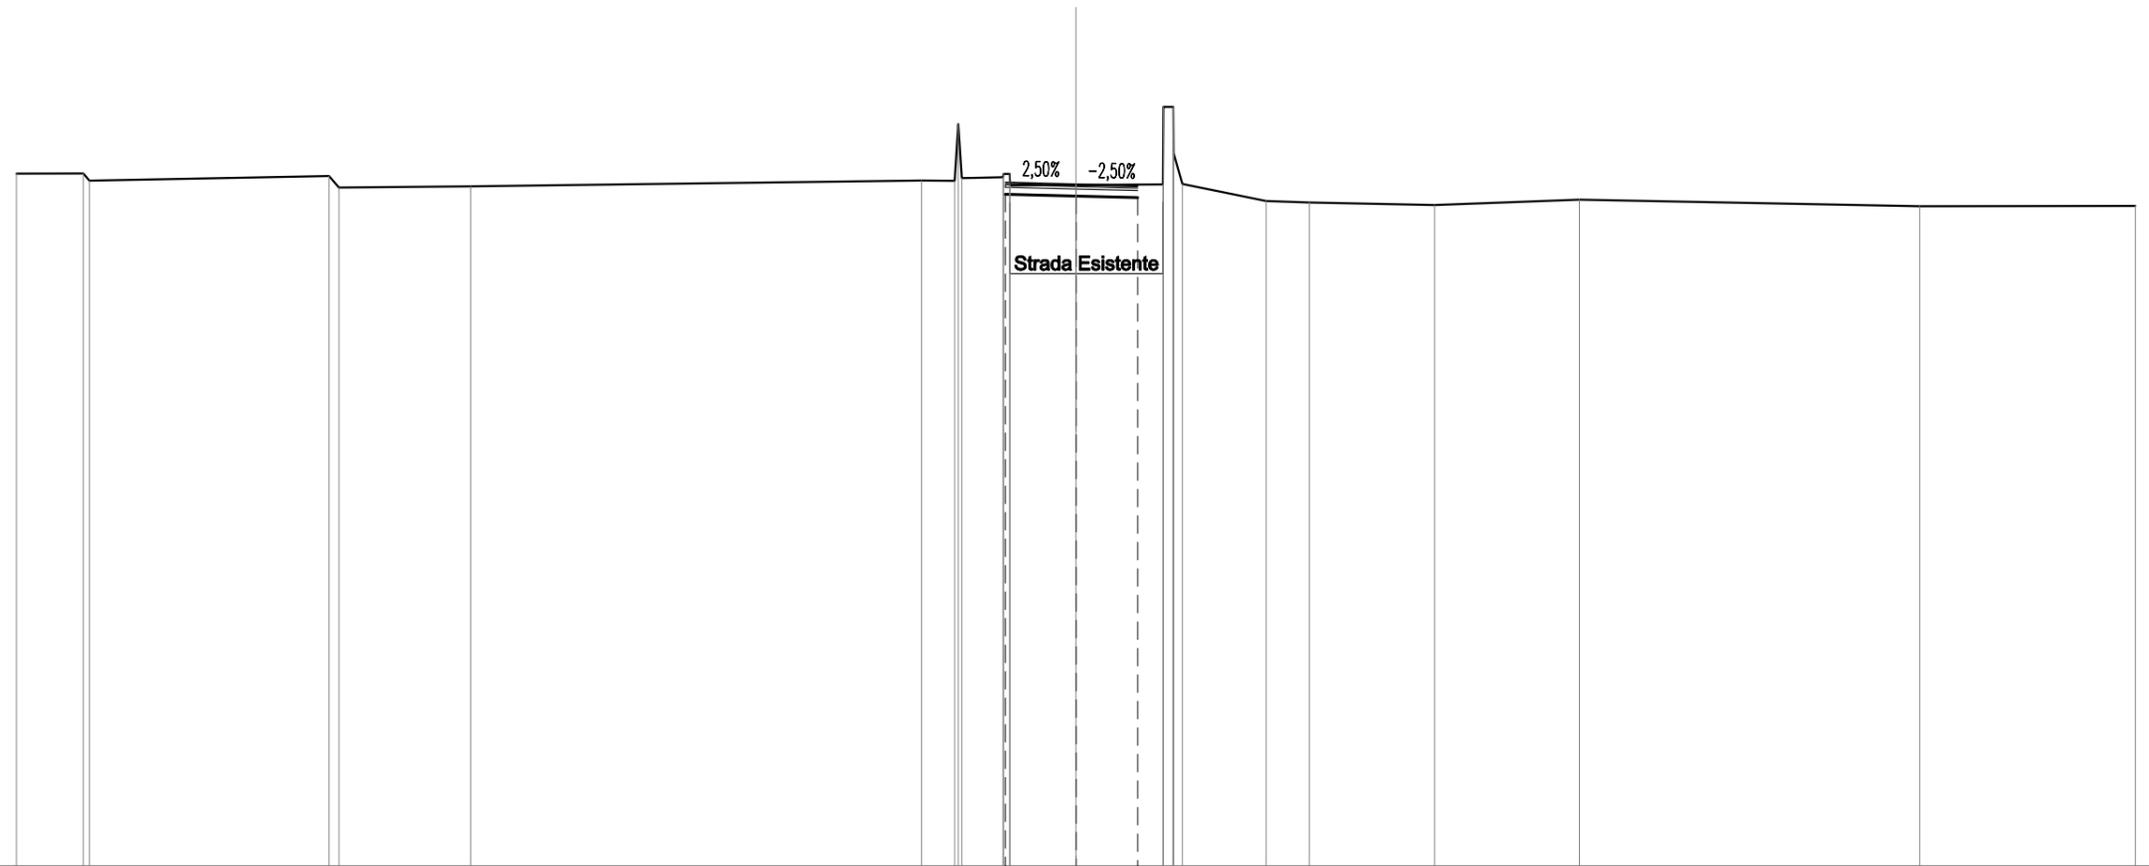


SCALA 1:200

QT.RIF. -6,000

QUOTE TERRENO	13,62	13,63 13,42	13,55 13,23	13,26	13,42	13,42 15,02 13,49	13,52 13,61 13,29 13,30	13,31 15,51 15,48 14,21 13,33 12,85 12,80	12,73	12,88	12,70	12,70		
DIST.PARZIALI TERRENO	1,90	6,79	3,73	12,76	0,94	1,17	1,87	2,47	2,37	1,22	3,55	4,10	9,64	6,11
QUOTE PROGETTO						13,04	12,99	12,94						
DIST.PARZIALI PROGETTO							2,00	1,75						
QUOTE FINITO						13,38 13,37	13,33	13,28						
DIST. PARZIALI FINITO							1,75	1,75						
DIST. PROGRESSIVE FINITO						-2,00 -1,75	0,00	-1,75						

SCAVI E BONIFICHE	
STERRO	1,298 m ²
SOVRASTRUTTURA STRADALE	
STRATO DI USURA	3,750 m
STRATO DI BINDER	3,750 m
STRATO DI BASE	3,750 m
STRATO DI FONDAZIONE	0,750 m ²

VI02
 SEZIONE N.: 23
 QT. PROGETTO: 13,218
 DIST.PROG.: 350,066
 DIST.PREC.: 9,526
 DIST.SUCC.: 1,658

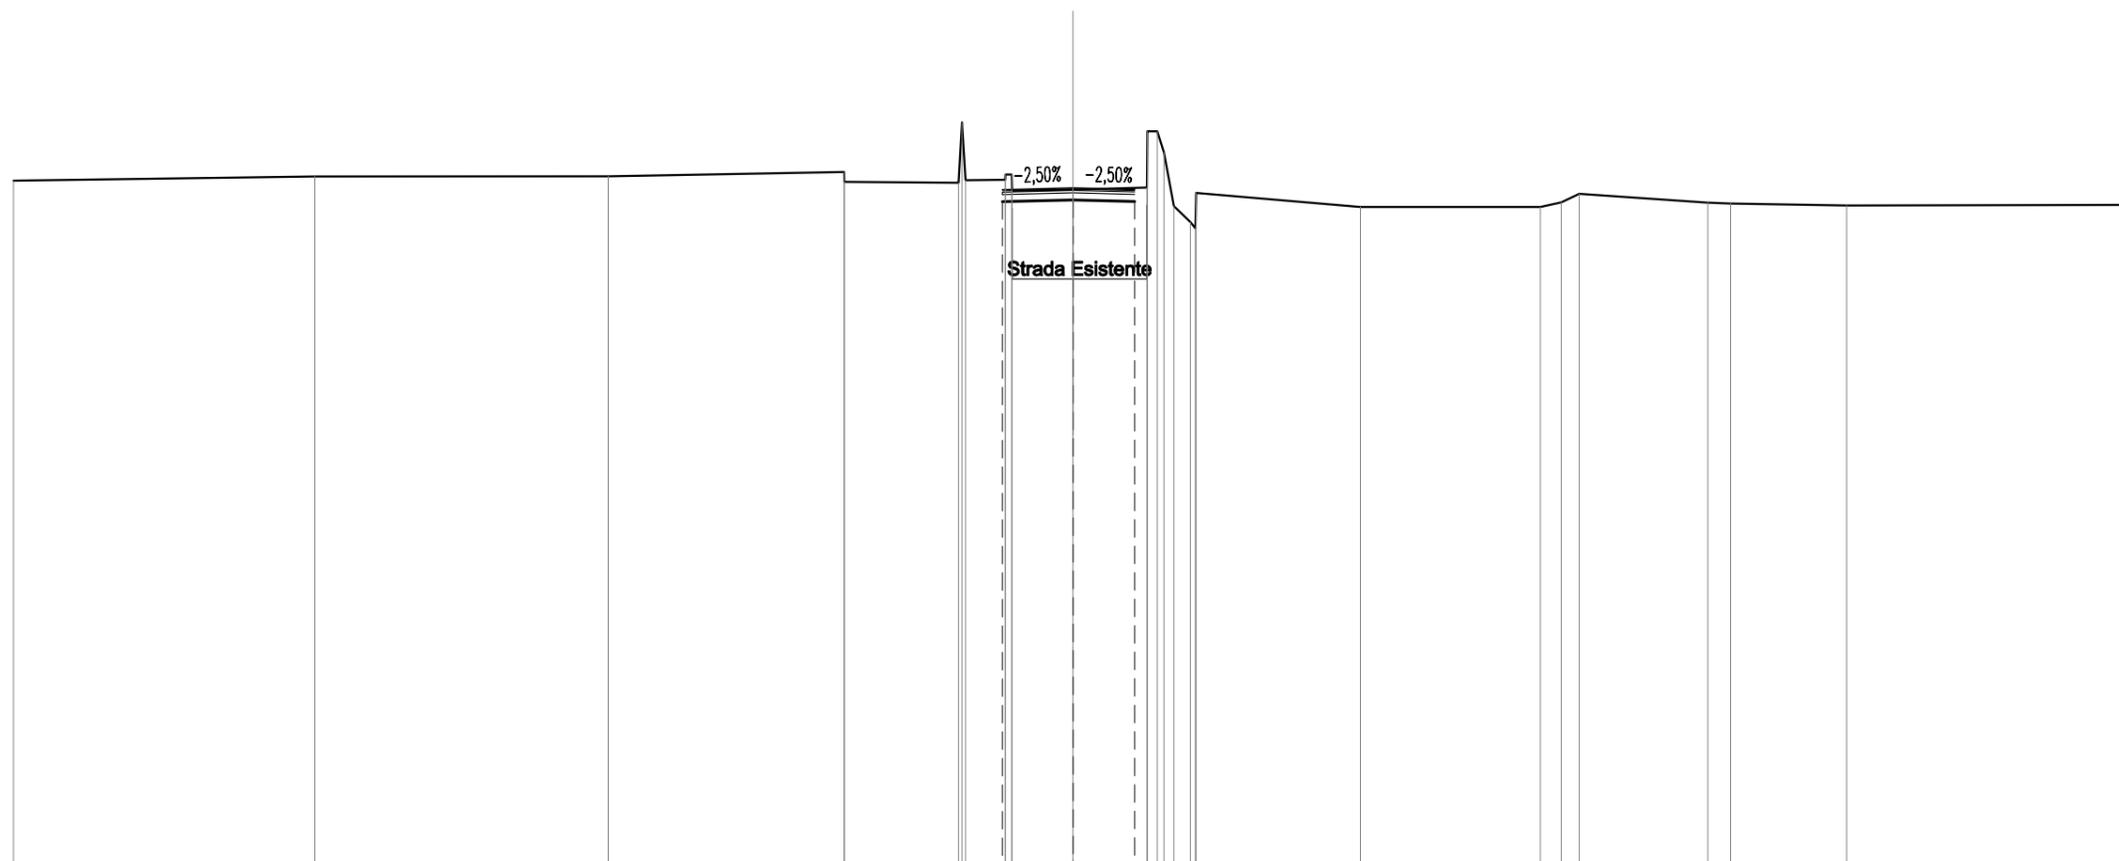

SCALA 1:200

QT.RIF. -6,000

QUOTE TERRENO	13,42	13,54	13,55	13,67	13,36	13,36	13,36	13,23	12,68	12,68	12,68	12,80	12,72	12,74
DIST.PARZIALI TERRENO		8,53	8,31	6,68	3,23	1,12	1,72	2,10	4,65	5,10	0,69	0,64	3,29	8,09
QUOTE PROGETTO						12,83	12,88	12,83						
DIST.PARZIALI PROGETTO						2,00	1,75							
QUOTE FINITO						13,17	13,22	13,17						
DIST. PARZIALI FINITO						1,75	1,75							
DIST. PROGRESSIVE FINITO						-2,00	0,00	-1,75						

