Sezione A
Progressiva=183950.00

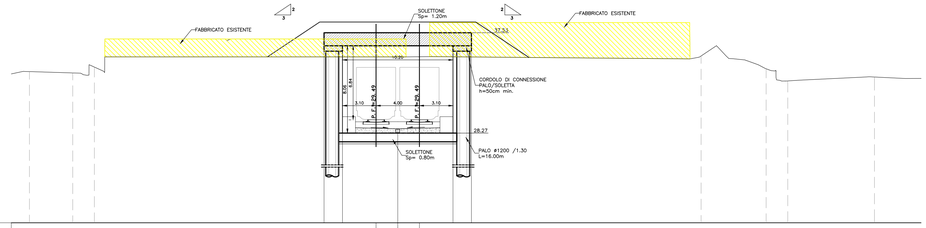

Quota R.f. =20.00

Quote progetto	
Dist. relative progetto	
Quota terreno	
Dist. relative terreno	
Dist. assolute progetto	
Dist. assolute terreno	
Quote scavo	

Sezione B
Progressiva=184000.00

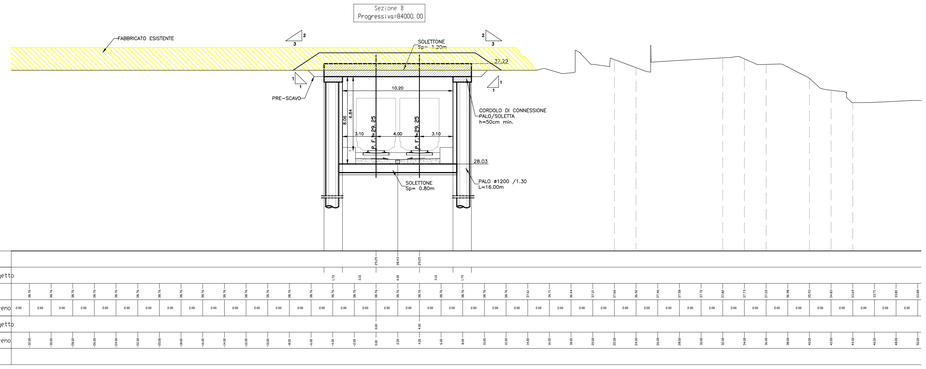

Quota R.f. =20.00

Quote progetto	
Dist. relative progetto	
Quota terreno	
Dist. relative terreno	
Dist. assolute progetto	
Dist. assolute terreno	
Quote scavo	

Sezione C
Progressiva=184050.00

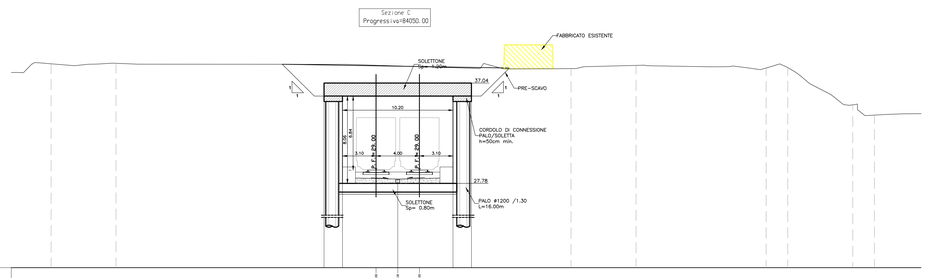

Quota R.f. =20.00

Quote progetto	
Dist. relative progetto	
Quota terreno	
Dist. relative terreno	
Dist. assolute progetto	
Dist. assolute terreno	
Quote scavo	

Sezione D
Progressiva=184100.00

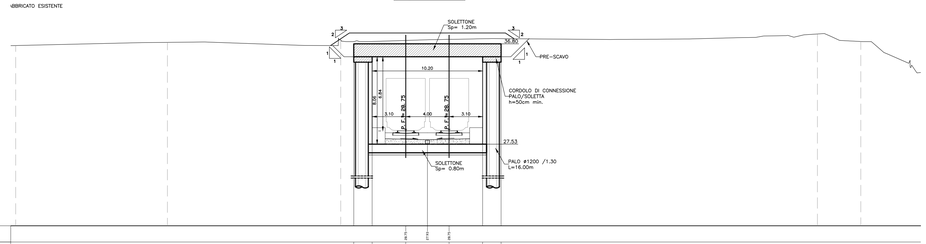

Quota R.f. =20.00

Quote progetto	
Dist. relative progetto	
Quota terreno	
Dist. relative terreno	
Dist. assolute progetto	
Dist. assolute terreno	
Quote scavo	

Sezione E
Progressiva=184150.00

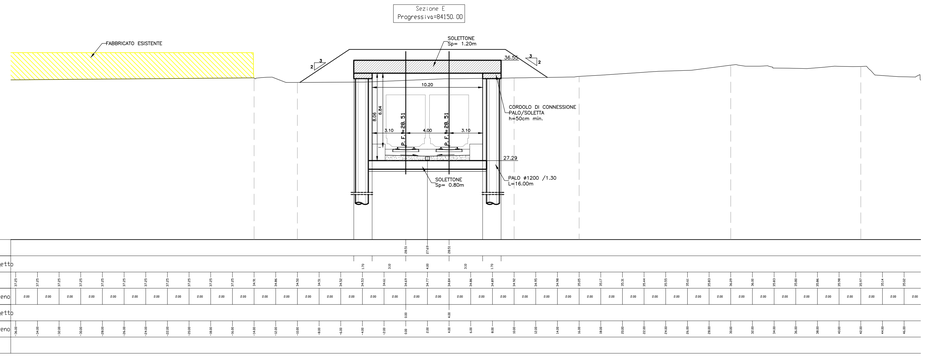

Quota R.f. =20.00

Quote progetto	
Dist. relative progetto	
Quota terreno	
Dist. relative terreno	
Dist. assolute progetto	
Dist. assolute terreno	
Quote scavo	

Sezione F
Progressiva=184200.00

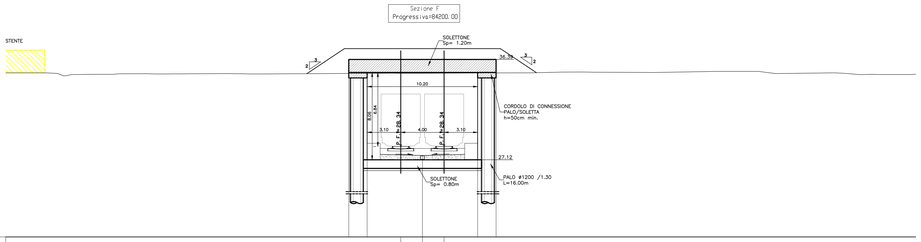

Quota R.f. =20.00

Quote progetto	
Dist. relative progetto	
Quota terreno	
Dist. relative terreno	
Dist. assolute progetto	
Dist. assolute terreno	
Quote scavo	

NOTE
LE PROGRESSIVE SONO RIFERITE AL BINARIO PARI

COMMITTENTE:

RFI RETE FERROVIARIA ITALIANA
GRUPPO FERROVIE DELLO STATO ITALIANE

PROGETTAZIONE:

ITALFERR
GRUPPO FERROVIE DELLO STATO ITALIANE

U.O. PROGETTAZIONE INTEGRATA NORD

PROGETTO DEFINITIVO

RADDOPPIO DELLA LINEA GENOVA - VENTIMIGLIA
TRATTA FINALE LIGURE ANDORA

OPERE PRINCIPALI - GALLERIE ARTIFICIALI

Galleria artificiale Parei da Km 83+948 a Km 84+405
Sezioni trasversali tav. 1/2

SCALA: 1:50

COMMESSA	LOTTO	FASE	ENTE	TIPO DOC.	OPERA/DISCIPLINA	PROGR.	REV.
IV0I	00	D	26	WB	GA1100	001	A

Rev.	Descrizione	Redatto	Data	Verificato	Data	Approvato	Data	Autorizzato Data
A	Emissione esecutiva	C. Sciotti	Dicembre 2021	M. Zanieri	Dicembre 2021	G.Fabbri	Dicembre 2021	A. Perego OCOTT ING. PERUGIO ANDREA Sez. A Settori: b) civile e ambientale c) industriale e dell'informazione n° A 32428 MILANO

File:IV0I00D26WBGA1100001A.dwg — n. Elab.: