




SEZIONE TIPO - CATEGORIA "F1"

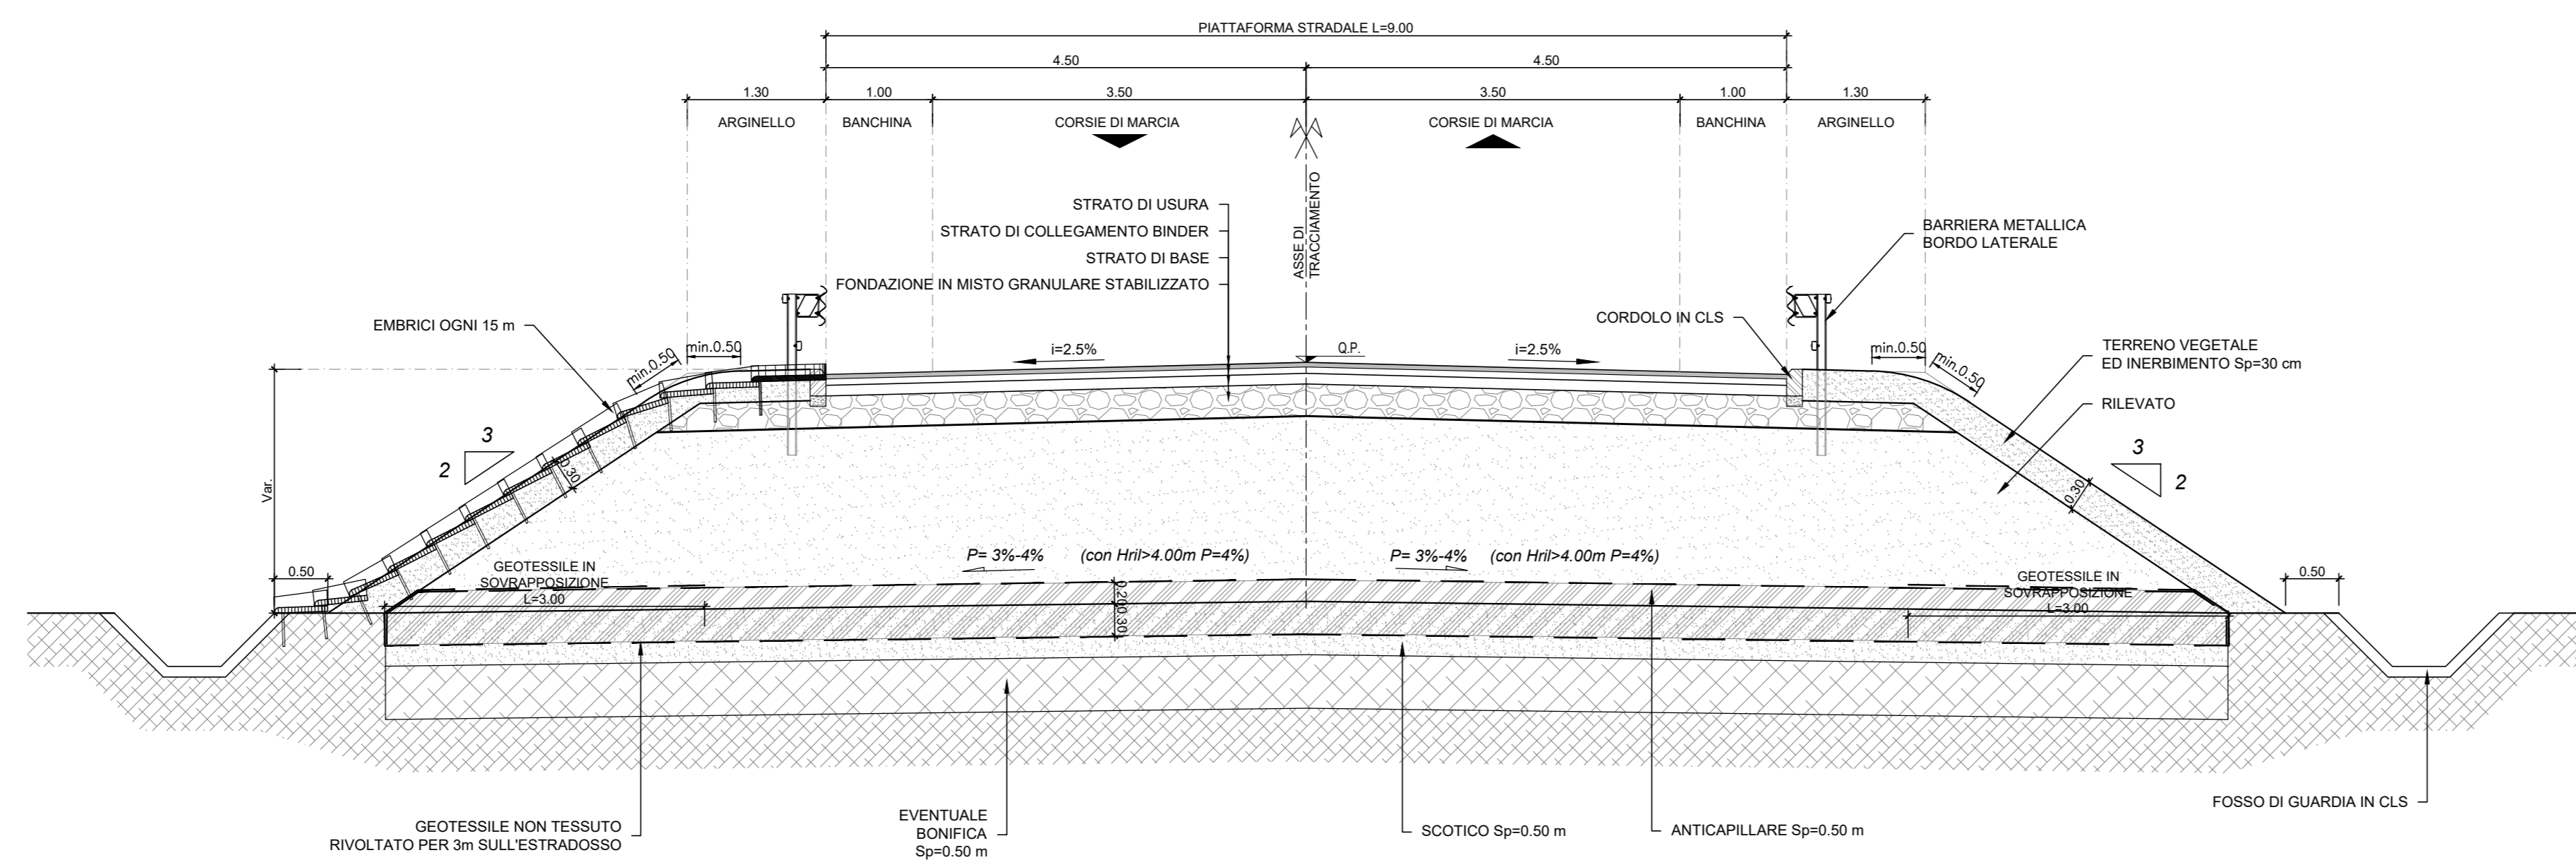





SEZIONE TIPO - CATEGORIA "F2"

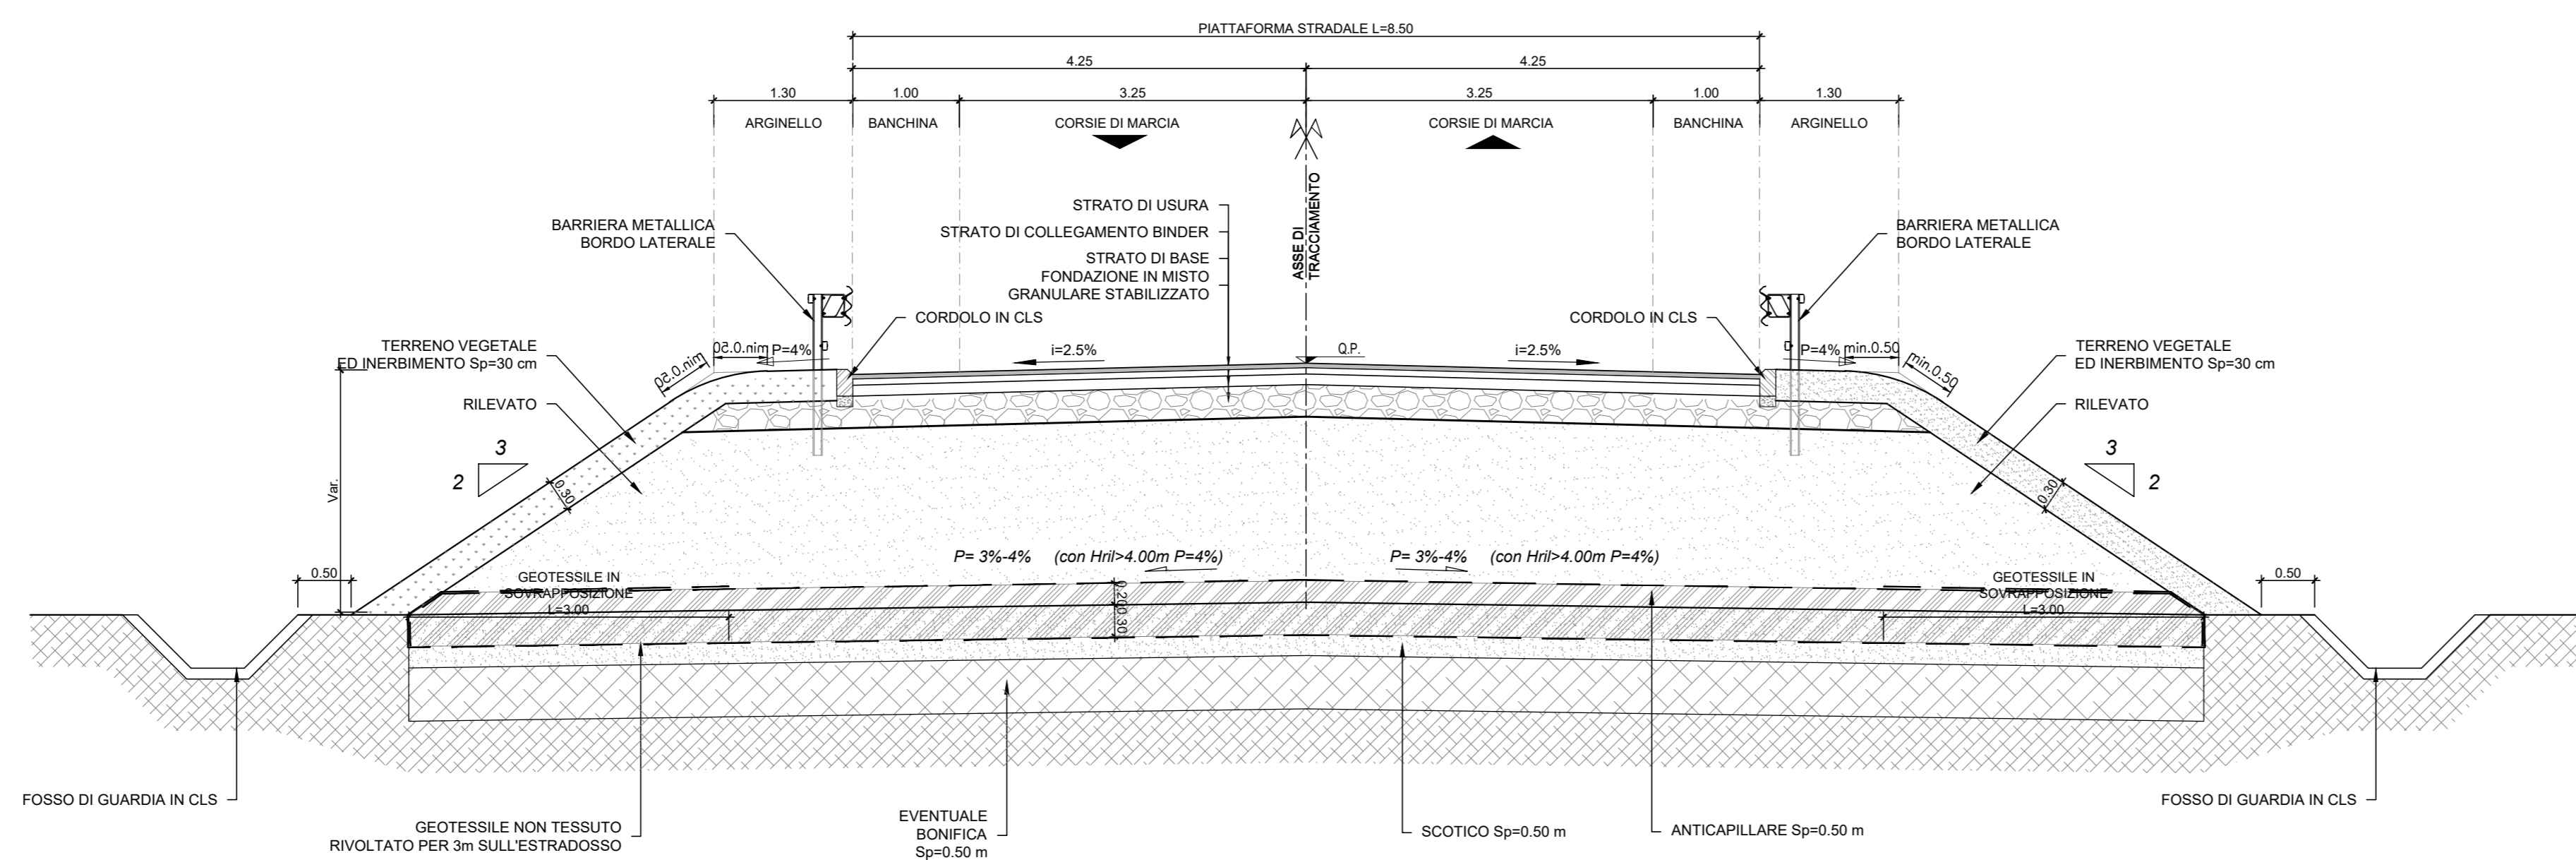

SEZIONE TIPO ROTATORIA URBANA

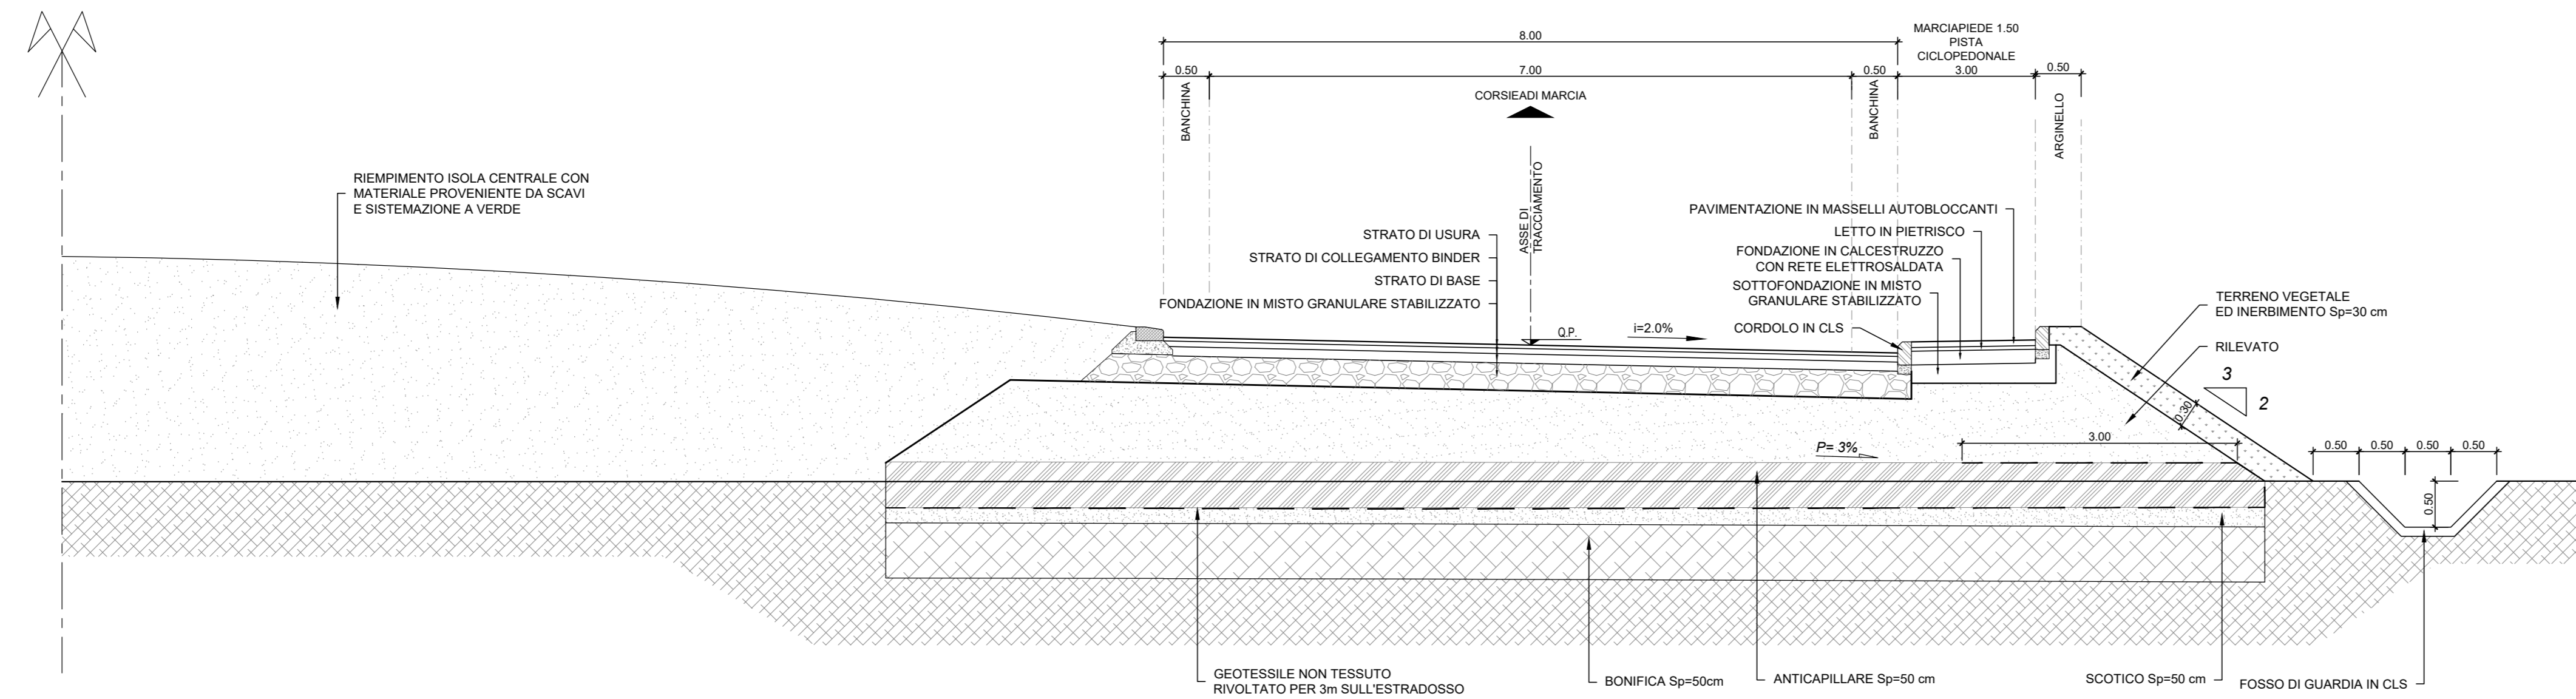

SEZIONE TIPO ROTATORIA EXTRAURBANA

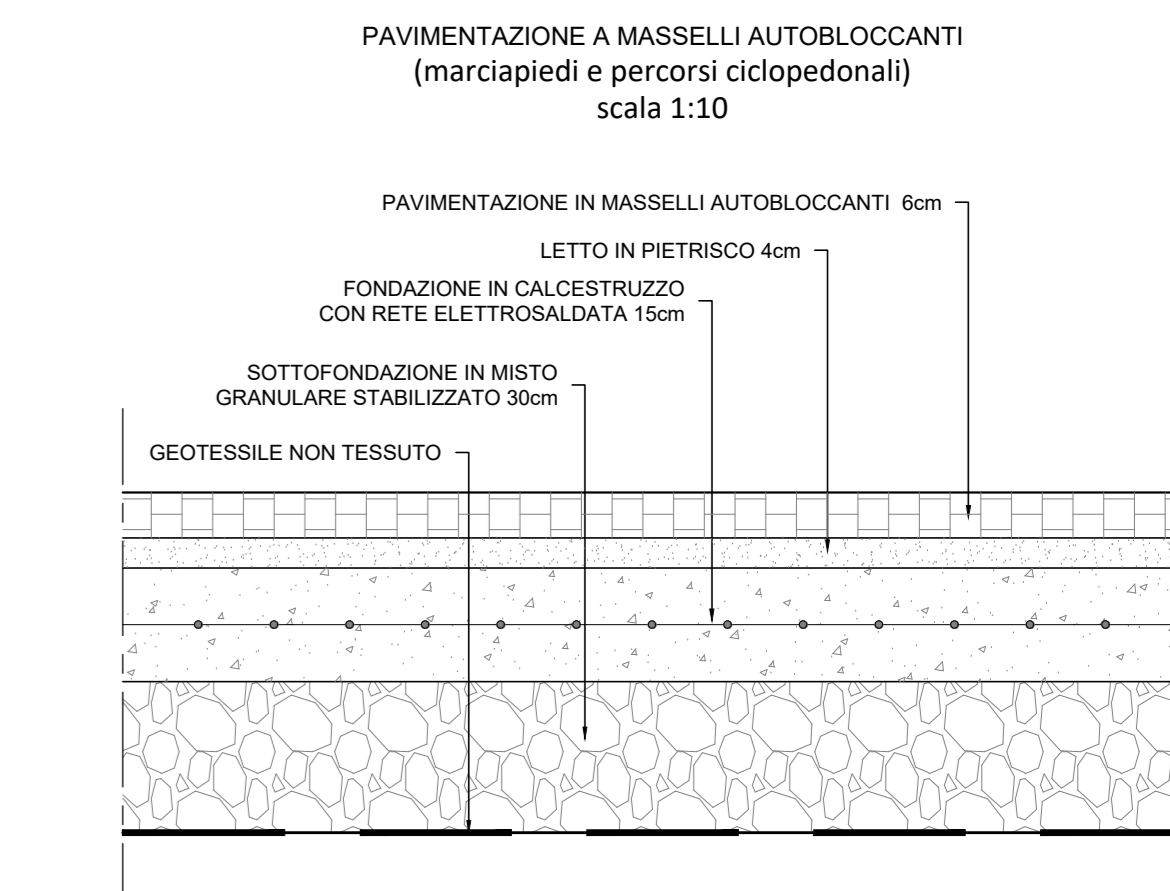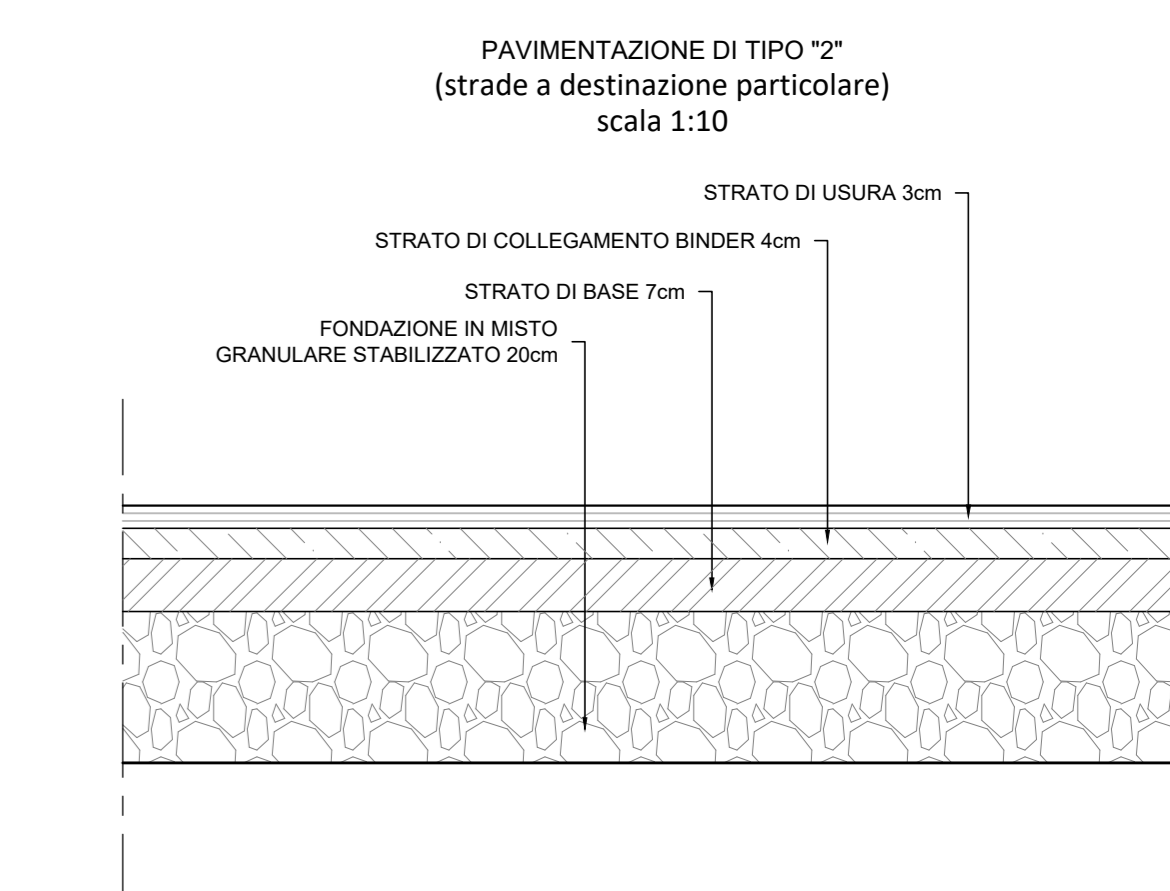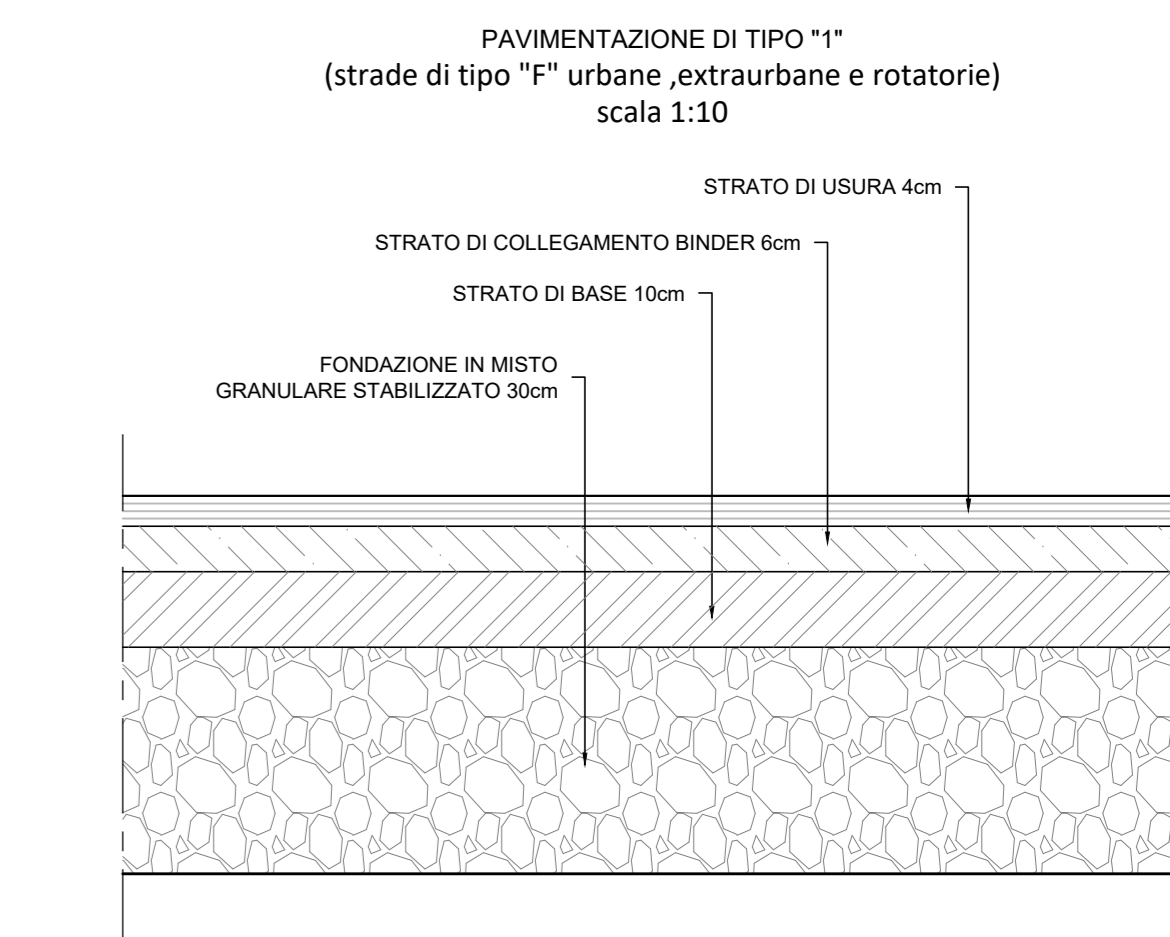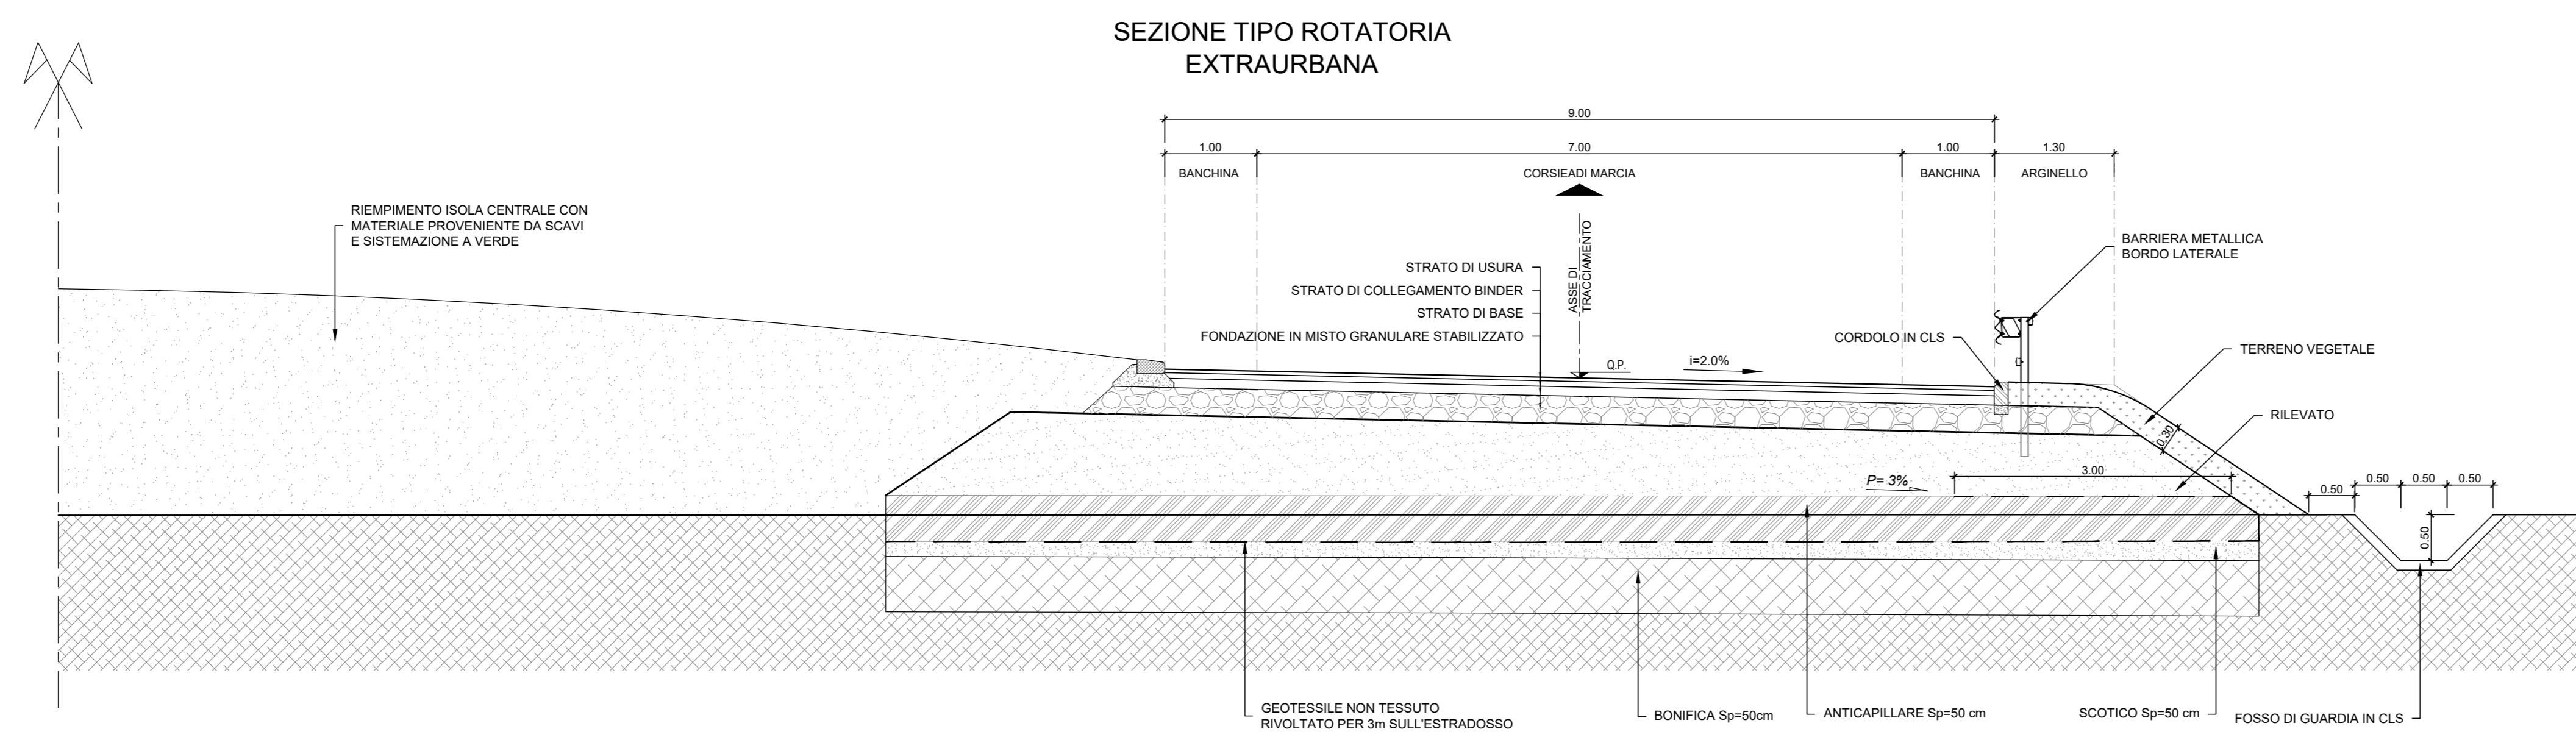

COMMITTENTE: **RFI** RETE FERROVIARIA ITALIANA GRUPPO FERROVIE DELLO STATO ITALIANO

PROGETTAZIONE: **ITALFER** GRUPPO FERROVIE DELLO STATO ITALIANO

U.O. PROGETTAZIONE INTEGRATA NORD
 PROGETTO DEFINITIVO
 RADDOPPIO DELLA LINEA GENOVA - VENTIMIGLIA
 TRATTA FINALE LIGURE - ANDORA

TRACCIATO STRADALE
 Sezioni tipo stradali Tav. 2/3

SCALA: 1:50

Rev.	Descrizione	Redatto	Data	Verificato	Data	Approvato	Data	Autorizzato Data
A	Emissione esecutiva	F. Eusepi	Dic. 2021	S. Pappalardo	Dic. 2021	G. Fazio	Dic. 2021	A. Parigi Feb. 2022
B	Emissione esecutiva	F. Eusepi	Feb. 2022	S. Pappalardo	Feb. 2022	G. Fazio	Feb. 2022	A. Parigi Feb. 2022

File: IV0100D26WBNV000001B.DWG n. Etab.: