



PIANTA ESTRADOSSO scala 1:50

PIANTA INTRADOSSO scala 1:50

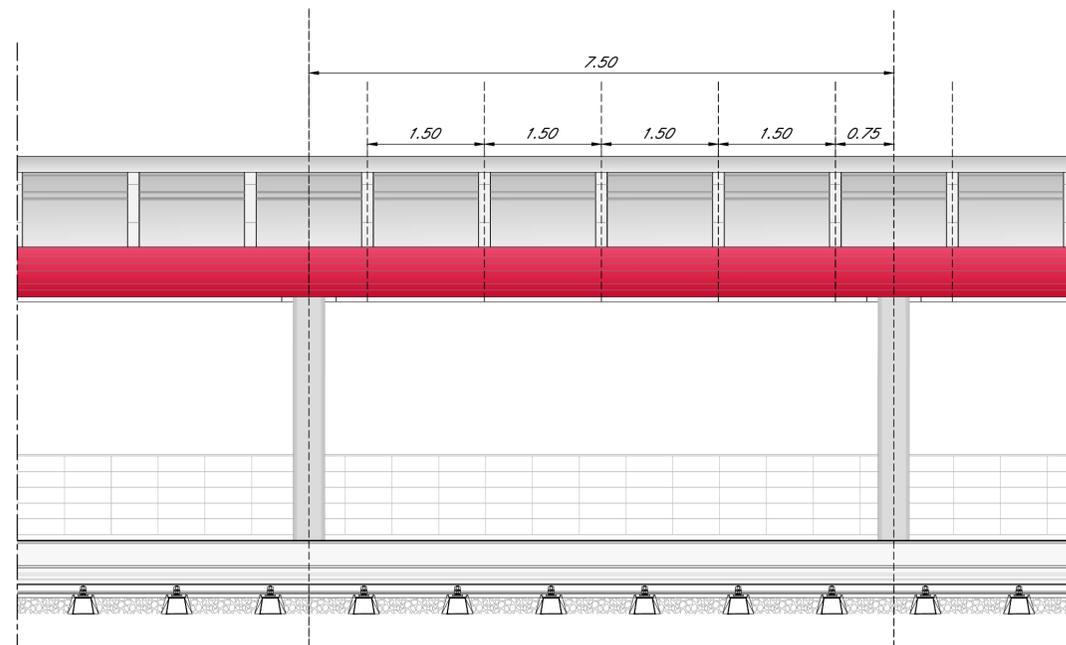

PROSPETTO ESTERNO scala 1:50

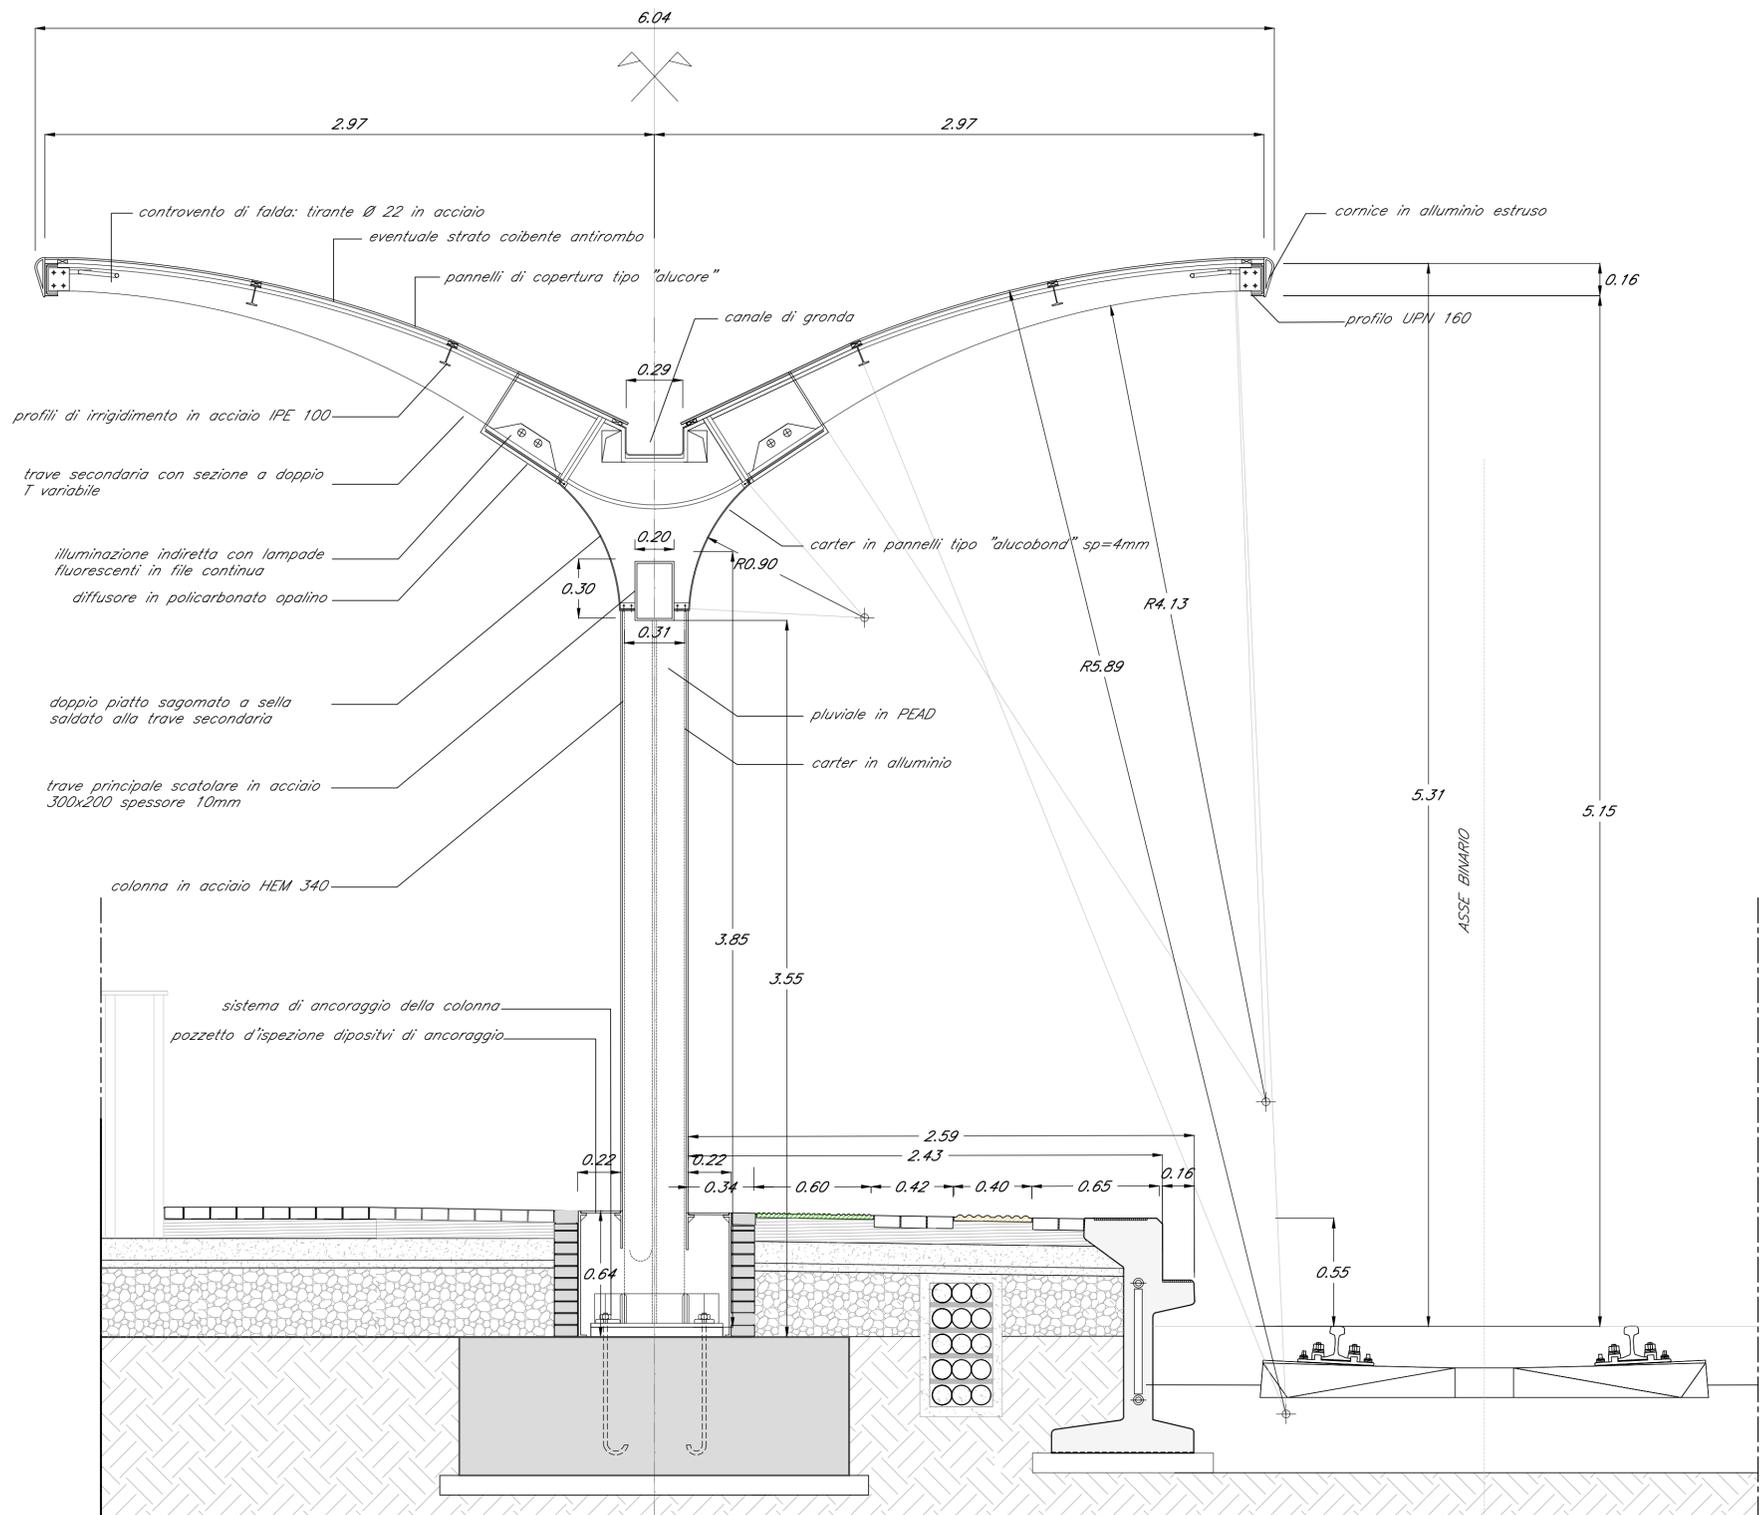

SEZIONE SUL PILASTRO scala 1:20

COMMITTENTE:

RFI
RETE FERROVIARIA ITALIANA
GRUPPO FERROVIE DELLO STATO ITALIANE

PROGETTAZIONE:

ITALFERR
GRUPPO FERROVIE DELLO STATO ITALIANE

U.O. PROGETTAZIONE INTEGRATA NORD

PROGETTO DEFINITIVO

RADDOPPIO DELLA LINEA GENOVA - VENTIMIGLIA

TRATTA FINALE LIGURE - ANDORA

FV00 - PENSILINE FERROVIARIE E BARRIERE ANTIRUMORE

Piante, prospetto e sezione pensilina banchina laterale

SCALA: VARIE

COMMESSA LOTTO FASE ENTE TIPO DOC. OPERA/DISCIPLINA Progr. REV.

IV01 00 D 26 WZ FW0000 002 A

Rev.	Descrizione	Redatto	Data	Verificato	Data	Approvato	Data	Autorizzato Data
A	Emissione esecutiva	P.L. Carci <i>[Signature]</i>	Febbraio 2022	<i>[Signature]</i>	Febbraio 2022	G. Fadda <i>[Signature]</i>	Febbraio 2022	A. Perigo Febbraio 2022