




SEZIONE 48

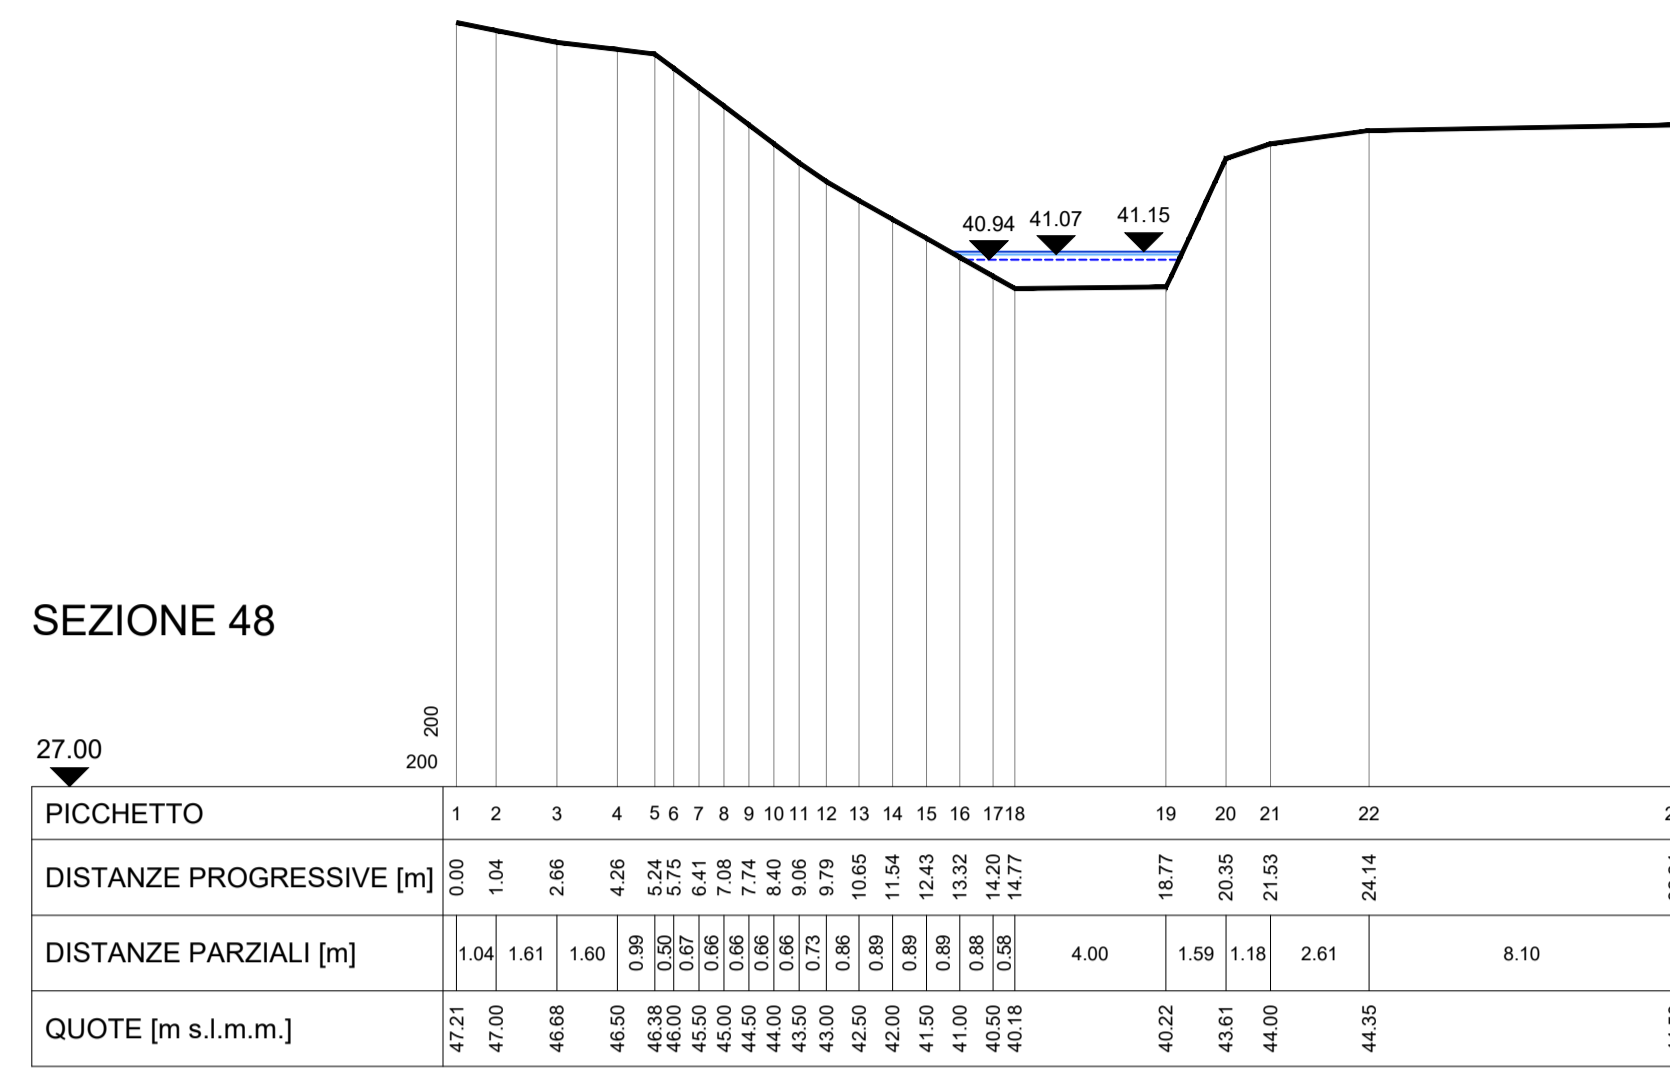


SEZIONE 208

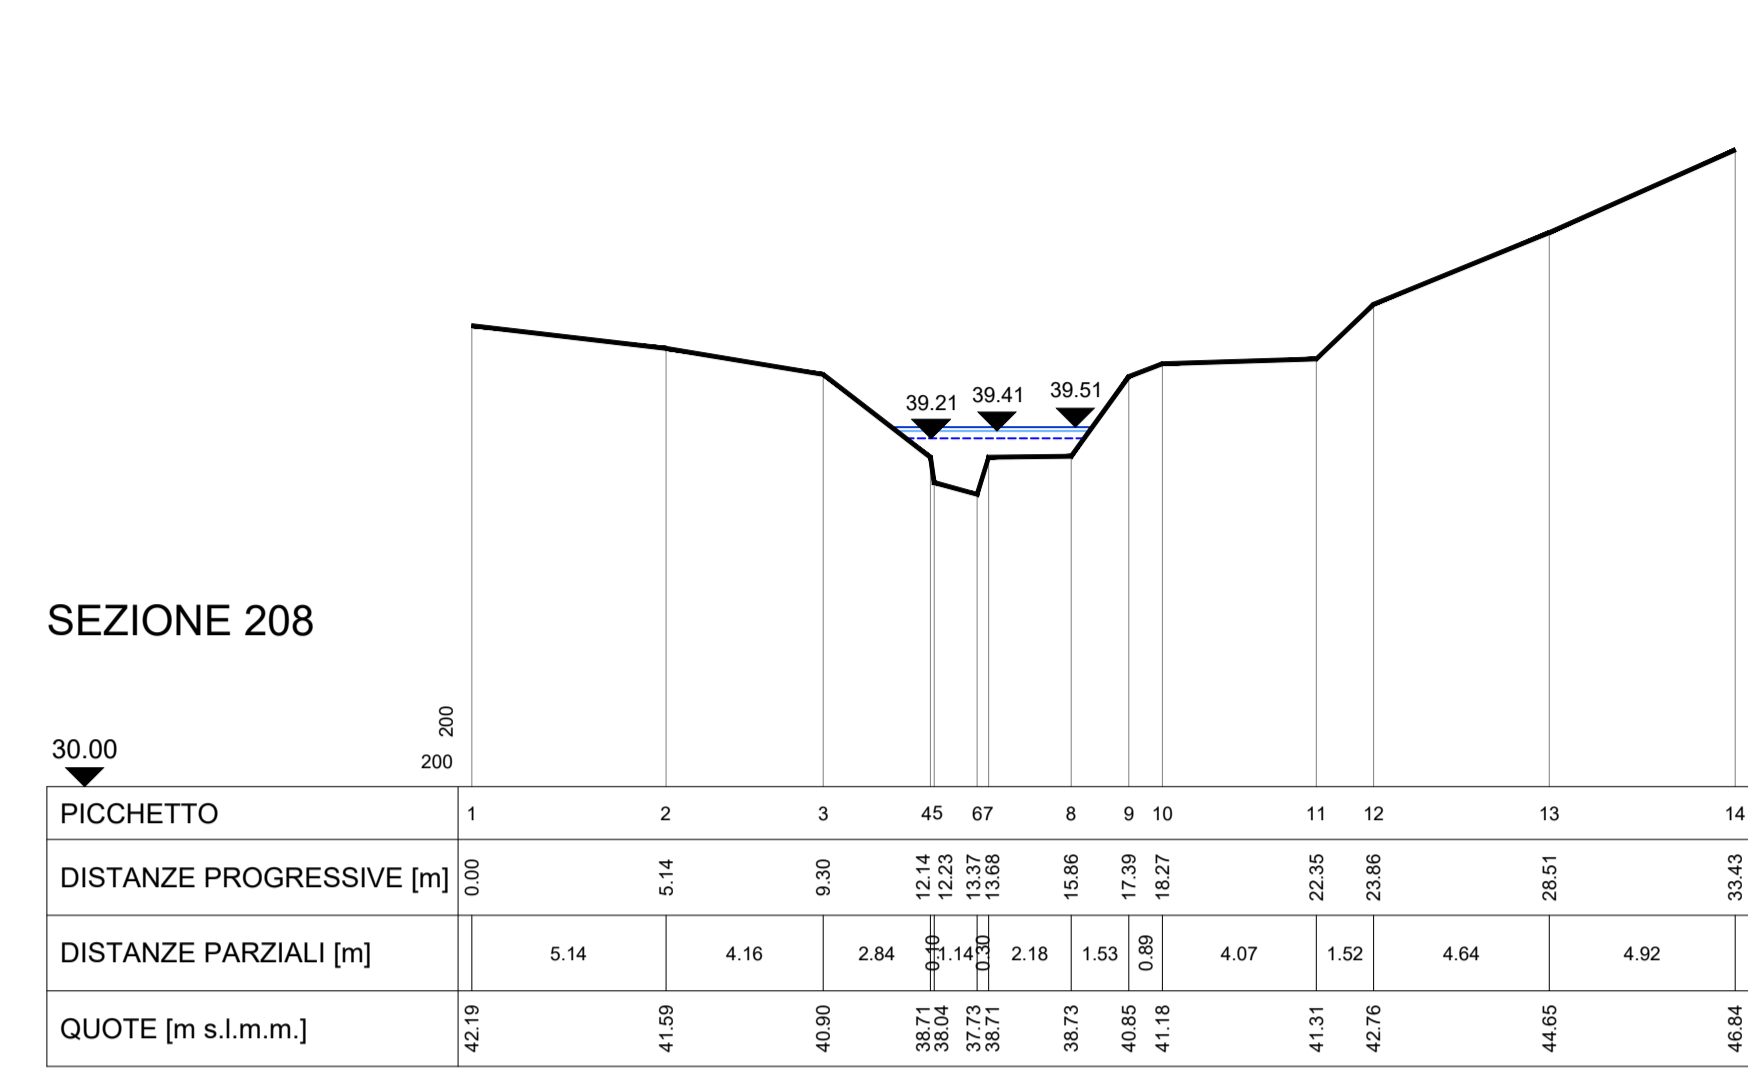


SEZIONE 209

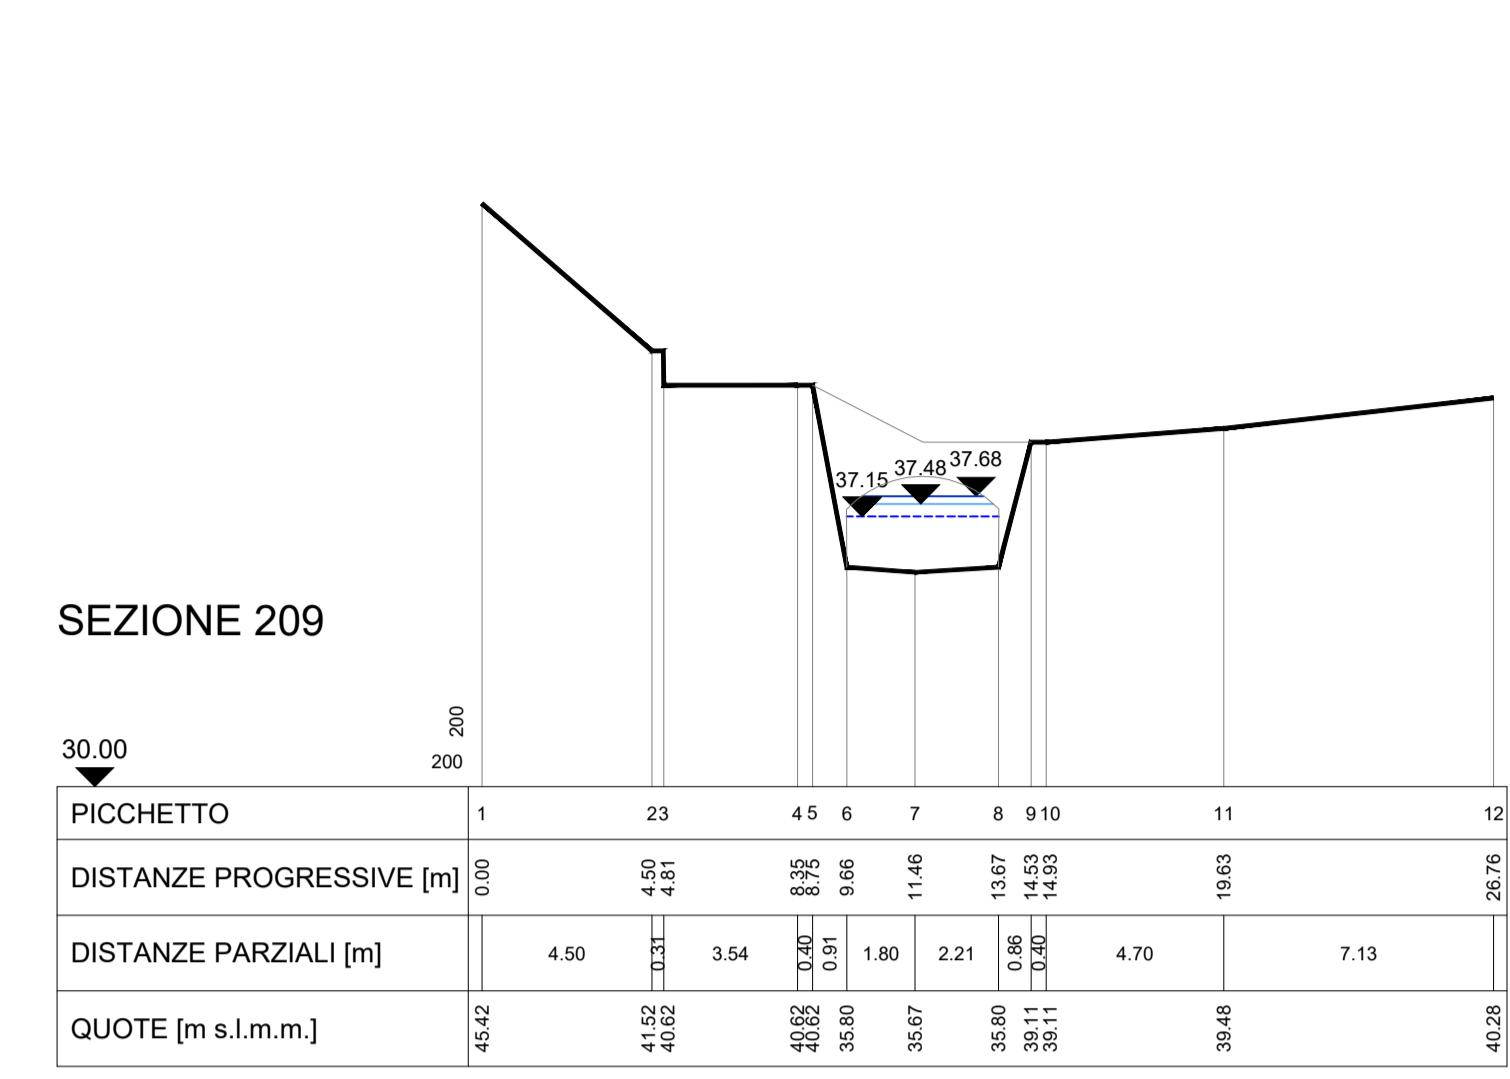


SEZIONE 210

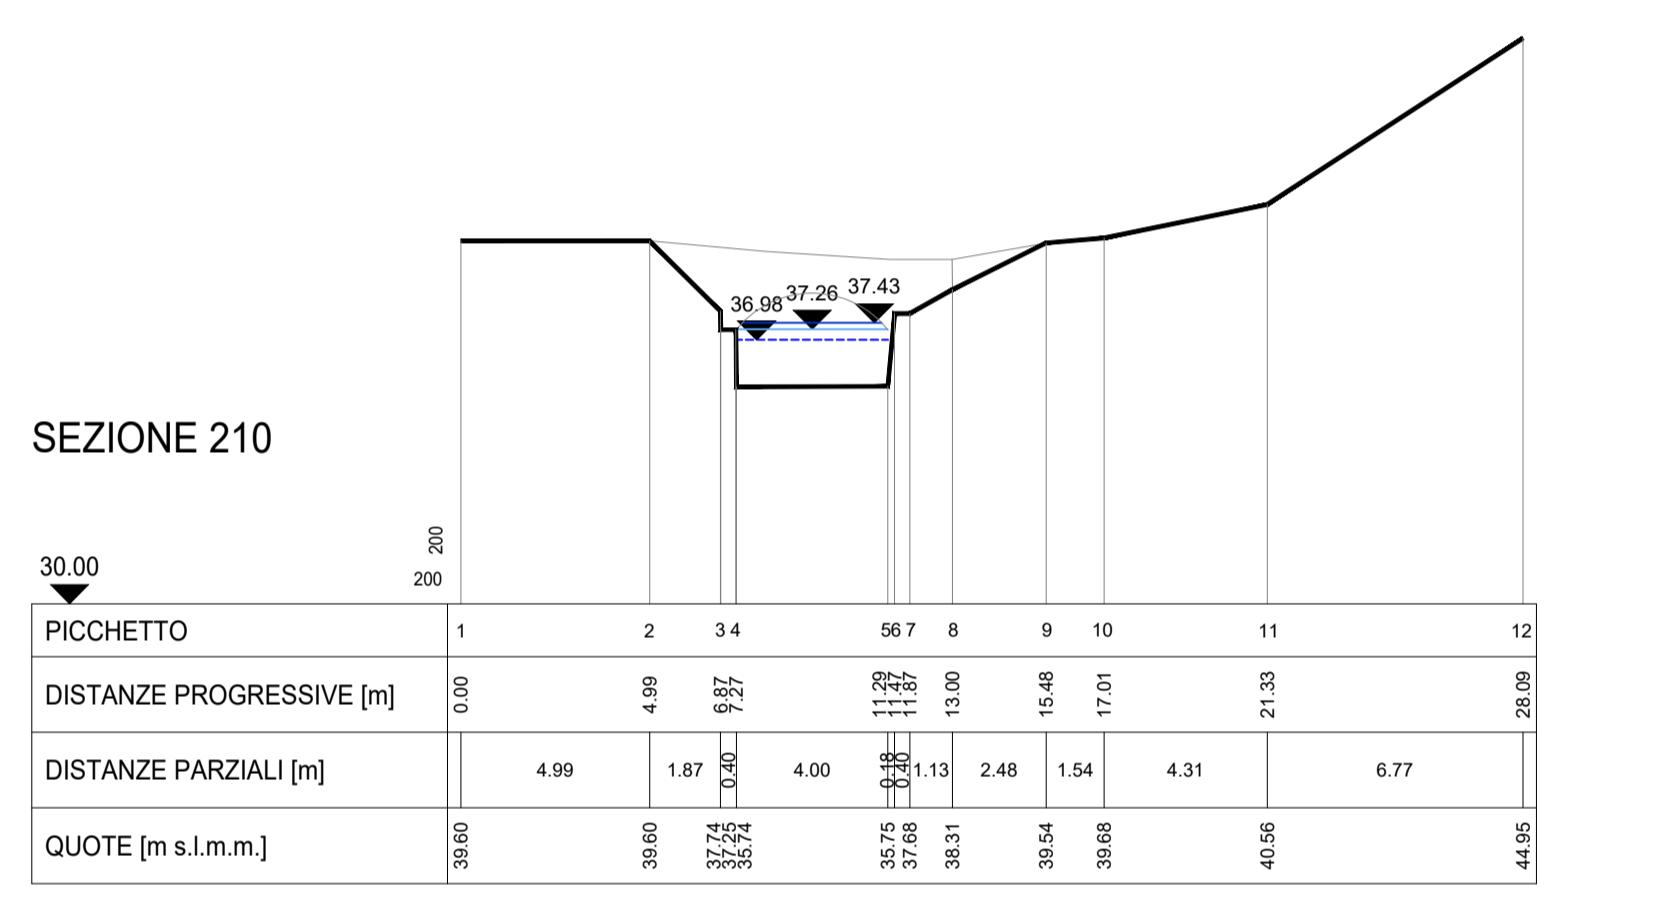


SEZIONE 211

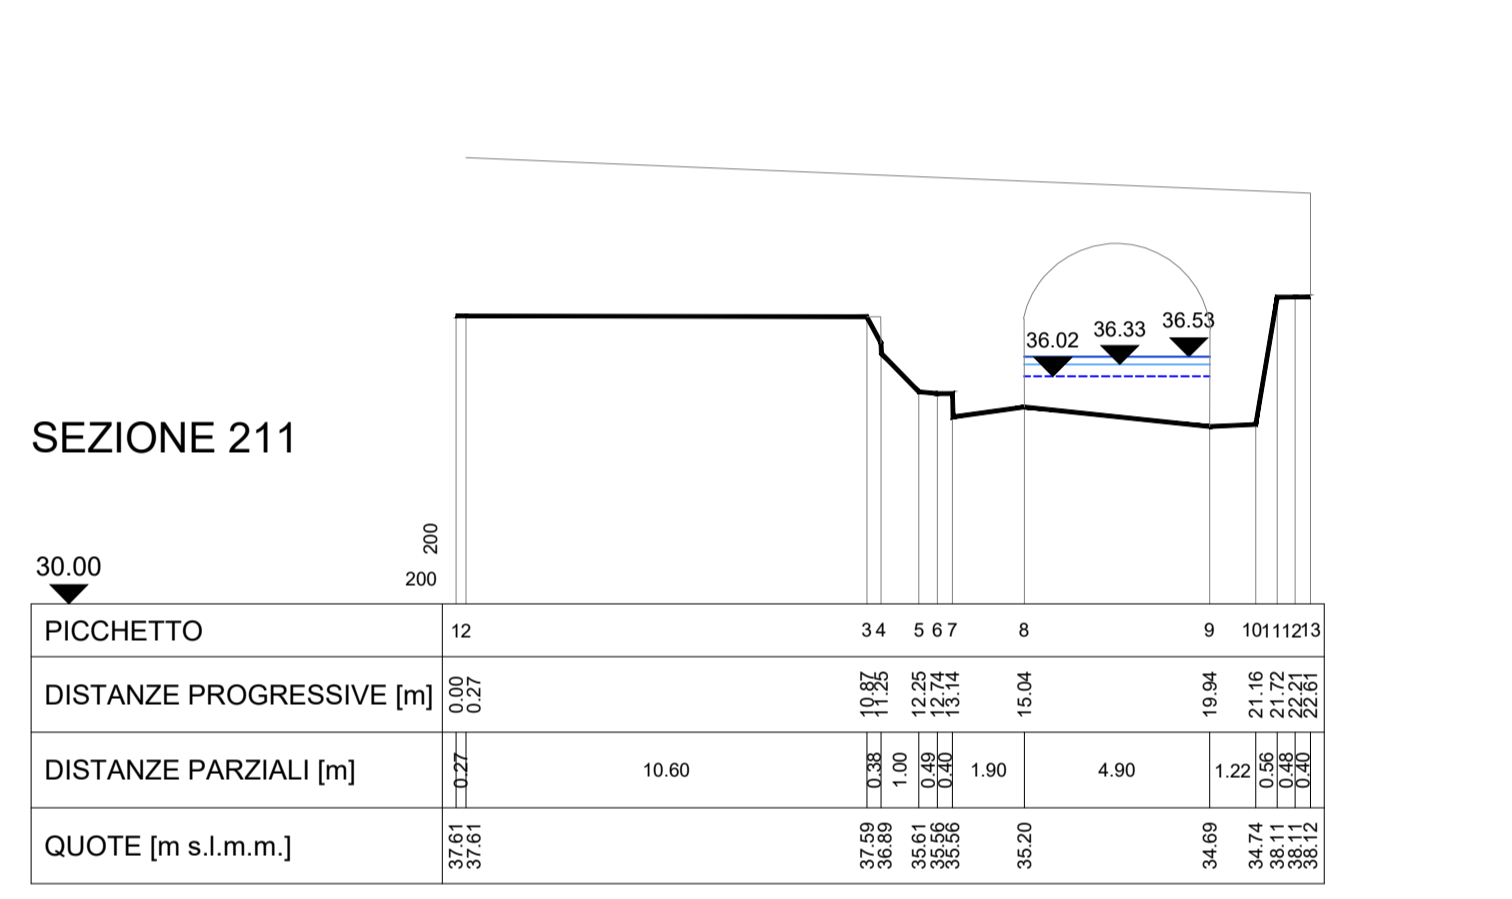


SEZIONE 269

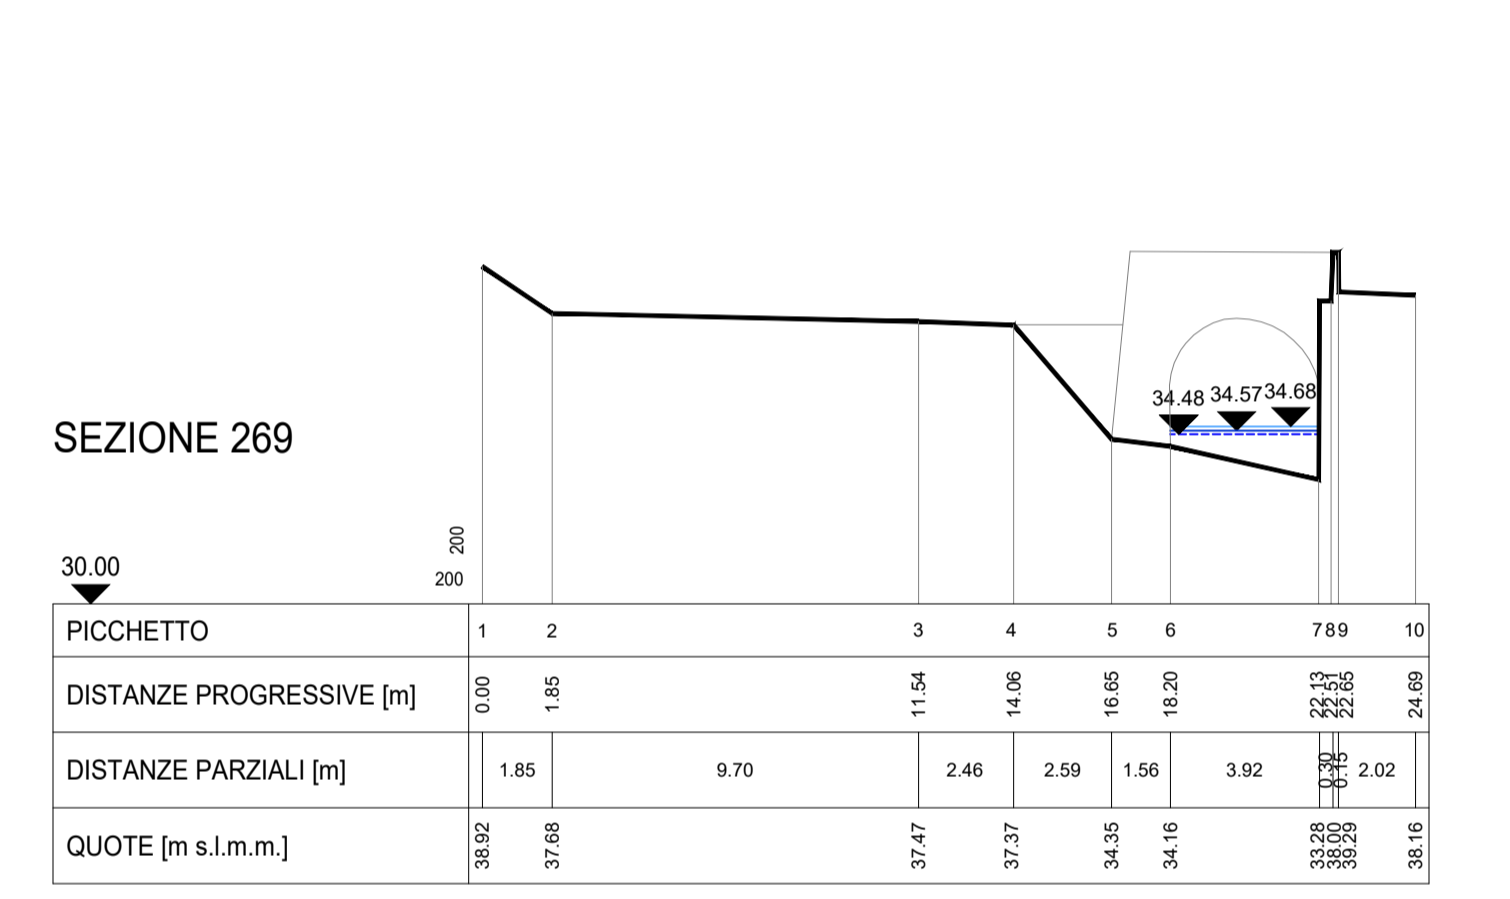


SEZIONE 42

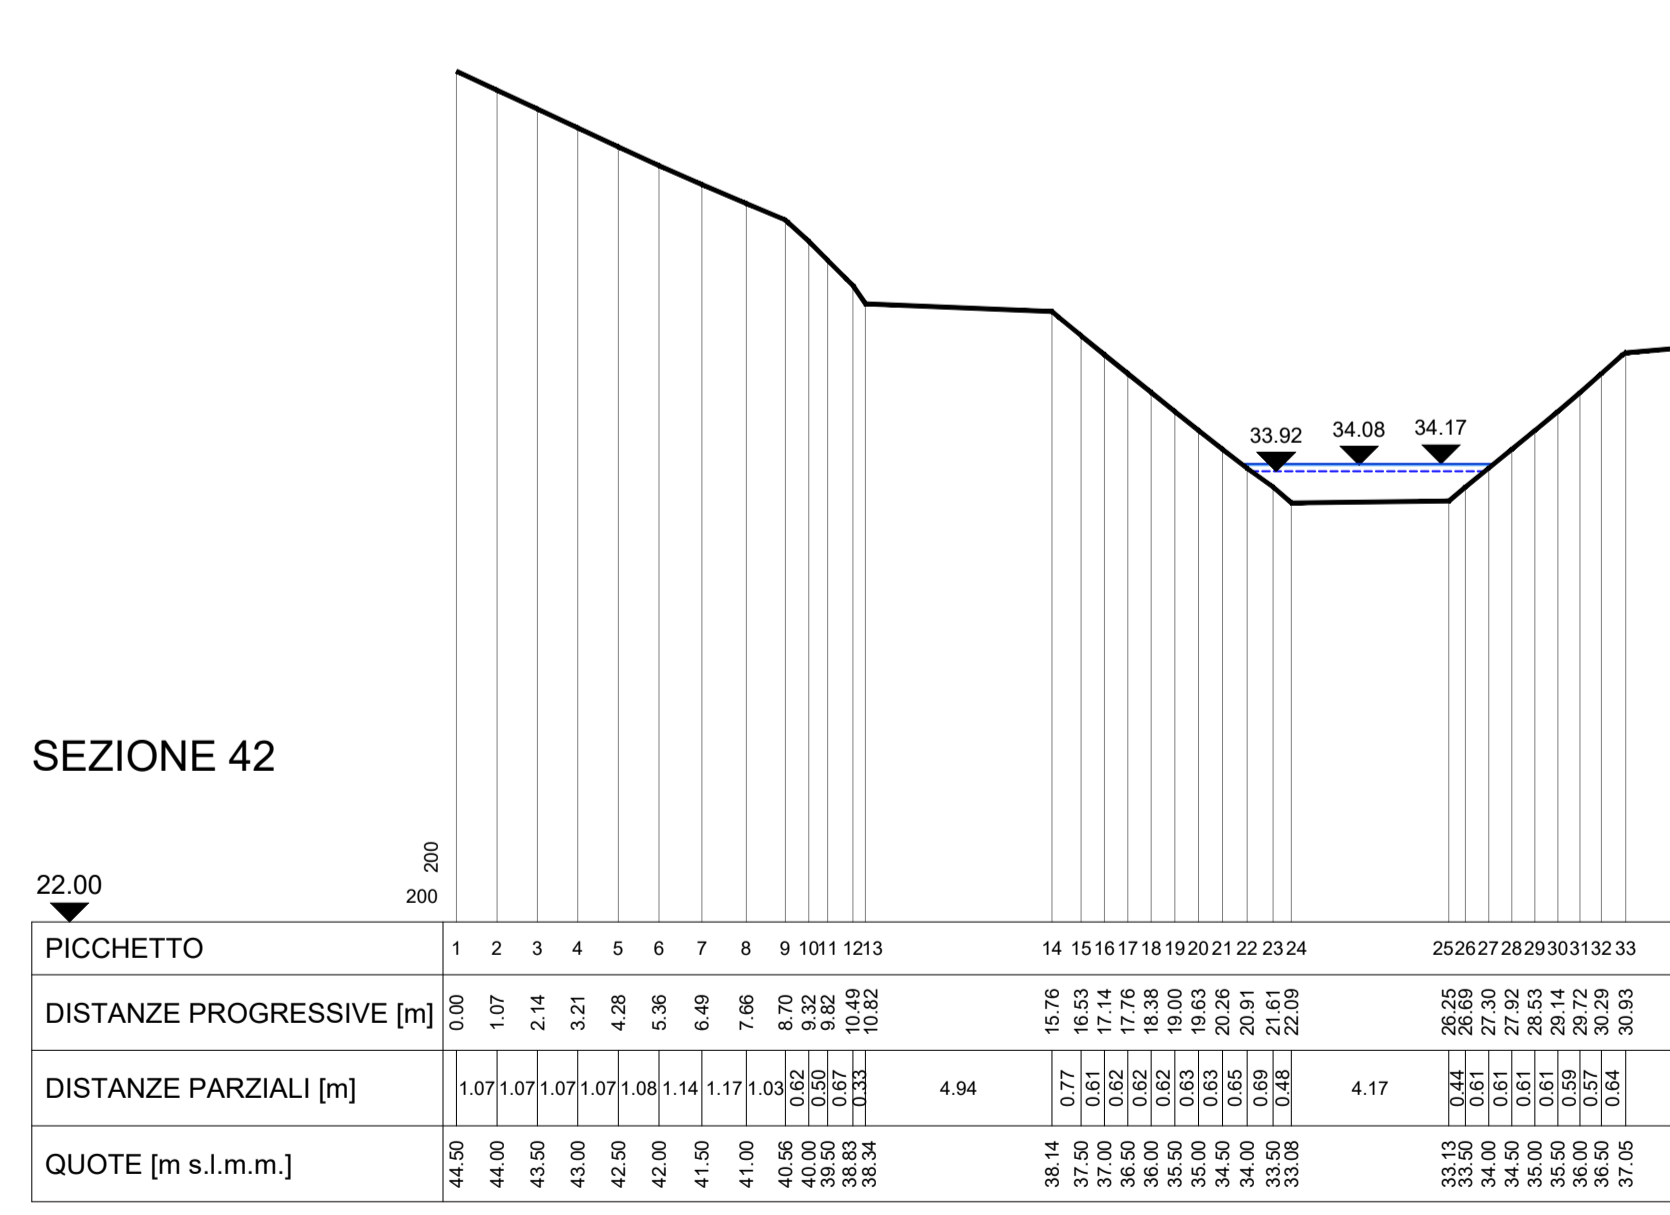

SEZIONE 212

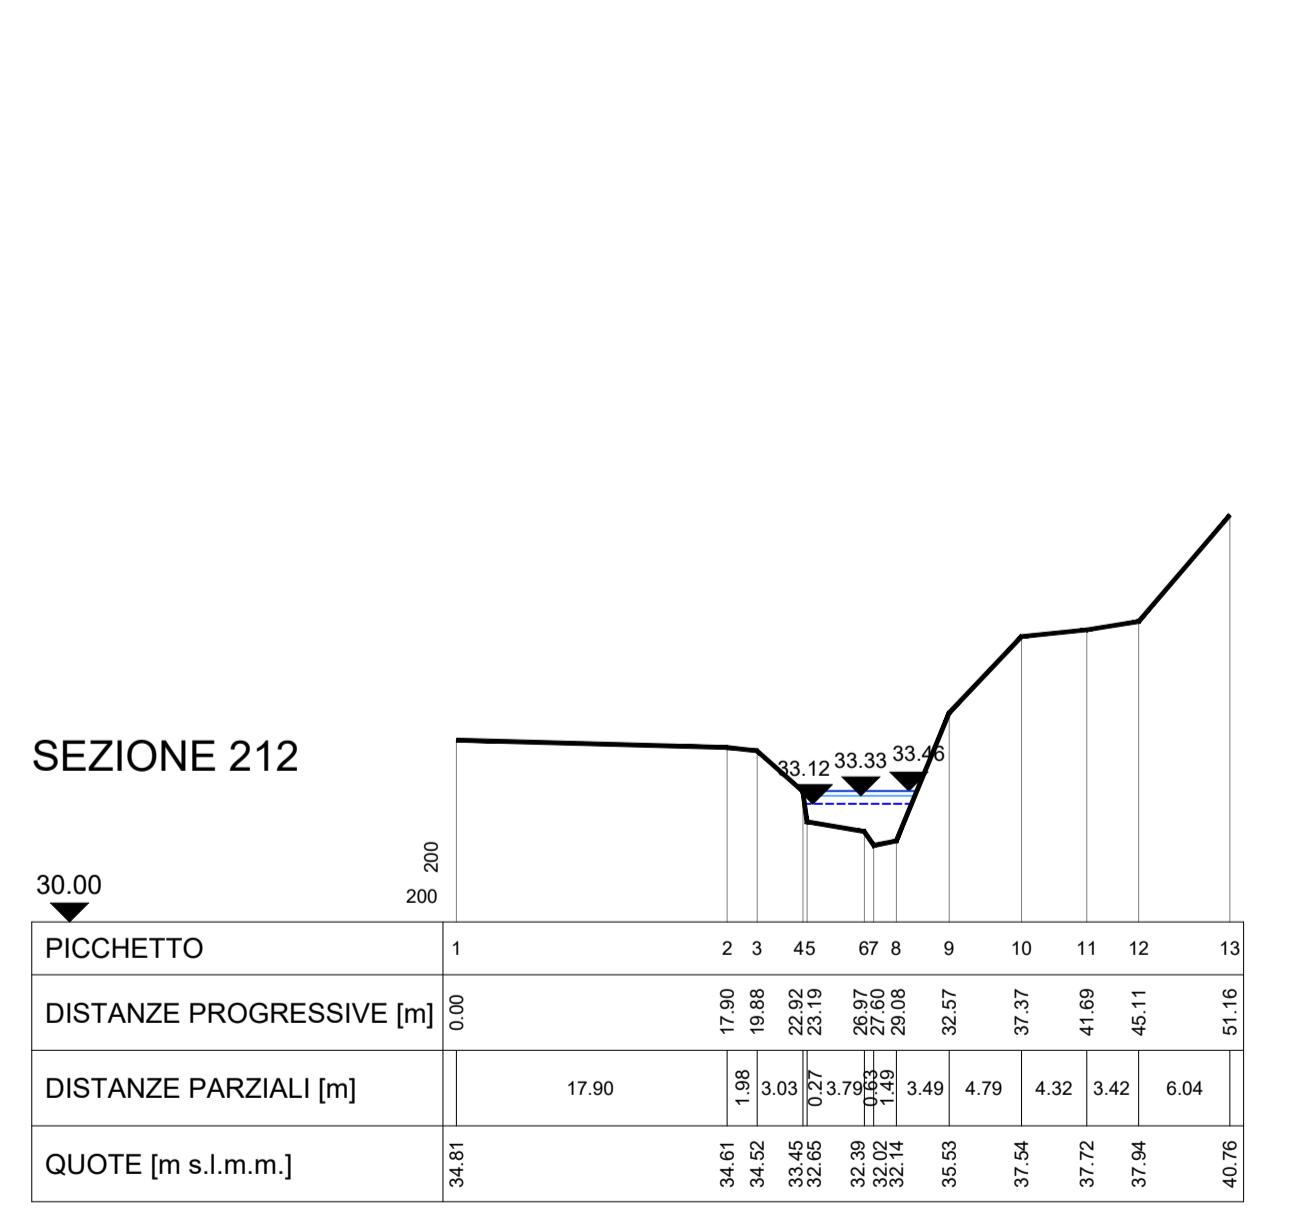


SEZIONE 213

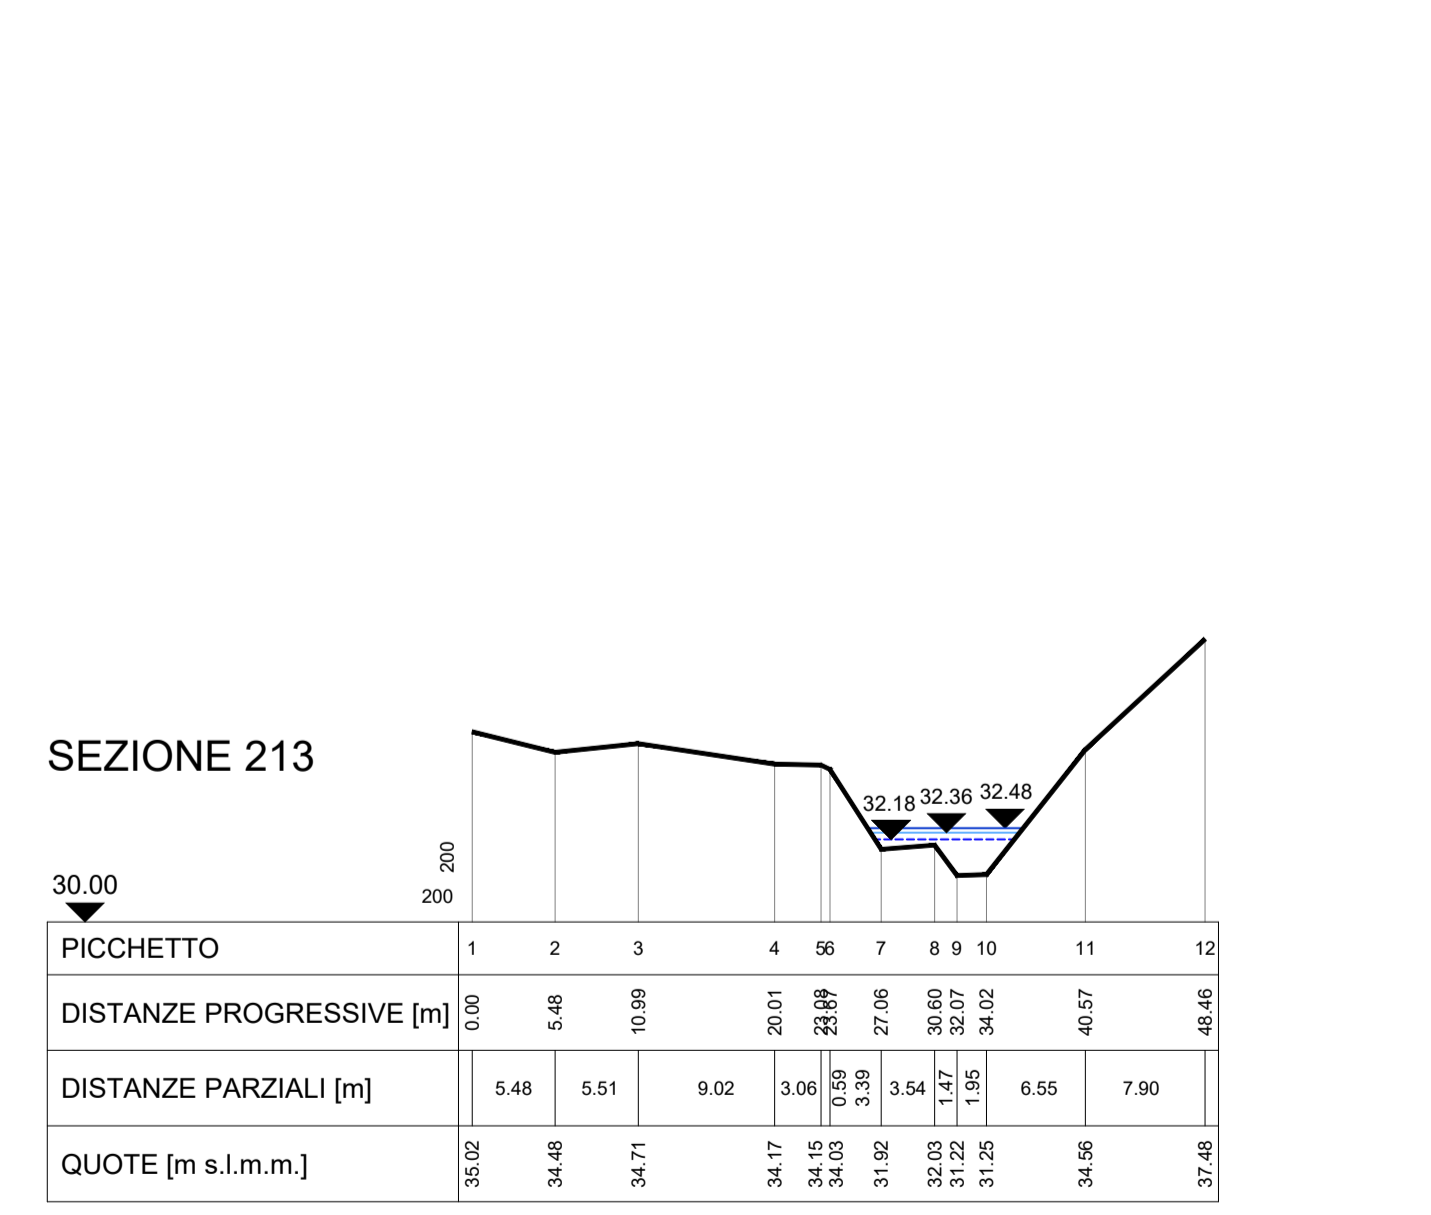

LEGENDA

- LIVELLO TR500
- LIVELLO TR200
- LIVELLO TR50
- SEZIONE
- SEZIONE X
- SEZIONE n°

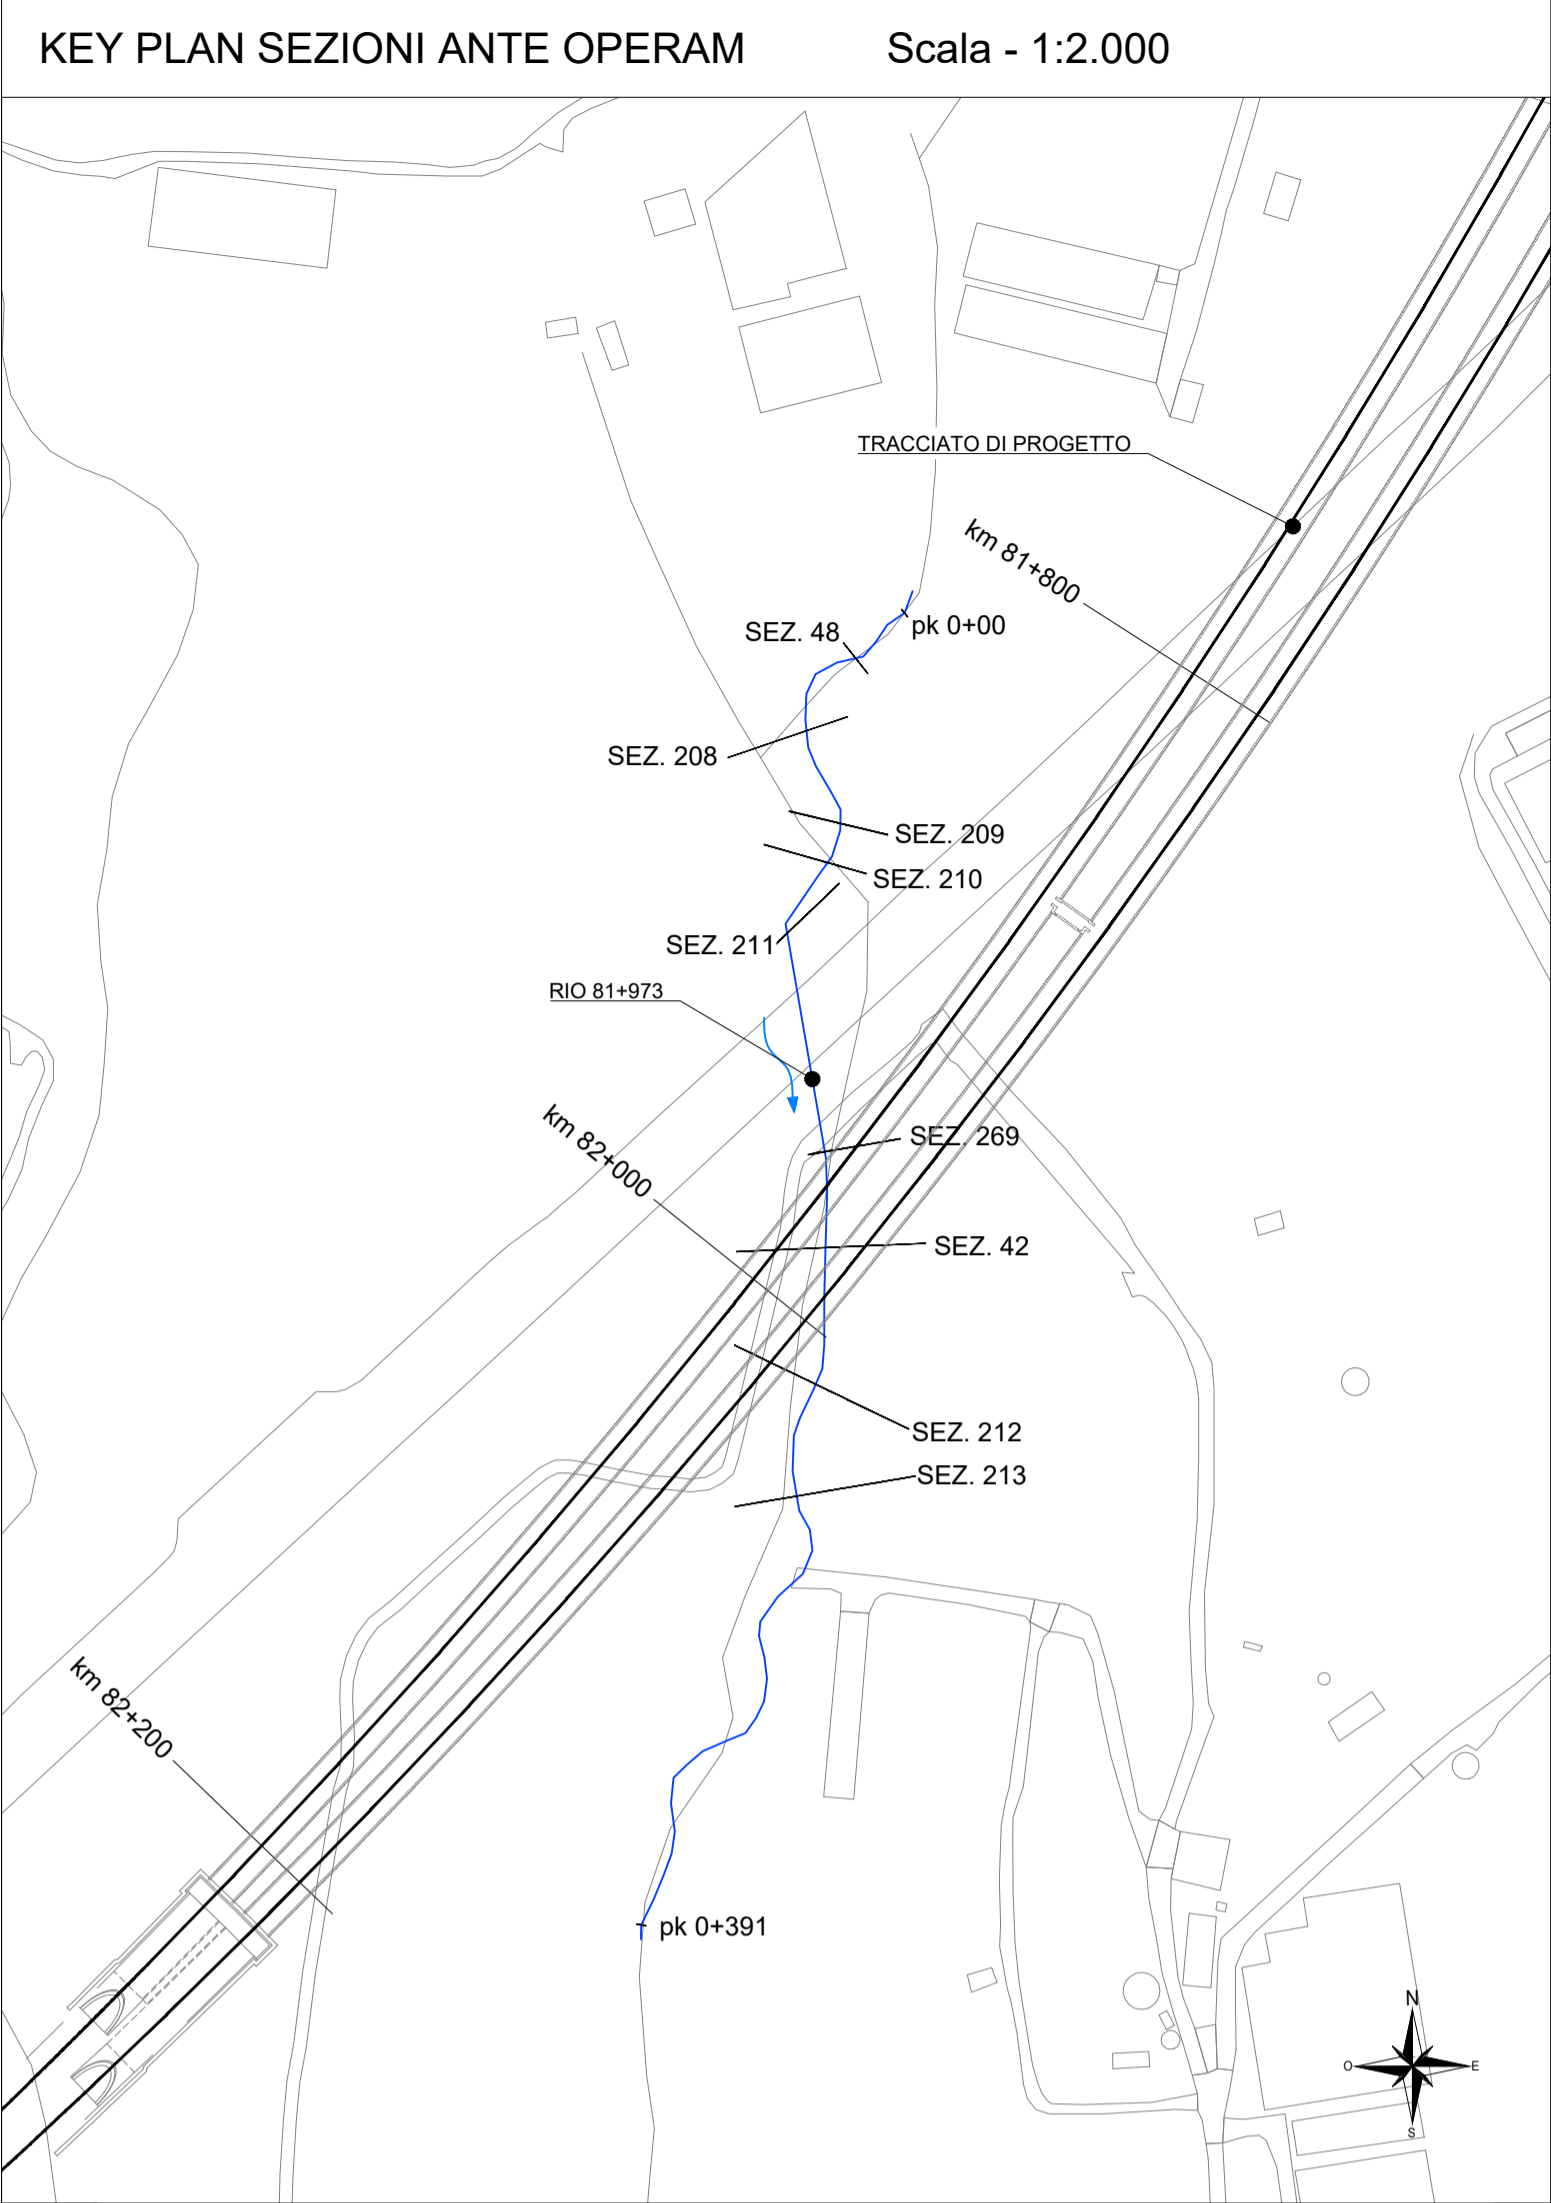

COMMITTENTE: RETE FERROVIARIA ITALIANA GRUPPO FERROVIE DELLO STATO ITALIANE

PROGETTAZIONE: ITALFER GRUPPO FERROVIE DELLO STATO ITALIANE

U.O. PROGETTAZIONE INTEGRATA NORD

PROGETTO DEFINITIVO

RADDOPPIO DELLA LINEA GENOVA - VENTIMIGLIA

TRATTA FINALE LIGURE - ANDORA

ELABORATI DI IDROLOGIA E IDRAULICA

Rio - pk 81+972

Sezioni significative con livelli idrici (Modello 1D) - Tr 50, 200, 500 anni - ante operam

SCALA: **varie**

COMMESSA	LOTTO	FASE	ENTE	TIPO DOC.	OPERA/DISCIPLINA	PROGR.	REV.
I V O I	0 0	D	2 6	W Z	I D 0 2 0 2	0 0 1	A

Rev.	Descrizione	Redatto	Data	Verificato	Data	Approvato	Data	Autorizzato Data
A	Emissore esecutiva	D. Poverelli	Gen. 2022	L. Basso	Gen. 2022	A. Pavesi	Gen. 2022	A. Pavesi Gen. 2022

File: IV0100026WZID0202001A.BWG n. Elab.: