




SEZIONE 214

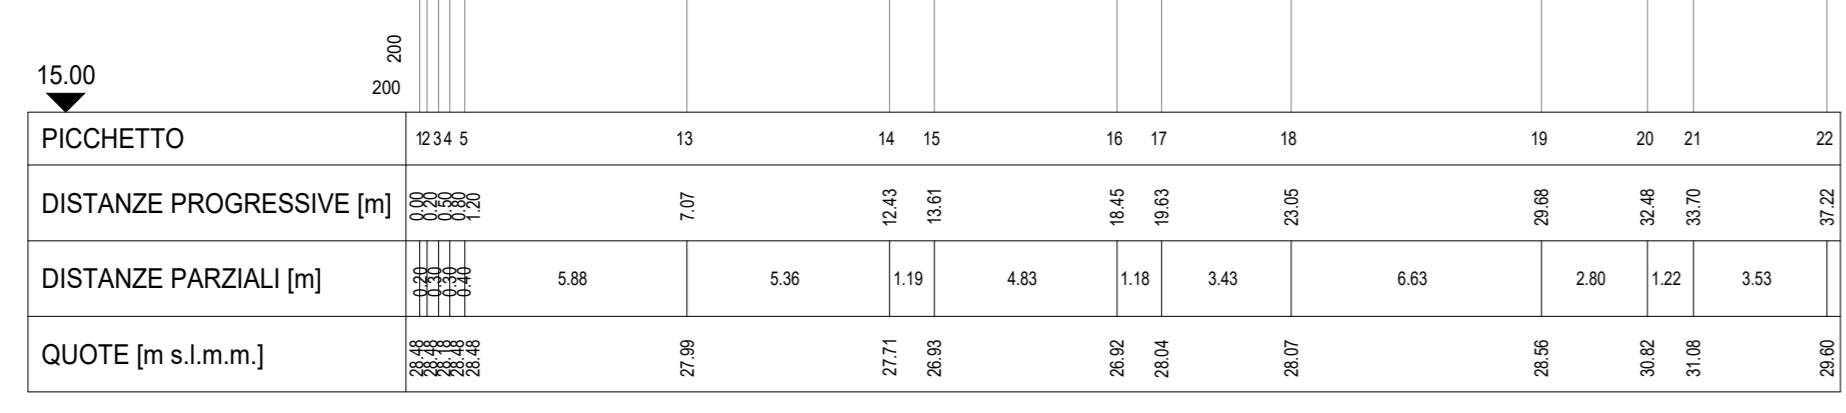


SEZIONE 215

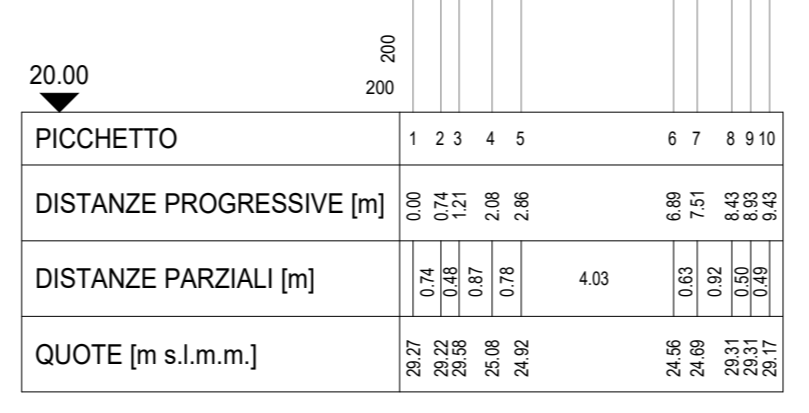


SEZIONE 216

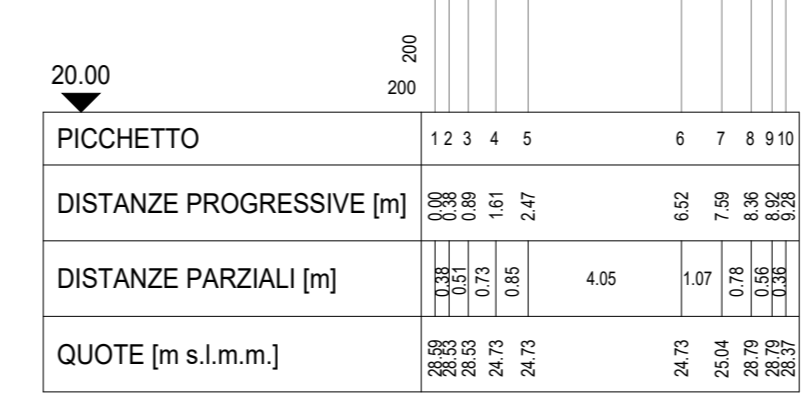


SEZIONE 217

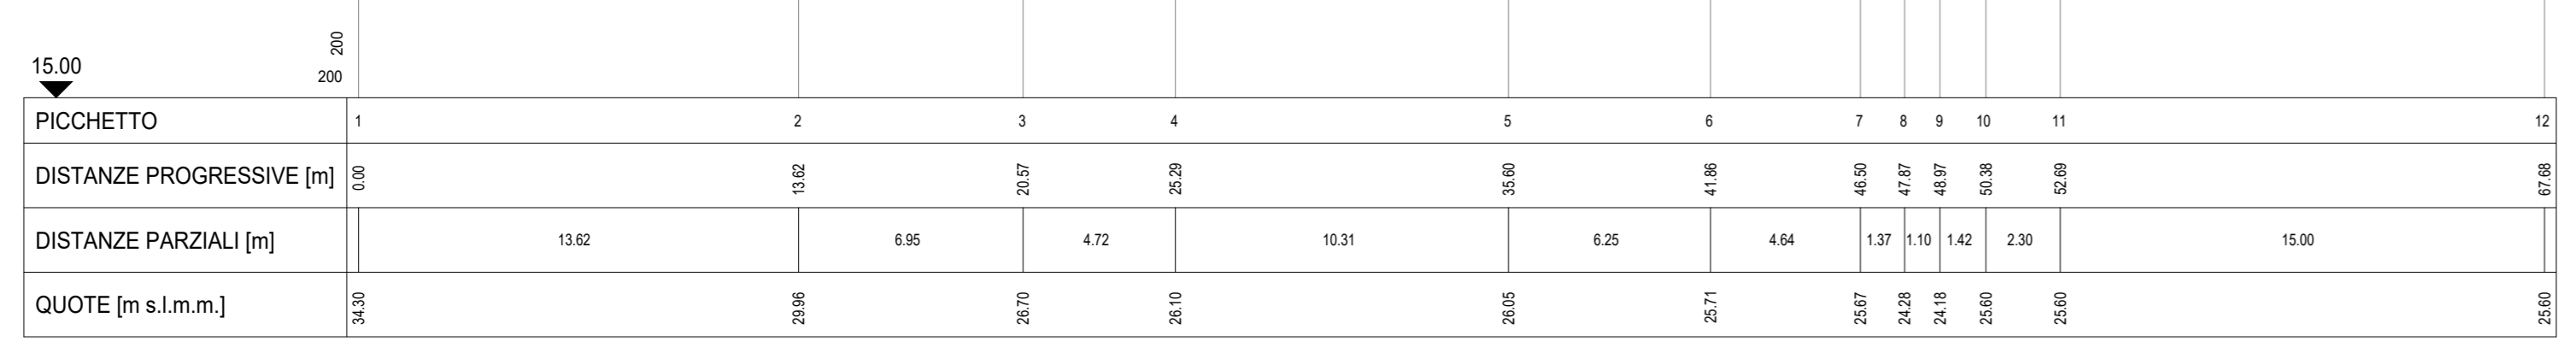


SEZIONE 218

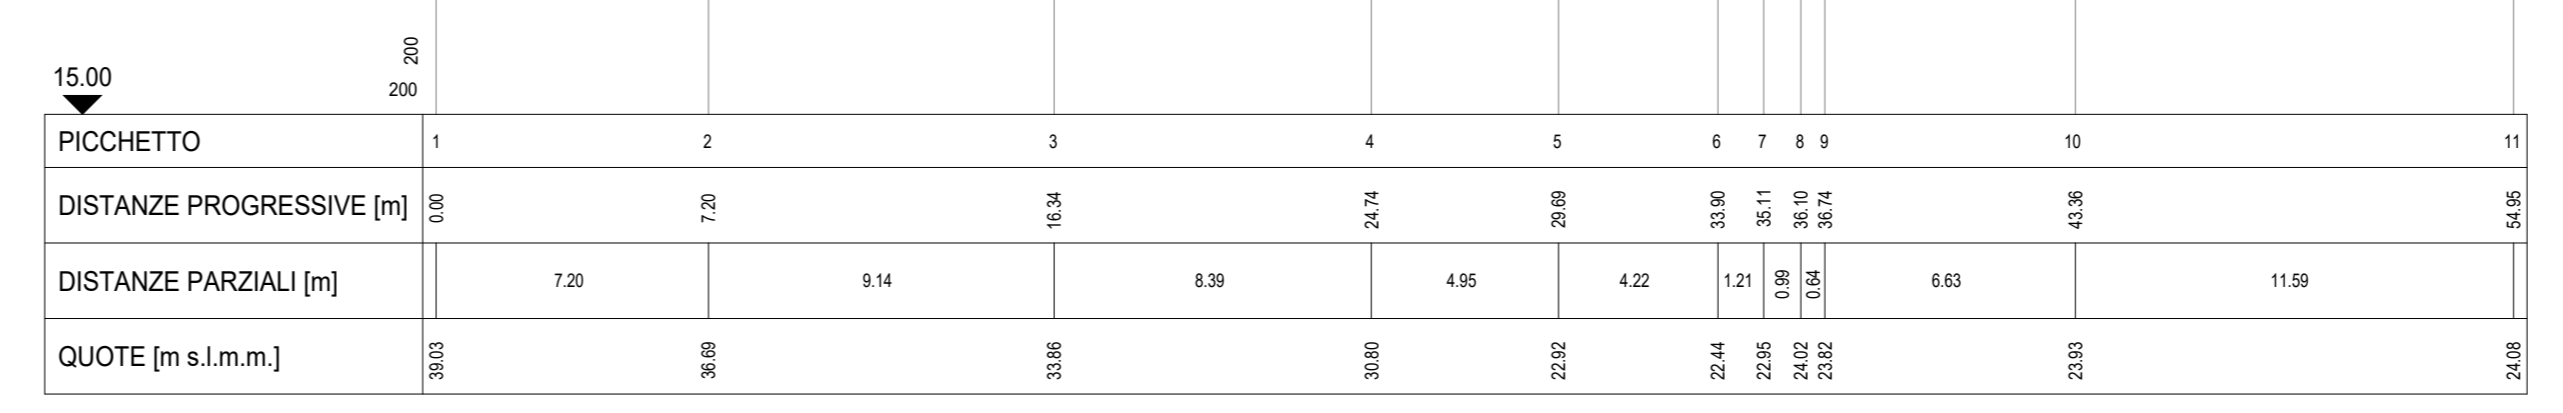


SEZIONE 219

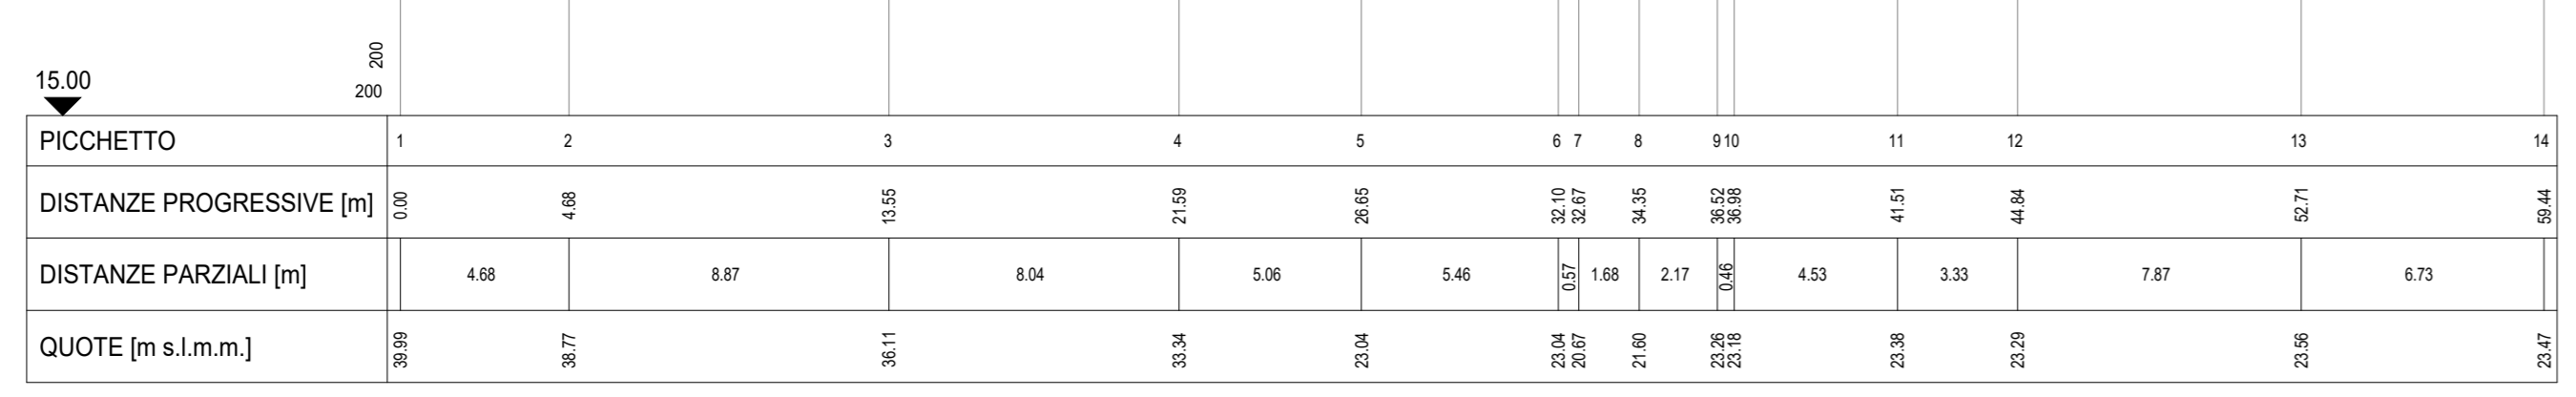

SEZIONE 220

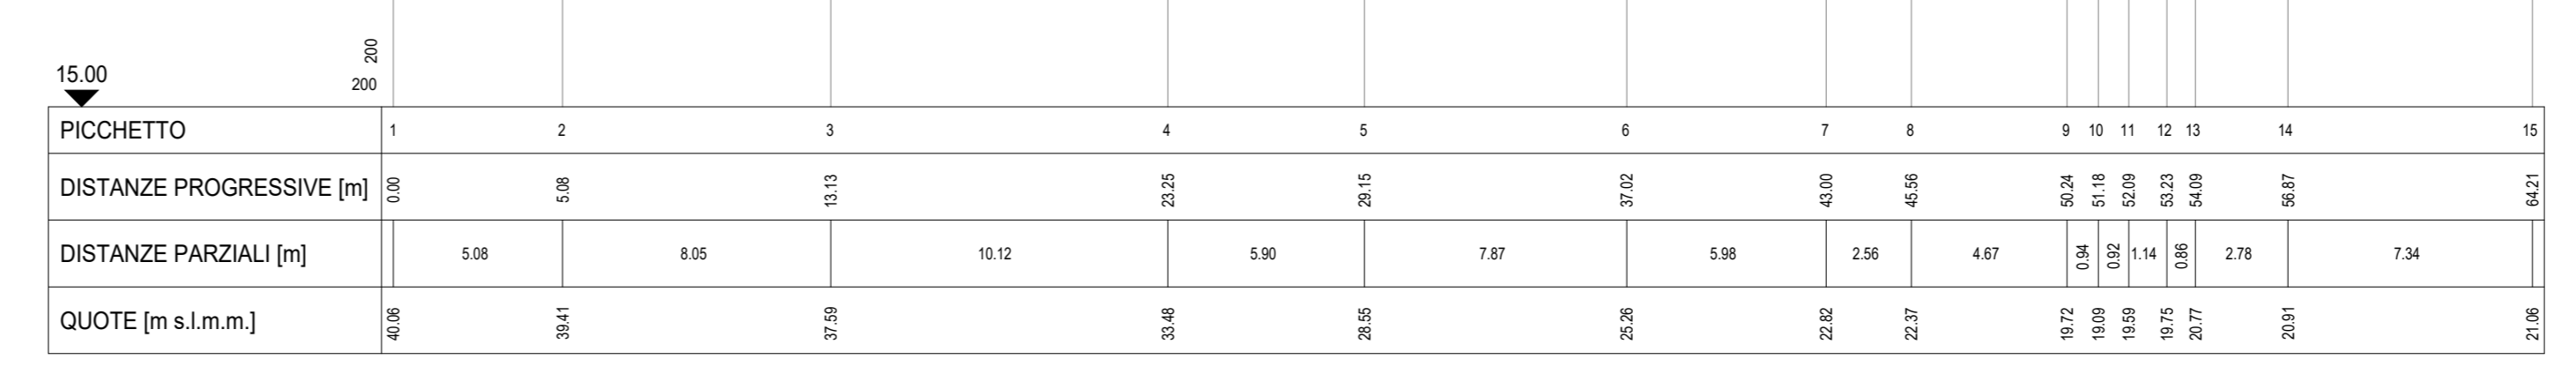

SEZIONE 221

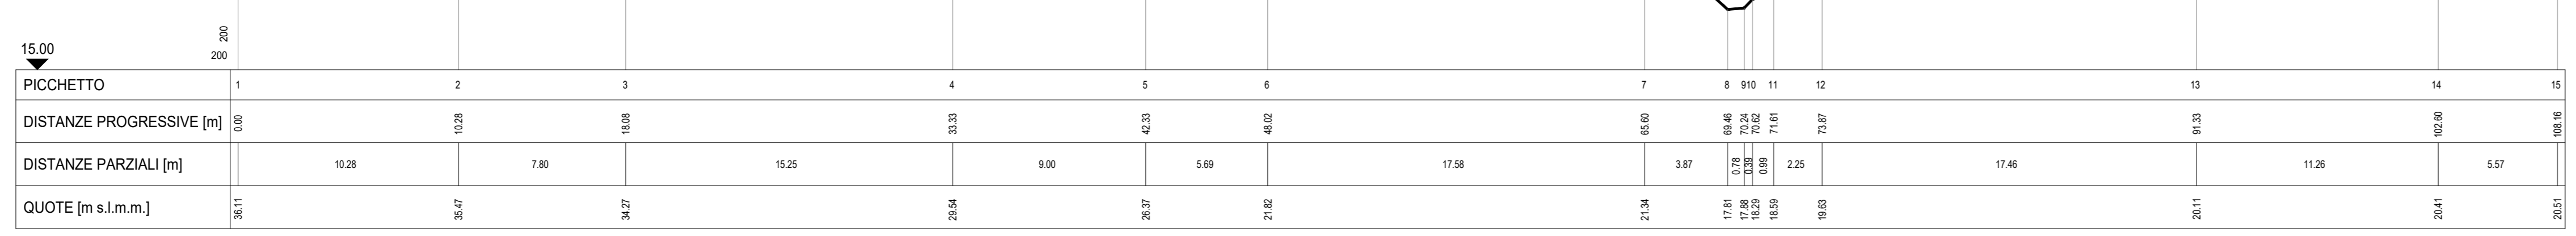

LEGENDA

- LIVELLO TR500
- LIVELLO TR200
- LIVELLO TR50
- SEZIONE
- SEZIONE X
- n' SEZIONE

COMMITTENTE:

PROGETTAZIONE:

U.O. PROGETTAZIONE INTEGRATA NORD

PROGETTO DEFINITIVO

RADDOPPIO DELLA LINEA GENOVA - VENTIMIGLIA

TRATTA FINALE LIGURE - ANDORA

ELABORATI DI IDROLOGIA E IDRÁULICA

Rio Fasceo - pk 82+298

Sezioni significative con livelli idrici (Modello 1D) - Tr 50, 200, 500 anni - ante operam

SCALA:

COMMESSA LOTTO FASE ENTE TIPO DOC. OPERA/DISCIPLINA Progr. REV.

I|V|O|I 0|0 D 2|6 WZ I|D|O|3|0|2 0|0|1 A

Rev.	Descrizione	Redatto	Data	Verificato	Data	Approvato	Data	Autorizzato Data
A	Emissione esecutiva	D.Piovesan	Gen. 2022	L. Buzzi	Gen. 2022	G. Fazio	Gen. 2022	A. Parigi

File: IV000026WZID0302001A.DWG n. Etab.: _____