




SEZIONE 222

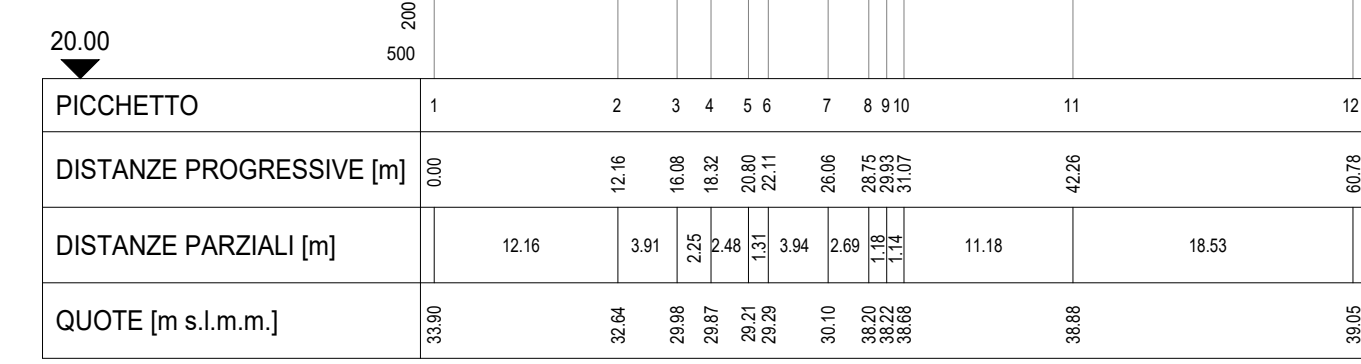


SEZIONE 223

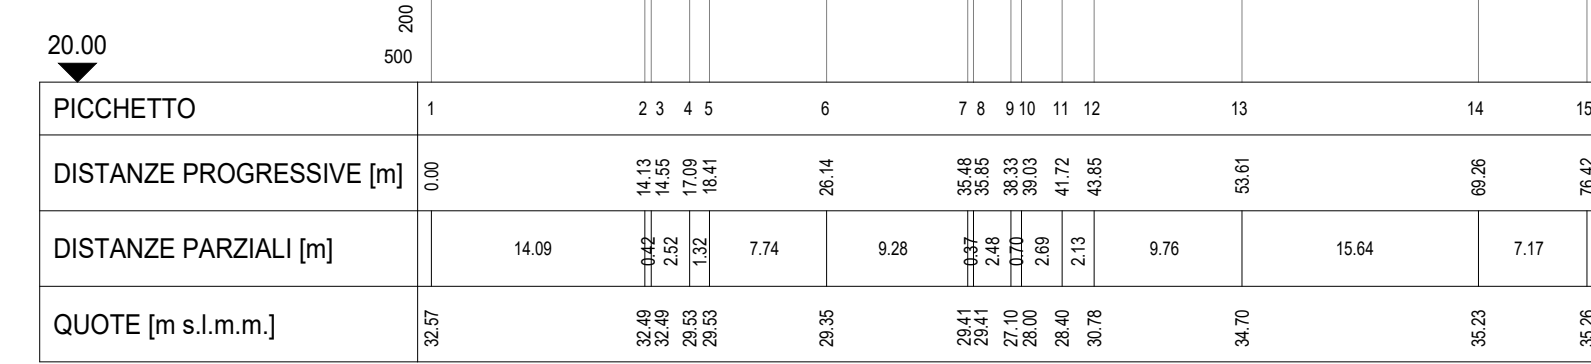


SEZIONE 224

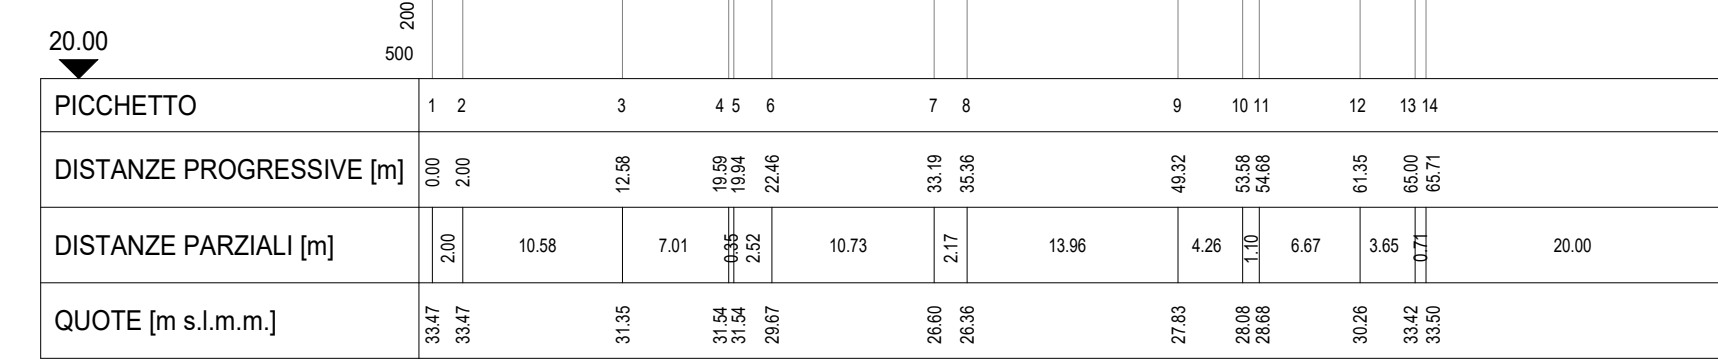


SEZIONE 34AB

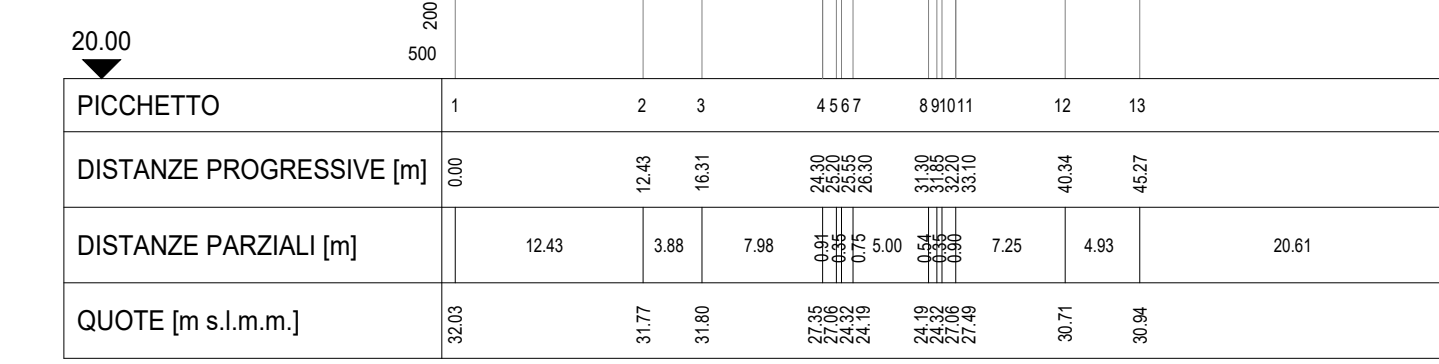


SEZIONE 35AB

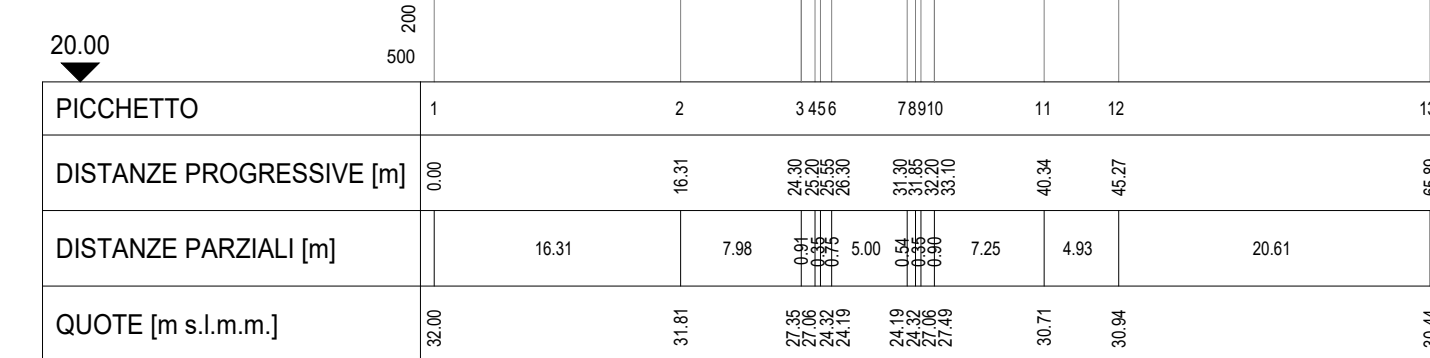


SEZIONE 227

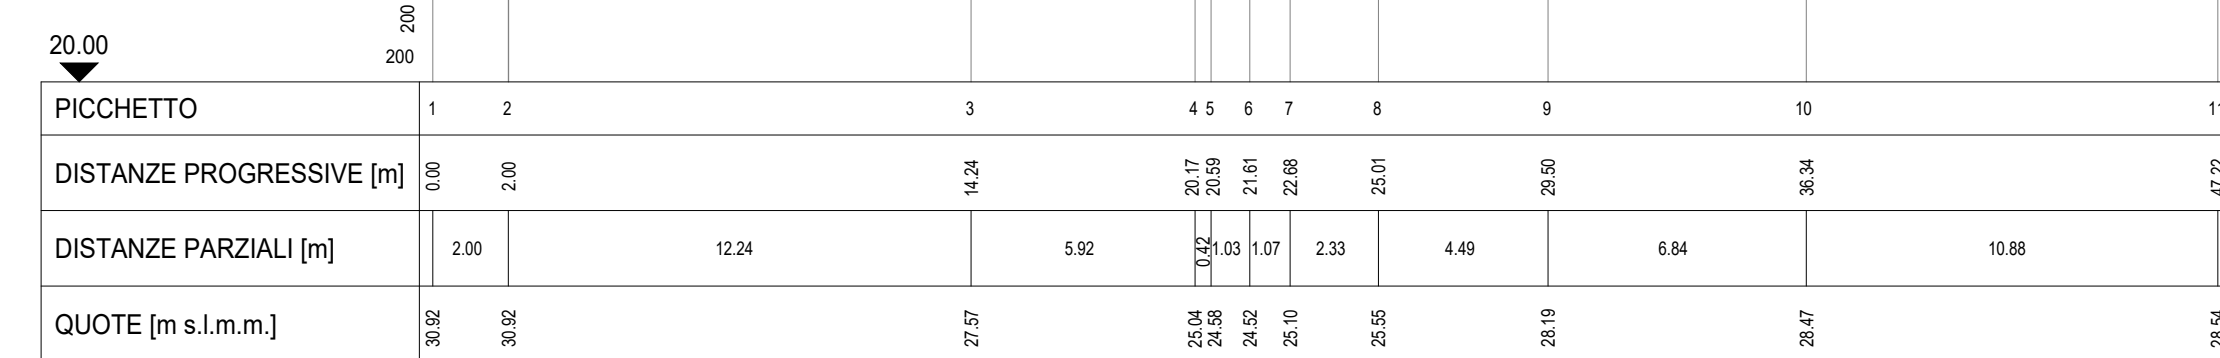


SEZIONE 228

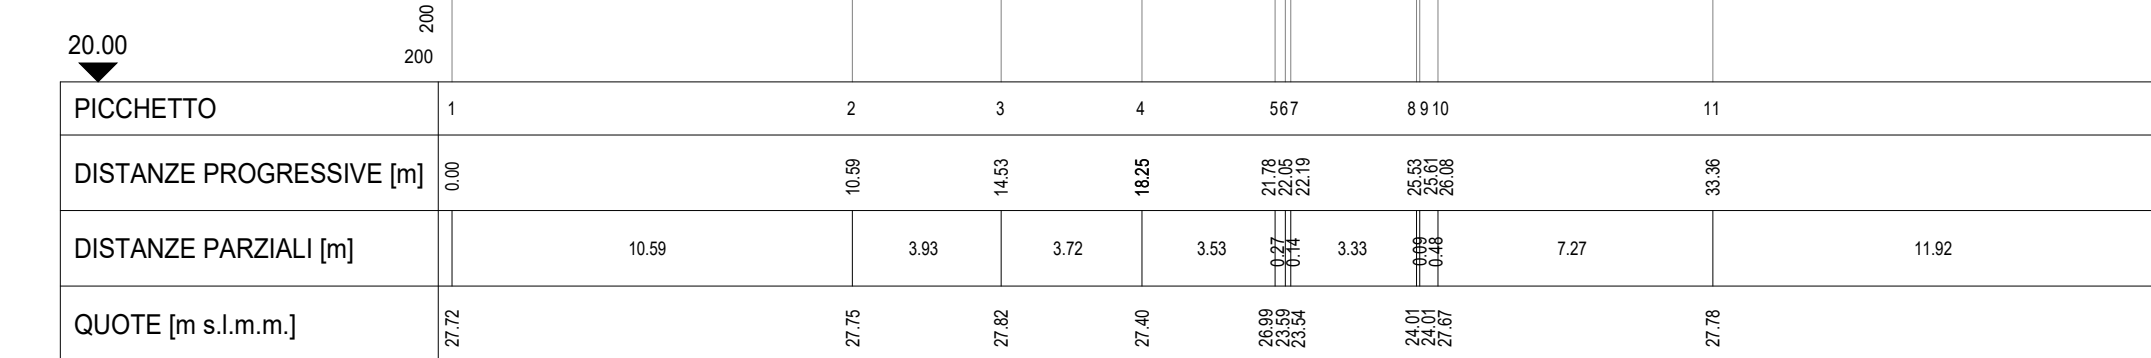


SEZIONE 229

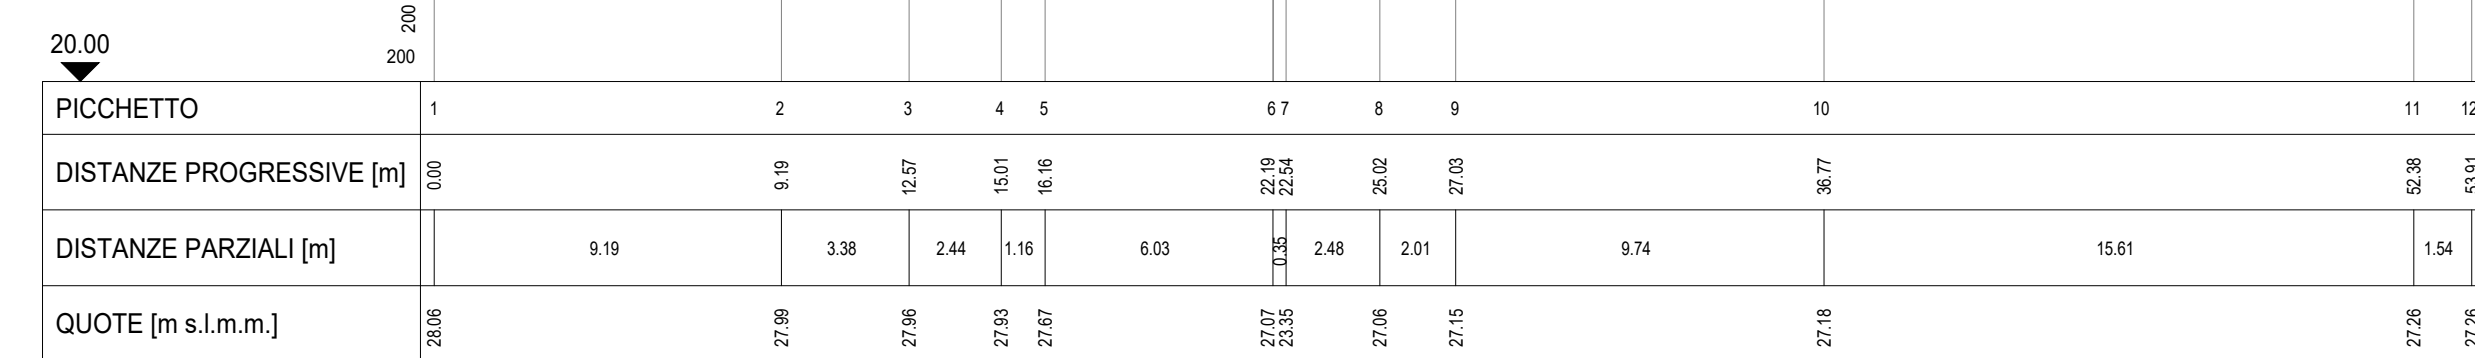


SEZIONE 230

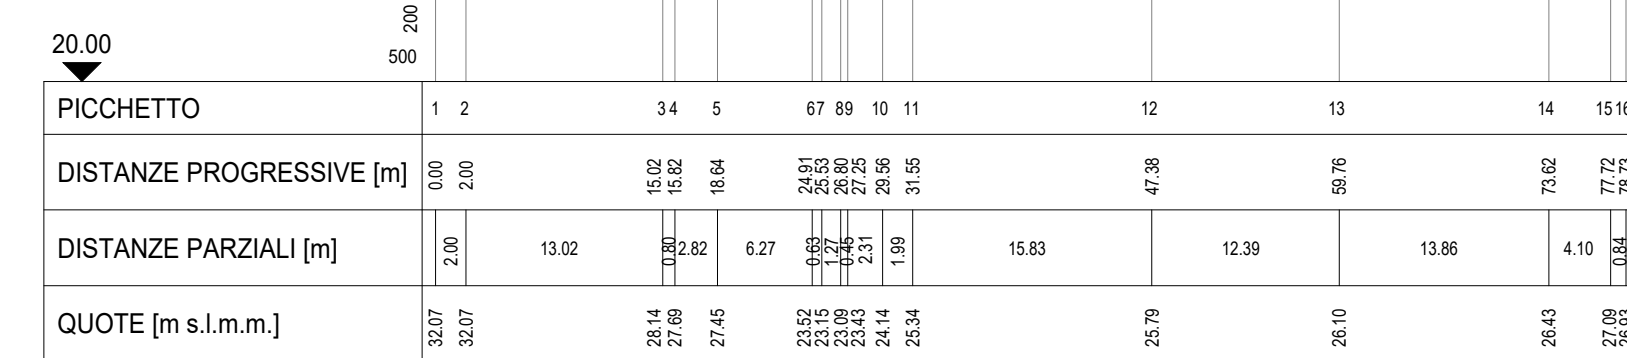


SEZIONE 231

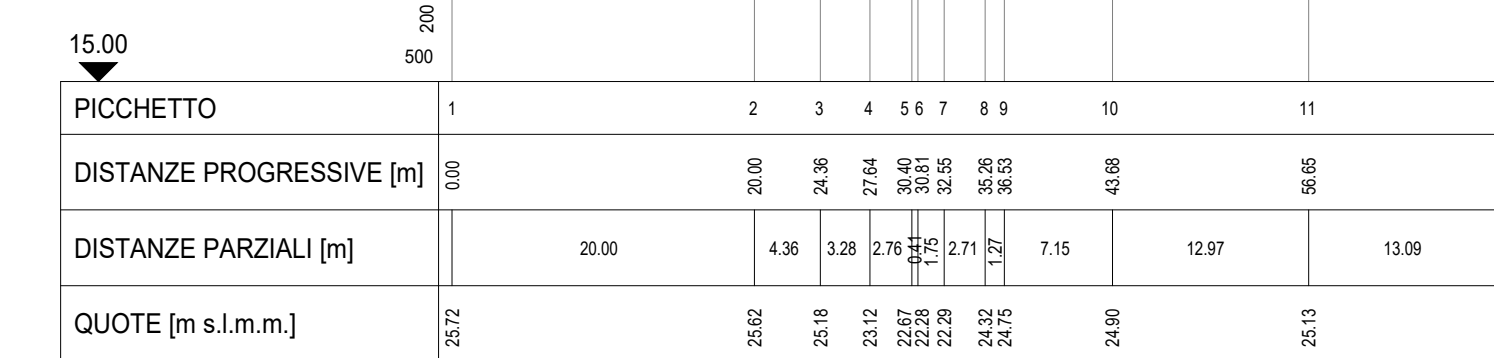


SEZIONE 232

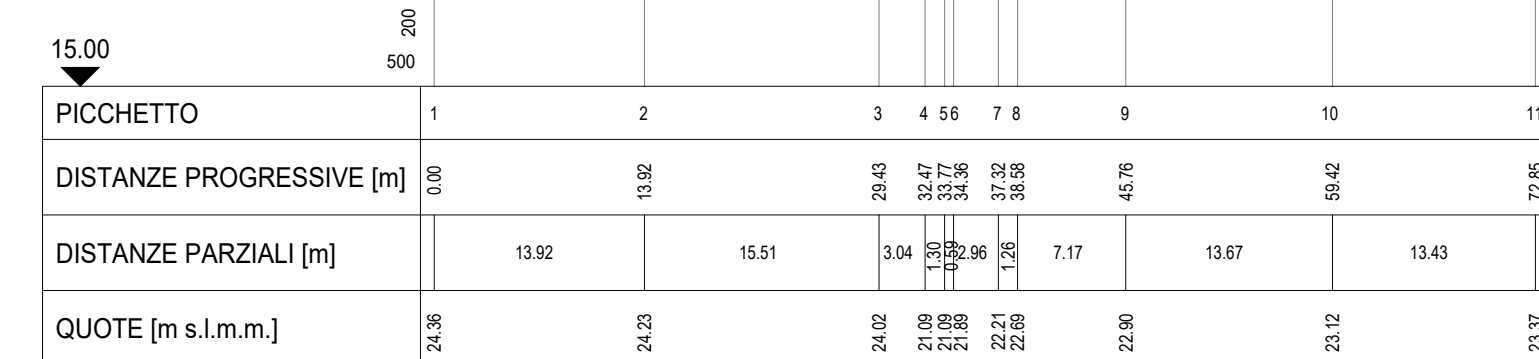


SEZIONE 233

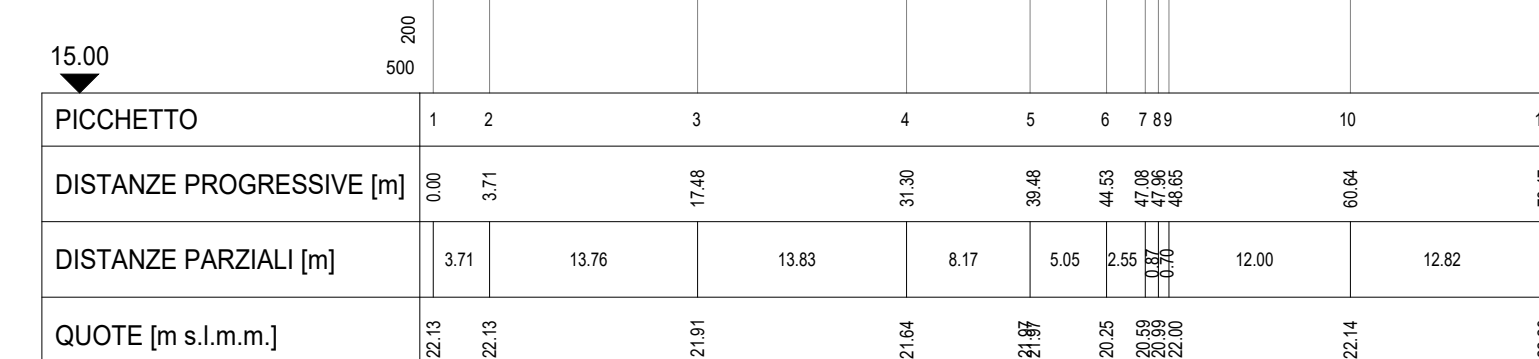


SEZIONE 249

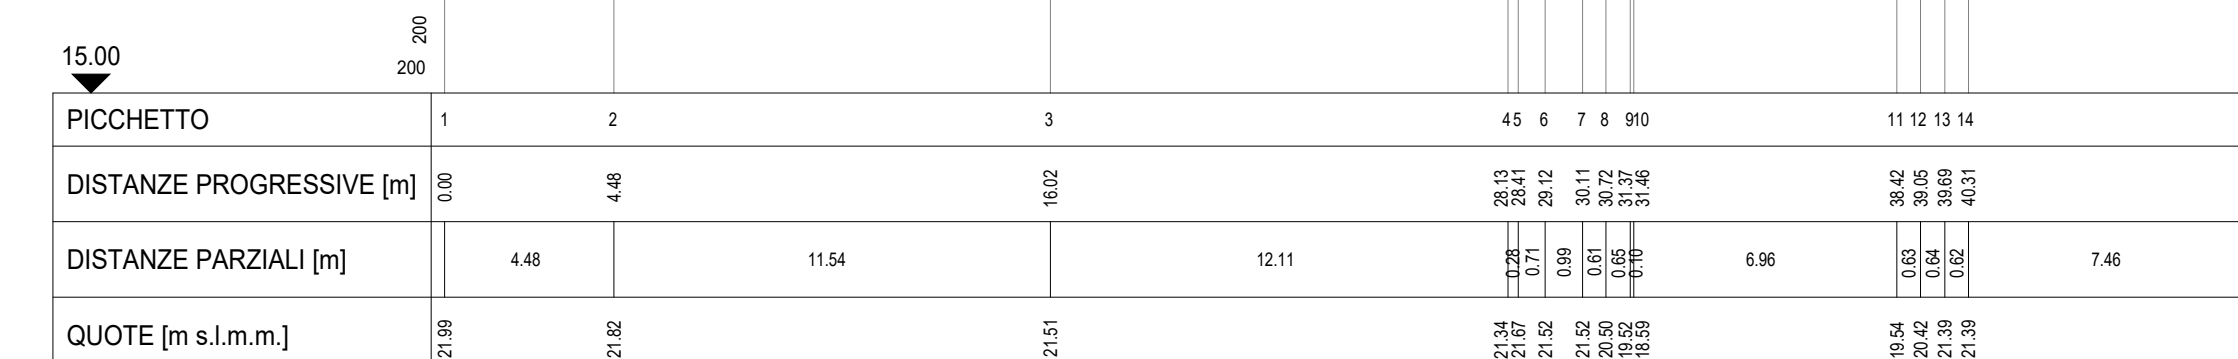

SEZIONE 250

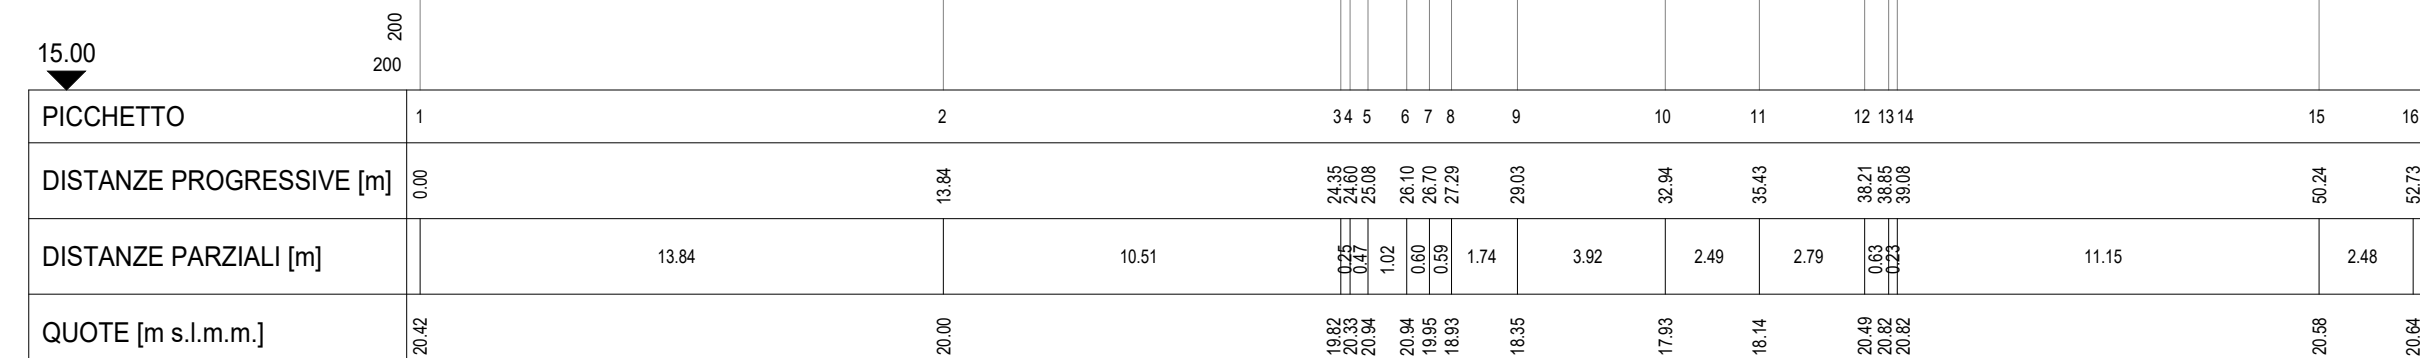

SEZIONE 251

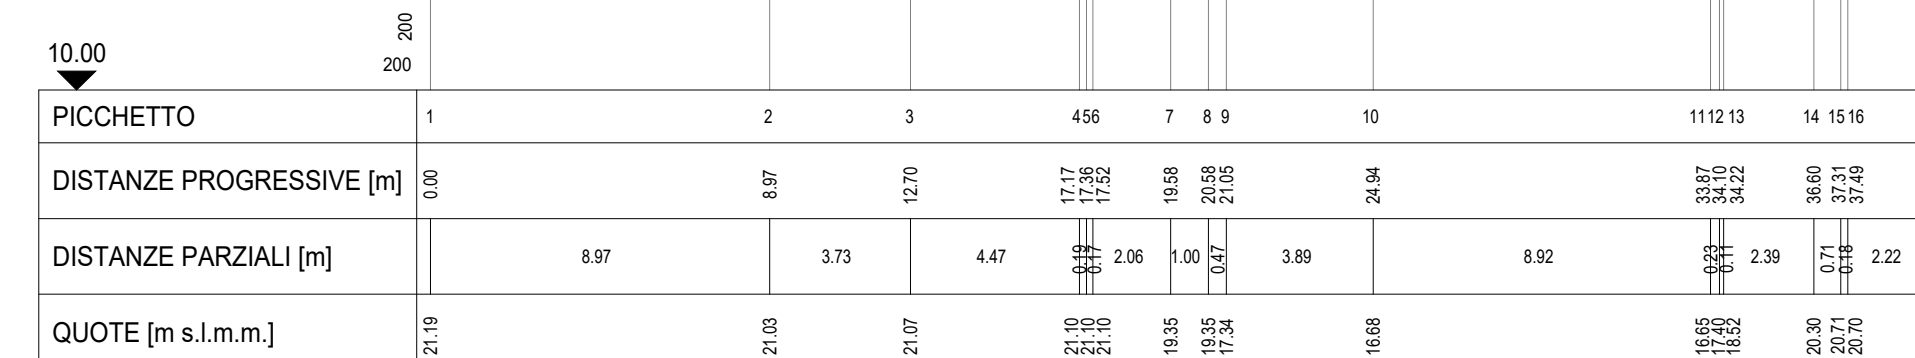

LEGENDA

- LIVELLO TR500
- LIVELLO TR200
- LIVELLO TR50
- SEZIONE
- SEZIONE X
- n° SEZIONE

COMMITTENTE: **RFI**
RETE FERROVIARIA ITALIANA
 GRUPPO FERROVIE DELLO STATO ITALIANE

PROGETTAZIONE: **ITALFER**
 GRUPPO FERROVIE DELLO STATO ITALIANE

U.O. PROGETTAZIONE INTEGRATA NORD

PROGETTO DEFINITIVO

RADDOPPIO DELLA LINEA GENOVA - VENTIMIGLIA

TRATTA FINALE LIGURE - ANDORA

ELABORATI DI IDROLOGIA E IDRAULICA

Rio delle Cioffe e Rio Carenda - pk 83+323 e 83+665

Sezioni significative con livelli idrici (Modello 2D) - Tr 50, 200, 500 anni - ante operam Tav.1/2

SCALA: **varie**

| Rev. | Descrizione | Redatto | Data | Verificato | Data | Approvato | Data | Autorizzato Data |
|------|---------------------|------------|----------|-------------|----------|-------------|----------|------------------------|
| A | Emissione esecutiva | D. Pivetti | Gen 2022 | [Signature] | Gen 2022 | [Signature] | Gen 2022 | A. Pivetti Gen 2022 |

File: IV0100026WZID0402001A n. Etab.: X