




SEZIONE 28

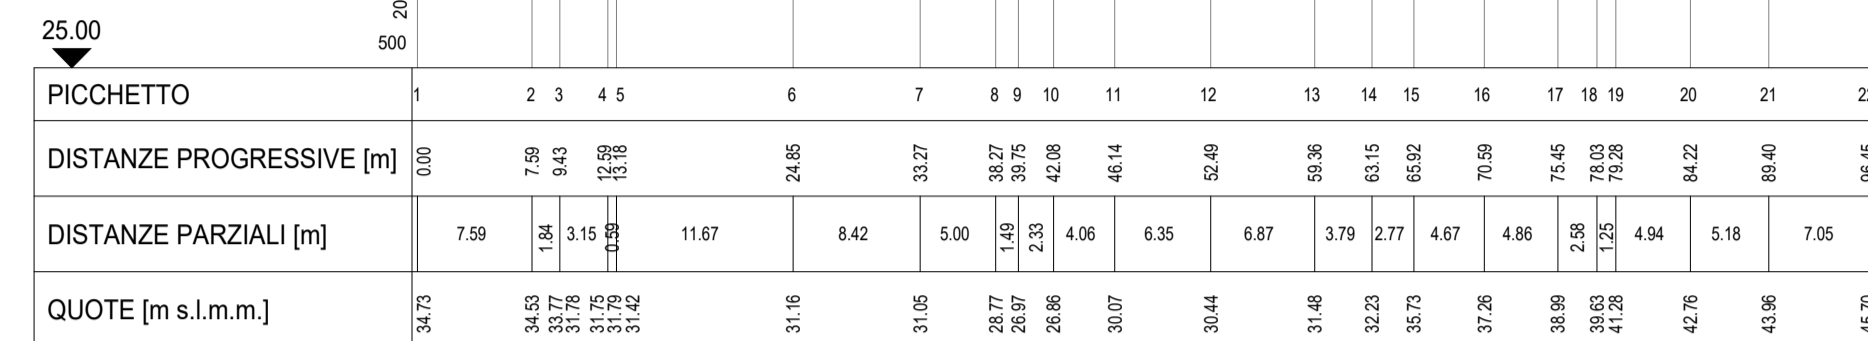


SEZIONE 254

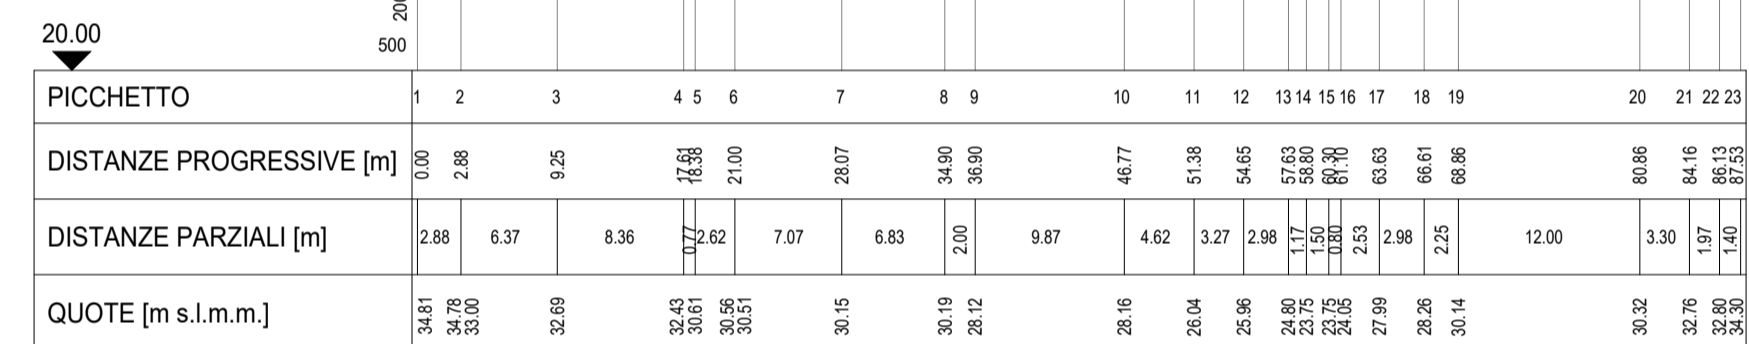


SEZIONE 255

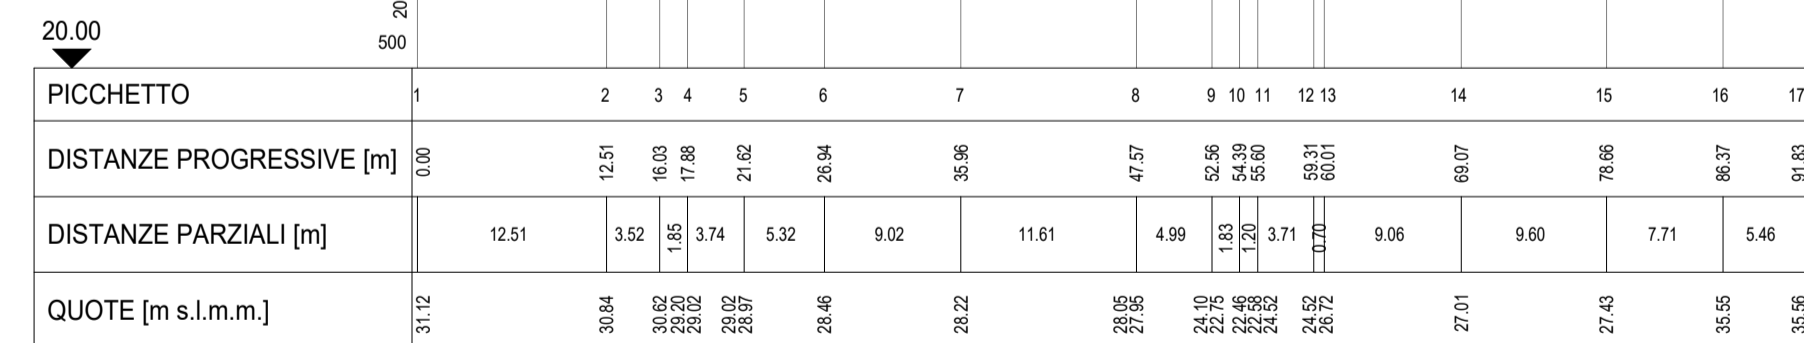


SEZIONE 86AB

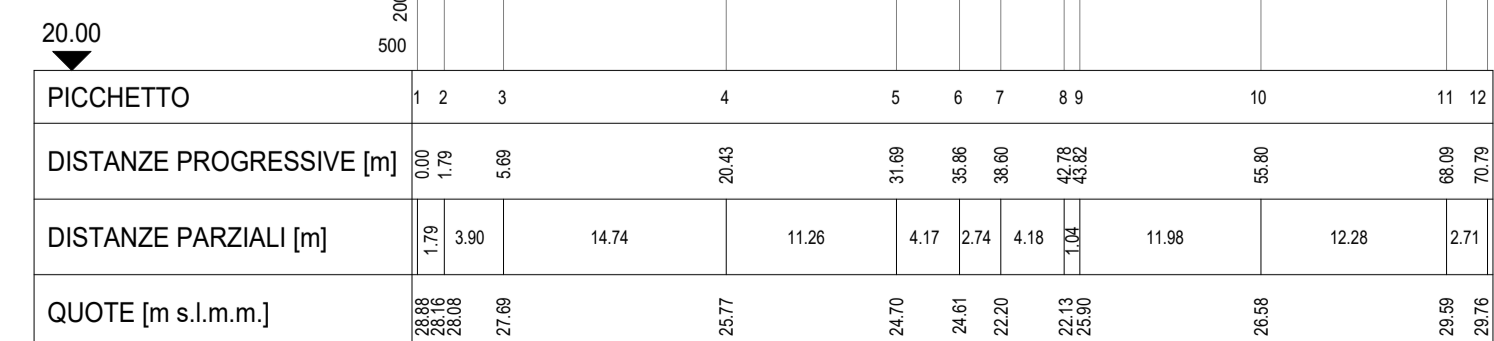


SEZIONE 87AB

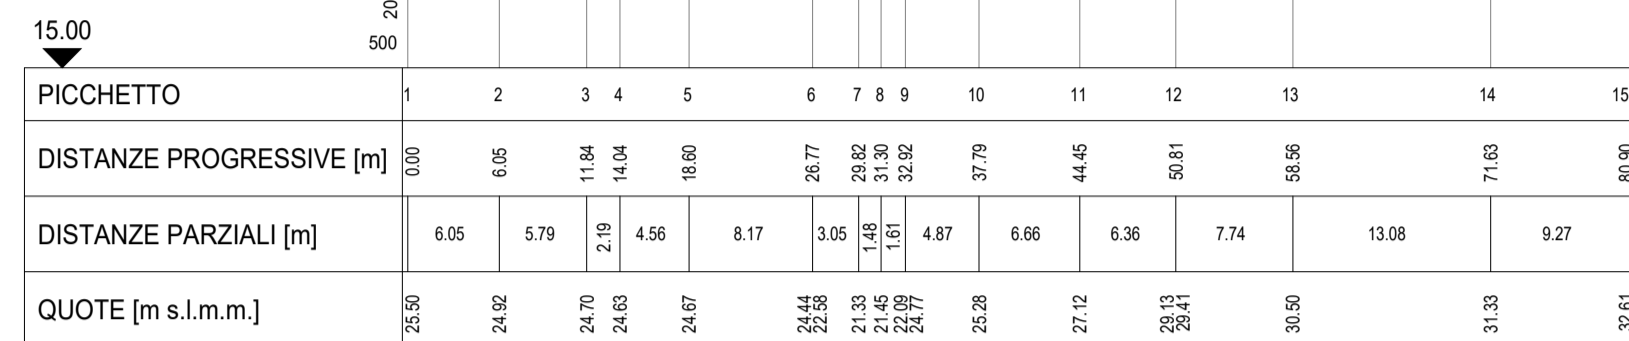


SEZIONE 88AB

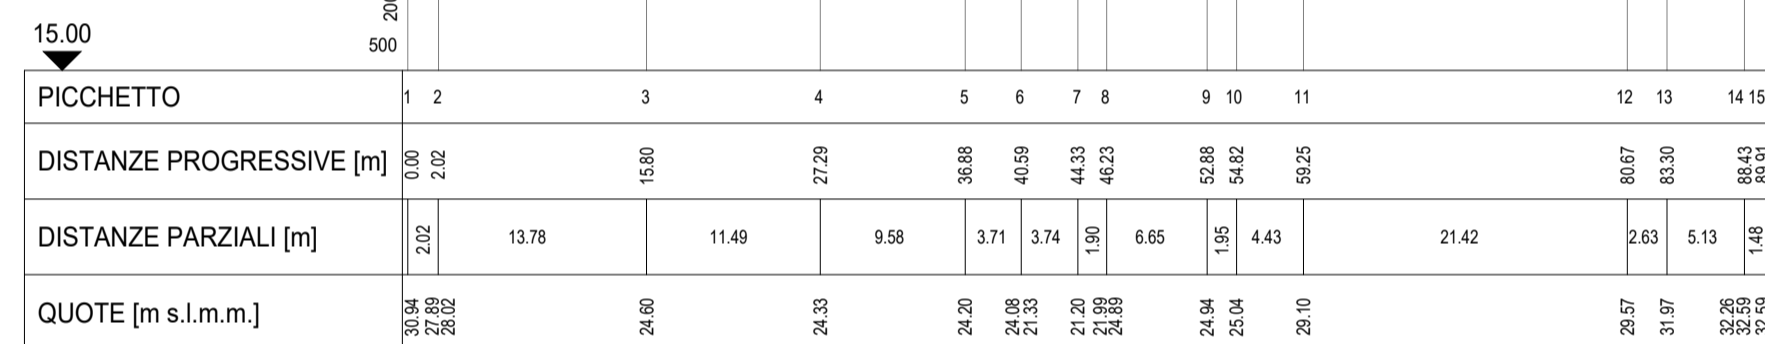


SEZIONE 89AB

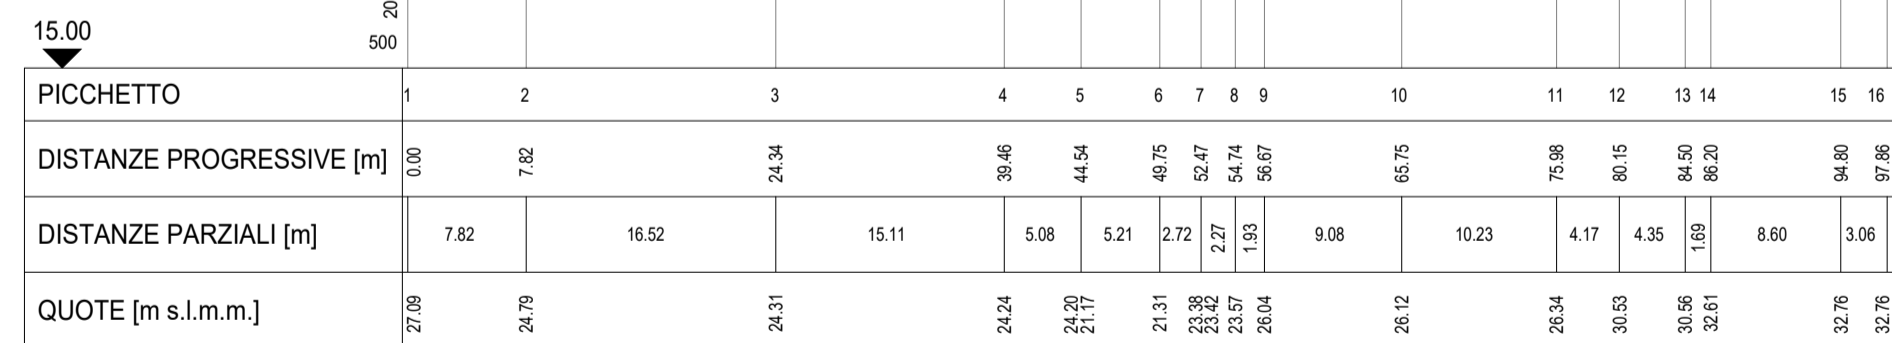


SEZIONE 259

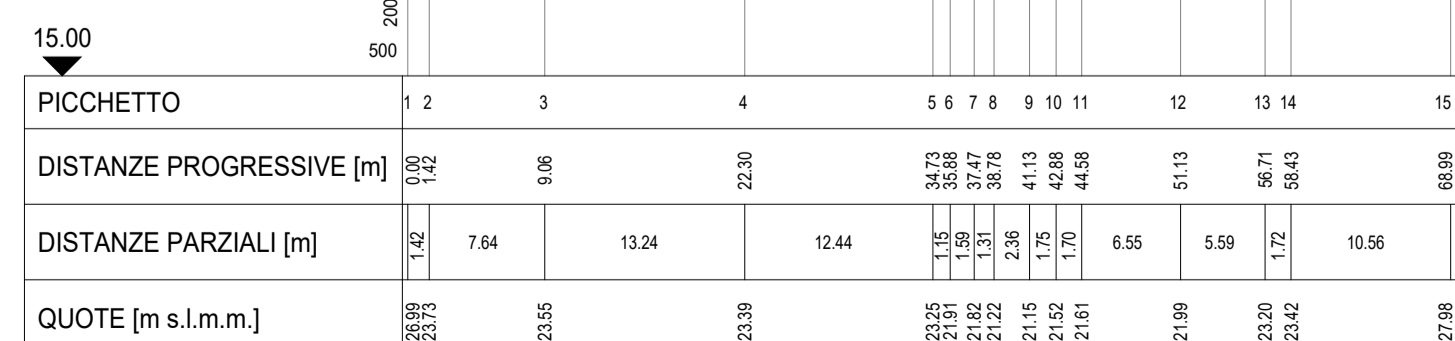

SEZIONE 260

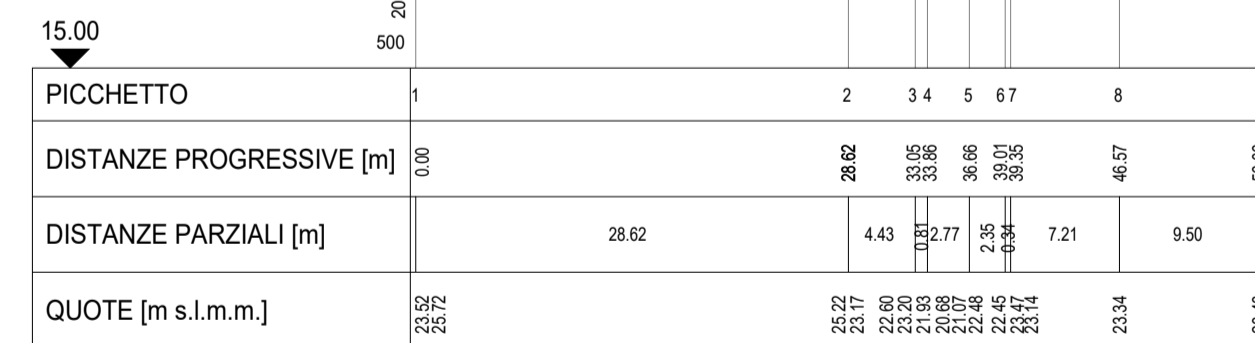


SEZIONE 261

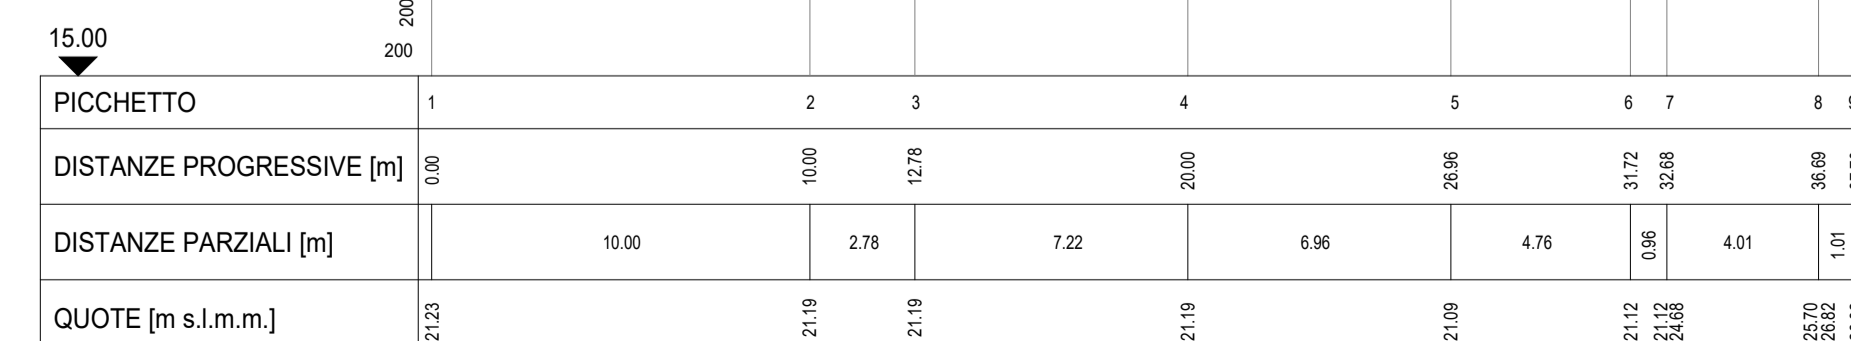

LEGENDA

- LIVELLO TR500
- LIVELLO TR200
- LIVELLO TR50
- SEZIONE
- SEZIONE X n° SEZIONE

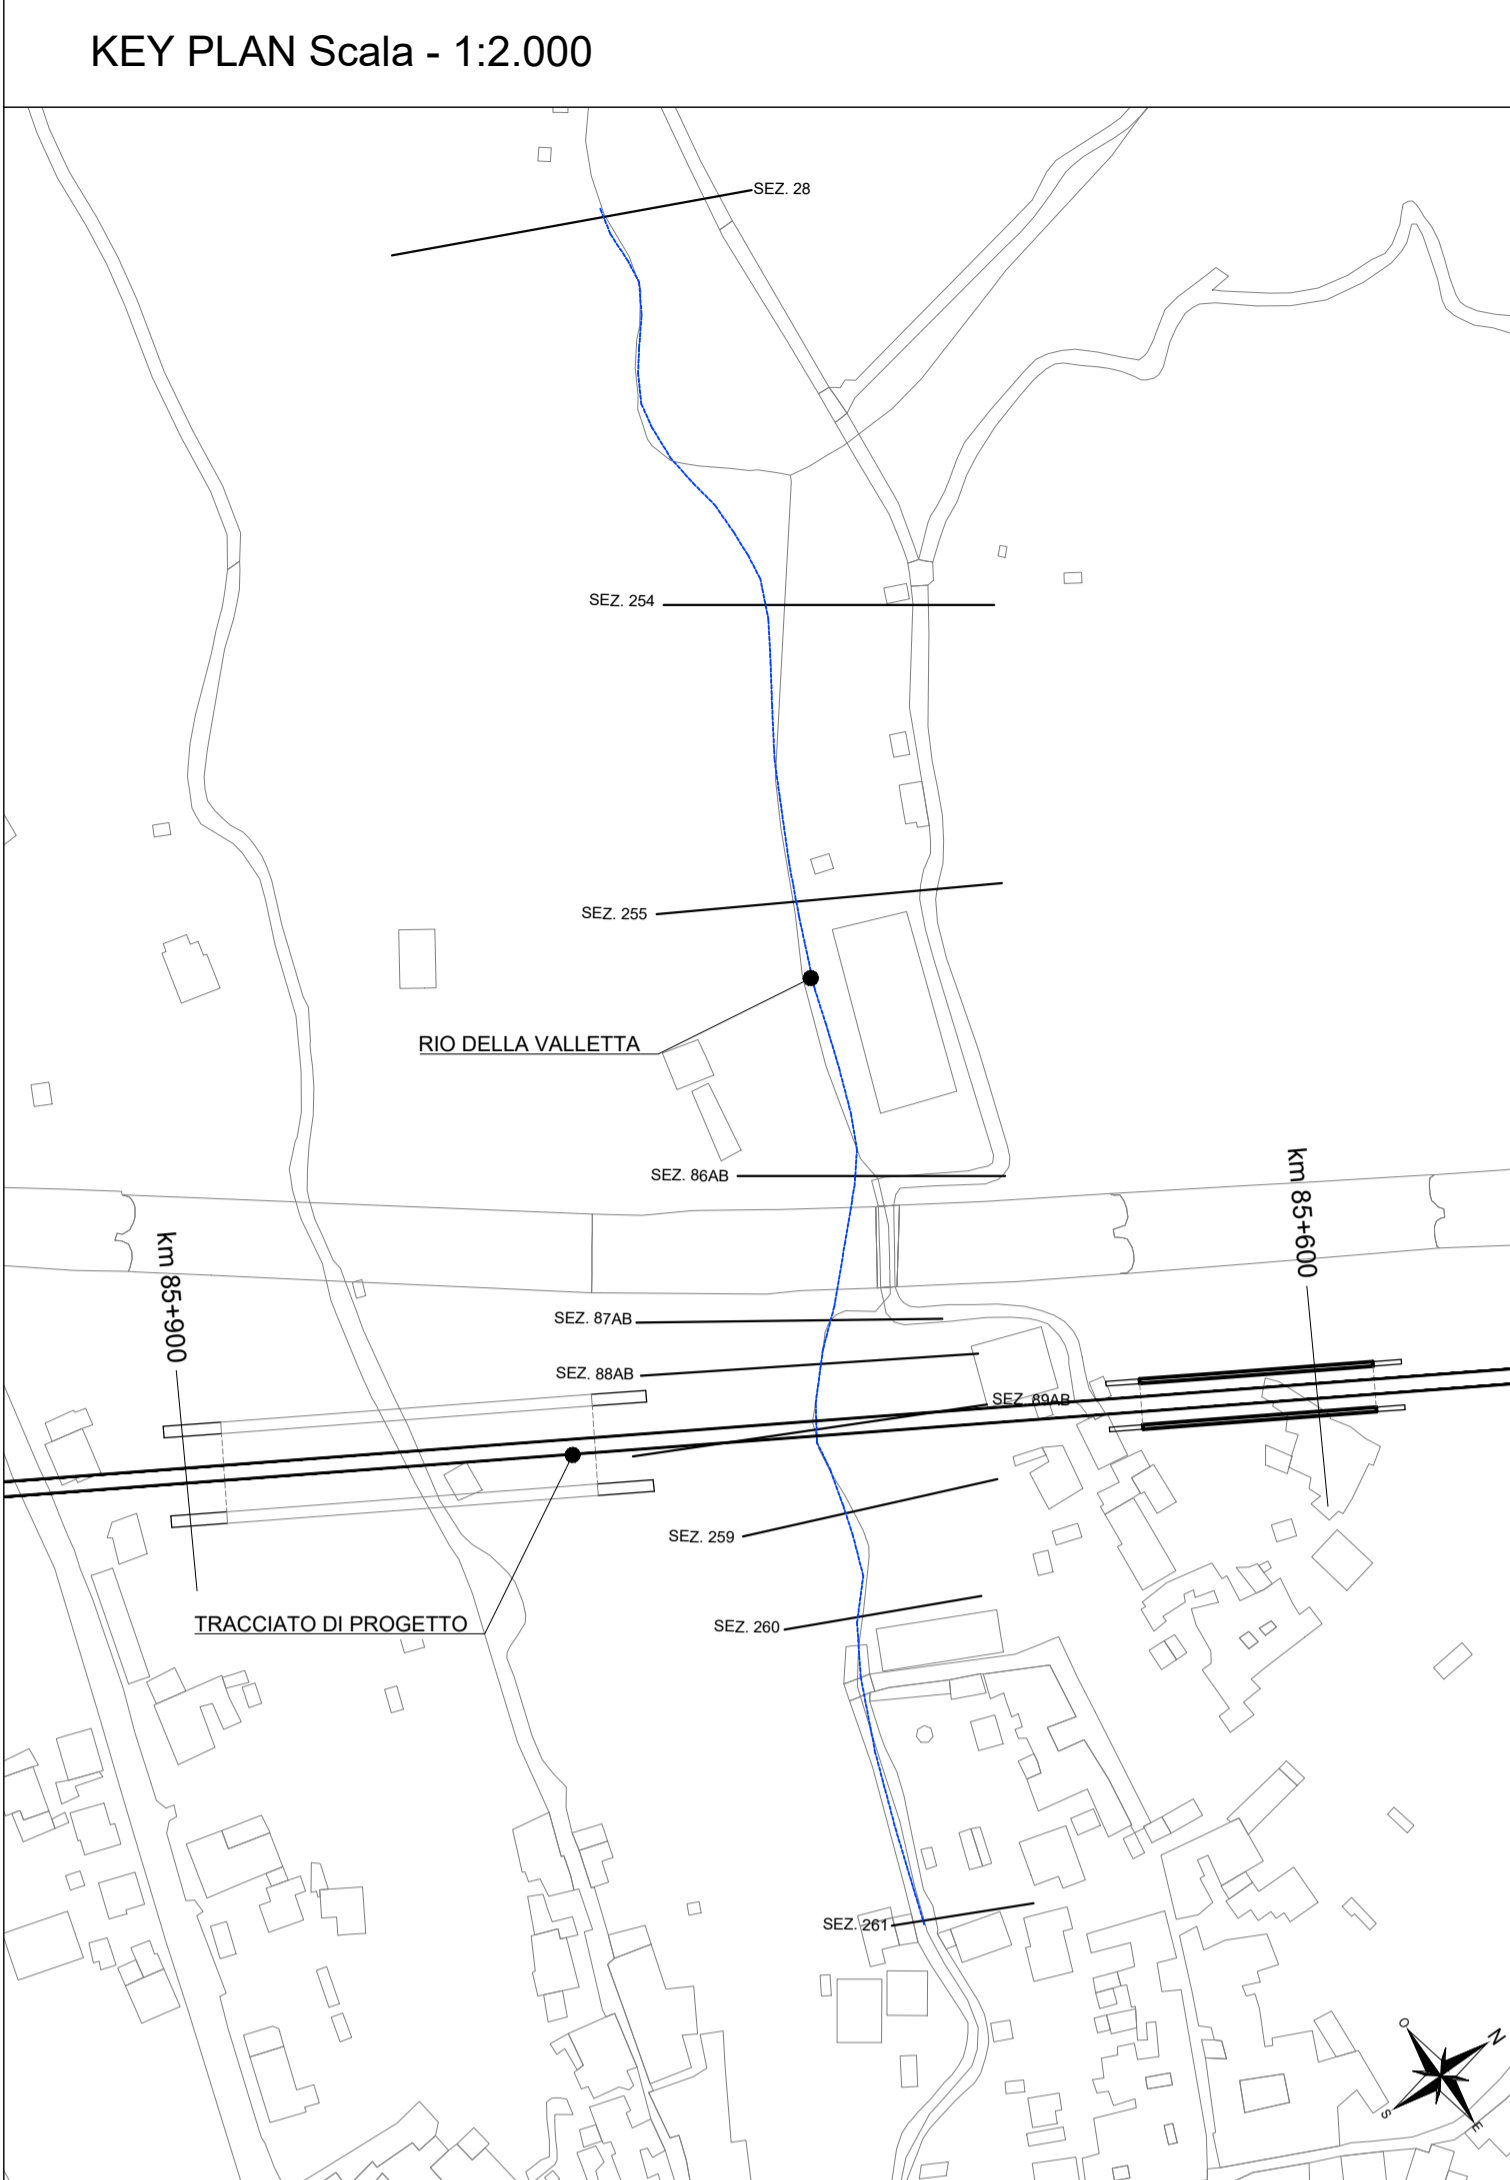

COMMITTENTE: **RFI - RETE FERROVIARIA ITALIANA**
 GRUPPO FERROVIE DELLO STATO ITALIANE

PROGETTAZIONE: **ITALFER**
 GRUPPO FERROVIE DELLO STATO ITALIANE

U.O. PROGETTAZIONE INTEGRATA NORD

PROGETTO DEFINITIVO

RADDOPPIO DELLA LINEA GENOVA - VENTIMIGLIA
TRATTA FINALE LIGURE - ANDORA

ELABORATI DI IDROLOGIA E IDRAULICA
 Rio della Valletta - pk 85+725
 Sezioni significative con livelli idrici (Modello 2D) - Tr 50, 200, 500 anni - ante operam

SCALA: **varie**

Rev.	Descrizione	Redatto	Data	Verificato	Data	Approvato	Data	Autorizzato Data	
A	Emissione esecutiva	D. Poverelli	Gen 2022	L. Bani	Gen 2022	G. Fadda	Gen 2022	A. Parigi	Gen 2022

File: IV0100D26WZID0502001A.dwg n. Elab.: X