




SEZIONE 28 ril.2010

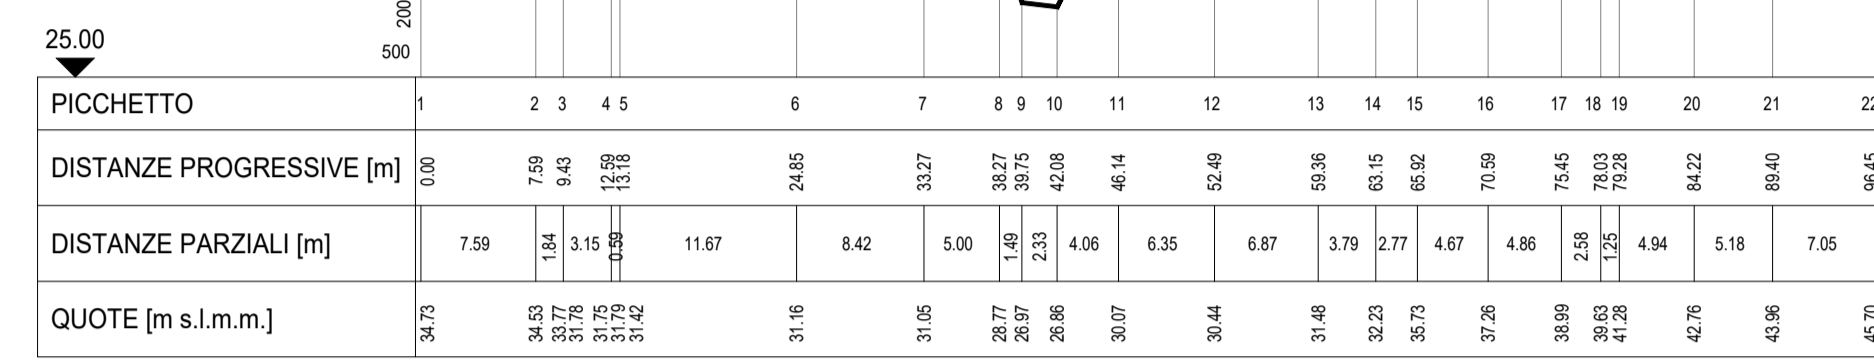


SEZIONE 87AB ril.2010

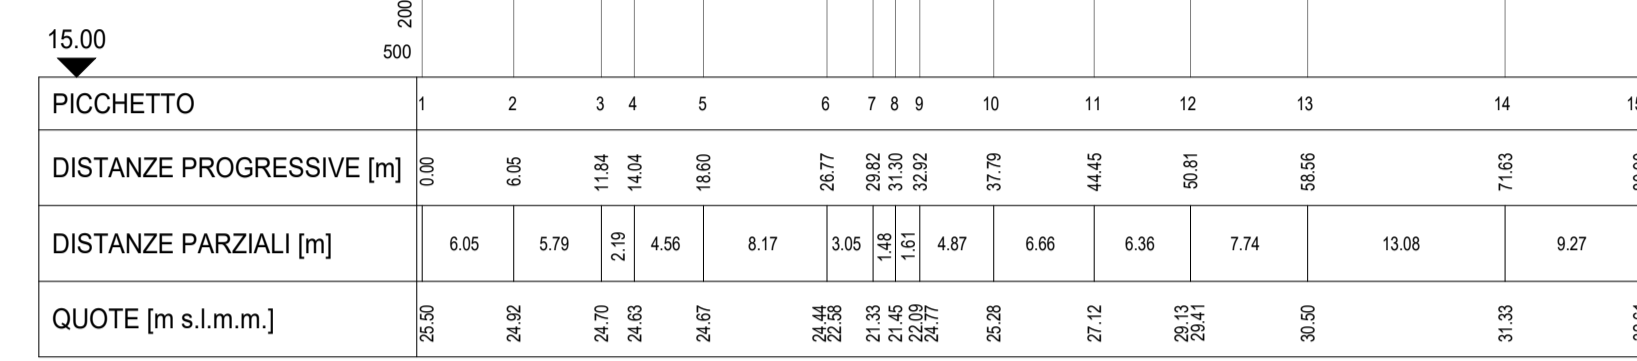


SEZIONE 254 ril.2021

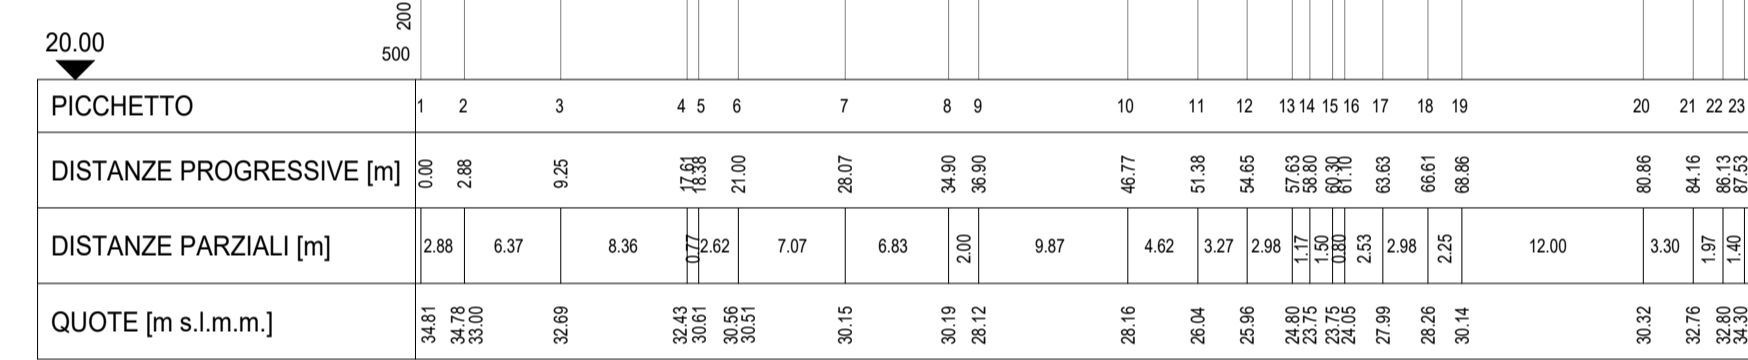


SEZIONE 255 ril.2021

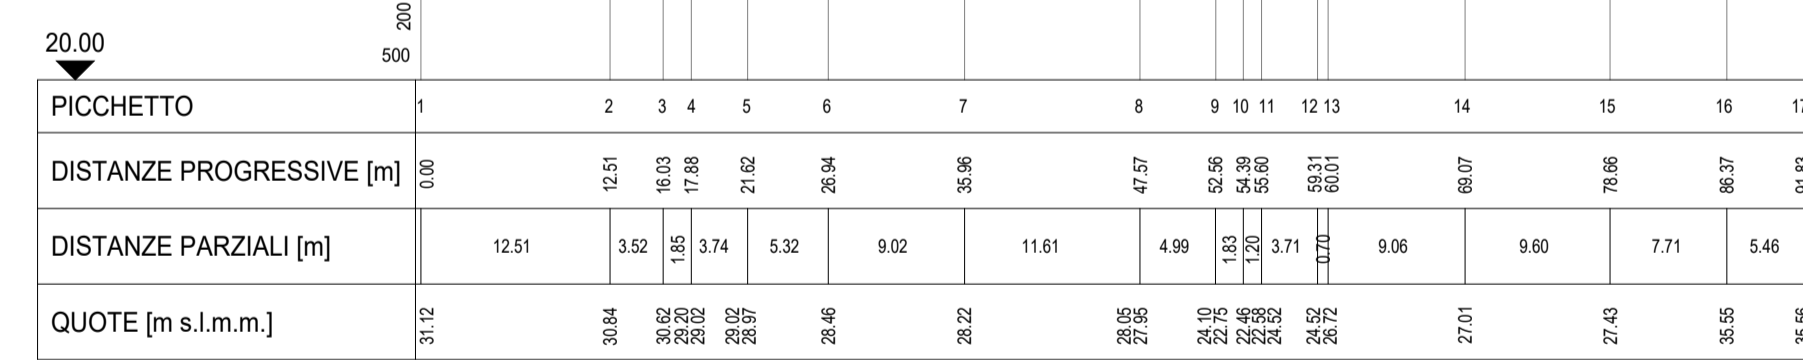


SEZIONE 86AB ril.2010

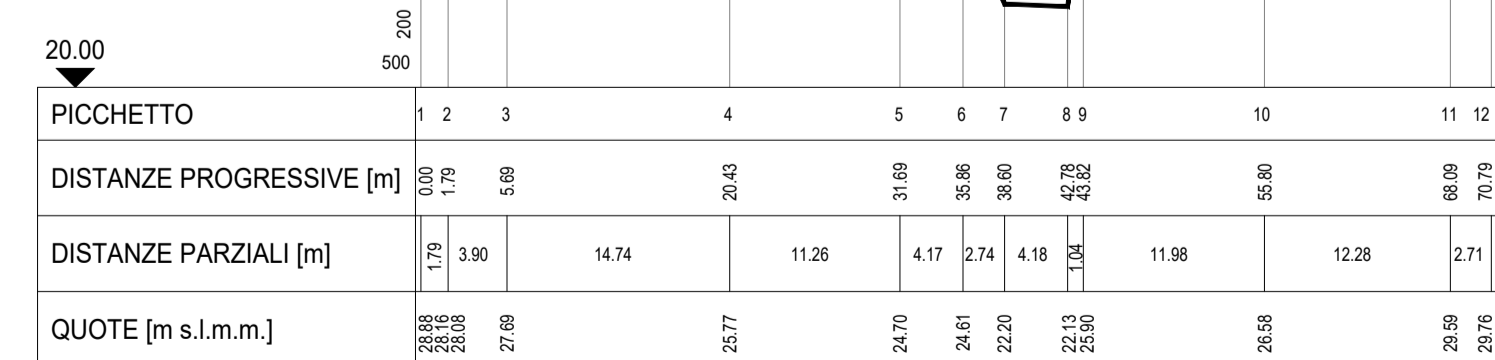


SEZIONE 260 ril.2021

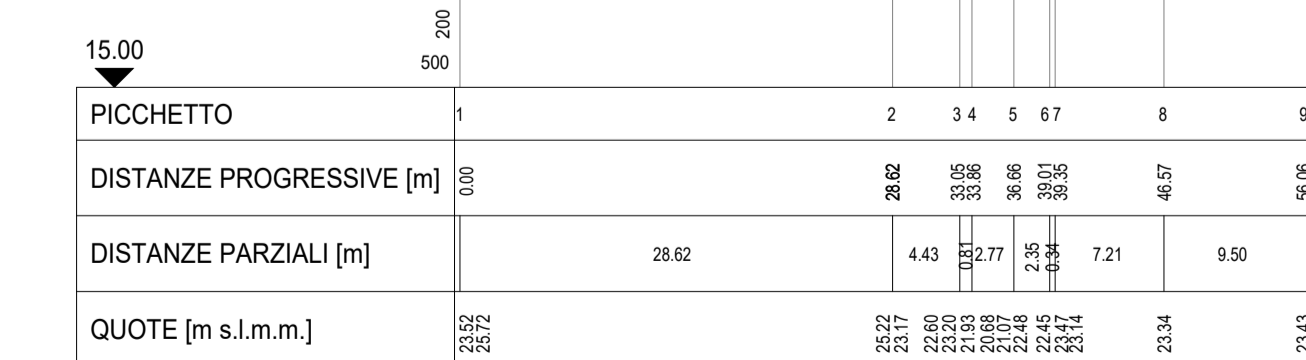

SEZIONE 261

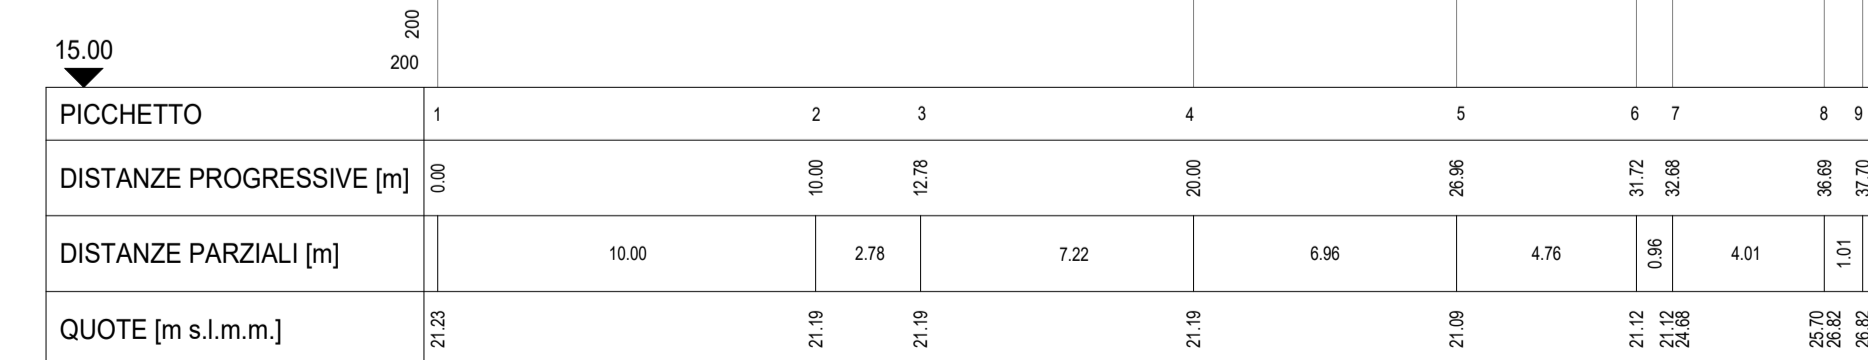


SEZIONE 152.2

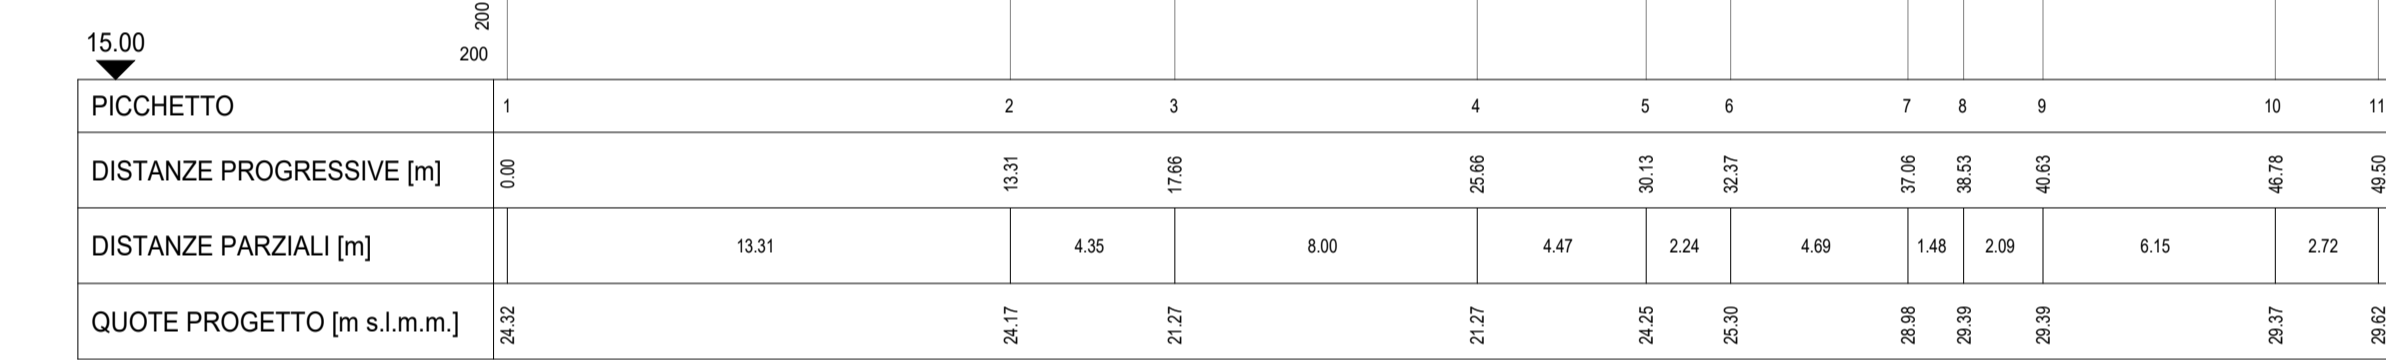

**LEGENDA**

- LIVELLO TR500
- LIVELLO TR200
- LIVELLO TR50
- TERRENO ESISTENTE
- SEZIONE
- SEZIONE X
- n° SEZIONE

KEY PLAN SEZIONI POST OPERAM Scala - 1:2.000

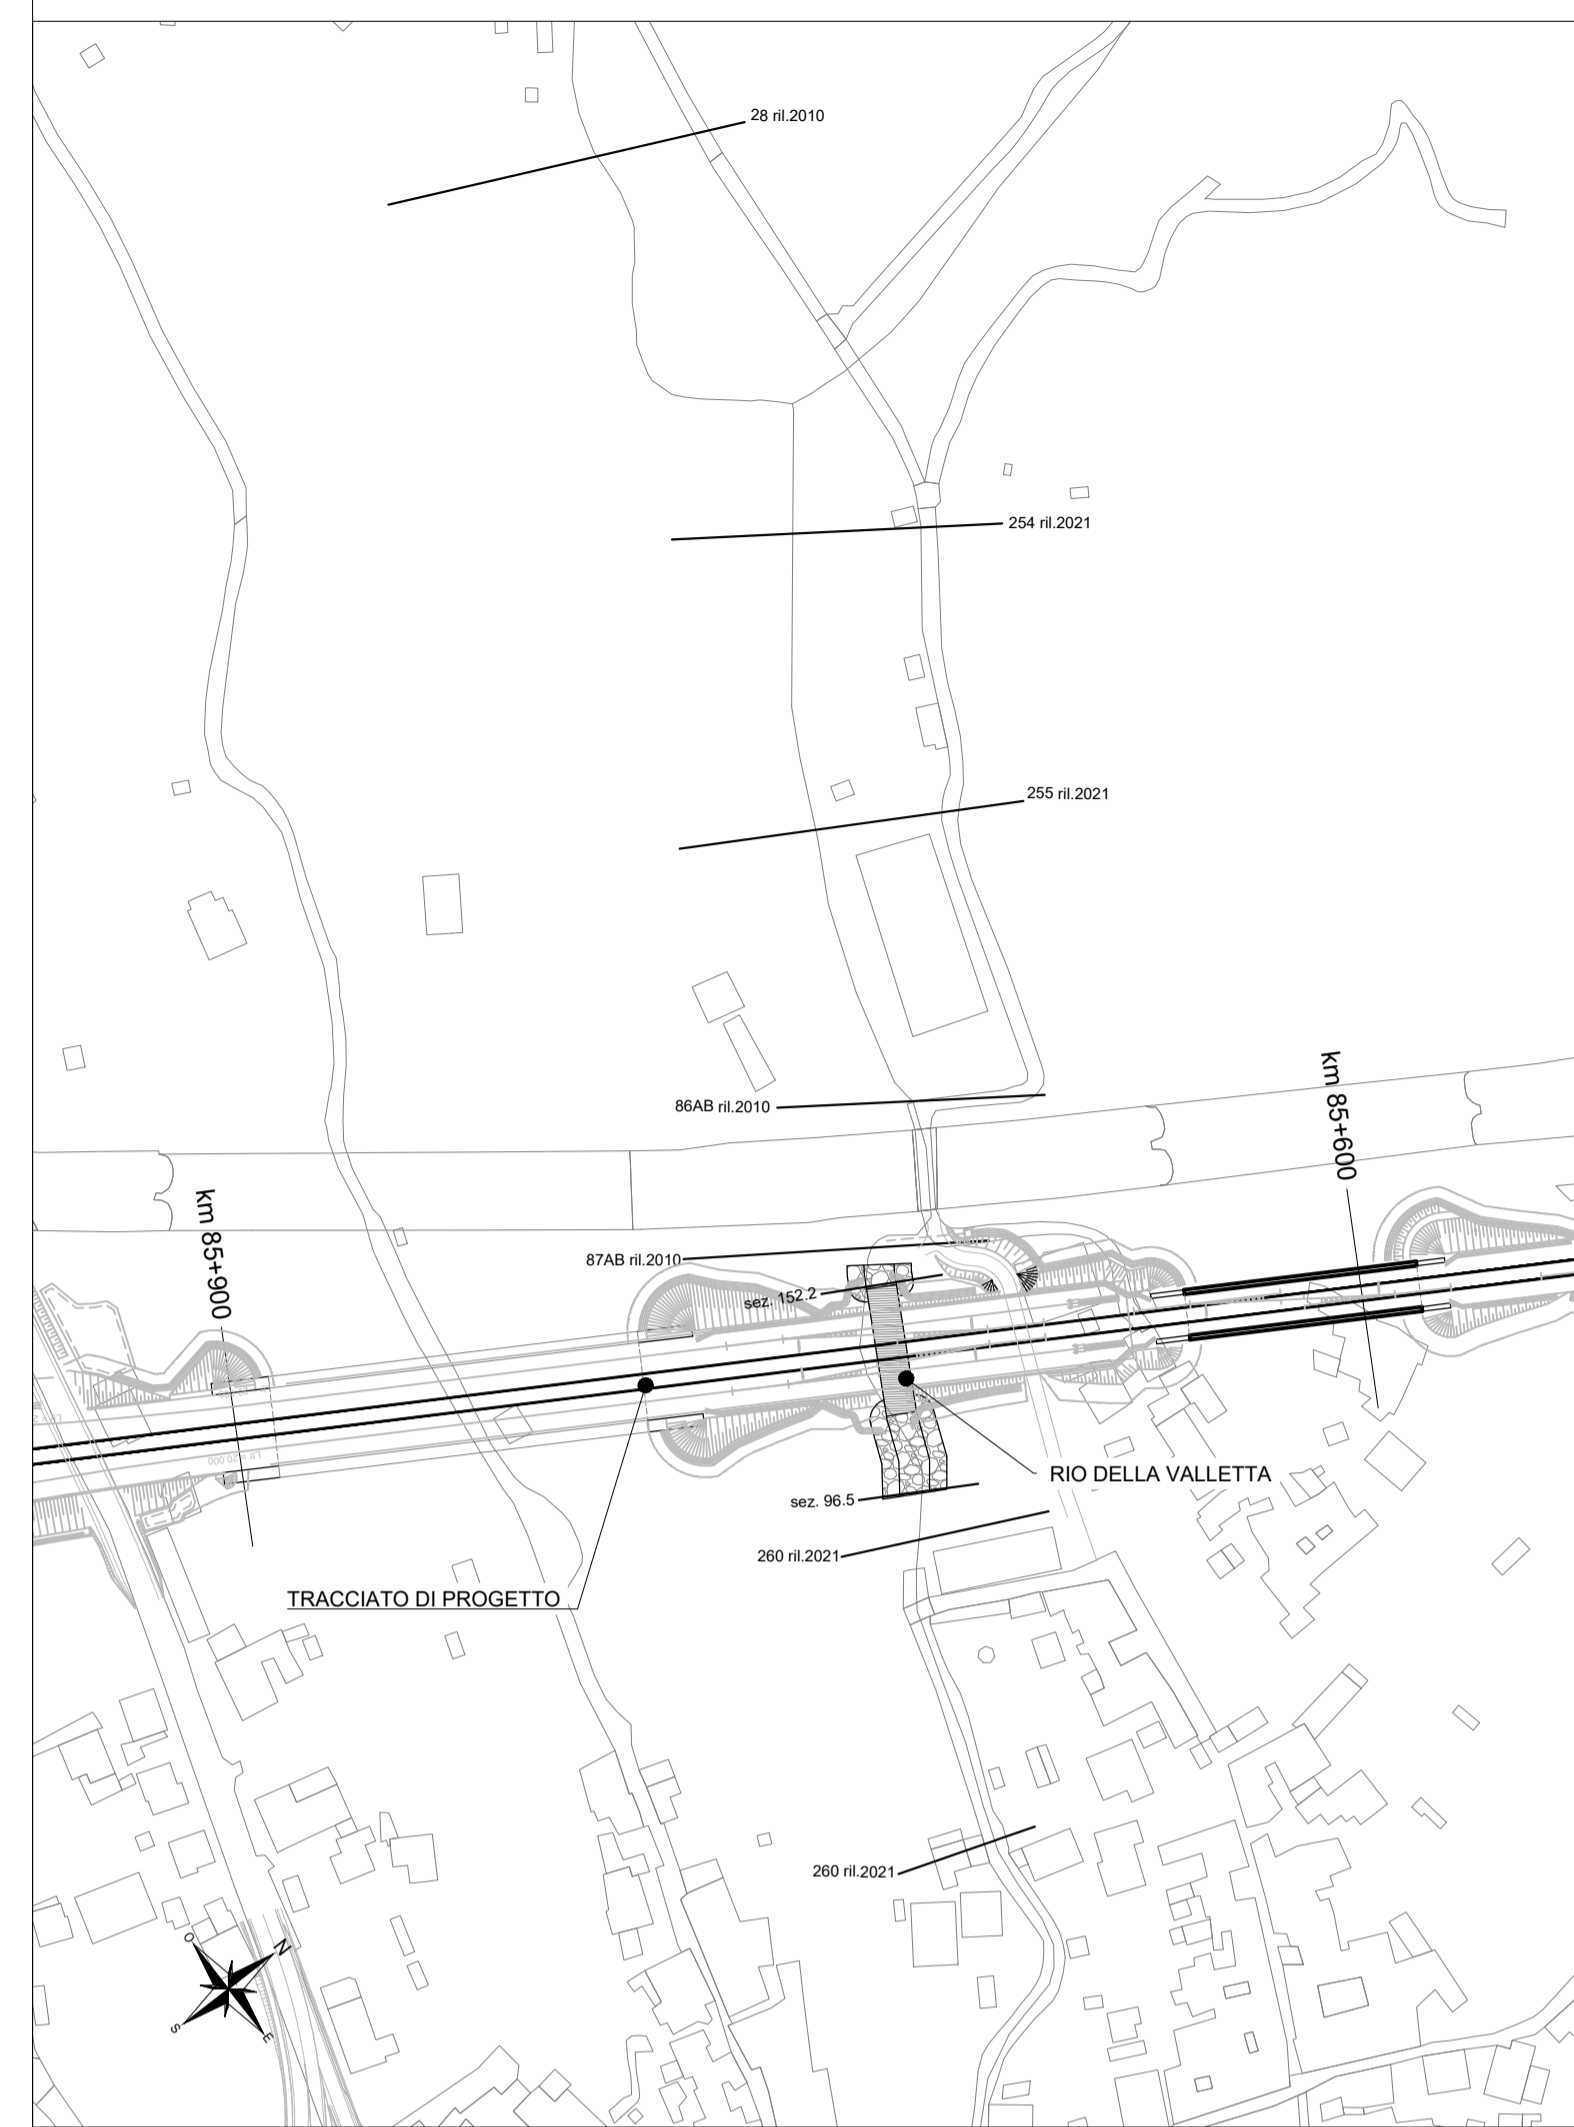

COMMITTENTE: **RFI RETE FERROVIARIA ITALIANA GRUPPO FERROVIE DELLO STATO ITALIANE**

PROGETTAZIONE: **ITALFERR GRUPPO FERROVIE DELLO STATO ITALIANE**

**U.O. PROGETTAZIONE INTEGRATA NORD**

**PROGETTO DEFINITIVO**

**RADDOPPIO DELLA LINEA GENOVA - VENTIMIGLIA**

**TRATTA FINALE LIGURE - ANDORA**

ELABORATI DI IDROLOGIA E IDRAULICA

Rio della Valletta - pk 85+725

Sezioni significative con livelli idrici (Modello 1D) - Tr 50, 200, 500 anni - post operam

SCALA: **varie**

Rev.	Descrizione	Redatto	Data	Verificato	Data	Approvato	Data	Autorizzato Data
A	Emissione esecutiva	D. Polverelli	Gen 2022	L. Spini	Gen 2022	G. Fadda	Gen 2022	A. Penigo Gen 2022

File: IV0100D26WZID0502002A.dwg n. Elab.: X