




SEZIONE 216

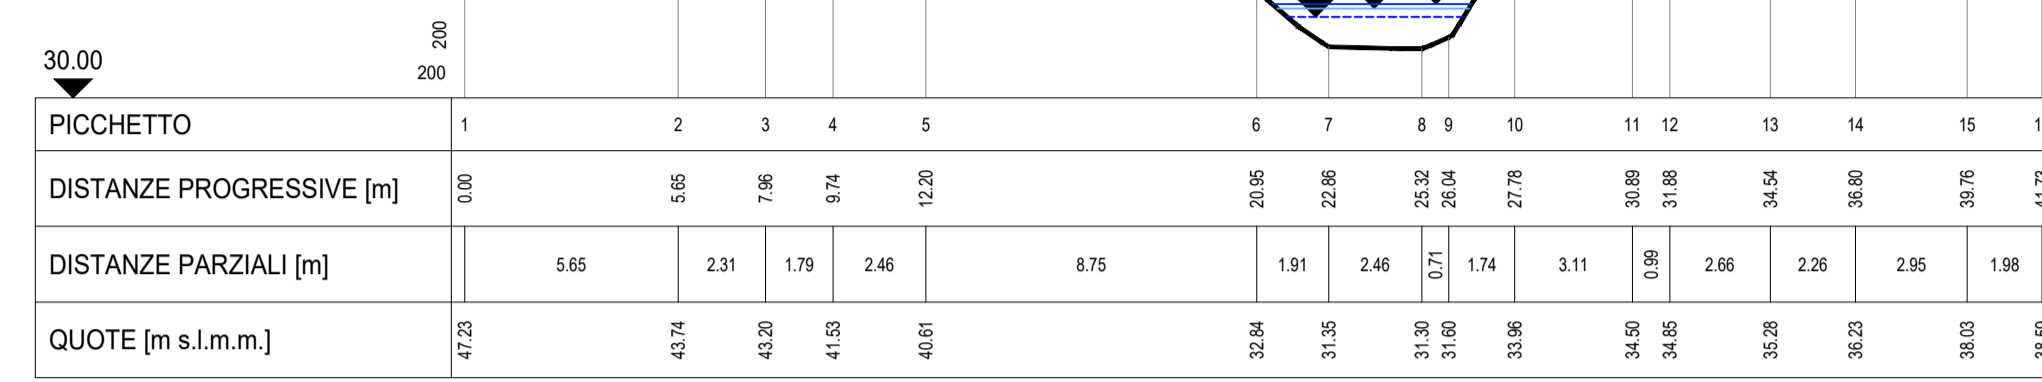


SEZIONE 183

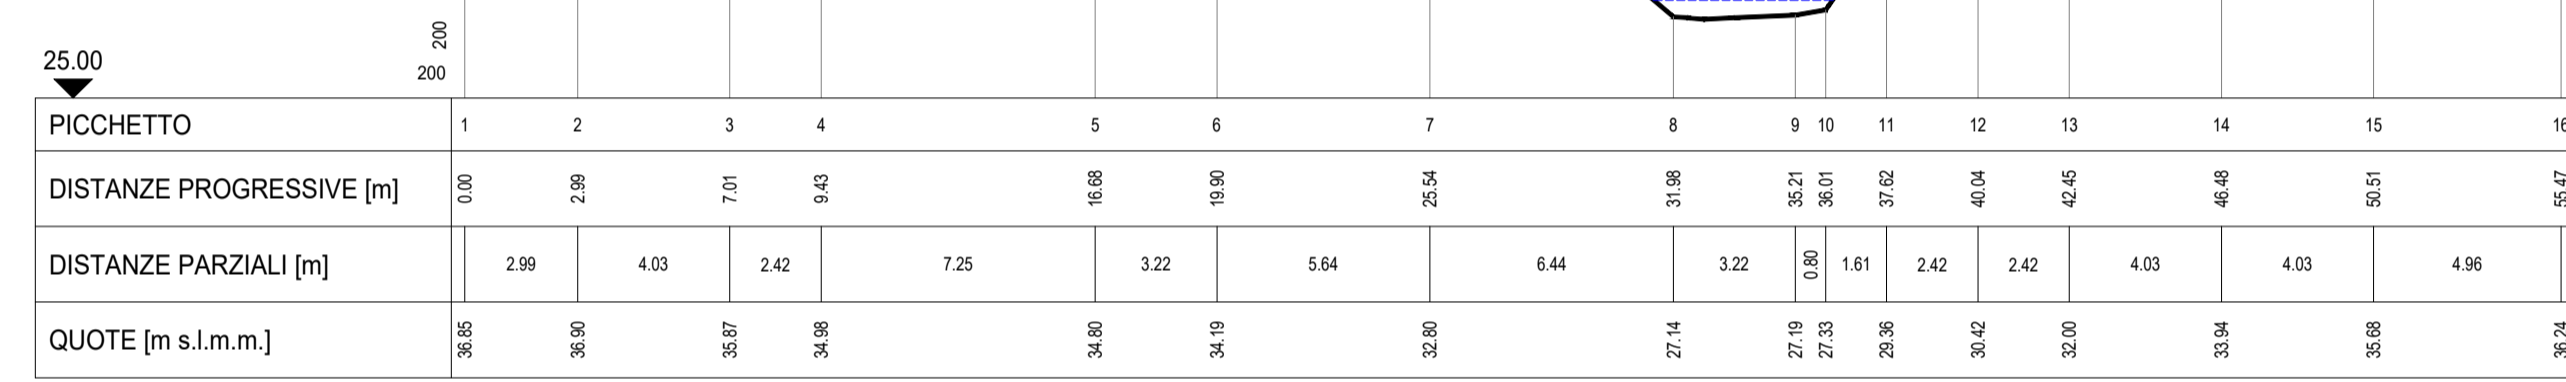


SEZIONE 163

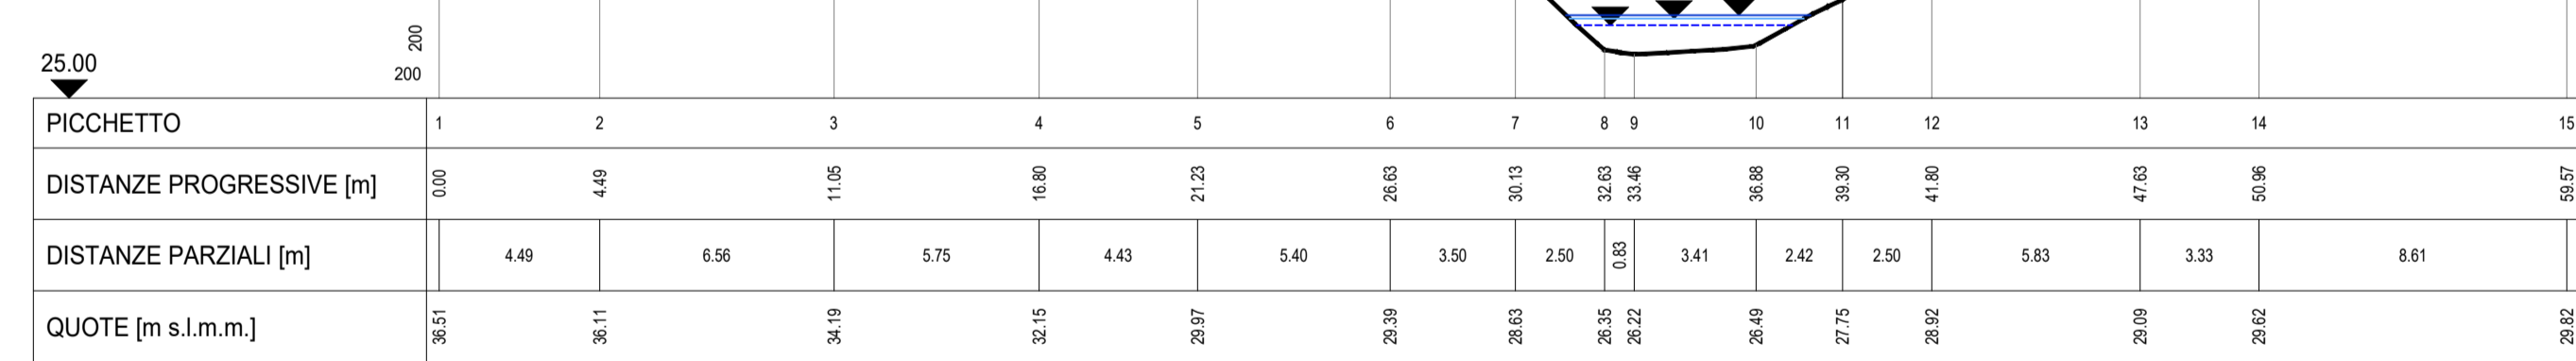


SEZIONE 265

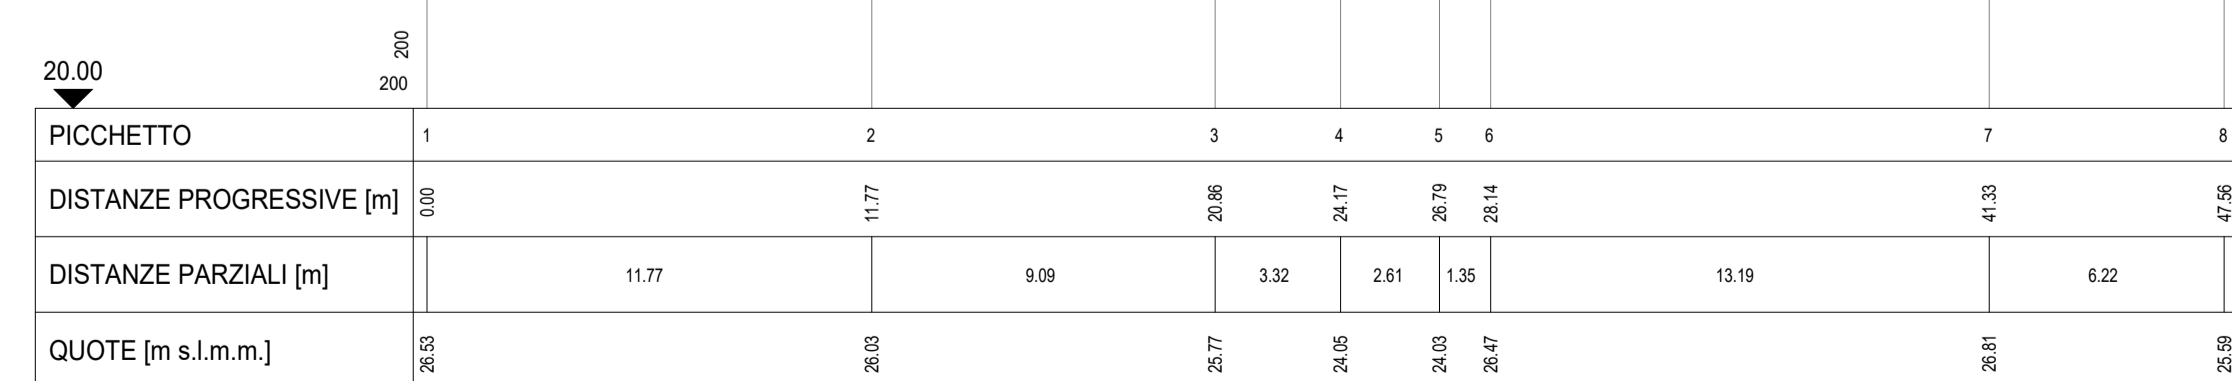


SEZIONE 264

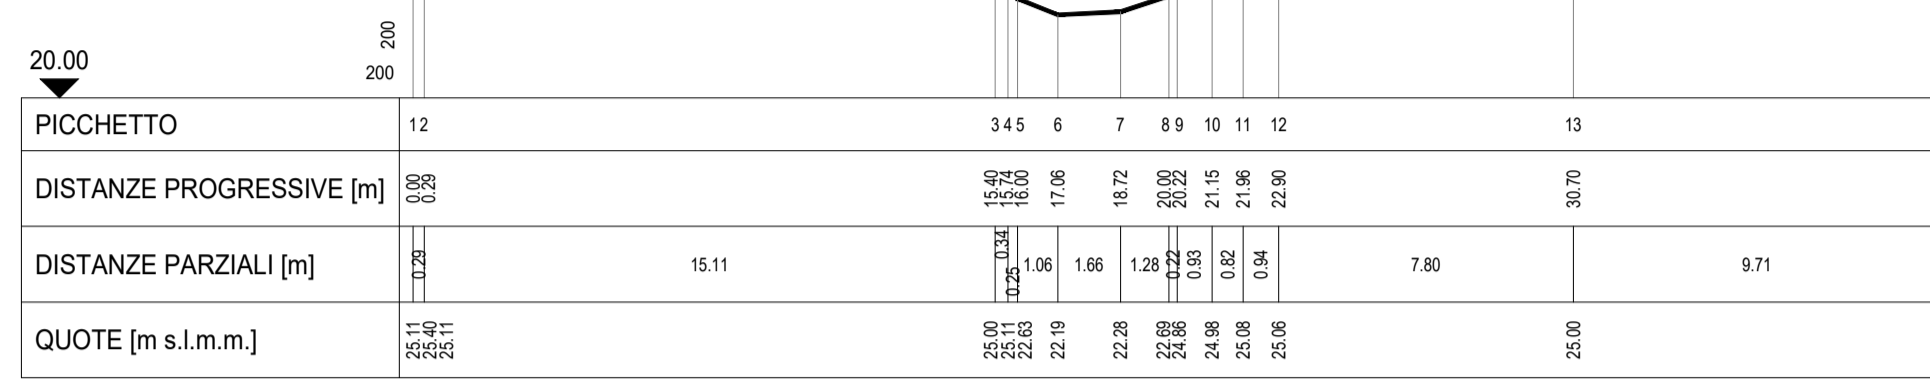


SEZIONE 263

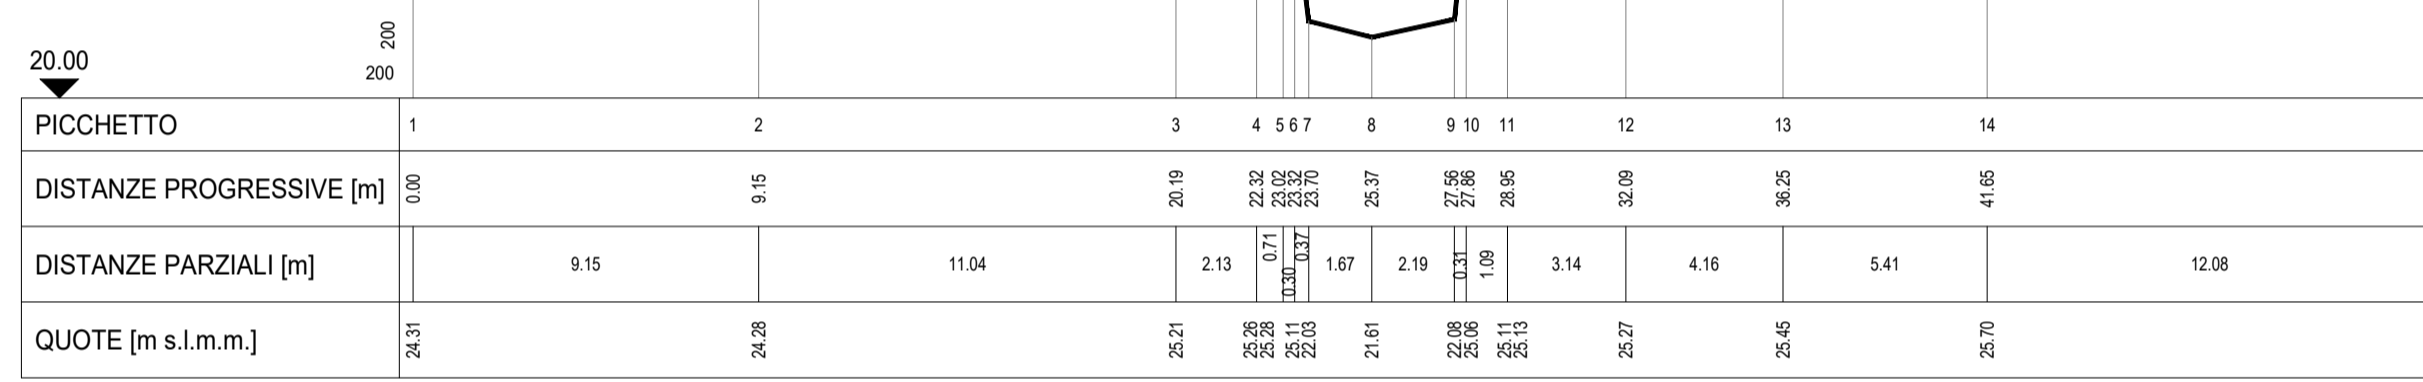

SEZIONE 66

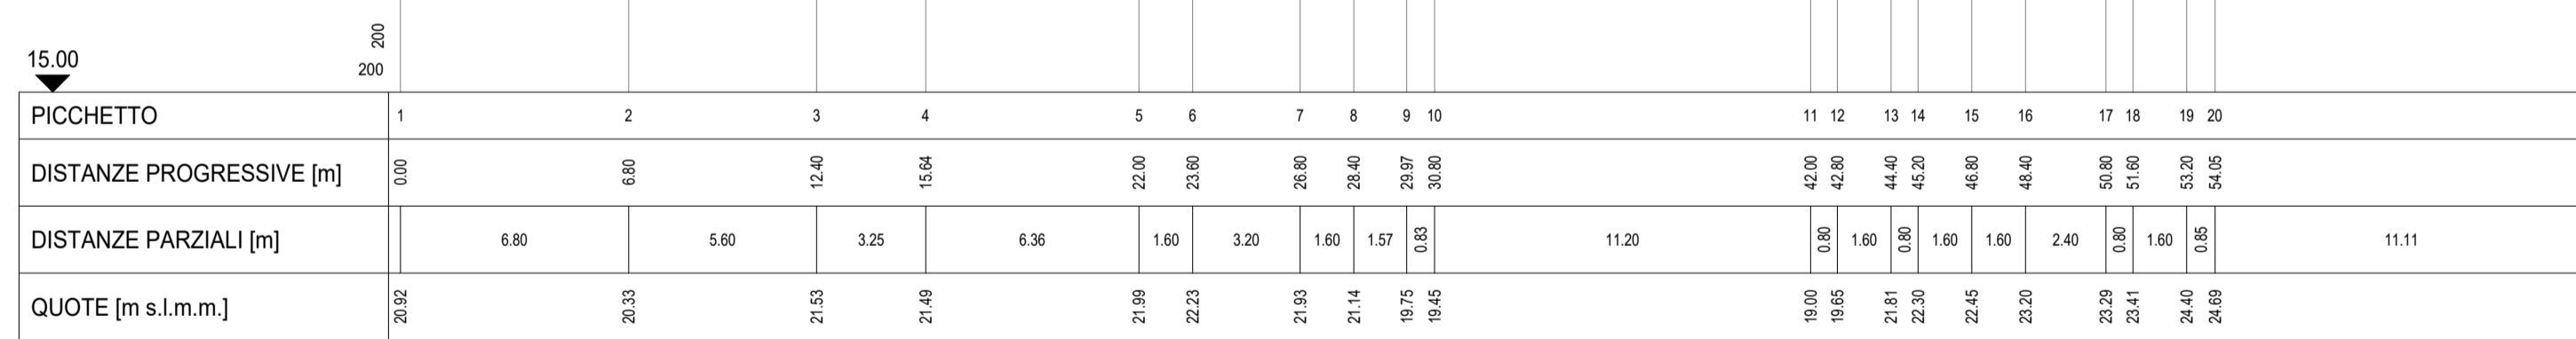


SEZIONE 51

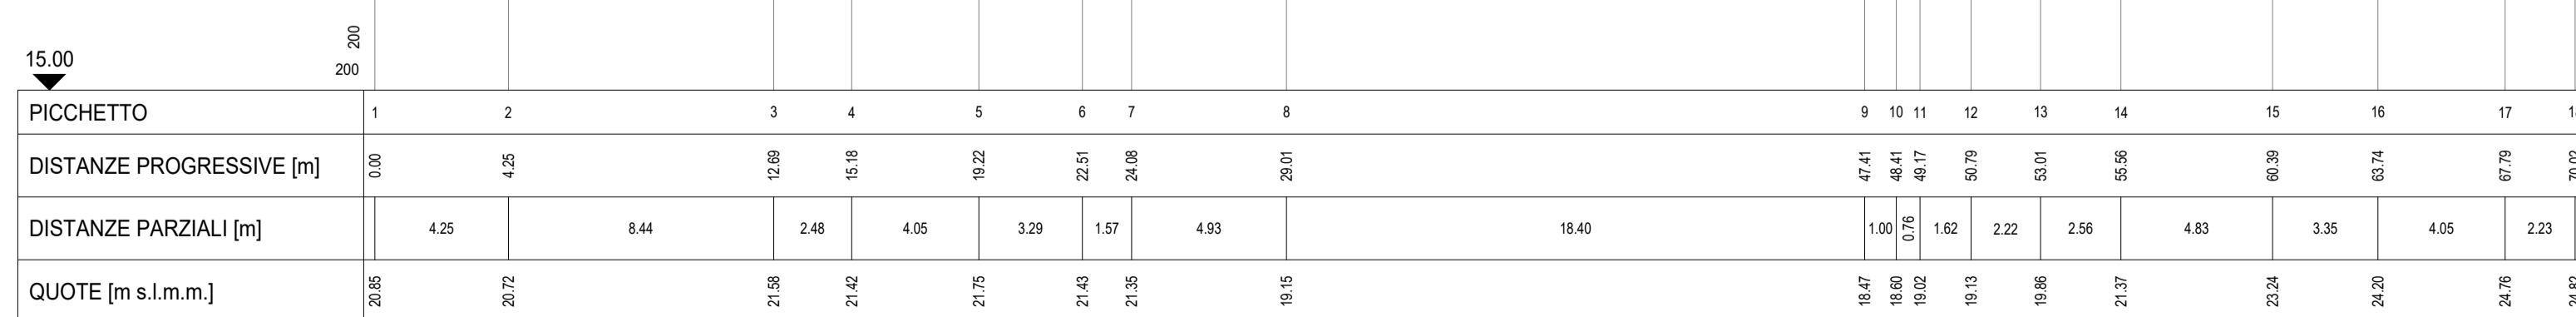

**LEGENDA**

- LIVELLO TR500
- LIVELLO TR200
- LIVELLO TR50
- SEZIONE
- n° SEZIONE

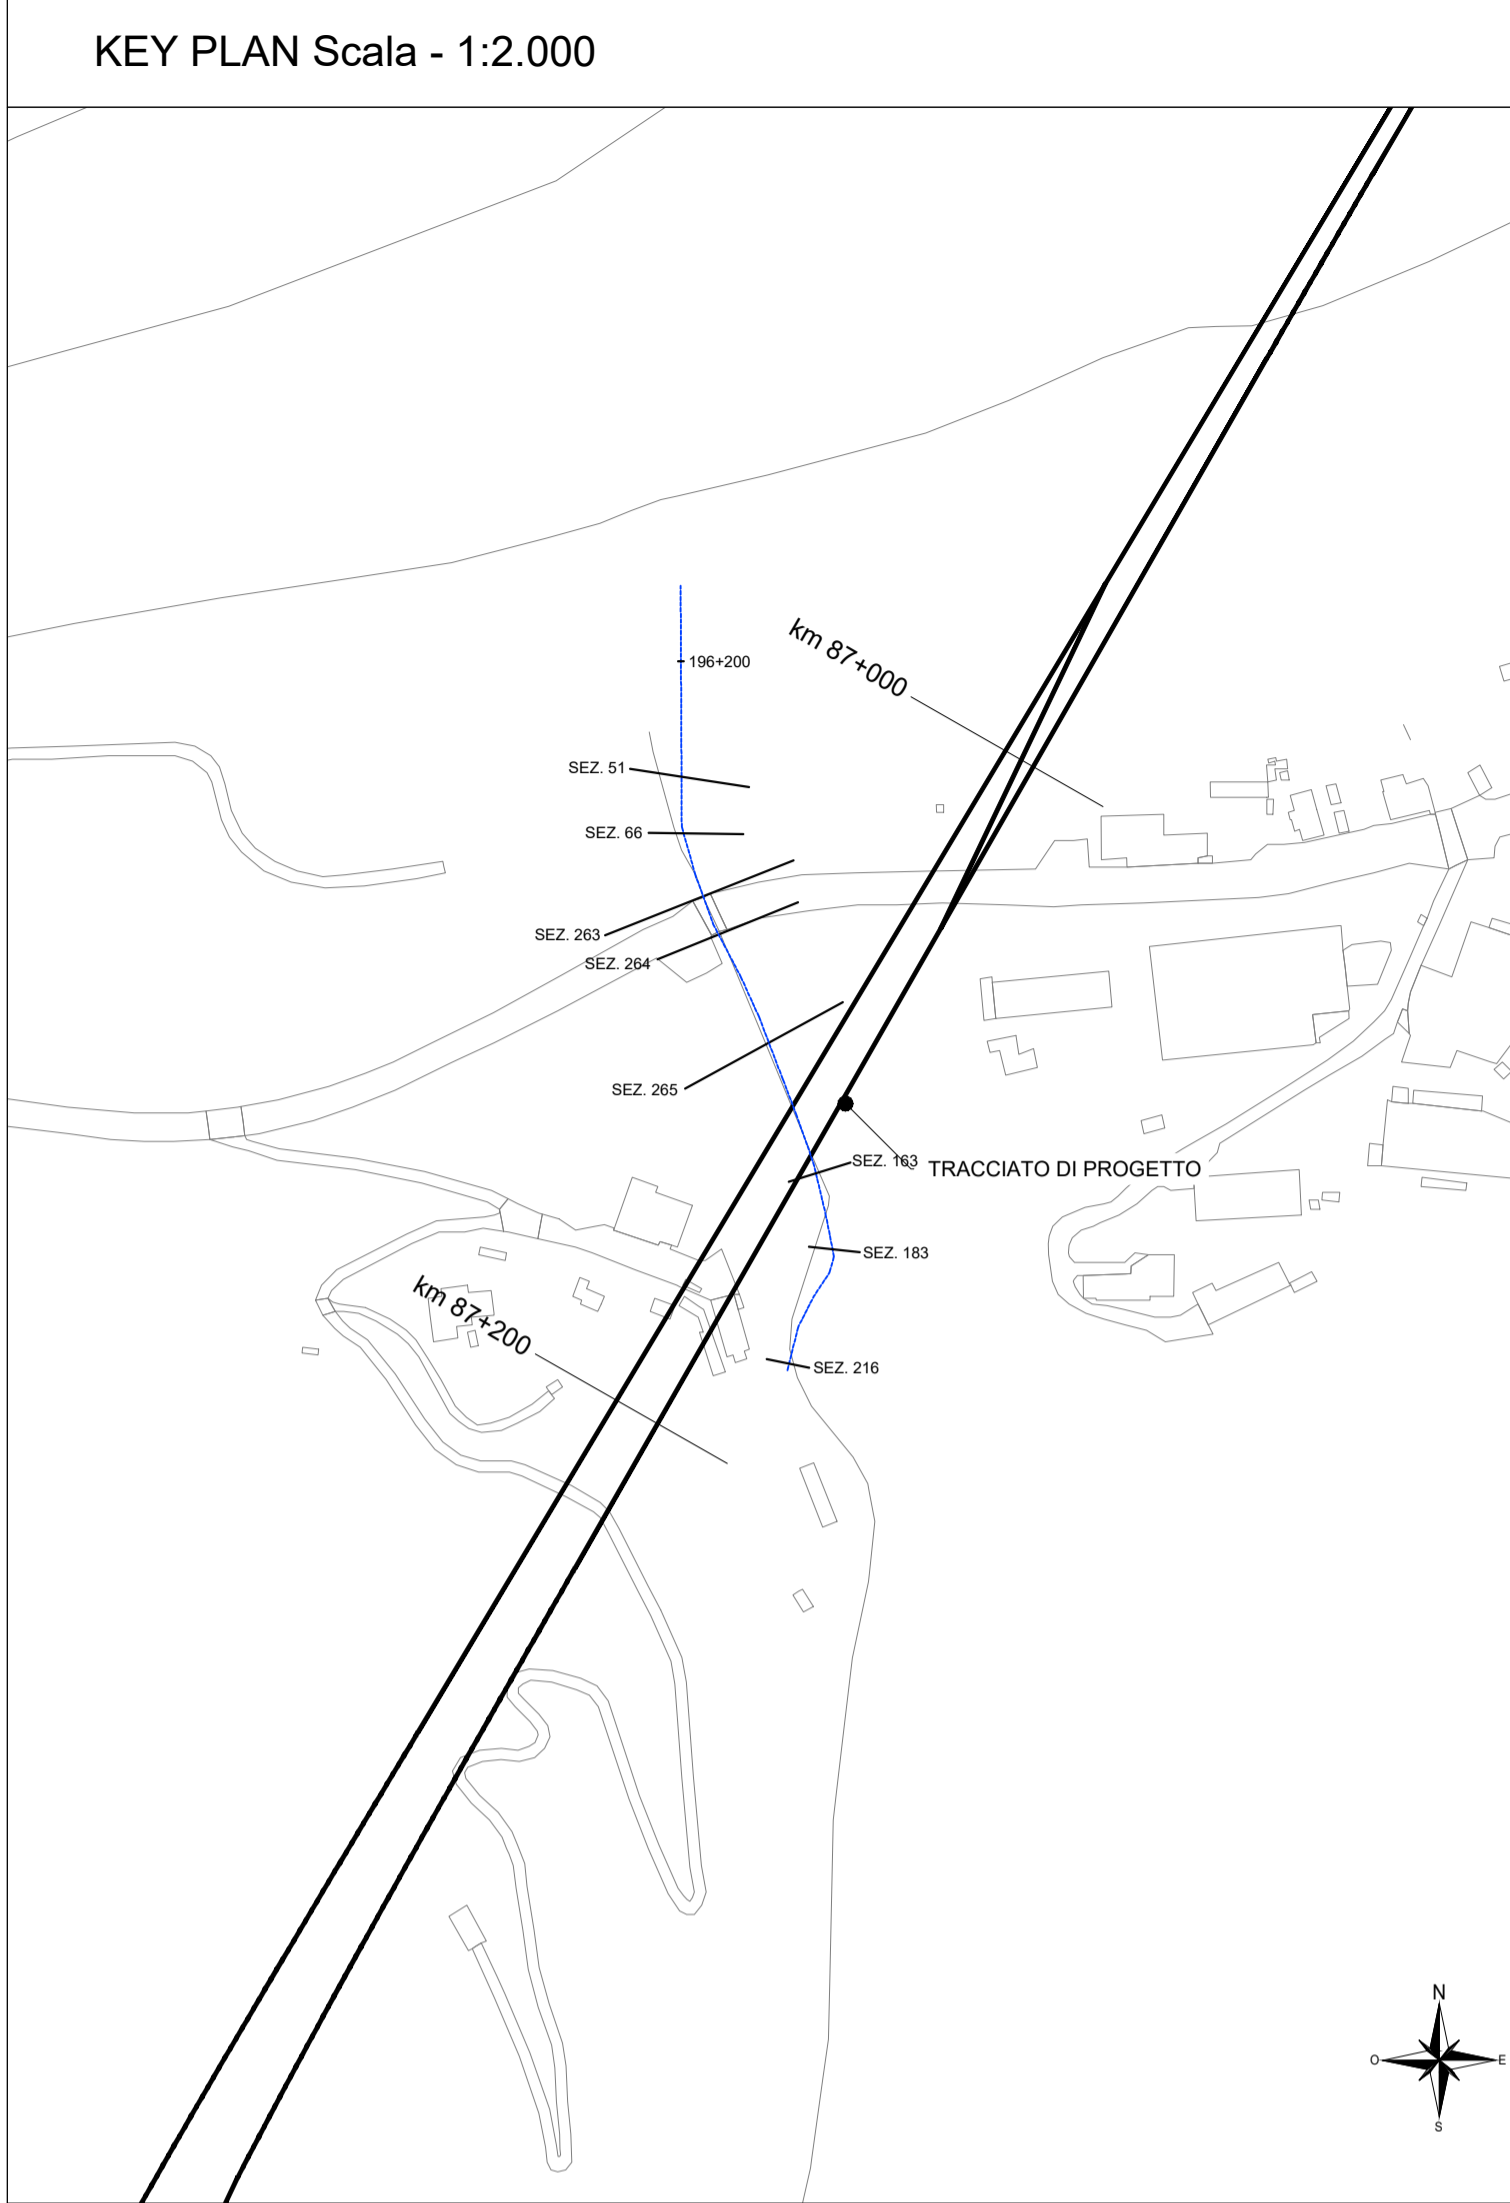

COMMITTENTE: **RFI** RETE FERROVIARIA ITALIANA GRUPPO FERROVIE DELLO STATO ITALIANE

PROGETTAZIONE: **ITALFERR** GRUPPO FERROVIE DELLO STATO ITALIANE

**U.O. PROGETTAZIONE INTEGRATA NORD**

**PROGETTO DEFINITIVO**

**RADDOPPIO DELLA LINEA GENOVA - VENTIMIGLIA**

**TRATTA FINALE LIGURE - ANDORA**

ELABORATI DI IDROLOGIA E IDRAULICA

Rio Toco - pk 87+123

Sezioni significative con livelli idrici (Modello 1D) - Tr 50, 200, 500 anni - ante operam

SCALA: varie

Rev.	Descrizione	Redatto	Data	Verificato	Data	Approvato	Data	Autorizzato Data
A	Emissione esecutiva	D. Poverelli	Gen 2022	L. Berti	Gen 2022	G. Fabbri	Gen 2022	A. Prigo

File: IV0100D26WZID0602001A.dwg n. Elab.: X