SEZIONE LONGITUDINALE FOSSO 1

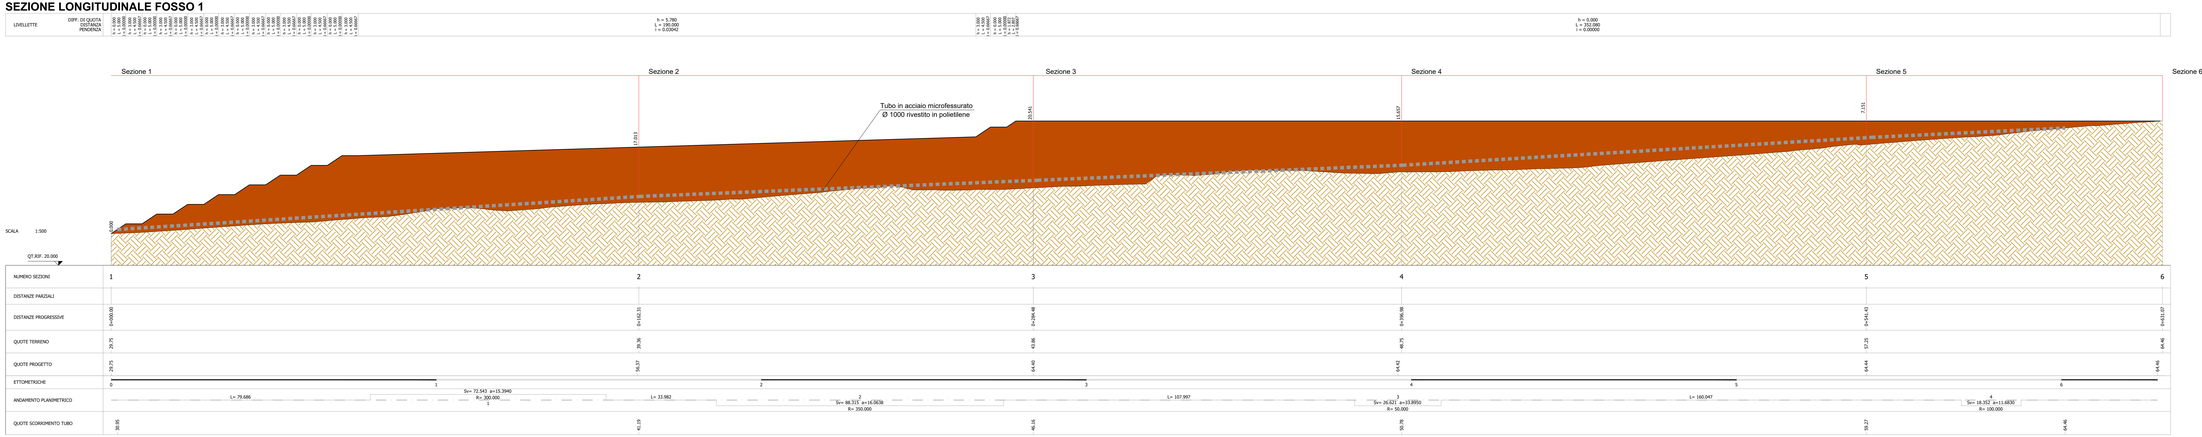

SEZIONE LONGITUDINALE FOSSO 2

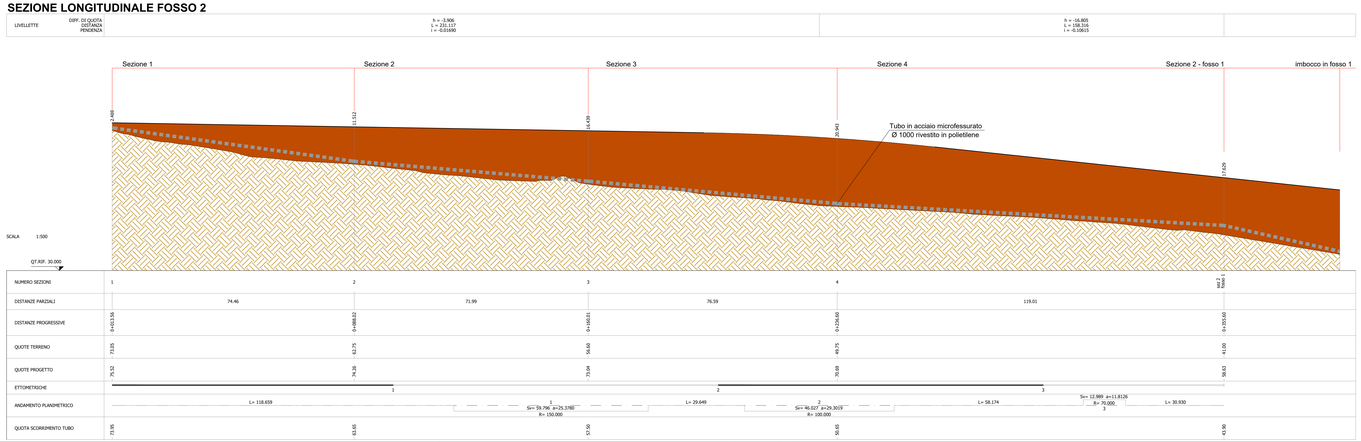

KEYPLAN

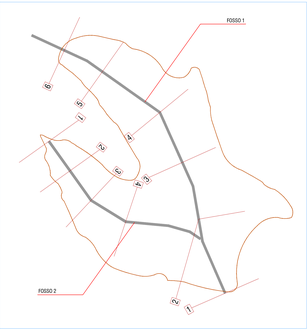

COMMITTENTE:

RFI RETE FERROVIARIA ITALIANA
GRUPPO FERROVIE DELLO STATO ITALIANE

PROGETTAZIONE:

ITALFERR
GRUPPO FERROVIE DELLO STATO ITALIANE

U.O. PROGETTAZIONE INTEGRATA NORD

PROGETTO DEFINITIVO

RADDOPPIO DELLA LINEA GENOVA - VENTIMIGLIA

TRATTA FINALE LIGURE - ANDORA

I 18 - SITO DI VILLANOVA DI ALBENGA

SISTEMAZIONE AREE SITO

Sezioni longitudinali di progetto

SCALA: 1:500

COMMESSA	LOTTO	FASE	ENTE	TIPO DOC.	OPERA/DISCIPLINA	PROGR.	REV.
I V 0 I	0 0	D	2 6	Z 8	I A X 3 0 0	0 0 1	A

Rev.	Descrizione	Redatto	Data	Verificato	Data	Approvato	Data	Autorizzato Data
A	Emissione esecutiva	F. Cuneo	Feb. 2022	M. Sacco	Feb. 2022	G. Fabbri	Feb. 2022	A. Perego

File: IV0I00D26Z8IAX300001A.DWG

n. Elab.: