




**STRALCIO PIANTA**  
**IMBOCCO LATO GENOVA**  
Scala 1:100

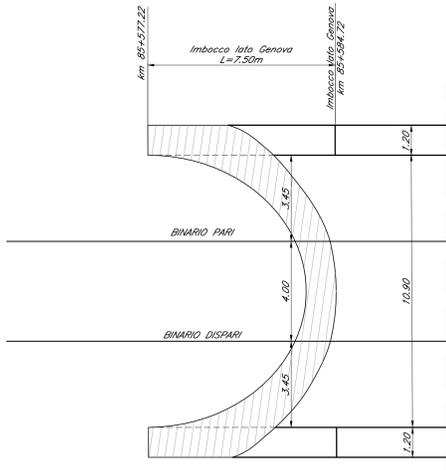


**STRALCIO PIANTA**  
**GALLERIA BASTIA "1"**  
Scala 1:100

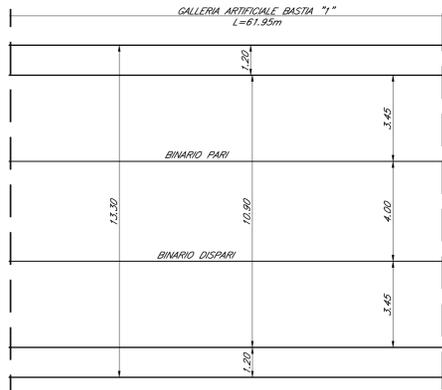


**STRALCIO PIANTA**  
**IMBOCCO LATO XXMIGLIA**  
Scala 1:100

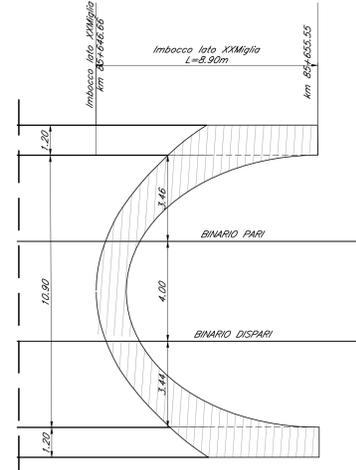


**SEZIONE TRASVERSALE**  
Scala 1:50

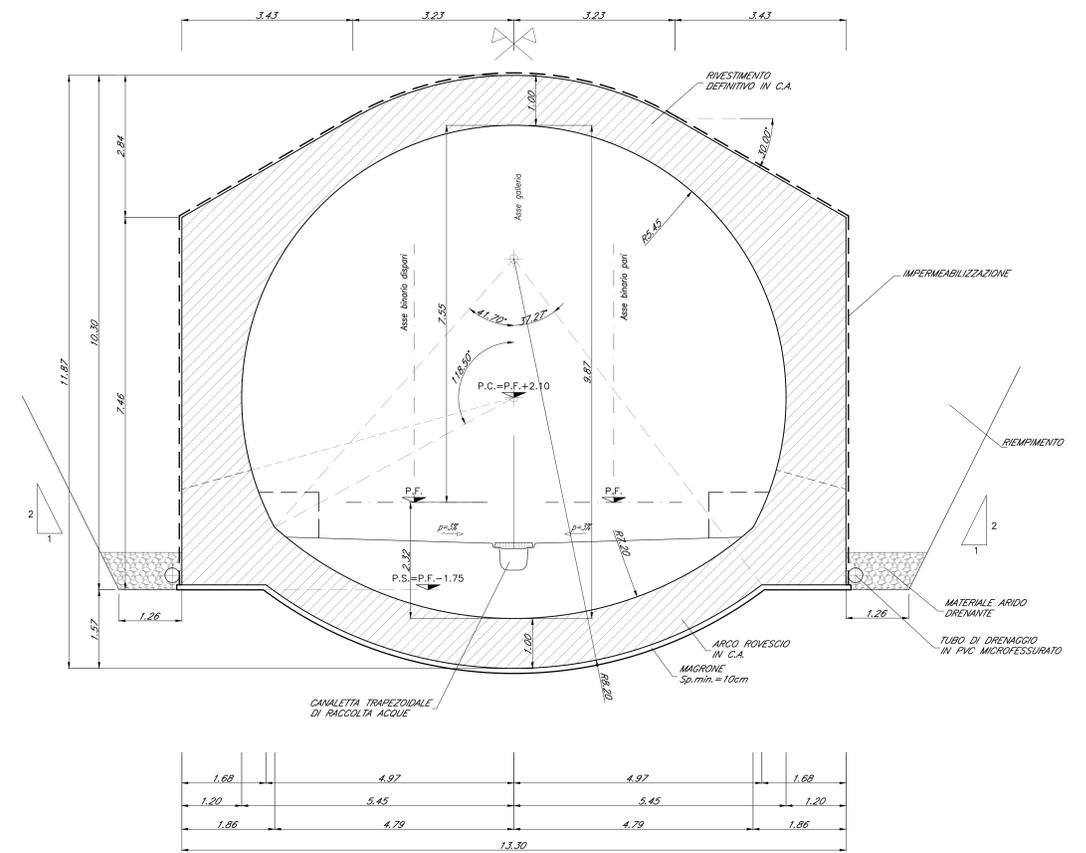


**STRALCIO SEZIONE LONGITUDINALE**  
**IMBOCCO LATO GENOVA**  
Scala 1:100

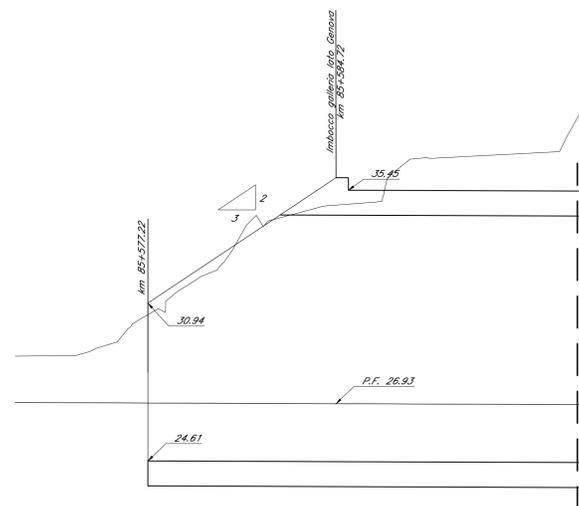

**STRALCIO SEZIONE LONGITUDINALE**  
**GALLERIA BASTIA "1"**  
Scala 1:100

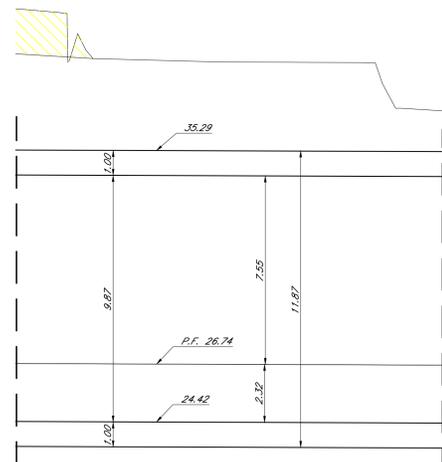

**STRALCIO SEZIONE LONGITUDINALE**  
**IMBOCCO LATO XXMIGLIA**  
Scala 1:100

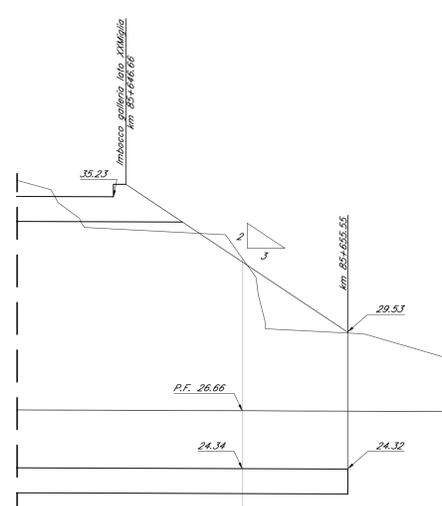

INCIDENZA ARMATURE	
ARCO ROVESCIO	110 Kg/mc
PIEDRITTI	75 Kg/mc
CALOTTA	100 Kg/mc

TABELLA MATERIALI			
<b>CALCESTRUZZO</b>			
Classe di resistenza	Classe di esposizione	Classe di inibizione	Classe di lavorabilità
C28/35	XS3	35	54
C20/25	XS4	40	54
<b>ACCIAIO</b>			
Acciaio da cemento armato	Classe	B400C	
Acciaio per chiodi outperforati	Resistenza caratteristica a snervamento	400 MPa	
	Resistenza caratteristica a trazione	500 MPa	
	Carico di snervamento	100 MPa	
	Carico di rottura	210 MPa	
<b>ALTRI MATERIALI</b>			
Miscela cementizia (cementazione class)	Classe di resistenza	C20/20	
Solfocemento	Classe di resistenza	C25/20	

LEGGENDA	
P.C.	Piano dei centri
P.F.	Piano del ferro
P.S.	Piano di scavo

COMMITTENTE: **RFI** RETE FERROVIARIA ITALIANA GRUPPO FERROVIE DELLO STATO ITALIANE

PROGETTAZIONE: **ITALFERR** GRUPPO FERROVIE DELLO STATO ITALIANE

**U.O. PROGETTAZIONE INTEGRATA NORD**

**PROGETTO DEFINITIVO**

**RADDOPPIO DELLA LINEA GENOVA - VENTIMIGLIA**  
**TRATTA FINALE LIGURE ANDORA**

OPERE PRINCIPALI - GALLERIE ARTIFICIALI  
Galleria artificiale Bastia 1 da Km 85+585 a Km 85+647  
Carpenteria galleria

SCALA: 1:100

Rev.	Descrizione	Redatto	Data	Verificato	Data	Approvato	Data	Autogenere Data
A	Emissione esecutiva	[Firma]	02/2022	[Firma]	02/2022	[Firma]	02/2022	02/2022

File: IV0100D26Z9GA120001A.dwg n. Elab.: 1