


LEGENDA

- Attuale proprietà ferroviaria
- Strade pubbliche esistenti
- Strade esistenti non di proprietà demaniale
- Fabbricati esistenti
- Corsi d'acqua esistenti
- Aree da espropriare per sede SSBT FF e sub dipendenze
- Aree da espropriare per deviazione stradale sui corsi d'acqua
- Aree da espropriare per interventi di mitigazione ambientale
- Reliquati
- Demolizioni fabbricati
- Demolizioni fabbricati e manufatti non presenti in mappa
- Aree demaniale da occupare definitivamente
- Aree demaniale da occupare temporaneamente
- Aree da asservire per galleria
- Aree da asservire per passo pedonale e carrabile
- Aree da asservire per sottoservizi
- Aree da asservire per elettrodotto
- Aree da asservire per mitigazione ambientale
- Aree da occupare temporaneamente strettamente e definitivamente necessarie all'esecuzione dell'opera - Aree di lavoro, aree tecniche (AT XX), deviazione provvisoria viabilità
- Aree da occupare temporaneamente per deposito temporaneo terra e roccia da scavo (DT XX)
- Fabbricati da asservire - interventi diretti sui ricettori soggetti ad immissioni acustiche
- Limiti Foglio di Mappa
- Numeri di Piani (beni privati - beni demaniale)
- Identificativo Ricettore
- Numeri di Piani

KEY PLAN

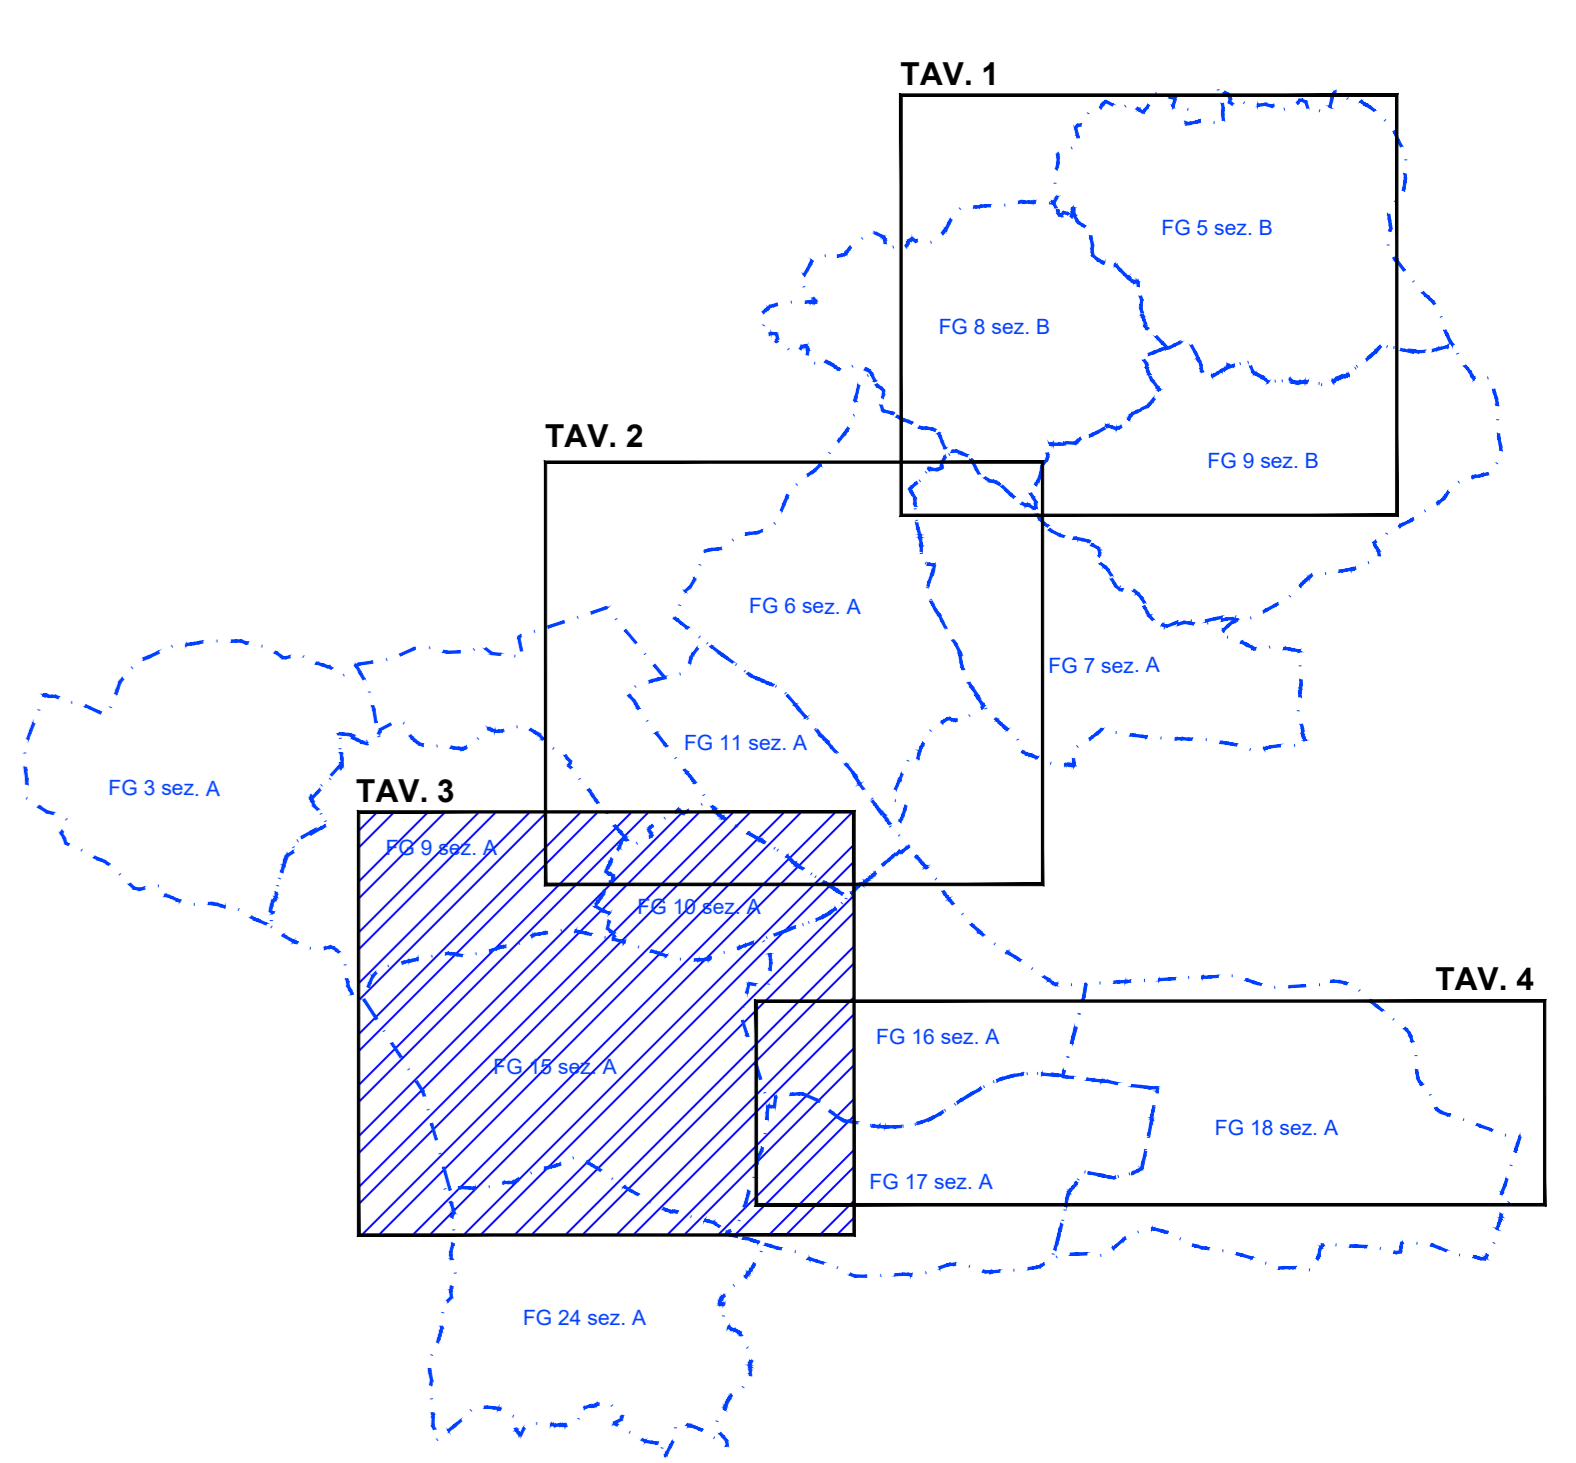

COMMITTENTE:

PROGETTAZIONE:

S.O. PERMESSUALISTICA, ESPROPRI E SUBAPPALTI

PROGETTO DEFINITIVO

RADDOPPIO DELLA LINEA GENOVA - VENTIMIGLIA

TRATTA FINALE LIGURE - ANDORA

COMUNE DI ALBENGA

Piano particellare - Tav. 3/4

SCALA:
1:2000

COMMESSA	LOTTO	FASE	ENTE	TIPO DOC.	OPERA/DISCIPLINA	PROGR.	REV.
IV01	00	D	43	B	AQ0700	003	D

Rev.	Descrizione	Redatto	Data	Verificato	Data	Approvato	Data	Autorizzato Data
A	Emissione esecutiva	F. Eusebi	04/2021	A. Berini	04/2021	G. Falletti	04/2021	R. Ferro 04/2021
B	Emissione esecutiva	D. Cavigliani	05/2021	R. La Villa	05/2021	G. Falletti	05/2021	
C	Emissione esecutiva	F. Eusebi	02/2022	R. La Villa	02/2022	G. Falletti	02/2022	
D	Emissione esecutiva	F. Eusebi	02/2022	R. La Villa	02/2022	G. Falletti	02/2022	
		A. Crocetta	04/2023	A. Berini	04/2023	G. Falletti	04/2023	