


- LEGENDA**
- Attuale proprietà ferroviaria
  - Strade pubbliche esistenti
  - Fabbricati esistenti
  - Corsi d'acqua esistenti
  - Aree da espropriare per sede stazioni FS e sedi dipendenze
  - Aree da espropriare per interventi di mitigazione ambientale
  - Reliquati
  - Demolizioni fabbricati
  - Demolizioni fabbricati e manufatti non presenti in mappa
  - Aree demaniali da occupare definitivamente
  - Aree demaniali da occupare temporaneamente
  - Aree da asservire per galleria
  - Aree da asservire per passo pedonale e carrabile
  - Aree da asservire per sottoservizi
  - Aree da asservire per elettrodotto
  - Aree da asservire per mitigazione ambientale
  - Aree da occupare temporaneamente strettamente e distrettamente necessarie all'esecuzione dell'opera - Area di lavoro, aree tecniche (AT XX), deviazione provvisoria viabilità
  - Aree da occupare temporaneamente per deposito temporaneo terra e rocce da scavo (DT XX)
  - Fabbricati da asservire - interventi diretti sui ricettori soggetti ad immissioni acustiche
  - Limite Foglio di Mappa
  - Numeri di Piani (beni privati - beni demaniali)
  - Identificativo Ricettore
  - Numeri di Piani

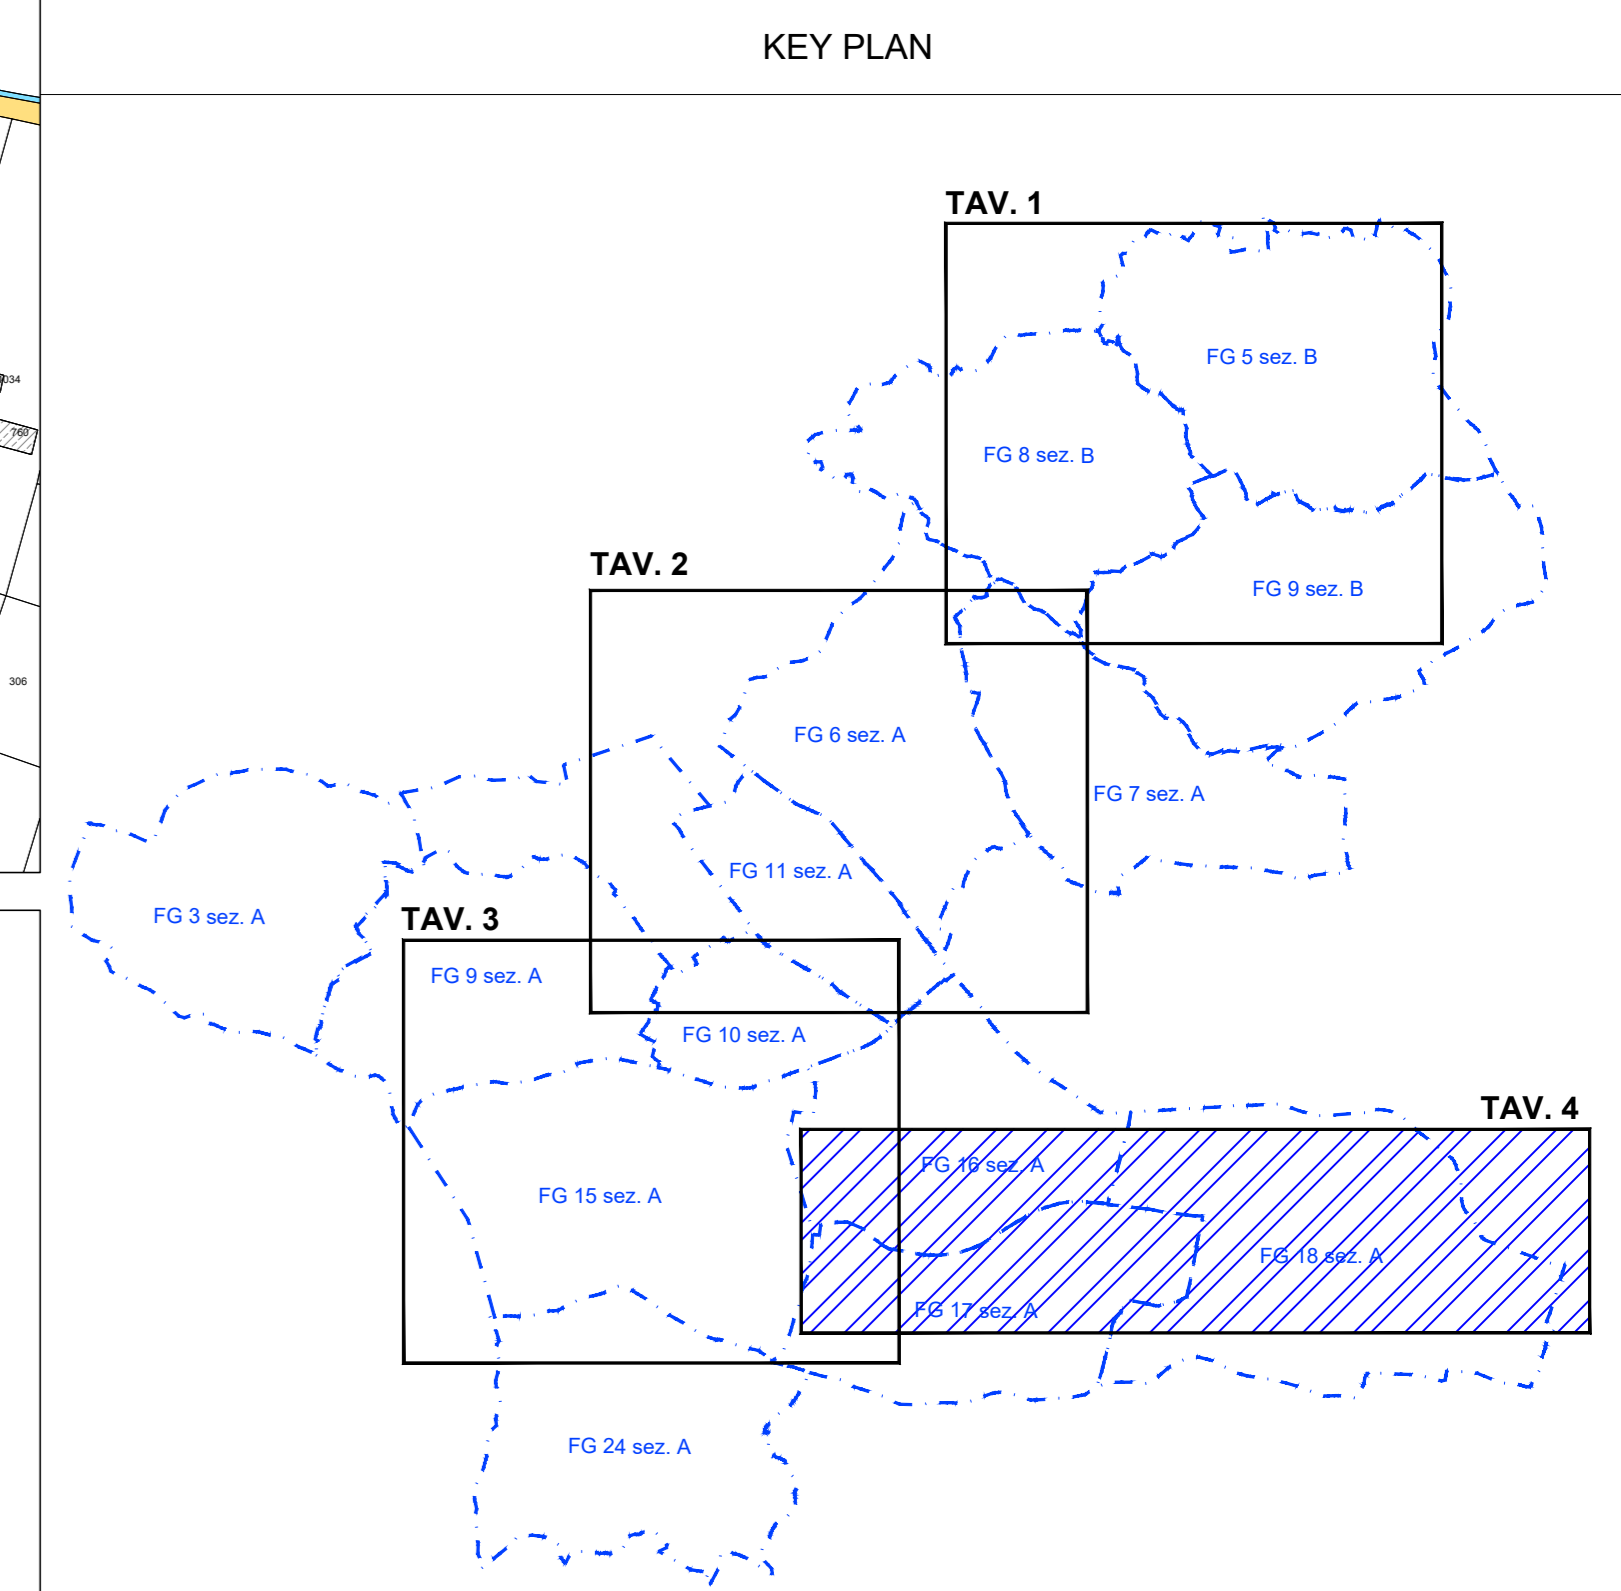

COMMITTENTE: **RFI**  
**RETE FERROVIARIA ITALIANA**  
**GRUPPO FERROVIE DELLO STATO ITALIANE**

PROGETTAZIONE: **ITALFERR**  
**GRUPPO FERROVIE DELLO STATO ITALIANE**

**S.O. PERMESSUALISTICA, ESPROPRI E SUBAPPALTI**

**PROGETTO DEFINITIVO**

**RADDOPPIO DELLA LINEA GENOVA - VENTIMIGLIA**  
**TRATTA FINALE LIGURE - ANDORA**

COMUNE DI ALBENGA  
 Piano particellare - Tav. 4/4

SCALA: **1:2000**

COMMESSA	LOTTO	FASE	ENTE	TIPO DOC.	OPERA/DISCIPLINA	PROGR.	REV.
IV01	00	D	43	BD	AQ0700	004	C

Rev.	Descrizione	Redatto	Data	Verificato	Data	Approvato	Data	Autorizzato Data
A	Emissione esecutiva	F. Eusebi	Dic 2021	A. Berini	Dic 2021	G. Faldut	Dic 2021	R. Ferro Mag 2023
B	Emissione esecutiva	D. Ciampino	Gen 2022	R. La Via	Gen 2022	G. Faldut	Gen 2022	
C	Emissione esecutiva	F. Eusebi	Mag 2023	A. Cocchi	Mag 2023	G. Faldut	Mag 2023	

File: IV0100D43BDAG0700004C.DWG n. Etab.: \_\_\_\_\_