PLANIMETRIA GENERALE ANTE OPERAM
scala 1:500

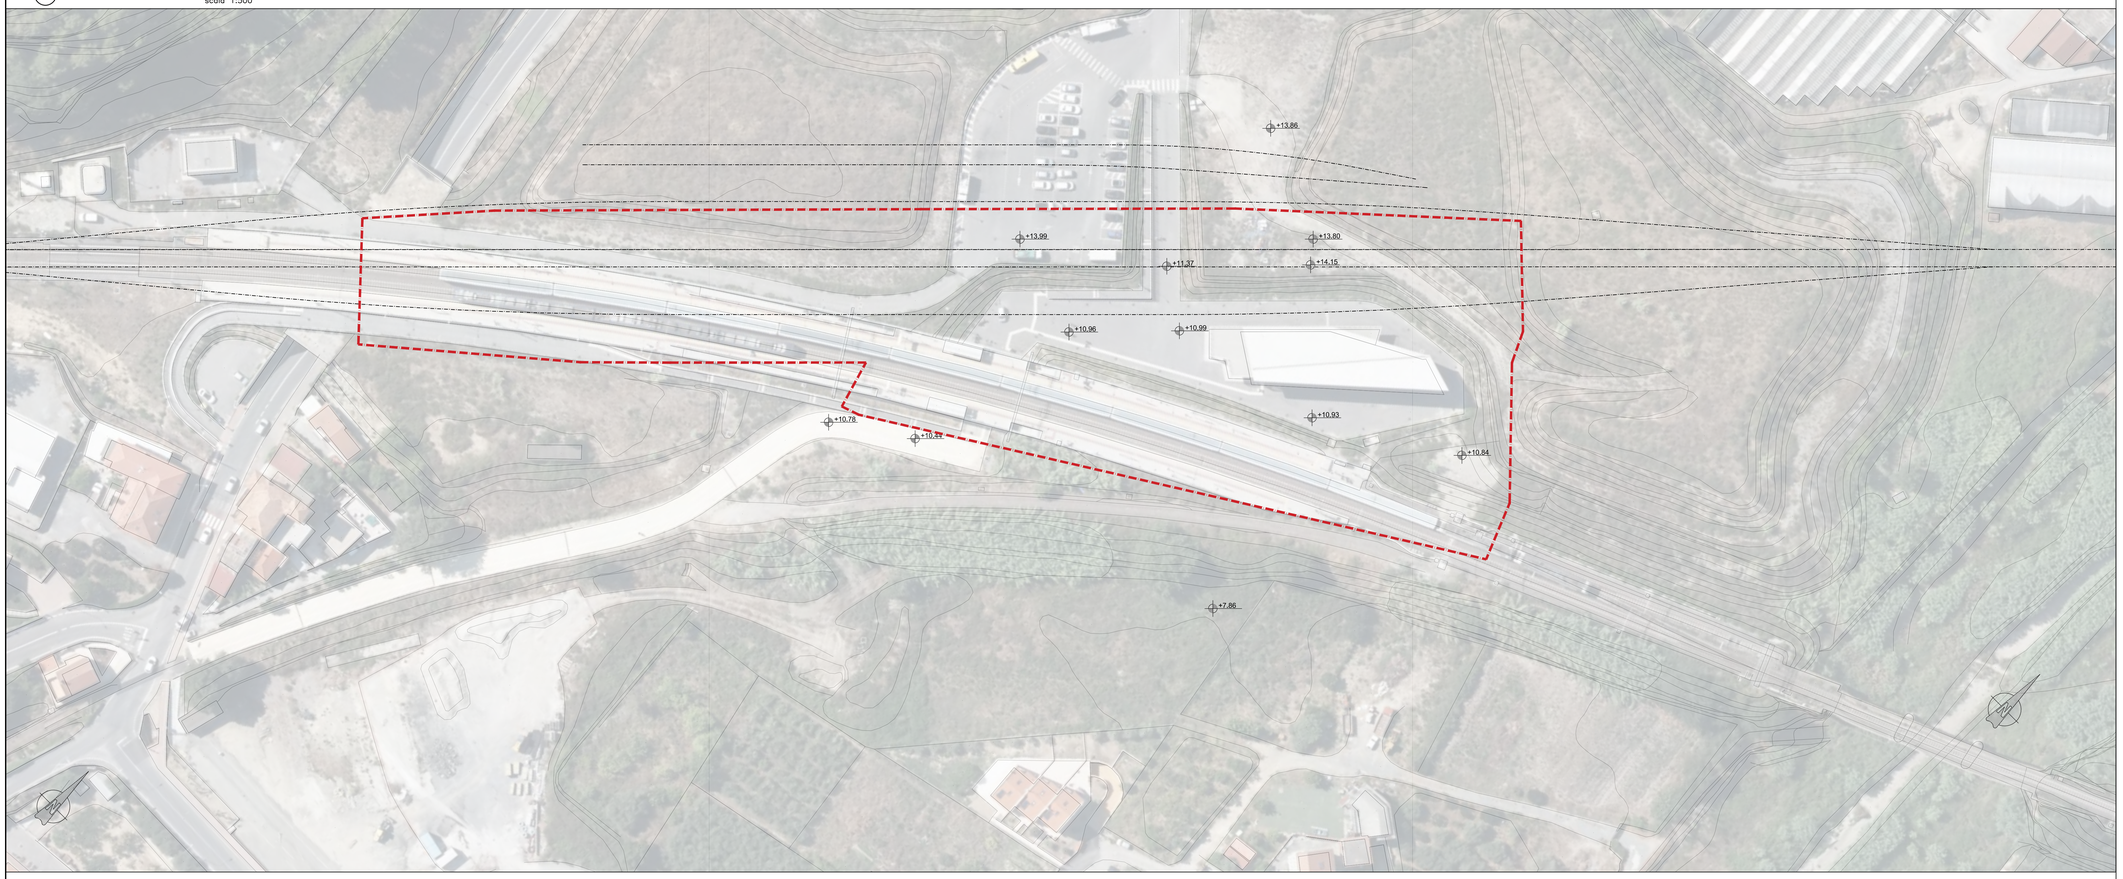

PLANIMETRIA GENERALE POST OPERAM
scala 1:500

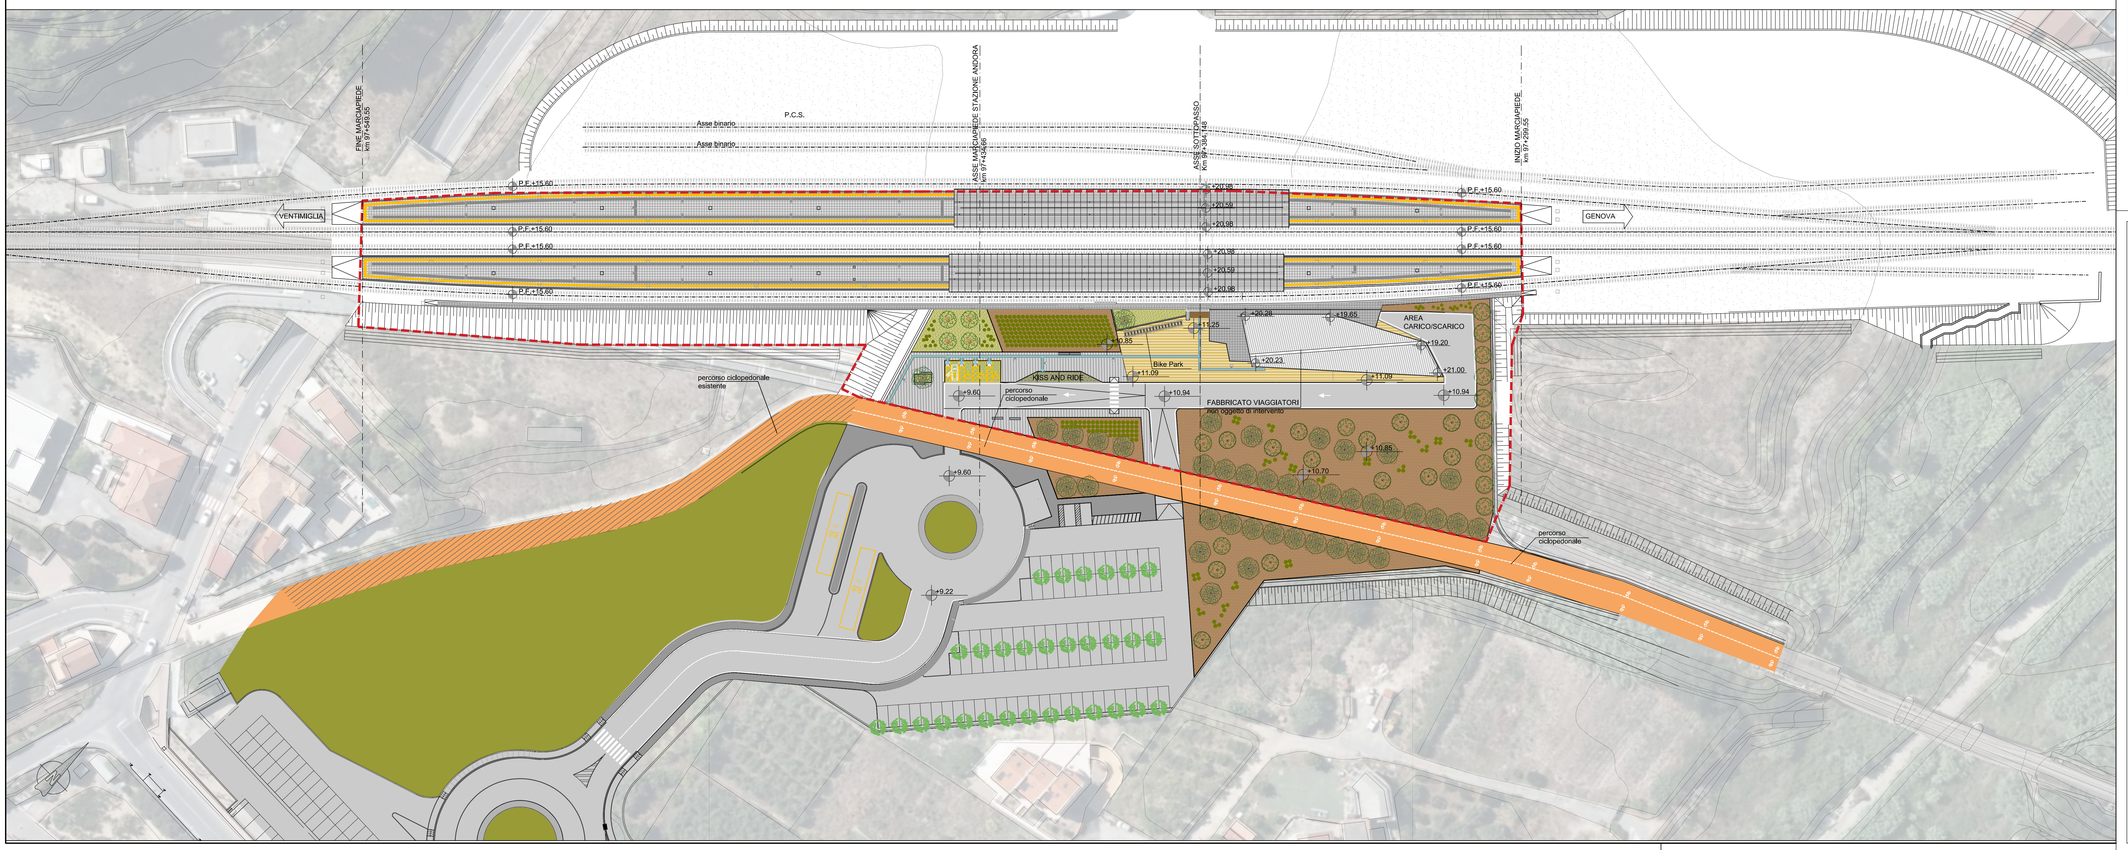

LEGENDA

Limite intervento

Pavimentazione drenante in masselli autobloccanti di cls Grigio medio - TIPO B1e.1

Pavimentazione drenante in masselli autobloccanti di cls Sabbia - TIPO B1e.2

Legenda delle sistemazioni a verde

Vegetazione erbacea ordinaria
Formazione e semina a macroterma - TIPO E2

Pacciamatura
Inerbimento diffuso con possibilità di introduzione di composizione arbustiva con specie autoctone a radice nuda e talle arbustive - TIPO E2

Parcheggio drenante arborato
Pavimentazione drenante in masselli autobloccanti alternati a macroterma- TIPO B2e

Qi - *Quercus ilex (Leccio)*

Ph - *Pinus halepensis* (Pino d'Aleppo)

TIPOLOGICO FA - Filare arboreo

TIPOLOGICO FAA - Filare arboreo - arbustivo

TIPOLOGICO MAA - Macchia arborea-arbustiva

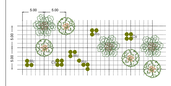

TIPOLOGICO SA1 - Siepe arbustiva 1

Cs_Cistus scoparius
Ro_Rosmarinus officinalis
Mc_Myrtus communis

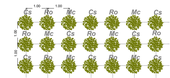

TIPOLOGICO SA2 - Siepe arbustiva 2

Cs_Cistus scoparius
Ro_Rosmarinus officinalis
Mc_Myrtus communis

TIPOLOGICO SA3 - Siepe arbustiva 3

Cs_Cistus scoparius
Ro_Rosmarinus officinalis
Mc_Myrtus communis

Dotazione piazzale di stazione:

- 4 stalli PNR;
- bike box;
- 4 stalli kiss and ride

NOTA:
PER I DIMENSIONAMENTI E LE GEOMETRIE STRUTTURALI, LE DOTAZIONI IMPIANTISTICHE E TECNOLOGICHE, L'IDRAULICA DI SMALTIMENTO E LE FOROMETRIE, VEDI ELABORATI SPECIFICI

COMMITTENTE:

RFI RETE FERROVIARIA ITALIANA
GRUPPO FERROVIE DELLO STATO ITALIANE

PROGETTAZIONE:

ITALFERR
GRUPPO FERROVIE DELLO STATO ITALIANE

S.O. ARCHITETTURA,STAZIONI E TERRITORIO

PROGETTO DEFINITIVO

RADDOPPIO DELLA LINEA GENOVA - VENTIMIGLIA

TRATTA FINALE LIGURE - ANDORA

FV06 - FERMATA DI ANDORA
Planimetria generale ante e post operam

SCALA: 1: 500

COMMESSA	LOTTO	FASE	ENTE	TIPO DOC.	OPERA/DISCIPLINA	PROGR.	REV.
IV0I	00	D	44	P8	FV0600	001	B

Rev.	Descrizione	Redatto	Data	Verificato	Data	Approvato	Data	Autorizzato Data
A	Emissione Esecutiva	B. Visentin	Dic. 2021	G.Lanotte D.Tricarico	Dic. 2021	G.Fadda	Dic. 2021	G.Romano
B	Emissione Esecutiva	B. Visentin	Gen. 2022	G.Lanotte D.Tricarico	Gen. 2022	G.Fadda	Gen. 2022	ITALFERR S.p.A. U.O. ARCHITETTURA STAZIONI Arch. Raffaele Mirabile Ordine degli Architetti Roma n° 11193

File: IV00DD44P8FV0600001B.DWG

n. Elab.: