PROSPETTO A–A
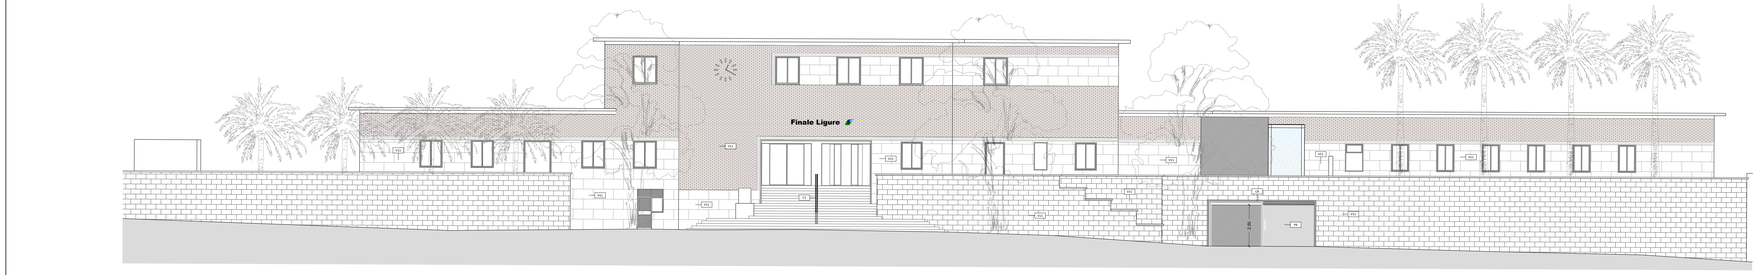
scala 1:100