STRALCIO QUOTA BANCHINA

scala 1:100

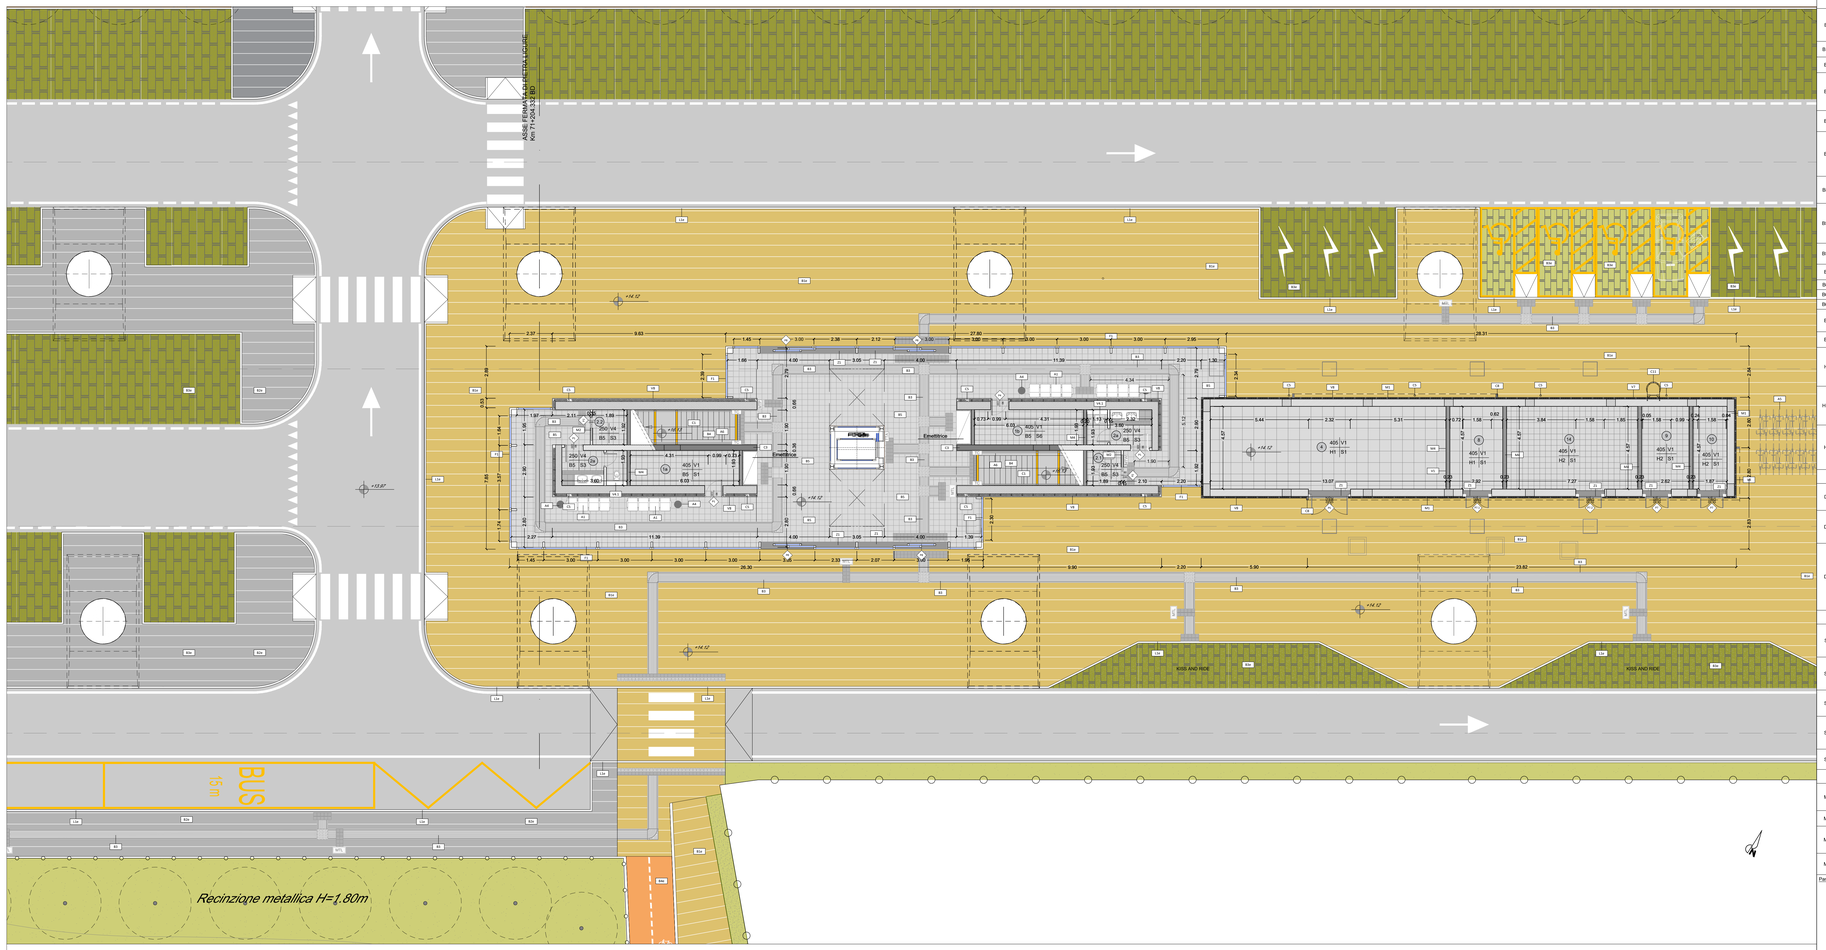

SEZIONE A

scala 1:100

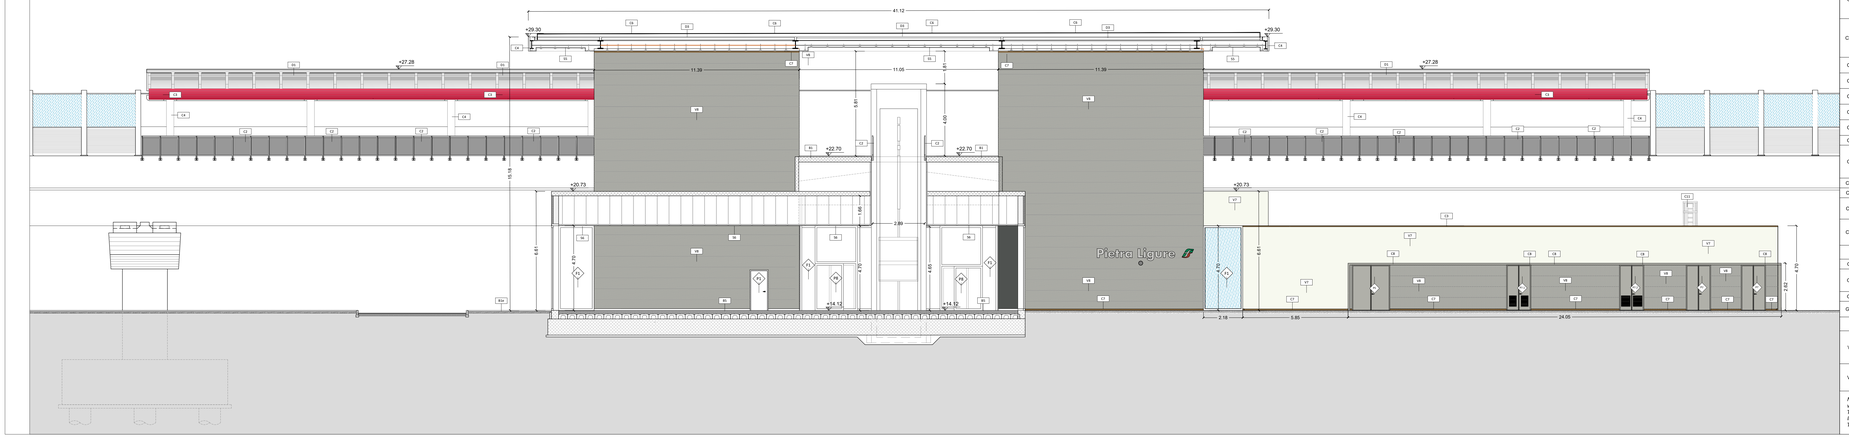

TABELLA FINITURE - MURATURE - SERRAMENTI

h: H = ALTEZZA NETTA AMBIENTE
B: F = FINITURA PAVIMENTO
V: R = FINITURA PARETE
S: P = FINITURA SOFFITTO

XX — TIPOLOGIA FINITURA

F.XX — INFISSI

FINITURE PAVIMENTI

B1	Pavimentazione in piastrelle di gres fine porcellanato non smaltato e non assorbente, coeff. attrito dinamico > 0.4 dimensioni 60x60x2 cm, posata con specifico collante su massetto in conglomerato di calcestruzzo armato su riempimento in materiale di riavolo
B1.1	Fascia gialla di sicurezza in lastre di cemento, posate su letto di malta, dim. 30x40 x3.3 cm.
B2	Rampa di raccordo alla banchina in battuto di cls rigato sp. 50 mm.
B3	Pavimentazione in gres porcellanato posata con specifico collante, dimensioni variabili, idonea per la formazione di percorso tattile piantare per disabili visivi, sistema LVE (Loges Vet Evidence), compresa n. 5 TAG - RFID (Radio frequent identification) da collocare sotto la pavimentazione ogni 60 cm.
B4	Pavimentazione gradone scala di gres fine porcellanato non smaltato e non assorbente, posata con specifico collante, coeff. attrito dinamico > 0.4 dim. 30x60x2 cm
B5	Pavimentazione in piastrelle di gres porcellanato, non smaltato ed non assorbente posata con specifico collante, coeff. attrito dinamico > 0.4 dim. 60x60x2 cm, posato in opera su massetto sp. 5 cm, isolante XPS cm 8 in solaio realizzato con vespaio ameato con casseri a perdere tipo "igloo" (h=40cm) e soletta armata con rete elettrosaldata (sp.5cm), guaina di impermeabilizzazione. Sp. pacchetto 60 cm
B5.1	Pavimentazione in piastrelle di gres porcellanato, non smaltato e non assorbente posata con specifico collante, coeff. attrito dinamico > 0.4 dim. 60x60x2 cm, posto in opera su massetto sp. 20 cm con rete elettrosaldata
B5.2	Pavimentazione in piastrelle di gres porcellanato, smaltato ed inassorbente posata con specifico collante, coeff. attrito dinamico > 0.4 dim. 60x60x2 cm , posto in opera su massetto sp.3cm, vespaio ameato con casseri a perdere tipo "igloo" (h=40cm) e soletta armata con rete elettrosaldata (sp.5cm). Sp. pacchetto 40 cm
B5.3	Pavimentazione in piastrelle di gres porcellanato, smaltato ed inassorbente posata con specifico collante, coeff. attrito dinamico > 0.4 dim. 60x60x2 cm
B6	Chiusino zincato a riempimento porta pavimentazione per copertura pozzetti cm 40x40x h 8 (+- 5%)
B6.1	cm 60x30x h 8 (+- 5%)
B6.2	cm 60x60x h 8 (+- 5%)
B6.3	cm 80x80x h 8 (+- 5%)
B7	Pavimentazione in M/PVC/P, per interni ed esterni, posta in opera con specifico collante, dimensioni variabili, idonea per la formazione di percorso tattile piantare per disabili visivi.
B8	Pulitura ed eventuali integrazioni di pavimento in mosaico di ceramica ligure - atrio
H1	Pavimento sopraelevato (portata 10.000 N/mq) costituito da pannelli aventi spessore di 34 mm e dim. 600x600 mm, struttura di sostegno con finitura superficiale in pvc antistatico e trattamento antipolvere della superficie sottoiatente su solaio realizzato con massetto, guaina impermeabile bitumosa e soletta in cls sp. 15 cm con res Rf60/Ch30. Sp. 50 cm
H1.1	Pavimento sopraelevato (portata 10.000 N/mq) costituito da pannelli aventi spessore di 34 mm e dim. 600x600 mm, su struttura di sostegno con finitura superficiale in pvc antistatico e trattamento antipolvere della superficie sottoiatente su solaio realizzato con massetto, guaina impermeabile bitumosa e soletta in cls sp. 15 cm con res Rf60/Ch30. Sp. 40 cm
H2	Pavimento in piastrelle speciali ad alta compressione in conglomerato cementizio e granigliа di materiale antiscivolo dim.mm 300x300x h 25 mm, posato in opera su vespaio ameato con casseri a perdere tipo "igloo" (h=27cm) e soletta armata con rete elettrosaldata (sp.5cm), guaina di impermeabilizzazione. Portarica 10000N/mq

FINITURE COPERTURE

C1	Rivestimento esterno realizzato in pannelli sandwich coibentati autoportanti con tantiera grecata in alluminio preverniciato e lamiera micronervurata in acciaio zincato preverniciato RAL 7047
D2	Pacchetto di copertura: ghiaia di protezione (3 cm) su massetto delle pendenze in conglomerato cementizio (sp.6cm), impermeabilizzazione con guaina bituminosa (Strbtat 4+4mm), strato di isolamento in EPS (sp.8cm), barriera al vapore
D3	Copertura realizzata con pannelli in materiale composito, costituiti da due lamiere in acciaio zincato e da uno strato interno di poliestere, spessore mm. 4 e peso specifico 5,5 kg/mq. Fissaggio con staffe angolari in ferro e zinco di varie misure, bulloni di serraggio autobloccanti, tasselli per ancoraggio a muro. Struttura portante costituita da profili in alluminio estruso scanalati sul dorso per il serraggio alle staffe di sostegno, cavalletti per il sostegno dei pannelli con gran di fissaggio e guarnizione antivibrante e viti a testa quadra per tenuta sul montante. Compresa la struttura in alluminio e colorazione standard in tinta unita. RAL 8014

FINITURA SOFFITTI

S1	Intonaco grezzo con malta fine di calce spenta e pozzolana tirata a fratazzo, rifinito con sovrastante strato di circa 2mm di malta per stucchi, levigato e lisciato, completato con olio di pilturazione ecoattiva a due riprese contenente sostanze fitosolubilizzive e fissativo (primer) di solfofonfato a base acquosa.
S2	Intonaco premiscelato, ignifugo, per uso in interni, a base di gesso emidrato, vermiculite e perlite espansa e additivi specifici; classe di reazione al fuoco A1. A due mani di finteggiatura con idropittura lavabile a scelta della Farrowe previa elucidazione dei giunti. RAL 9010
S3	Controsoffitto in doppia lastra di cartongesso ad elevata prestazione igrometrica (sp 12,5mm 2) ancorata a sottostruttura in lamiera metallica zincata delle dimensioni idonee a seconda dell'altezza dei locali.
S5	Controsoffitto metallico a pannelli di dimensioni 500x1800 mm su struttura secondaria e pendini in acciaio zincato con guide ad U 27x30 mm e profili a C 50x27 mm ad interasse non superiore a 500 mm, con materassino in lana di vetro dello sp. 25 mm Comportamento al fuoco Classe 1. RAL 8014
S6	Controsoffitto in doppia lastra di cartongesso (sp 12,5mmx 2) ancorata a sottostruttura in lamiera metallica zincata delle dimensioni idonee a seconda dell'altezza dei locali. RAL 9010

MURATURE

M1	Parete esterna a cappotto con blocchi in termolaterizio sp. 40 cm, pannello isolante in EPS sp. 10 cm (conducibilità termica = 0,033 W/mK) e intonaco civile per interni - spessore totale 51,5 cm - su cui viene fissata con staffe la parete ventilata
M2	Tramezzo interno con forati sp. 12 cm e intonaco per interni sp. 1,5 cm - spessore totale 15 cm
M3	Parete esterna a cappotto con blocchi in termolaterizio sp. 20 cm, pannello isolante in EPS sp. 10 cm (conducibilità termica = 0,033 W/mK) - spessore totale 35 cm - su cui viene fissata con staffe la parete ventilata
M4	Muratura costituita da blocchi casi prefabbricati in conglomerato normale di cemento vibrocompresso liociati e trattati su entrambe le facce (sp.20 cm)

Pannello murario

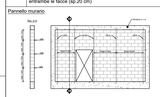
39.54
PIETRA LIGURE
PIETRA LIGURE
PIETRA LIGURE