

TABELLA FINITURE - MURATURE - SERRAMENTI

Table with columns for item type (h, s, b), description (V, V1, V1.1, etc.), and technical specifications for finishes, masonry, and windows.

TABELLA LOCALI

Table with columns: N°, NOME, SUPERFICIE, ALTEZZA LOCALE. Lists rooms like Tecnic 1, Tecnic 2, WC 1, etc.


NOTA: PER I DIMENSIONAMENTI E LE GEOMETRIE STRUTTURALI... VEDI ELABORATI SPECIFICI

COMMITTEE and PROJECTIONS logos for RFI, GRUPPO FERROVIE DELLO STATO ITALIANO, and ITALFERR.

S.O. ARCHITETTURA, STAZIONI E TERRITORIO
PROGETTO DEFINITIVO
RADDOPPIO DELLA LINEA GENOVA - VENTIMIGLIA
TRATTA FINALE LIGURE - ANDORA

FV03 - FERMATA DI BORGHETTO
Stralicio planimetria quota parcheggio/FVFT e sezione

Scale 1:100, Comessa table, and a detailed description table for the project.

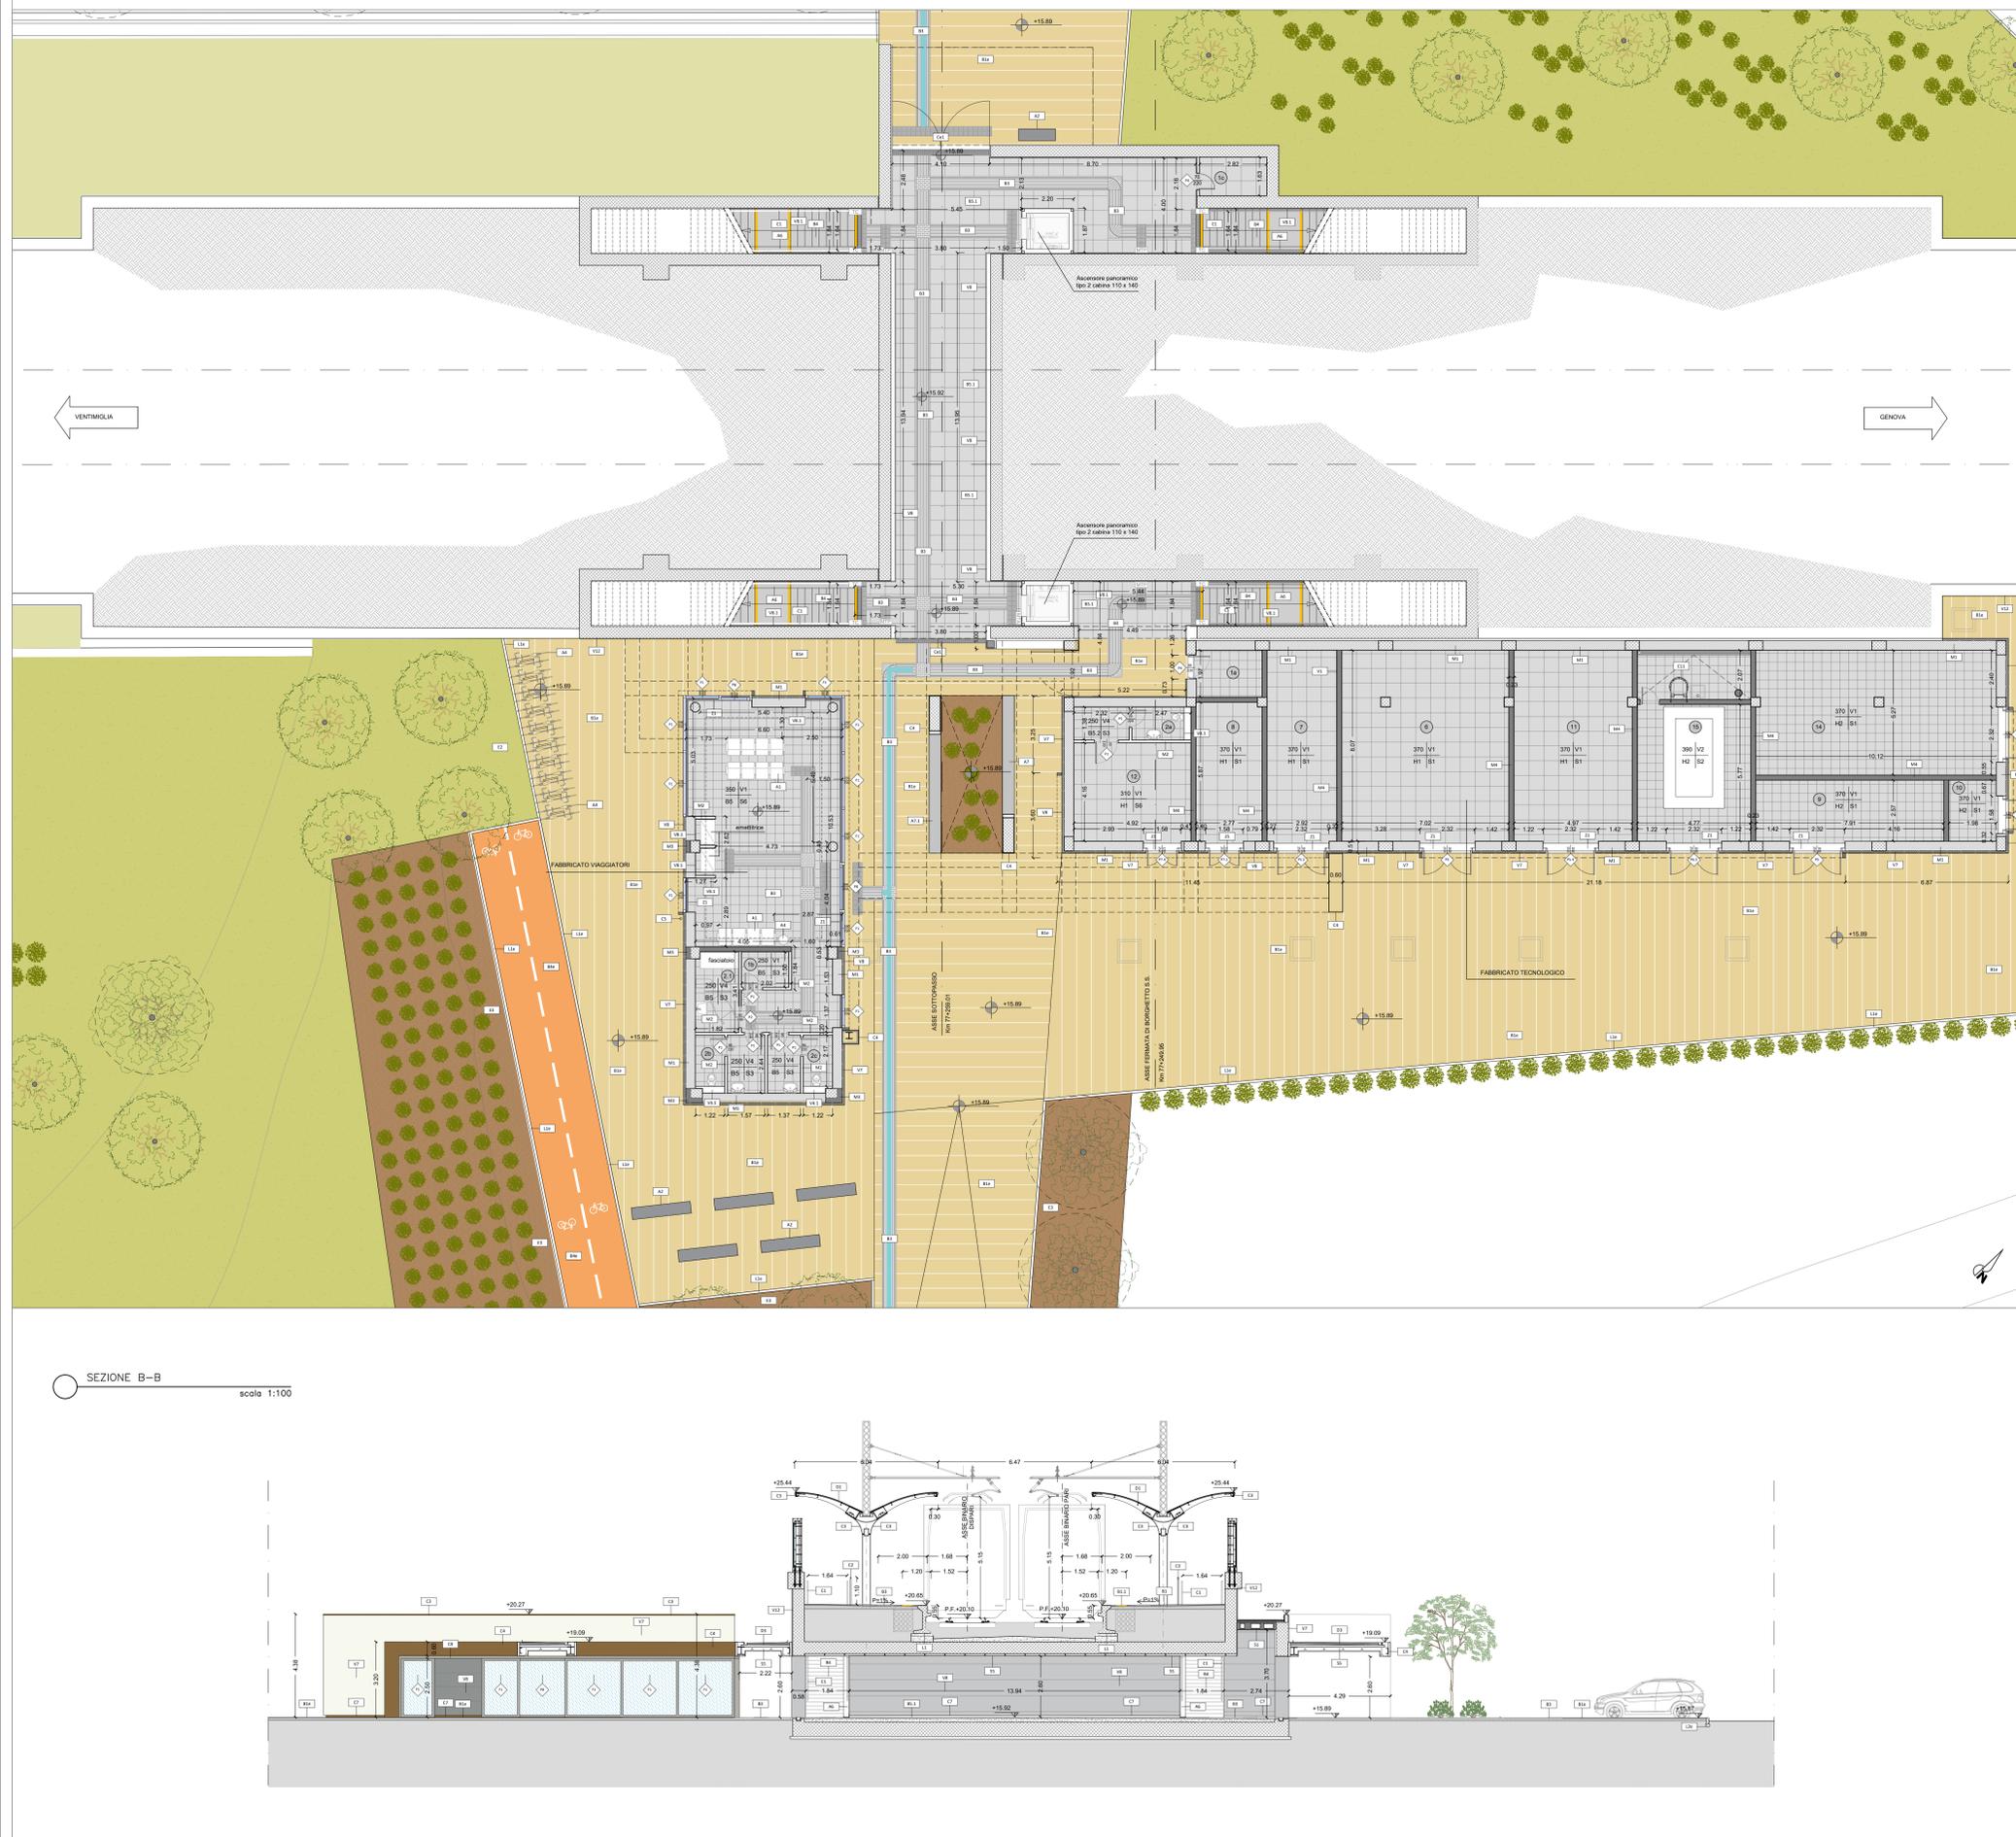

NOTE: Tutti i codici di verniciatura verranno effettuati secondo colore FS 44v. Su tutte le strutture a vista verrà effettuato un ciclo di verniciatura...