


PROSPETTO A-A
scala 1:100

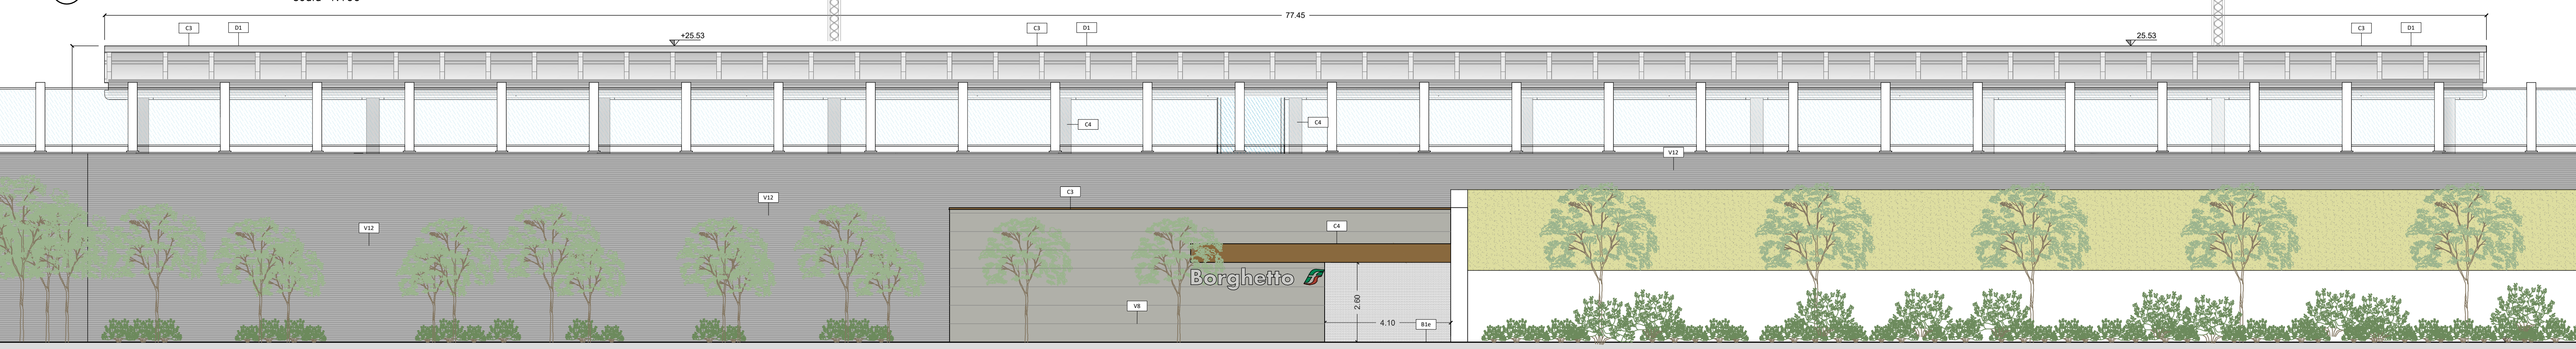

PROSPETTO B-B
scala 1:100


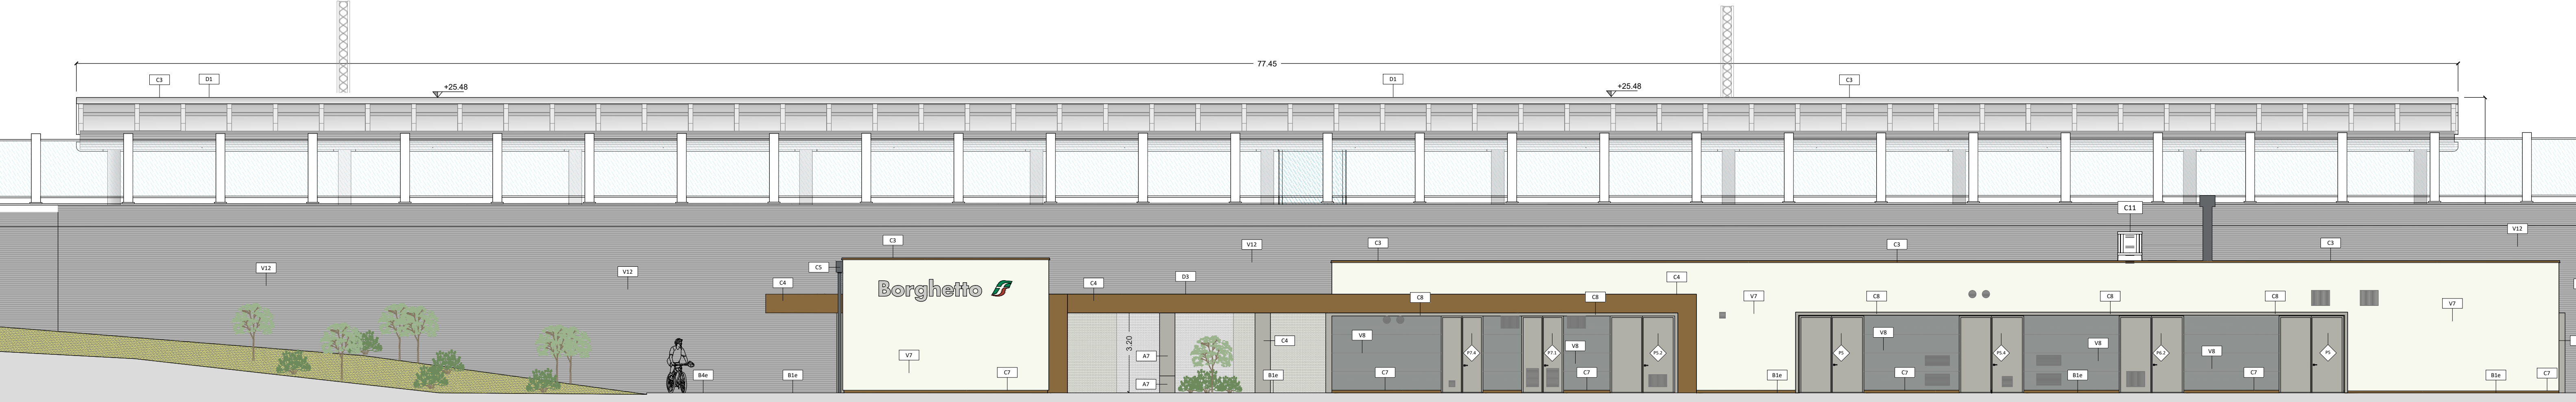


Table with columns for material type (e.g., Finiture Pavimenti, Finiture Coperture, Murature, Serramenti, Sanitari e Arredo Bagno, Opere Metalliche, Giunti, Finiture Pareti) and corresponding technical specifications and product codes.

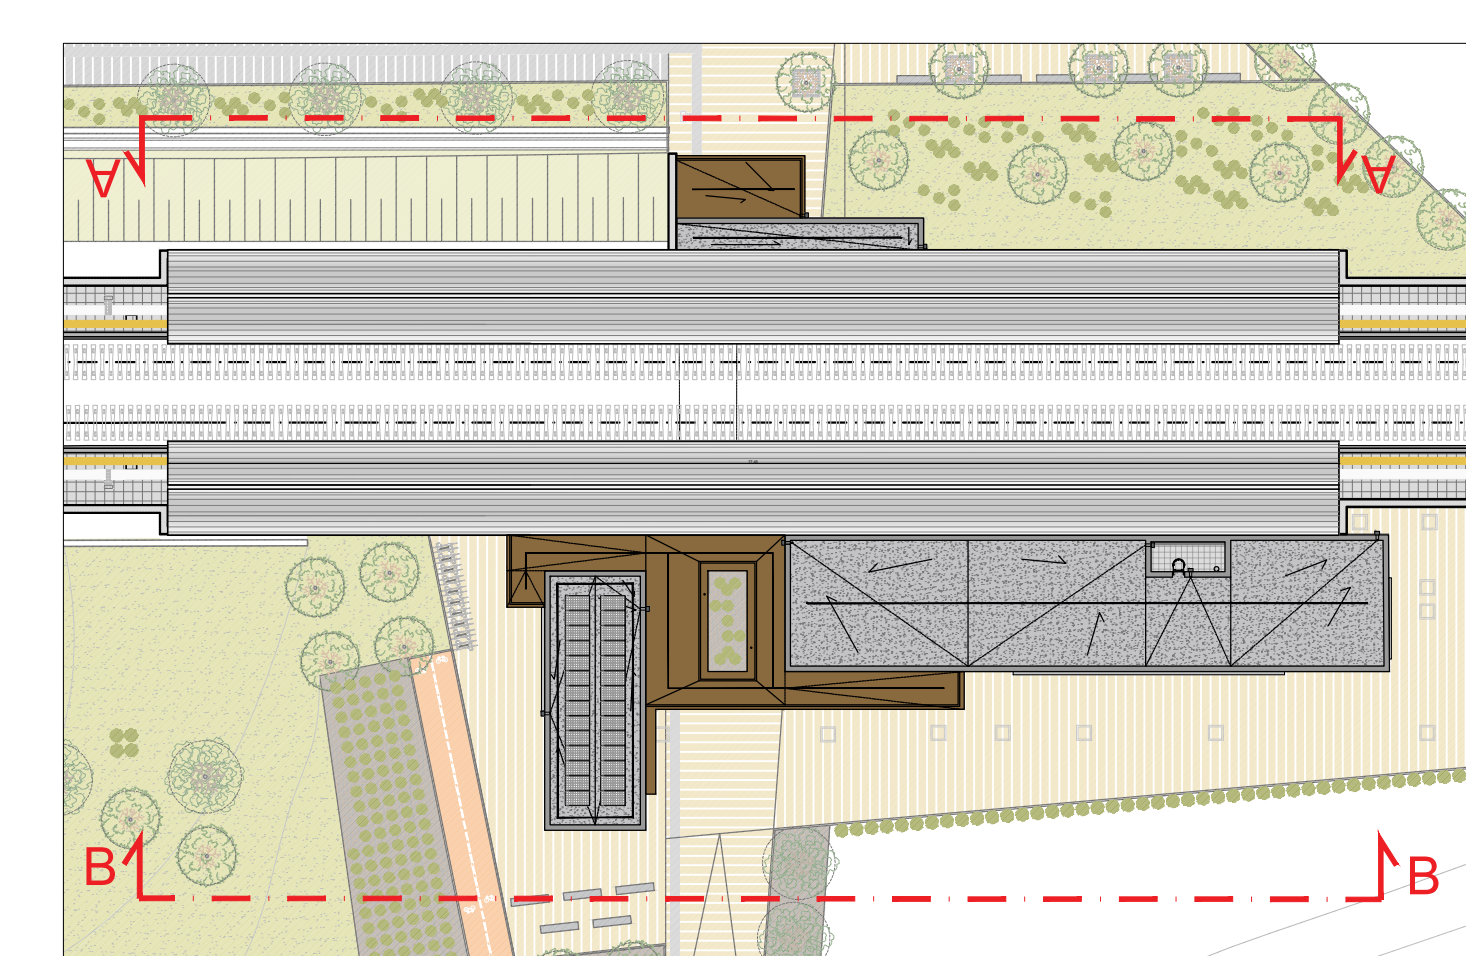

NOTA: PER I DIMENSIONAMENTI E LE GEOMETRIE STRUTTURALI LE DOTAZIONI IMPIANTISTICHE E TECNOLOGICHE, L'IDRAULICA DI SMALTIMENTO E LE FORMATURE, VEDI ELABORATI SPECIFICI

COMMITTENTE: RFI GRUPPO FERROVIE DELLO STATO ITALIANO

PROGETTAZIONE: ITALFERR

S.O. ARCHITETTURA, STAZIONI E TERRITORIO
PROGETTO DEFINITIVO
RADDOPPIO DELLA LINEA GENOVA - VENTIMIGLIA
TRATTA FINALE LIGURE - ANDORA

FV03 - FERMATA DI BORGHETTO
Stralcio pianta quota coperture e prospetti

Table with columns for revision control: Rev., Descrizione, Redatto, Data, Verificato, Data, Approvato, Data, Autografo Data.