

PIANTA QUOTA STRADA USCITA GASTALDI - STRALCIO 2  
scala 1:100

TABELLA LOCALI

N°	NOME	SUPERFICIE	ALTEZZA LOCALE
1a	Tecnico 1	4,74 mq	4,54 m
1b	Tecnico 2	6,74 mq	3,00 m
2.a	WC 1	6,20 mq	4,00 m
2.b	WC 2	6,20 mq	4,00 m
2.c	WC 3	3,83 mq	4,00 m
2.1	WC DISABILI	5,00 mq	4,00 m
8	SALA CONTROLLO	35,26 mq	3,00 m
9a	ENEL	22,20 mq	4,54 m
9b	ENEL MT	19,56 mq	4,54 m
15	G.E.	38,30 mq	4,74 m
19	TLCIACC	19,65 mq	3,00 m
21a	USCITA ATRIO ATTESA a	100,00 mq	4,00 m
21b	ENTRATA ATRIO ATTESA b	62,20 mq	4,00 m
22	INGRESSO	64,40 mq	4,00 m

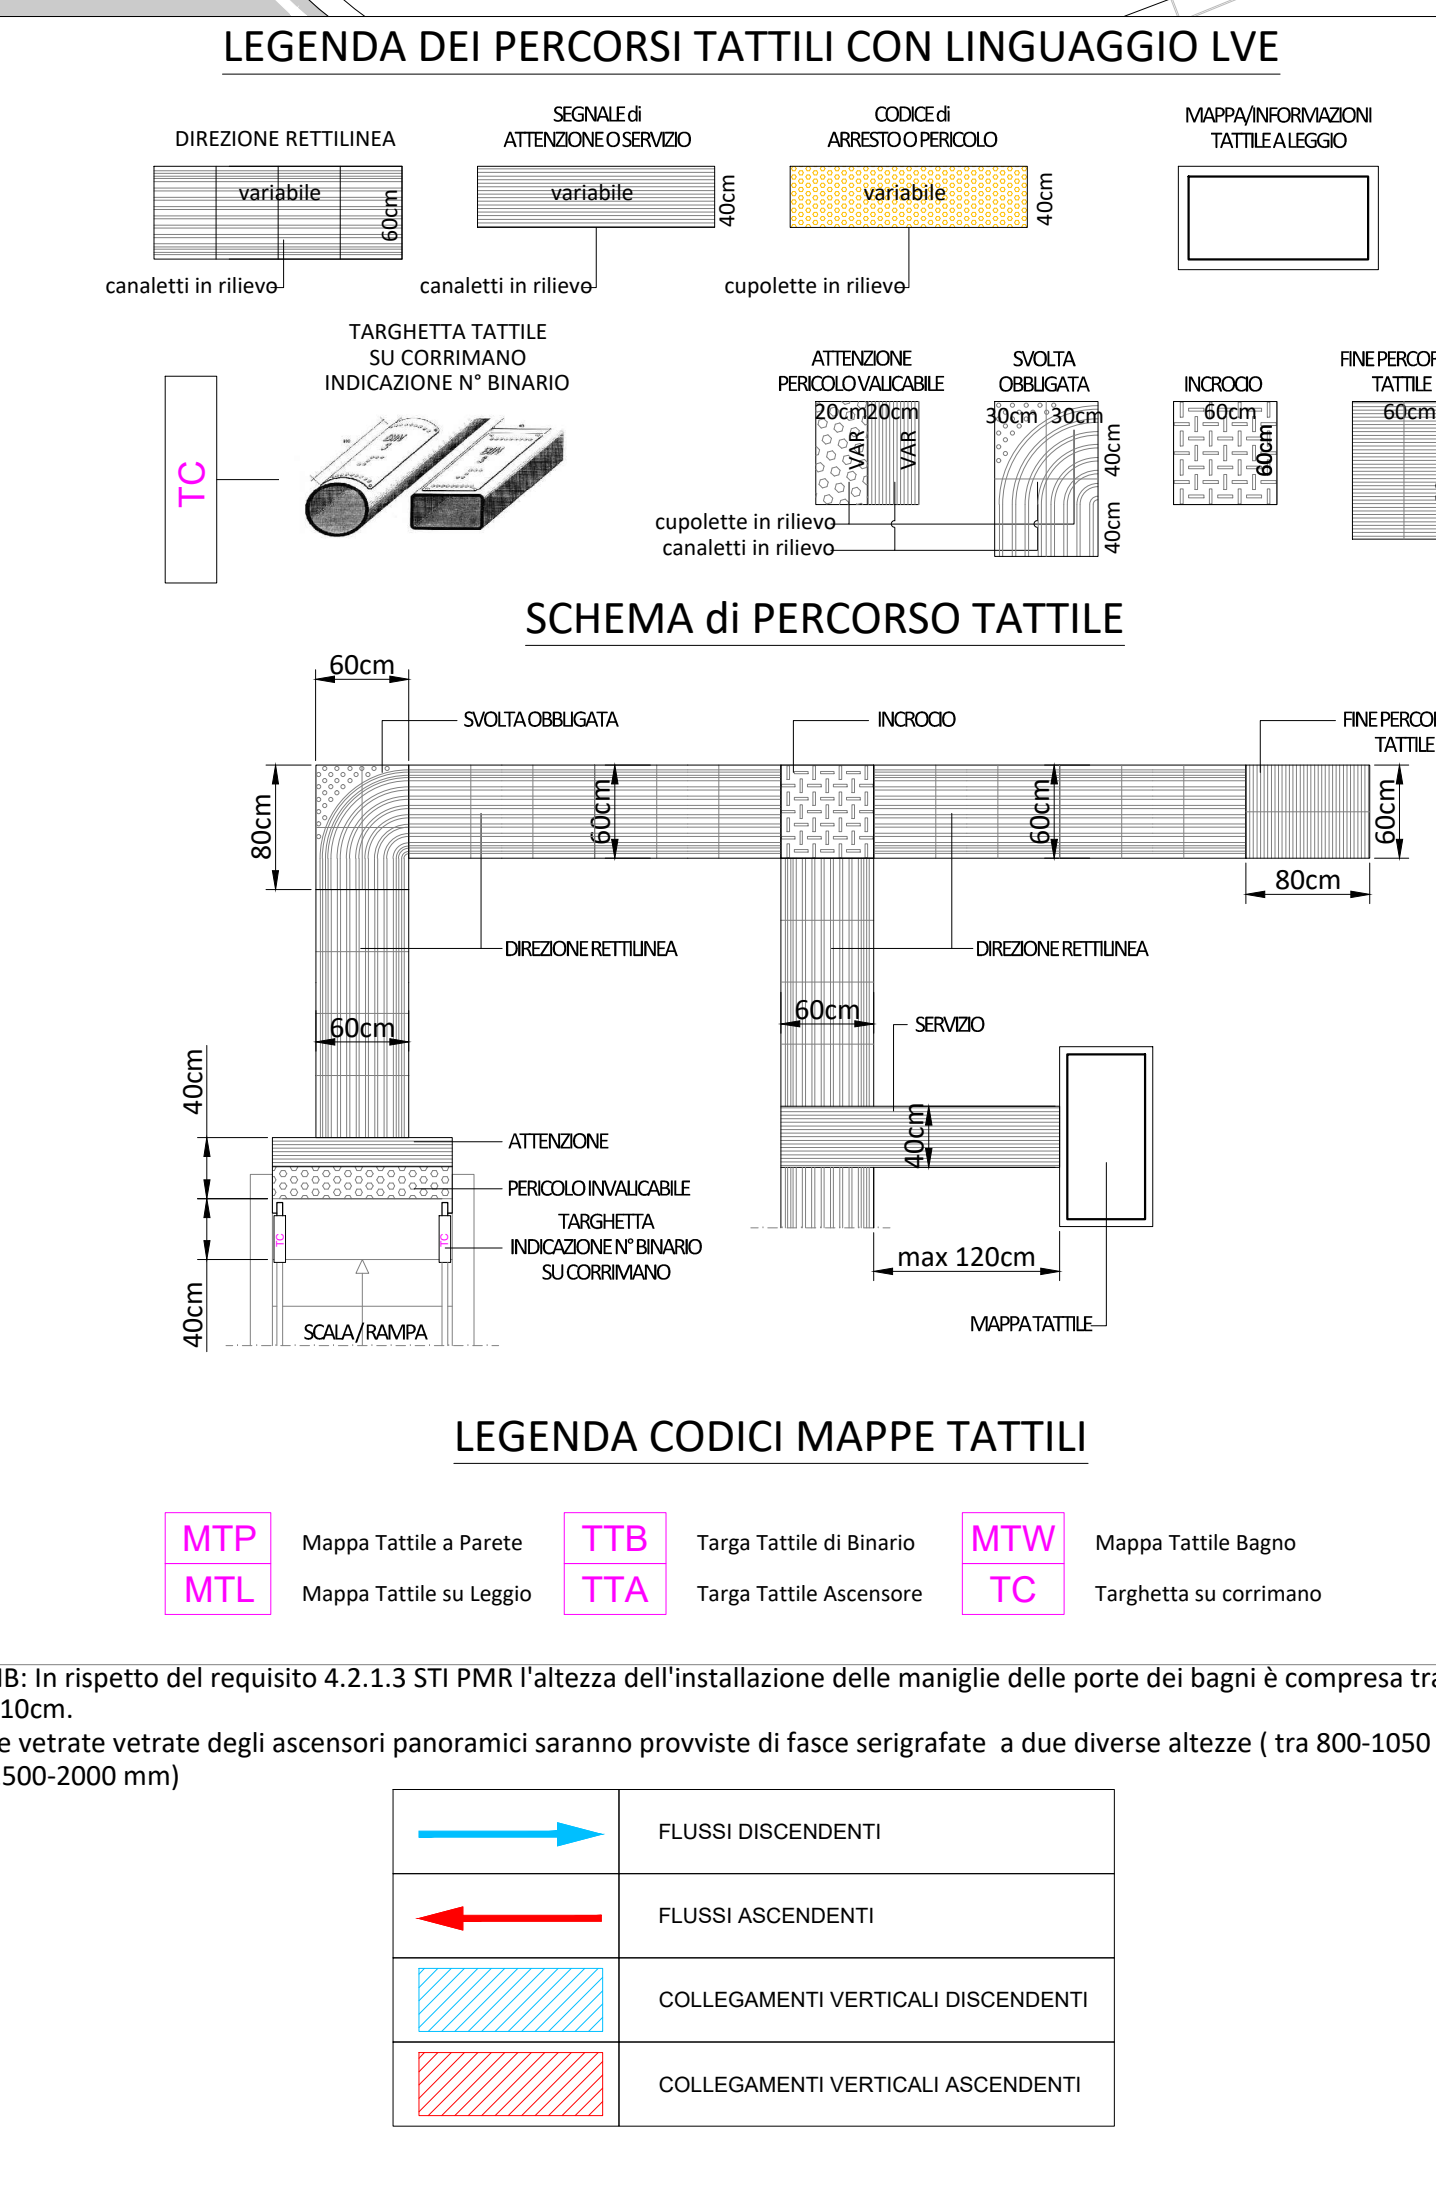


TABELLA FINITURE - MURATURE - SERRAMENTI

N°	NOME	SUPERFICIE	ALTEZZA LOCALE	FINITURE PAVIMENTI	FINITURE COPERTURE	FINITURE SOFFITTI	MURATURE	SERRAMENTI
1a	Tecnico 1	4,74 mq	4,54 m	1a	D1	S1	M1	S1
1b	Tecnico 2	6,74 mq	3,00 m	1b	D2	S2	M2	S2
2.a	WC 1	6,20 mq	4,00 m	2.a	D3	S3	M3	S3
2.b	WC 2	6,20 mq	4,00 m	2.b	D4	S4	M4	S4
2.c	WC 3	3,83 mq	4,00 m	2.c	D5	S5	M5	S5
2.1	WC DISABILI	5,00 mq	4,00 m	2.1	D6	S6	M6	S6
8	SALA CONTROLLO	35,26 mq	3,00 m	8	D7	S7	M7	S7
9a	ENEL	22,20 mq	4,54 m	9a	D8	S8	M8	S8
9b	ENEL MT	19,56 mq	4,54 m	9b	D9	S9	M9	S9
15	G.E.	38,30 mq	4,74 m	15	D10	S10	M10	S10
19	TLCIACC	19,65 mq	3,00 m	19	D11	S11	M11	S11
21a	USCITA ATRIO ATTESA a	100,00 mq	4,00 m	21a	D12	S12	M12	S12
21b	ENTRATA ATRIO ATTESA b	62,20 mq	4,00 m	21b	D13	S13	M13	S13
22	INGRESSO	64,40 mq	4,00 m	22	D14	S14	M14	S14

NOTE:

NOTA PER DIMENSIONAMENTI E LE GEOMETRIE STRUTTURALI, LE DOTAZIONI IMPIANTISTICHE E TECNOLOGICHE, L'IDRAULICA DI SMALTIMENTO E LE FORMOMETRIE, VEDI ELABORATI SPECIFICI

COMMITTENTE:

PROGETTAZIONE:

S.O. ARCHITETTURA, STAZIONI E TERRITORIO

PROGETTO DEFINITIVO

RADDOPPIO DELLA LINEA GENOVA - VENTIMIGLIA

TRATTA FINALE LIGURE - ANDORA

FV05 - FERMATA DI ALASSIO

Uscita Gastaldi - pianta quota strada con percorsi di orientamento per disabili visivi e sensoriali

SCALE: 1:100

COMMESSA LOTTO FASE ENTE TIPO DOC. OPERA/DISCIPLINA PROGR. REV.

1	0	0	D	4	P	A	FV05	0	0	2	C
---	---	---	---	---	---	---	------	---	---	---	---


Rev. Descrizione Redatto Data Verificato Data Approvato Data

Autorezzato Data

Autorezzato Data

Autorezzato Data

Autorezzato Data

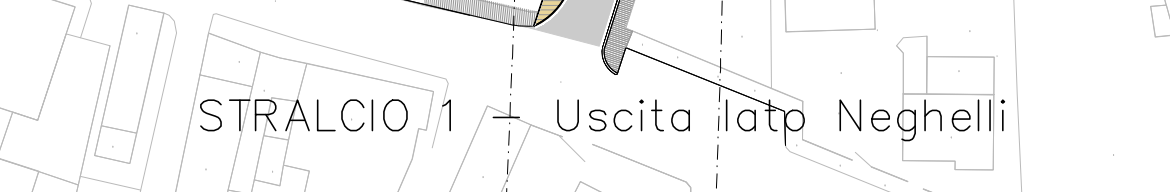

SEZIONE 6-6  
scala 1:100