


QUADRO DI UNIONE

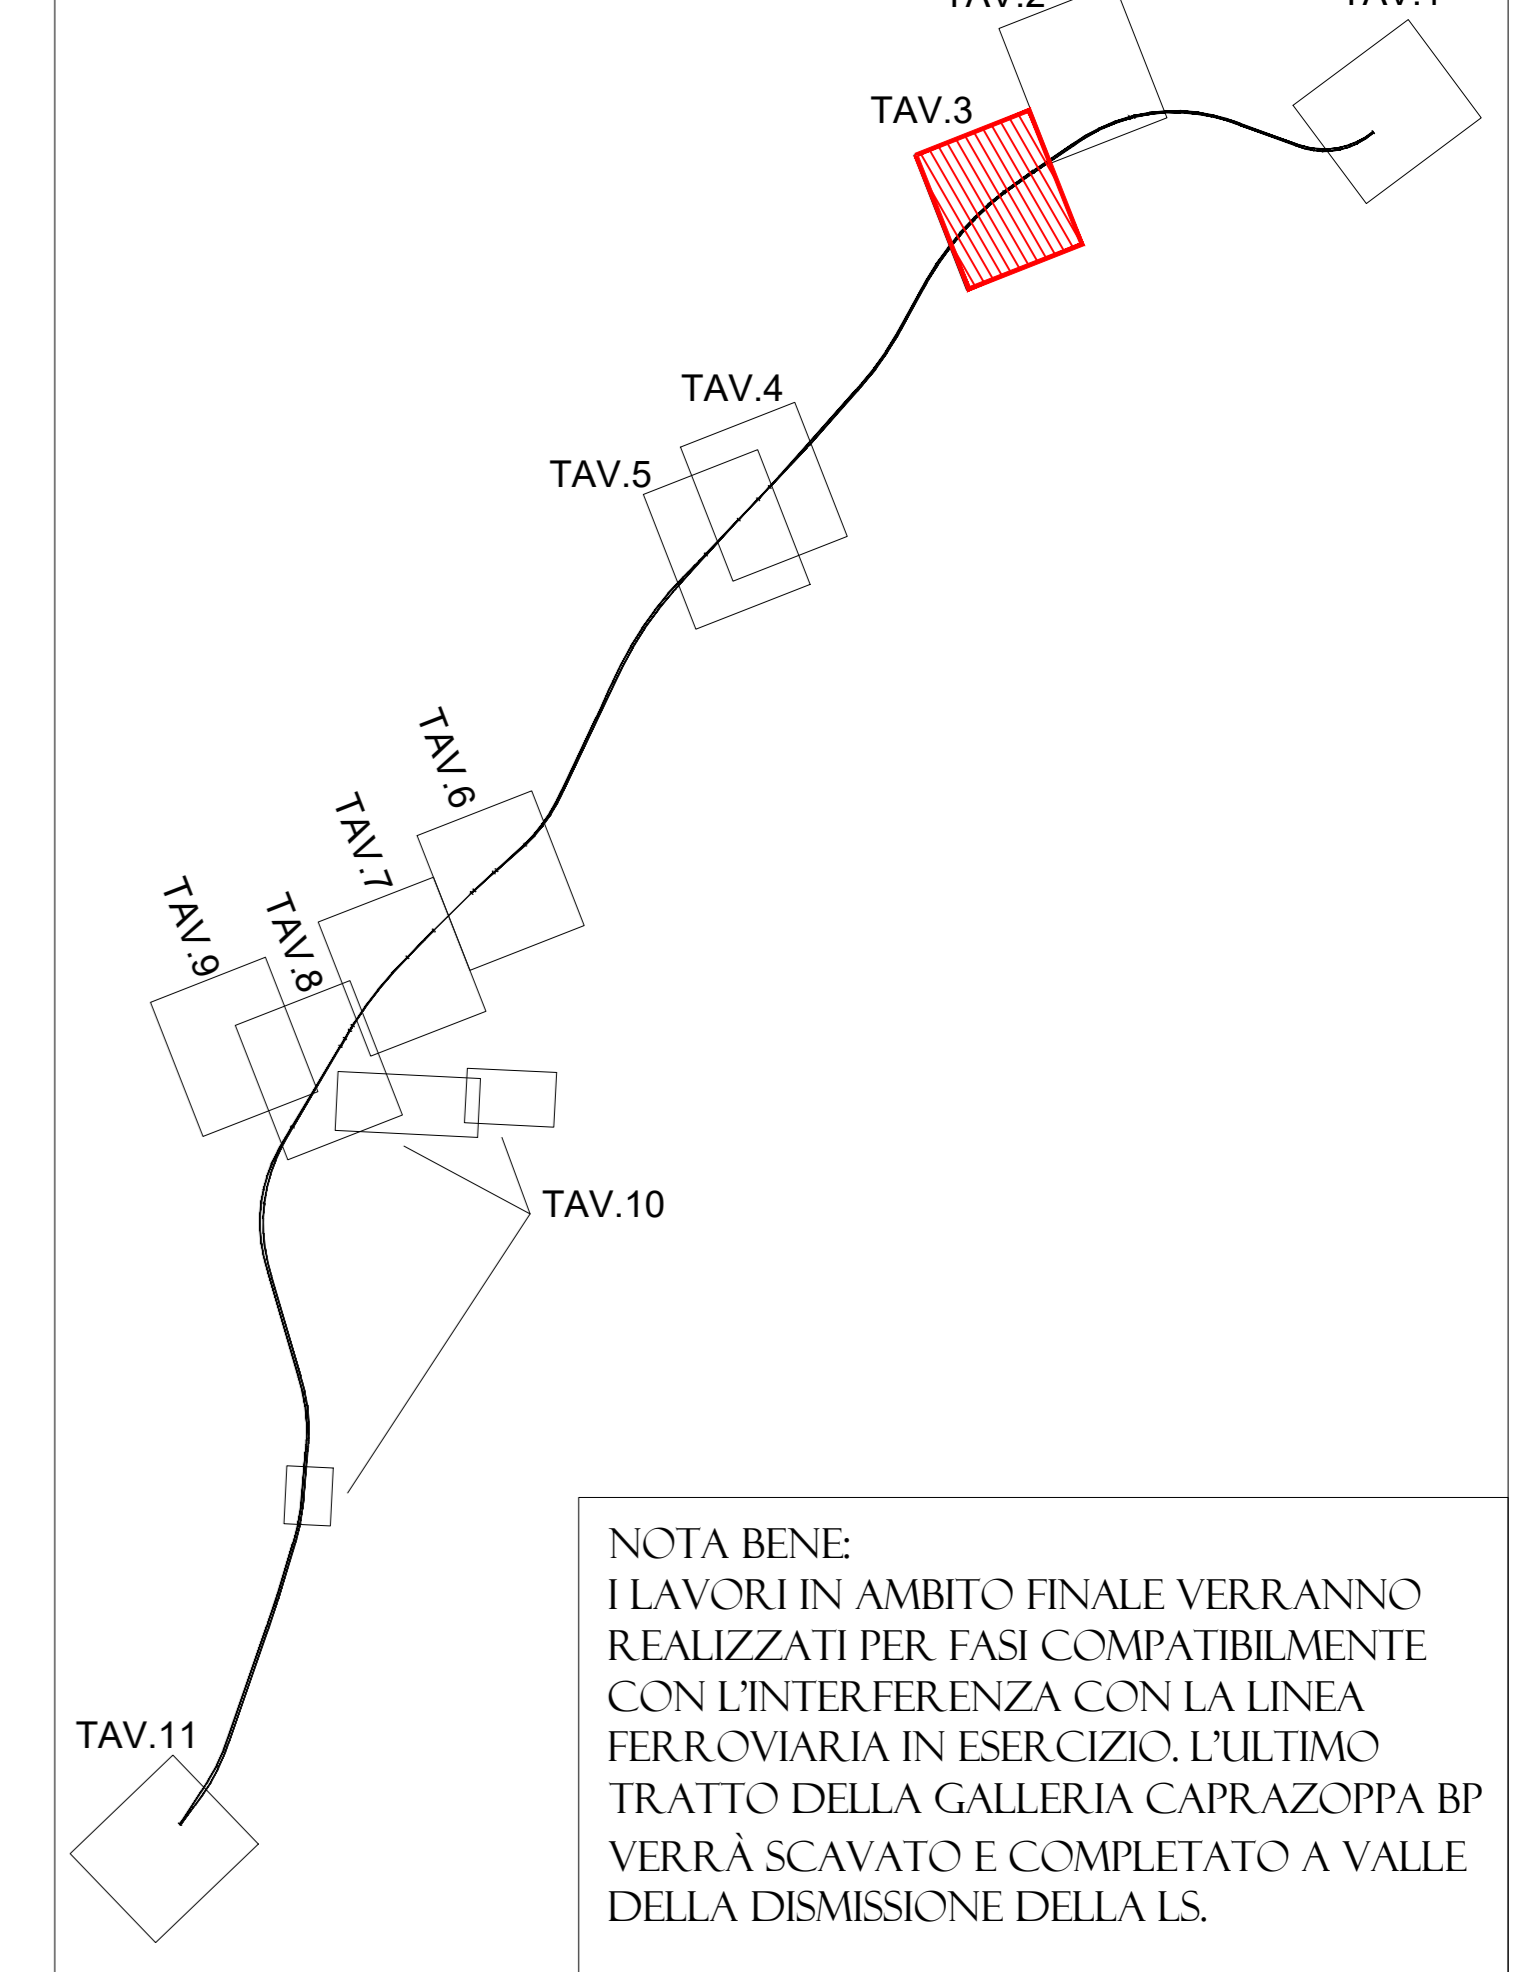

NOTA BENE:  
I LAVORI IN AMBITO FINALE VERRANNO REALIZZATI PER FASI COMPATIBILMENTE CON L'INTERFERENZA CON LA LINEA FERROVIARIA IN ESERCIZIO. L'ULTIMO TRATTO DELLA GALLERIA CAPRAZOPPA BP VERRÀ SCAVATO E COMPLETATO A VALLE DELLA DISMISSIONE DELLA LS.

LEGENDA PLANIMETRIE

|  |  |  |   |
|--|--|--|---|
|  | CB - CANTIERE BASE                                   |  | VIABILITA' PRIMARIA                                   |
|  | CO - CANTIERE OPERATIVO                              |  | VIABILITA' PRINCIPALE                                 |
|  | AT - AREA TECNICA                                    |  | VIABILITA' SECONDARIA                                 |
|  | AS - AREA DI STOCCAGGIO                              |  | VIABILITA' LOCALE                                     |
|  | DT - DEPOSITO TEMPORANEO                             |  | PISTA DI CANTIERE                                     |
|  | AR - CANTIERE DI ARMAMENTO                           |  | VIABILITA' PROG. ADEGUAMENTO                          |
|  | AREA DI LAVORO                                       |  | ACCESSO AI CANTIERI                                   |
|  | IP - IMPIANTO PREFABBRICAZIONE                       |  | DIREZIONI   |
|  | AREE DI LAVORO OPERE IN SOTTERRANEO                  |  | CORSI D'ACQUA   |
|  | DIREZIONE AVANZAMENTO SCAVO GALLERIA IN TRADIZIONALE |  | LINEA FERROVIARIA DI PROGETTO                         |
|  | DIREZIONE AVANZAMENTO SCAVO GALLERIA MECCANIZZATO    |  | LINEA FERROVIARIA PROGETTO IN SOTTERRANEO             |
|  |  |  | LINEA FERROVIARIA ESISTENTE                           |
|  |  |  | LINEA FERROVIARIA PROVVISORIA                         |
|  |  |  | LINEA FERROVIARIA DI PROGETTO A CURA ALTRO INTERVENTO |
|  |  |  | DEMOLIZIONI   |

COMMITTENTE:

PROGETTAZIONE:

U.O. ARCHITETTURA, AMBIENTE E TERRITORIO - CANTIERIZZAZIONE

PROGETTO DEFINITIVO

RADDOPPIO DELLA LINEA GENOVA - VENTIMIGLIA

TRATTA FINALE LIGURE - ANDORA

Planimetria delle aree di cantiere e delle viabilità d'accesso

Tavola 3/11

SCALA: 1:2000

| COMMESSA | LOTTO | FASE | ENTE | TIPO DOC. | OPERA/DISCIPLINA | PROGR. | REV. |
|----------|-------|------|------|-----------|------------------|--------|------|
| I V 0 1  | 0 0   | D    | 5 3  | P 6       | CA 0 0 0         | 0 0 3  | C    |

| Rev. | Descrizione         | Redatto     | Data       | Verificato | Data       | Approvato | Data       | Autorizzato/Date |
|------|---------------------|-------------|------------|------------|------------|-----------|------------|------------------|
| A    | Emissione esecutiva | G. Gionelli | 01/01/2021 | F. Farini  | 01/01/2021 | G. Fadda  | 01/01/2021 | 01/01/2021       |
| B    | Emissione esecutiva | G. Gionelli | 01/01/2022 | F. Farini  | 01/01/2022 | G. Fadda  | 01/01/2022 | 01/01/2022       |
| C    | Emissione esecutiva | F. Giammi   | 01/01/2023 | F. Giammi  | 01/01/2023 | F. Giammi | 01/01/2023 | 01/01/2023       |