


QUADRO DI UNIONE

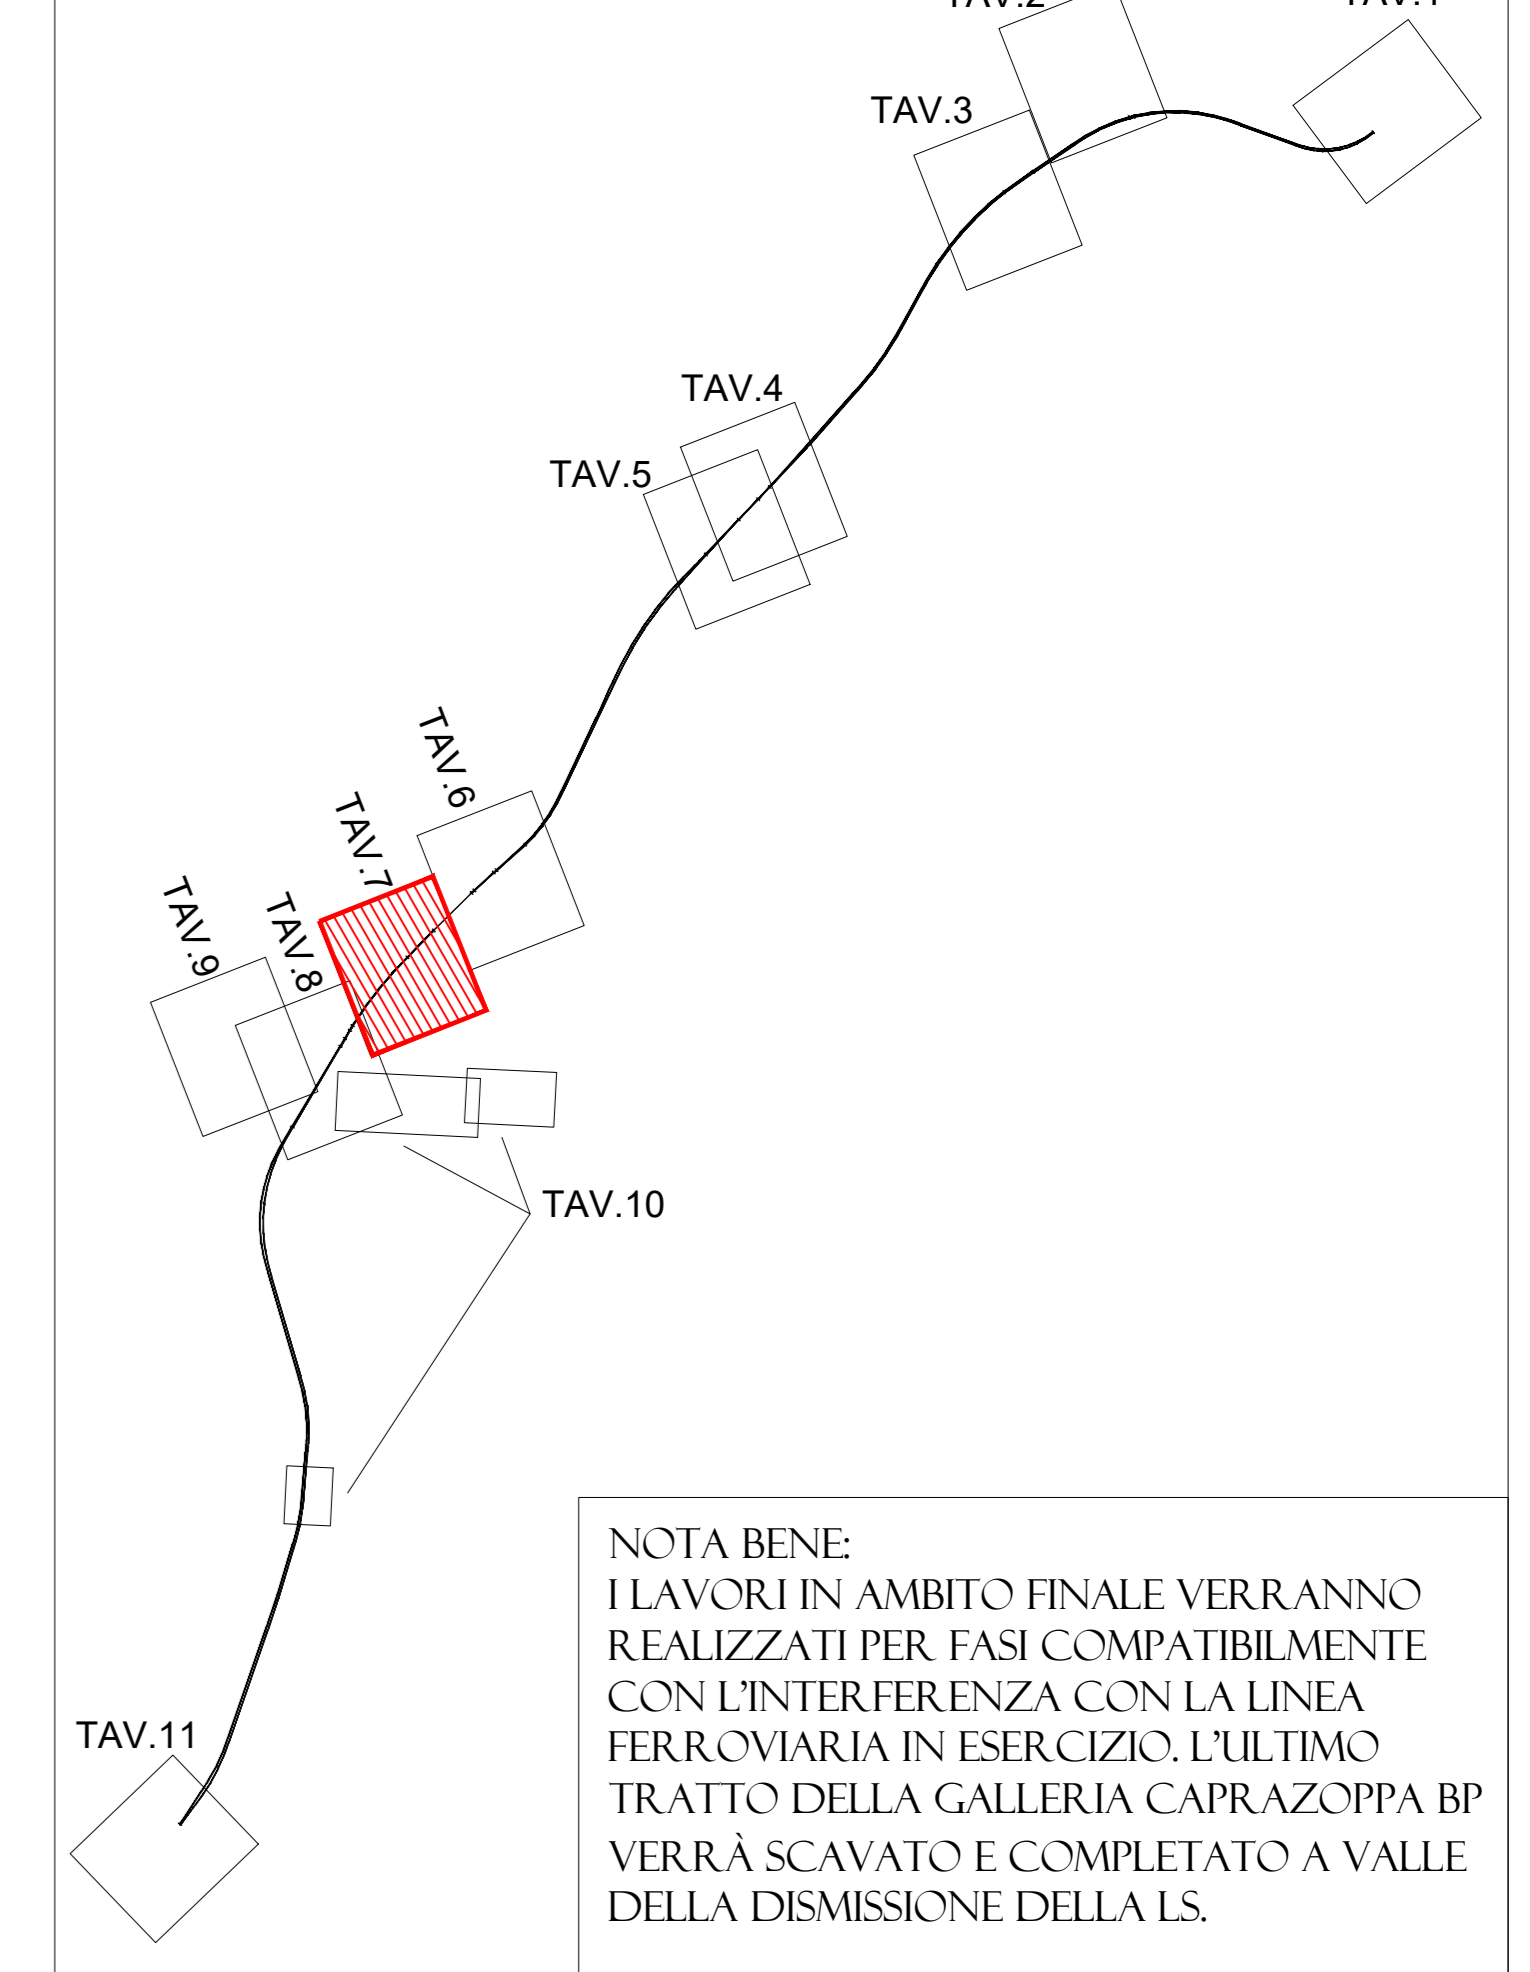

NOTA BENE:
I LAVORI IN AMBITO FINALE VERRANNO REALIZZATI PER FASI COMPATIBILMENTE CON L'INTERFERENZA CON LA LINEA FERROVIARIA IN ESERCIZIO. L'ULTIMO TRATTO DELLA GALLERIA CAPRAZOPPA BP VERRÀ SCAVATO E COMPLETATO A VALLE DELLA DISMISSIONE DELLA LS.

LEGENDA PLANIMETRIE

	CB - CANTIERE BASE		VIABILITA' PRIMARIA
	CO - CANTIERE OPERATIVO		VIABILITA' PRINCIPALE
	AT - AREA TECNICA		VIABILITA' SECONDARIA
	AS - AREA DI STOCCAGGIO		VIABILITA' LOCALE
	DT - DEPOSITO TEMPORANEO		PISTA DI CANTIERE
	AR - CANTIERI DI ARMAMENTO		VIABILITA' PROG. ADEGUAMENTO
	AREA DI LAVORO		ACCESSO AI CANTIERI
	AREA DI LAVORO OPERE IN SOTTERRANEO		DIREZIONI
	DIREZIONE AVANZAMENTO SCAVO GALLERIA IN TRADIZIONALE		CORSI D'ACQUA
	DIREZIONE AVANZAMENTO SCAVO GALLERIA MECCANIZZATO		LINEA FERROVIARIA DI PROGETTO IN SOTTERRANEO
			LINEA FERROVIARIA ESISTENTE
			LINEA FERROVIARIA PROVVISORIA
			LINEA FERROVIARIA DI PROGETTO A CURA ALTRO INTERVENTO
			DEMOLIZIONI

COMMITTENTE: RETE FERROVIARIA ITALIANA GRUPPO FERROVIE DELLO STATO ITALIANE

PROGETTAZIONE: ITALFERR

U.O. ARCHITETTURA, AMBIENTE E TERRITORIO - CANTIERIZZAZIONE

PROGETTO DEFINITIVO

RADDOPPIO DELLA LINEA GENOVA - VENTIMIGLIA

TRATTA FINALE LIGURE - ANDORA

Planimetria delle aree di cantiere e delle viabilità d'accesso

Tavola 7/11

SCALA: 1:2000

COMMESSA	LOTTO	FASE	ENTE	TIPO DOC.	OPERA/DISCIPLINA	PROGR.	REV.
IV01	00	D	53	P6	CA0000	007	C

Rev.	Descrizione	Redatto	Data	Verificato	Data	Approvato	Data	Autore
A	Emissione esecutiva	G. Giraldi	Dic. 2021	F. Fazio	Dic. 2021	G. Fazio	Dic. 2021	G. Fazio
B	Emissione esecutiva	G. Giraldi	Febr. 2022	F. Fazio	Febr. 2022	G. Fazio	Febr. 2022	G. Fazio
C	Emissione esecutiva	F. Fazio	Mag. 2023	F. Fazio	Mag. 2023	F. Fazio	Mag. 2023	F. Fazio