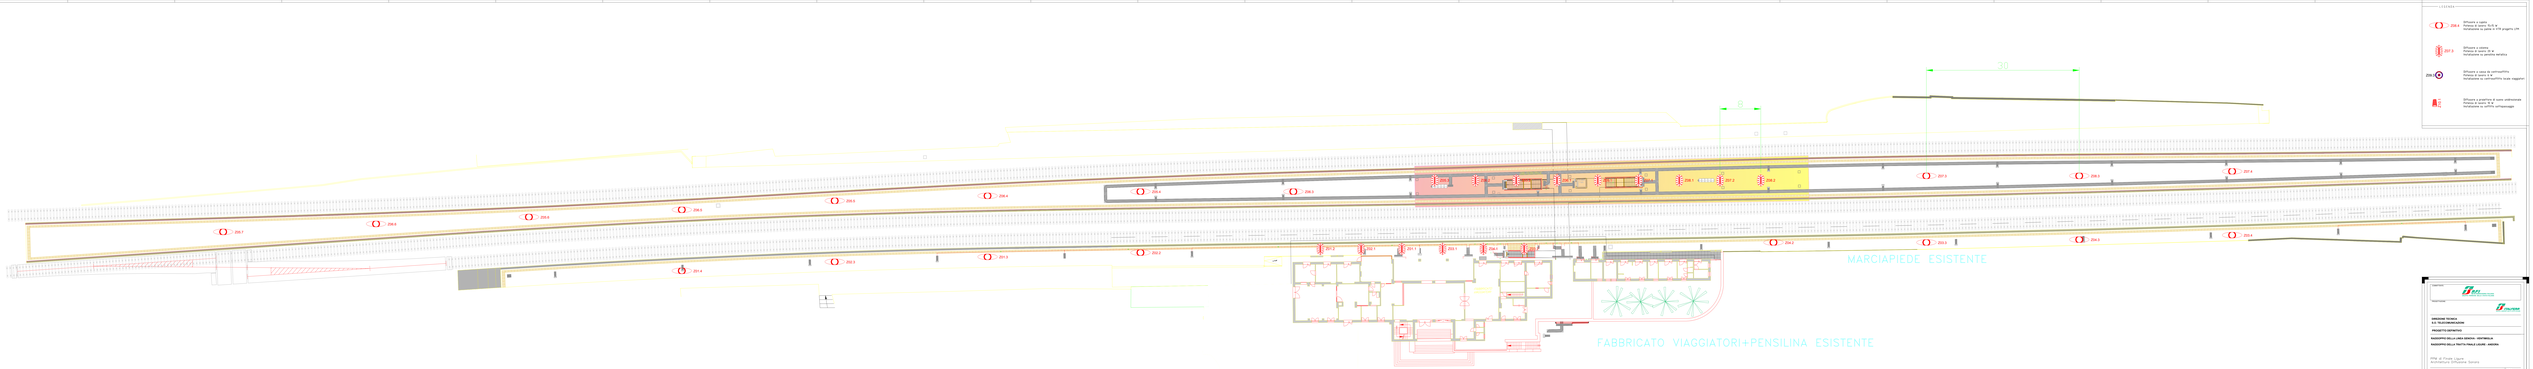
30
8
MARCIAPIEDE ESISTENTE
FABBRICATO VIAGGIATORI+PENSILINA ESISTENTE
LEGENDA
Diffusore a soffitto
Potenza di picco: 5x15 W
Installazione su pedana a mt 4 da piagetta 234
Diffusore a cassetto
Potenza di picco: 5x15 W
Installazione su pensilina metallica
Diffusore a cassa di antiscoppio
Potenza di picco: 5 W
Installazione su marquetterie lucide viaggiatori
Diffusore a proiettore di luce orientabile
Potenza di picco: 30 W
Installazione su cornicione viaggiatori
RFI
Rete Ferroviaria Italiana
Gruppo FERROVIE DELLO STATO ITALIANE
Direzione Tecnica
Area Impianti Elettrici
Progettazione
Architettura Diffusione Sonora
VERIFICHE TECNICHE
DIFFUSORI ACUSTICI
PROGETTO DEFINITIVO
RADDOPPIO DELLA LINEA GENOVA - VENTIMIGLIA
RADDOPPIO DELLA TRATTA PRIALE (LAMB.) - ANDORA
Progettista
Ing. Fiorino Cigna
Architettura Diffusione Sonora
Data
Scala
1:200
COD. PROGETTO
NAZIONE
CODICE
DISCIPLINA
PROGRESSIVO
REVISIONE
RA
00
DI
00
00
00