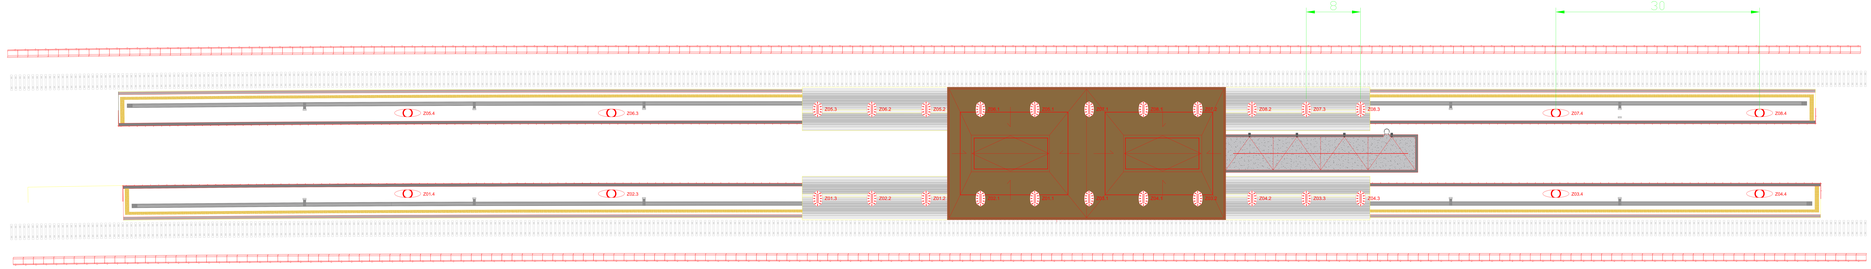

QUOTA BANCHINE
rialzata circa 10 m rispetto quota stradale

FABBRICATI VIAGGIATORI E TECNOLOGICO
a quota stradale

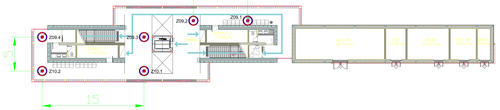

LEGENDA

Z08.4 — Diffusore a cappio
Potenza di lavoro: 5÷15 W
Installazione su palina in VTR progetto LPR

Z07.3 — Diffusore a colonna
Potenza di lavoro: 35 W
Installazione su pensilina metallica

Z09.3 — Diffusore a cassa da controsoffitto
Potenza di lavoro: 35 W
Installazione su controsoffitto locale viaggiatori

COMMITTENTE

RFI RETE FERROVIARIA ITALIANA

PROGETTISTA

ITALFERR GRUPPO FERROVIE DELLO STATO

DIREZIONE TECNICA
S.O. TELECOMUNICAZIONI

PROGETTO DEFINITIVO

RADDOPPIO DELLA LINEA genova - VENTIMIGLIA

RADDOPPIO DELLA TRATTA FINALE LIGURE - ANDORA

Fermata di Pietra Ligure
Architettura Diffusione Sonora

SCALA
1:100

COMMESSA	LOTTO	FASE	ENTE	TIPO DOC.	OPERA/DISCIPLINA	PROGR.	REV.
LO0C	00	D	00	DI	00000000	0002	A

REV.	Descrizione	Redatto	Data	Verificato	Data	Approvato	Data	Progettista
A	Prima emissione	G. Di Giorgio	Giugno 2011	G. Di Giorgio	Giugno 2011	G. Di Giorgio	Giugno 2011	Ing. G. Di Giorgio Ordine Ingegneri Genova n. 4000

CUP: J41E91000000001

Codice file: LO0C00DI00000000002A.dwg