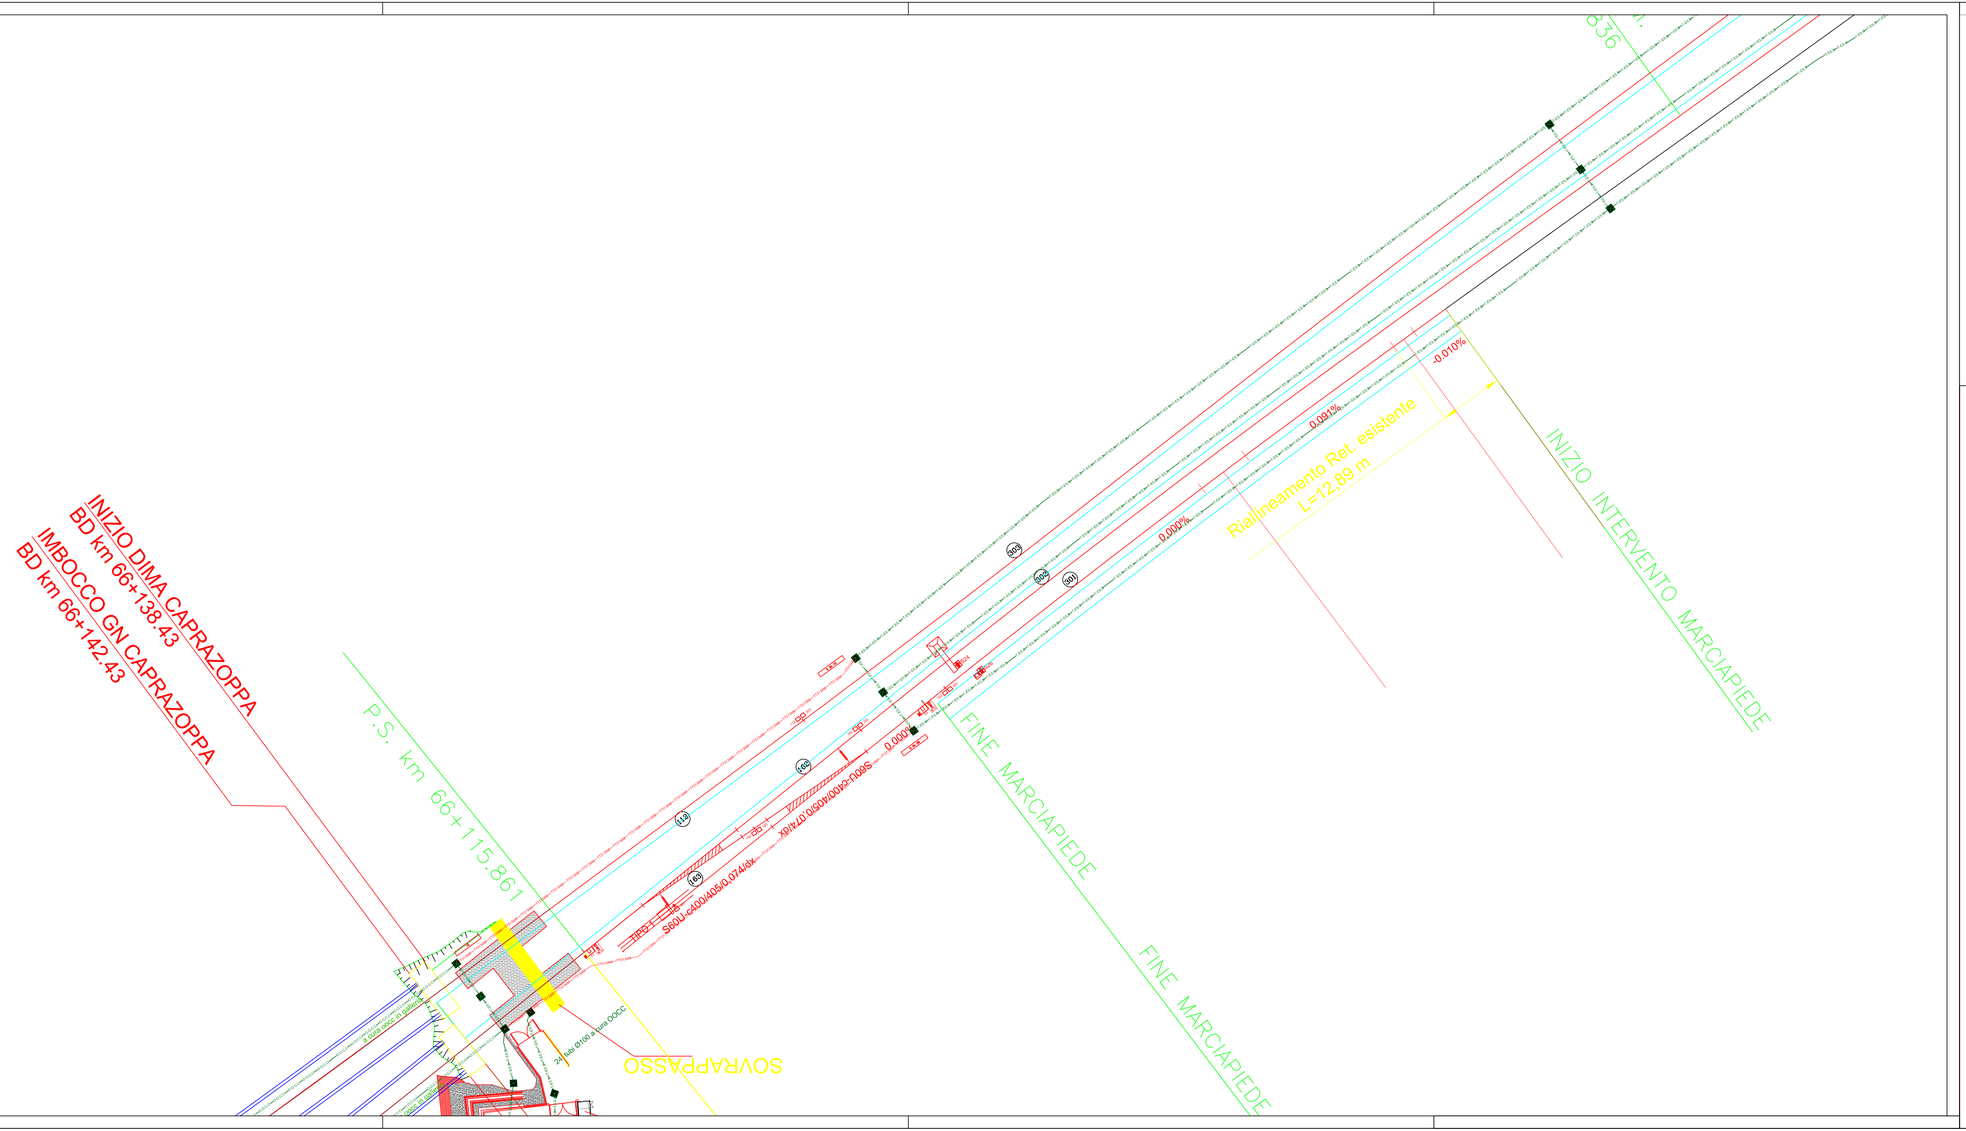

LEGENDA CUNICOLI NUOVI	
V317	Cunicolo V317
V318	Cunicolo V318
TT3134	Cunicolo TT3134
OOCC	A cura OOCC
5TUBI	Attraversamento 5 Tubi Ø100
10TUBI	Attraversamento 10 Tubi Ø100
15TUBI	Attraversamento 15 Tubi Ø100
20TUBI	Attraversamento 20 Tubi Ø100
4	4 Tubi Banchina Ø100
8	8 Tubi Banchina Ø100
12	12 Tubi Banchina Ø100
16	16 Tubi Banchina Ø100
20	20 Tubi Banchina Ø100
LINEA	4 Funi in galleria

LEGENDA COLORI	
	Nuovo
	Realizzato a cura OOCC
	Eliminato
	Esistente

COMMITTENTE:

RFI RETE FERROVIARIA ITALIANA
GRUPPO FERROVIE DELLO STATO ITALIANE

PROGETTAZIONE:

ITALFERR
GRUPPO FERROVIE DELLO STATO

U.O. IMPIANTI SEGNALAMENTO

PROGETTO DEFINITIVO

RADDOPPIO DELLA LINEA GENOVA - VENTIMIGLIA

TRATTA FINALE LIGURE - ANDORA

SISTEMI TECNOLOGICI DI SICUREZZA

PPM FINALE LM
PLANIMETRIA ATTREZZATA E QUOTATA, COMPLETA DI CANALIZZAZIONI 3/5

SCALA: 1:500

COMMESSA	LOTTO	FASE	ENTE	TIPO DOC.	OPERA/DISCIPLINA	PROGR.	REV.
I V 0 I	0 0	D	5 8	P 8	A S 0 1 0 3	0 0 3	A

Rev.	Descrizione	Redatto	Data	Verificato	Data	Approvato	Data	Autorizzato Data
A	Emissione esecutiva	C.Alaimi	Gennaio 2022	M. Cavalloni	Gennaio 2022		Gennaio 2022	M. Garritano Gennaio 2022

File: IV0I00D58PXAS0103001A__FINALE__PLANIM.DWG | n. Elab.: X