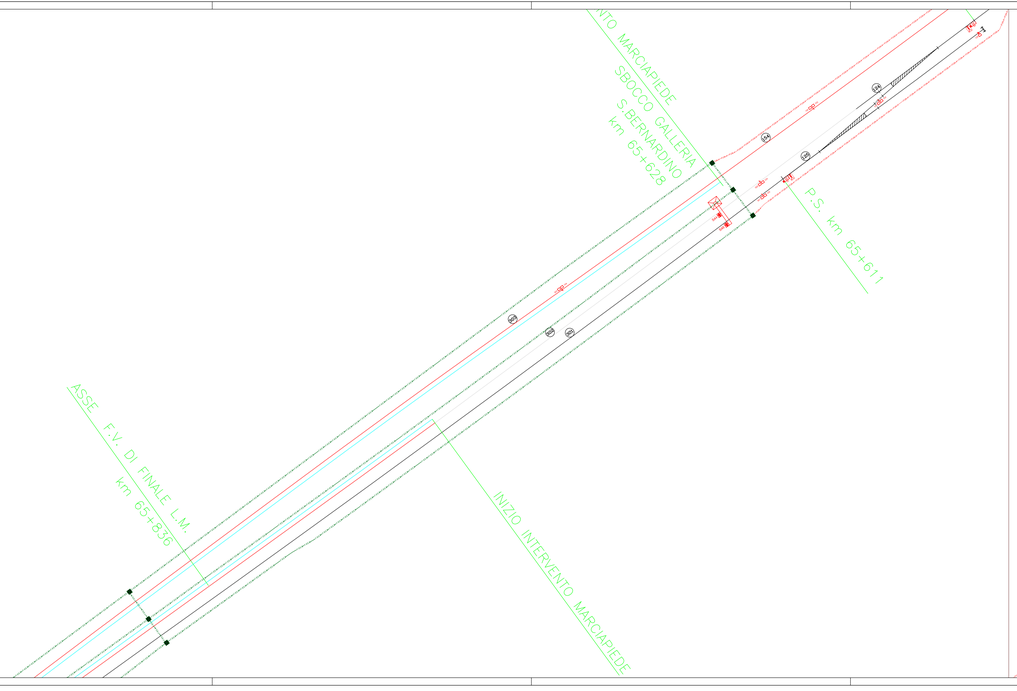

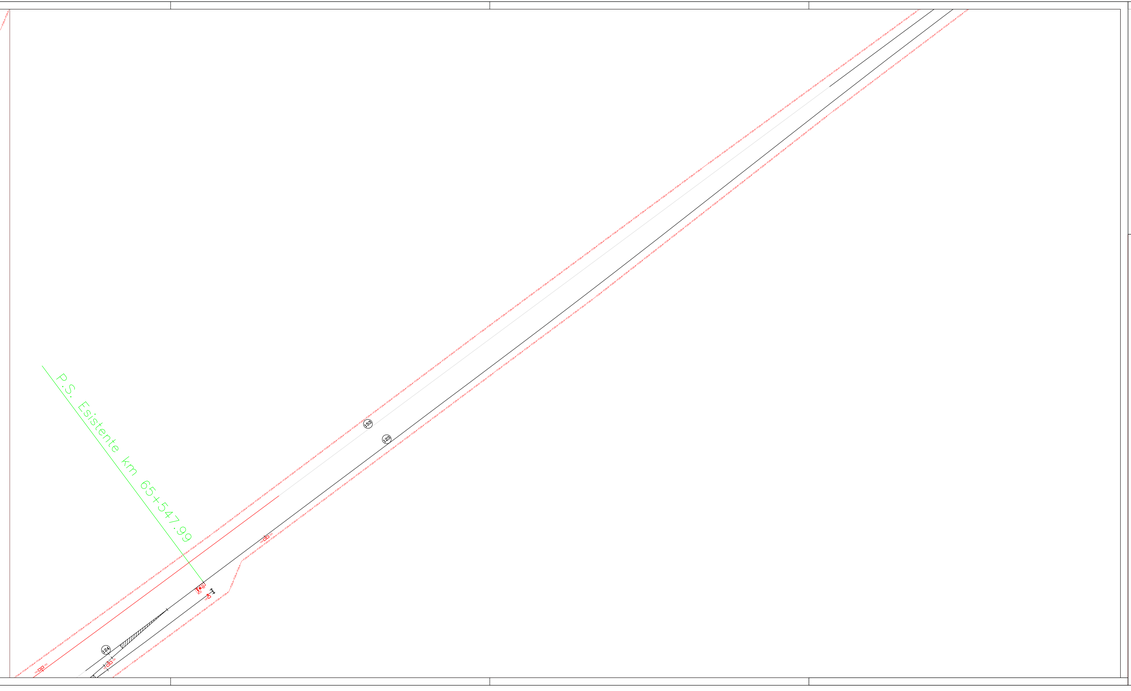

LEGENDA CUNICOLI NUOVI

	Cunicolo V317
	Cunicolo V318
	Cunicolo T31/34
	A cura OOCC
	Attraversamento 5 Tubi Ø100
	Attraversamento 10 Tubi Ø100
	Attraversamento 15 Tubi Ø100
	Attraversamento 20 Tubi Ø100
	4 Tubi Banchina Ø100
	8 Tubi Banchina Ø100
	12 Tubi Banchina Ø100
	16 Tubi Banchina Ø100
	20 Tubi Banchina Ø100
	4 Funi in galleria

LEGENDA COLORI

	Nuovo
	Realizzato a cura OOCC
	Eliminato
	Esistente

COMMITTENTE:

RFI RETE FERROVIARIA ITALIANA
GRUPPO FERROVIE DELLO STATO ITALIANE

PROGETTAZIONE:

ITALFERR
GRUPPO FERROVIE DELLO STATO ITALIANE

U.O. IMPIANTI SEGNALAMENTO

PROGETTO DEFINITIVO

RADDOPPIO DELLA LINEA GENOVA - VENTIMIGLIA

TRATTA FINALE LIGURE - ANDORA

SISTEMI TECNOLOGICI DI SICUREZZA

PPM FINALE LM
PLANIMETRIA ATTREZZATA E QUOTATA, COMPLETA DI CANALIZZAZIONI 4/5

SCALA: 1:500

COMMESSA	LOTTO	FASE	ENTE	TIPO DOC.	OPERA/DISCIPLINA	PROGR.	REV.
I V 0 I	0 0	D	5 8	P 8	A S 0 1 0 3	0 0 4	A

Rev.	Descrizione	Redatto	Data	Verificato	Data	Approvato	Data	Autorizzato Data
A	Emissione esecutiva	C.Abbatti (ELITE Engineering)	Gennaio 2022	M. Cornalba	Gennaio 2022		Gennaio 2022	A. Garbaccio Gennaio 2022

File: IV0I00D58PXAS0103001A_C.FINALE_PLANIM.DWG

n. Elab.: X