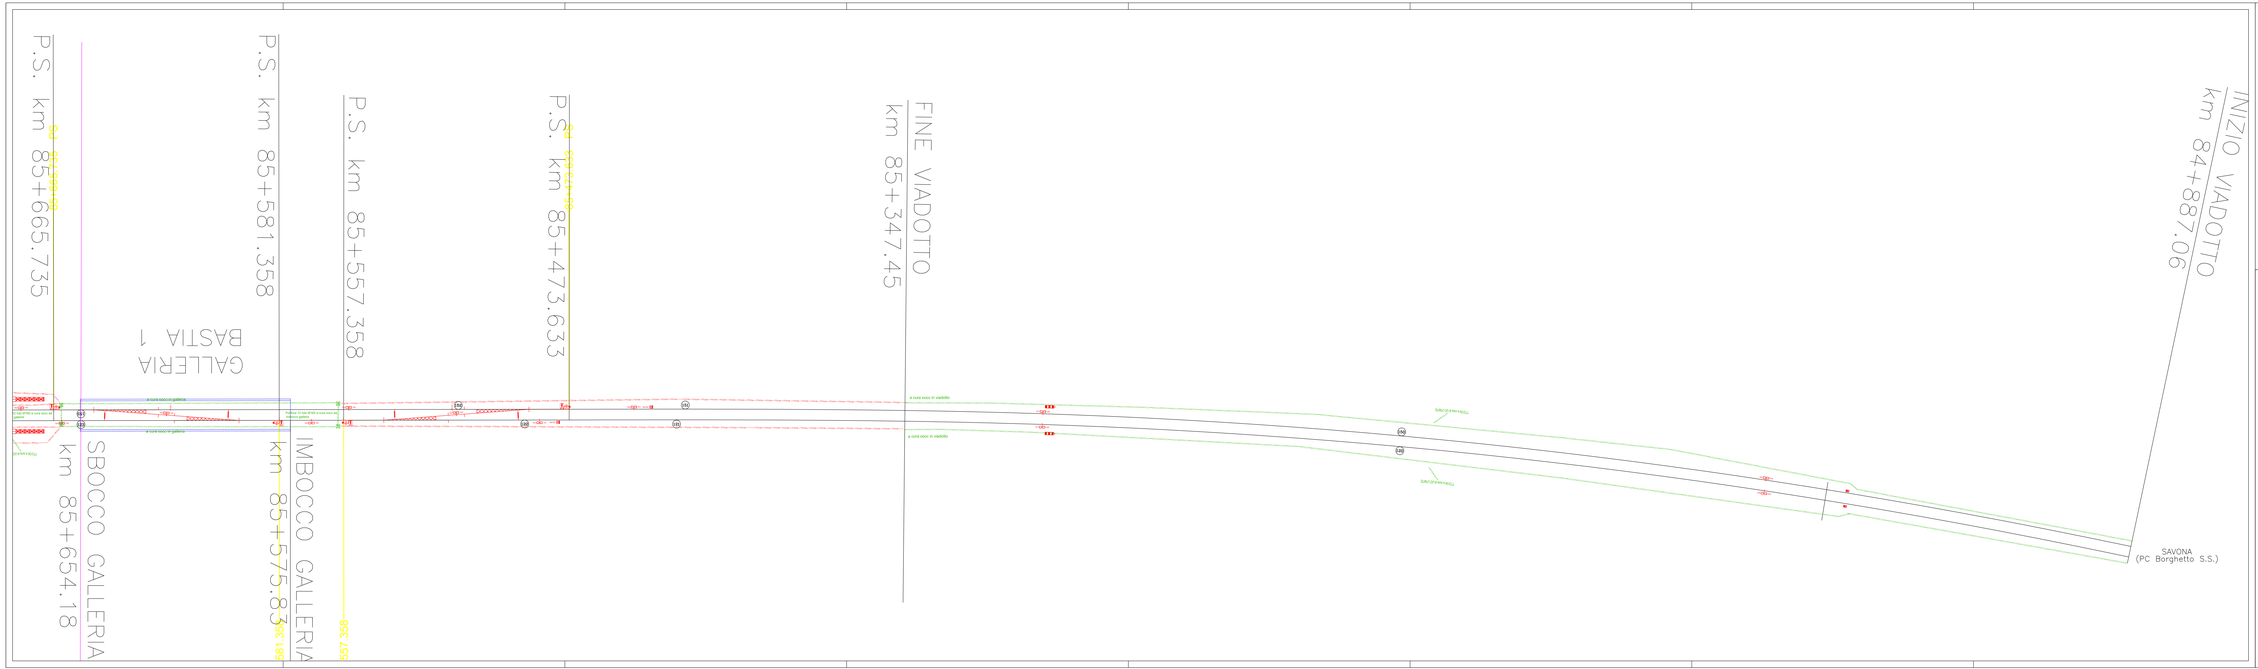

LEGENDA CUNICOLI NUOVI

	Cunicolo VD/T
	Cunicolo VD/B
	Cunicolo TT/T34
	A cura OOCC
	Attraversamento 5 Tubi Ø100
	Attraversamento 10 Tubi Ø100
	Attraversamento 15 Tubi Ø100
	Attraversamento 20 Tubi Ø100
	4 Tubi Banchina Ø100
	8 Tubi Banchina Ø100
	12 Tubi Banchina Ø100
	16 Tubi Banchina Ø100
	20 Tubi Banchina Ø100

LEGENDA COLORI

	Nuovo
	Realizzato a cura OOCC
	Eliminato
	Esistente

COMMITTENTE:

RFI RETE FERROVIARIA ITALIANA
GRUPPO FERROVIE DELLO STATO ITALIANE

PROGETTAZIONE:

ITALFERR
GRUPPO FERROVIE DELLO STATO ITALIANE

U.O. IMPIANTI SEGNALAMENTO

PROGETTO DEFINITIVO

RADDOPPIO DELLA LINEA GENOVA - VENTIMIGLIA

TRATTA FINALE LIGURE - ANDORA

SISTEMI TECNOLOGICI DI SICUREZZA

PPM ALBENGA

PLANIMETRIA ATTREZZATA E QUOTATA, COMPLETA DI CANALIZZAZIONI 5/5

SCALA: 1:500

COMMESSA	LOTTO	FASE	ENTE	TIPO DOC.	OPERA/DISCIPLINA	PROGR.	REV.
IV0I1	00	D	5I8	PB	AS02/03	005	A

Rev.	Descrizione	Redatto	Data	Verificato	Data	Approvato	Data	Autorizzato Data
A	Emissione esecutiva	C.Cicciari	Gennaio 2021	G. Di Giovanni	Gennaio 2021	A. Fusco	Gennaio 2021	G. Ferrara Gennaio 2021

File: IV0I0005PBAS0203005TA.DWG

n. Elab.: X