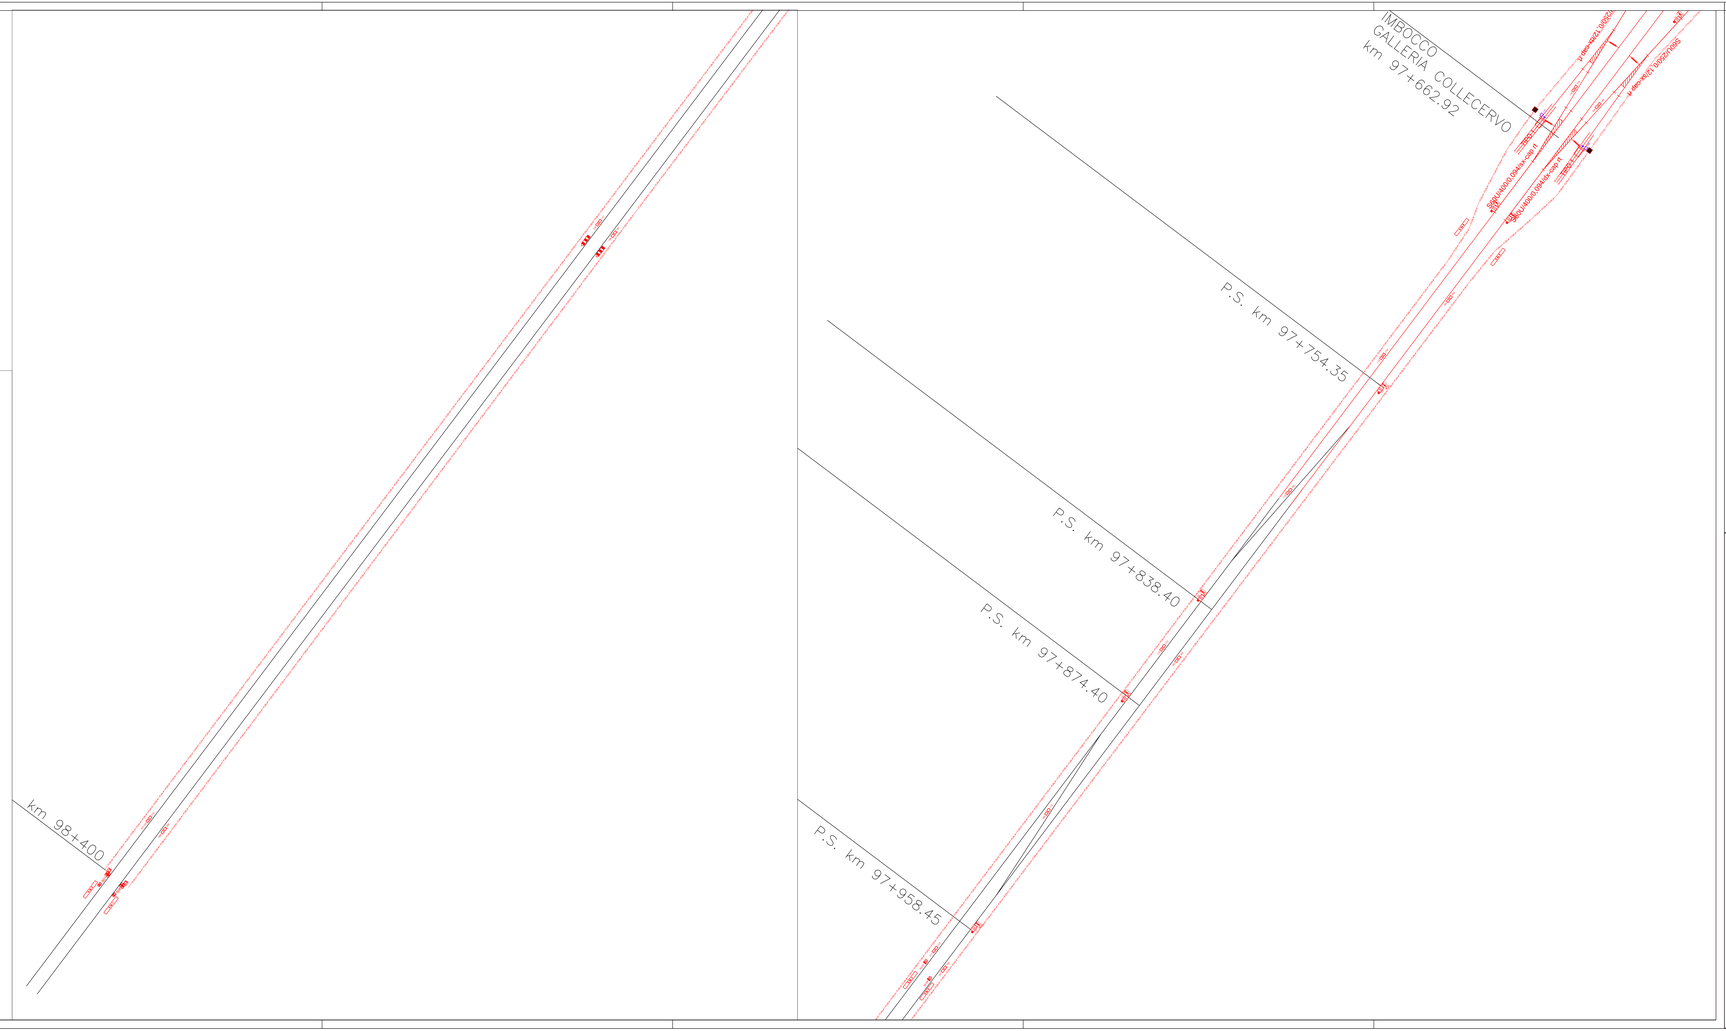

RIEPILOGO CANALIZZAZIONI

Canalizzazioni nuove	simbolo	Metri totali
v318	V318	191 m
v317	V317	0 m
TT3134	TT3134	650 m
TT3134 Maggiorato	TT3134M	677 m
3 gole	3GOLE	0 m
701/89	701/89	0 m
TT3135	TT3135	0 m
700/89	700/89	0 m
Attrav. 5 tubi Ø100 mm²	5TA	0 m
Attrav. 10 tubi Ø100 mm²	10TA	0 m
Attrav. 15 tubi Ø100 mm²	15TA	0 m
Attrav. 20 tubi Ø100 mm²	20TA	20 m
Attrav. 25 tubi Ø100 mm²	25TA	0 m
n°4 tubi in banchina Ø100 mm²	4TB	0 m
n°8 tubi in banchina Ø100 mm²	8TB	0 m
n°12 tubi in banchina Ø100 mm²	12TB	0 m
n°16 tubi in banchina Ø100 mm²	16TB	0 m
n°20 tubi in banchina Ø100 mm²	20TB	0 m
n°24 tubi in banchina Ø100 mm²	24TB	0 m
n°32 tubi in banchina Ø100 mm²	32TB	0 m
n°40 tubi in banchina Ø100 mm²	40TB	0 m
n°48 tubi in banchina Ø100 mm²	48TB	0 m
n°56 tubi in banchina Ø100 mm²	56TB	0 m
n°1 canaletta VTR 140x140 staffata	VTR-1x140sf	0 m
n°2 canalette VTR 140x140 staffata	VTR-2x140sf	0 m
n°3 canalette VTR 140x140 staffata	VTR-3x140sf	0 m
n°4 canalette VTR 140x140 staffata	VTR-4x140sf	0 m
n°5 canalette VTR 140x140 staffata	VTR-5x140sf	0 m
n°6 canalette VTR 140x140 staffata	VTR-6x140sf	0 m
n°7 canalette VTR 140x140 staffata	VTR-7x140sf	0 m
n°1 canaletta VTR 140x140 che richiede ponteggio	VTR-1x140pre	0 m
n°2 canalette VTR 140x140 che richiedono ponteggio	VTR-2x140pre	0 m
n°3 canalette VTR 140x140 che richiedono ponteggio	VTR-3x140pre	0 m
n°4 canalette VTR 140x140 che richiedono ponteggio	VTR-4x140pre	0 m
n°5 canalette VTR 140x140 che richiedono ponteggio	VTR-5x140pre	0 m
n°6 canalette VTR 140x140 che richiedono ponteggio	VTR-6x140pre	0 m
n°7 canalette VTR 140x140 che richiedono ponteggio	VTR-7x140pre	0 m
n°1 fune	FUN-1	0 m
n°2 funi	FUN-2	0 m
n°3 funi	FUN-3	0 m
n°4 funi	FUN-4	1294 m
n°5 funi	FUN-5	0 m
n°6 funi	FUN-6	0 m
Tubo corrugato Ø100mm²	C-100	0 m

Pozzetti nuovi	simbolo	N° pozzetti
Poz60x60x60		0
Poz60x80x80		0
Poz80x80x120		0
Poz100x100x120		0
Poz100x100x150		9
Poz120x120x150		0
Poz150x150x150		0
Poz150x150x180		0
Poz150x150x200		0
Poz200x200x220		0
Poz200x200x250		0
Pozzetto esistente		

LEGENDA CUNICOLI NUOVI	
	Cunicolo V317
	Cunicolo V318
	Cunicolo TT3134
	A cura OOCC
5TUBI	Attraversamento 5 Tubi Ø100
10TUBI	Attraversamento 10 Tubi Ø100
15TUBI	Attraversamento 15 Tubi Ø100
20TUBI	Attraversamento 20 Tubi Ø100
	4 Tubi Banchina Ø100
	8 Tubi Banchina Ø100
	12 Tubi Banchina Ø100
	16 Tubi Banchina Ø100
	20 Tubi Banchina Ø100

LEGENDA COLORI	
	Nuovo
	Realizzato a cura OOCC
	Eliminato
	Esistente

COMMITTENTE:

RFI RETE FERROVIARIA ITALIANA
GRUPPO FERROVIE DELLO STATO ITALIANE

PROGETTAZIONE:

ITALFERR
GRUPPO FERROVIE DELLO STATO ITALIANE

U.O. IMPIANTI SEGNALAMENTO

PROGETTO DEFINITIVO

RADDOPPIO DELLA LINEA GENOVA - VENTIMIGLIA

TRATTA FINALE LIGURE - ANDORA

SISTEMI TECNOLOGICI DI SICUREZZA
PPM ANDORA
PLANIMETRIA ATTREZZATA E QUOTATA, COMPLETA DI CANALIZZAZIONI 1/4

SCALA: 1:500

COMMESSA	LOTTO	FASE	ENTE	TIPO DOC.	OPERA/DISCIPLINA	PROGR.	REV.
IV01	00	D	58	P8	AS0303	001	A

Rev.	Descrizione	Redatto	Data	Verificato	Data	Approvato	Data	Autorizzato Data
A	Emissione esecutiva	G. Cocuzza (Ing. Tecnoprogetti)	(anno 202-)	D. Cavallari (Ing. Tecnoprogetti)	(anno 202-)	A. Carena (Ing. Tecnoprogetti)	(anno 202-)	M. Spessotto (anno 202-)

File: IV01OOD58PXAS0303001A__ANDORA_PLANIM.DWG

n. Elab.: X