


RIEPILOGO CANALIZZAZIONI

Canalizzazioni nuove	simbolo	Metri totali	Pozzetti nuovi	simbolo	N° pozzetti
V318	V318	5 m	Poz80x60x60	□	0
V317	V317	0 m	Poz80x80x80	▣	0
TT13134	TT13134	0 m	Poz80x80x120	▣	0
TT13134 Maggiorato	TT13134M	497 m	Poz100x100x120	▣	0
3 gole	3GOLE	0 m	Poz100x100x150	▣	0
701/89	701/89	0 m	Poz120x120x150	▣	0
TT13135	TT13135	0 m	Poz150x150x150	▣	0
700/89	700/89	0 m	Poz150x150x180	▣	0
		0 m	Poz150x150x200	▣	0
Attrav. 5 tubi Ø100 mm²	5TA	0 m	Poz200x200x220	▣	0
Attrav. 10 tubi Ø100 mm²	10TA	0 m	Poz200x200x250	▣	0
Attrav. 15 tubi Ø100 mm²	15TA	0 m			
Attrav. 20 tubi Ø100 mm²	20TA	0 m	Pozzeito esistente	⊕	
Attrav. 25 tubi Ø100 mm²	25TA	0 m			
n°4 tubi in banchina Ø100 mm²	4TB	0 m			
n°8 tubi in banchina Ø100 mm²	8TB	0 m			
n°12 tubi in banchina Ø100 mm²	12TB	0 m			
n°16 tubi in banchina Ø100 mm²	16TB	0 m			
n°20 tubi in banchina Ø100 mm²	20TB	0 m			
n°24 tubi in banchina Ø100 mm²	24TB	0 m			
n°32 tubi in banchina Ø100 mm²	32TB	0 m			
n°40 tubi in banchina Ø100 mm²	40TB	0 m			
n°48 tubi in banchina Ø100 mm²	48TB	0 m			
n°56 tubi in banchina Ø100 mm²	56TB	0 m			
n°1 canaletta VTR 140x140 staffata	VTR-1x140sf	0 m			
n°2 canalette VTR 140x140 staffata	VTR-2x140sf	0 m			
n°3 canalette VTR 140x140 staffata	VTR-3x140sf	0 m			
n°4 canalette VTR 140x140 staffata	VTR-4x140sf	0 m			
n°5 canalette VTR 140x140 staffata	VTR-5x140sf	0 m			
n°6 canalette VTR 140x140 staffata	VTR-6x140sf	0 m			
n°7 canalette VTR 140x140 staffata	VTR-7x140sf	0 m			
n°1 canaletta VTR 140x140 che richiede ponteggio	VTR-1x140pnt	0 m			
n°2 canalette VTR 140x140 che richiedono ponteggio	VTR-2x140pnt	0 m			
n°3 canalette VTR 140x140 che richiedono ponteggio	VTR-3x140pnt	0 m			
n°4 canalette VTR 140x140 che richiedono ponteggio	VTR-4x140pnt	0 m			
n°5 canalette VTR 140x140 che richiedono ponteggio	VTR-5x140pnt	0 m			
n°6 canalette VTR 140x140 che richiedono ponteggio	VTR-6x140pnt	0 m			
n°7 canalette VTR 140x140 che richiedono ponteggio	VTR-7x140pnt	0 m			
n°1 fune	FUN-1	0 m			
n°2 funi	FUN-2	0 m			
n°3 funi	FUN-3	0 m			
n°4 funi	FUN-4	0 m			
n°5 funi	FUN-5	0 m			
n°6 funi	FUN-6	0 m			
Tubo corrugato Ø100mm²	C-100	0 m			

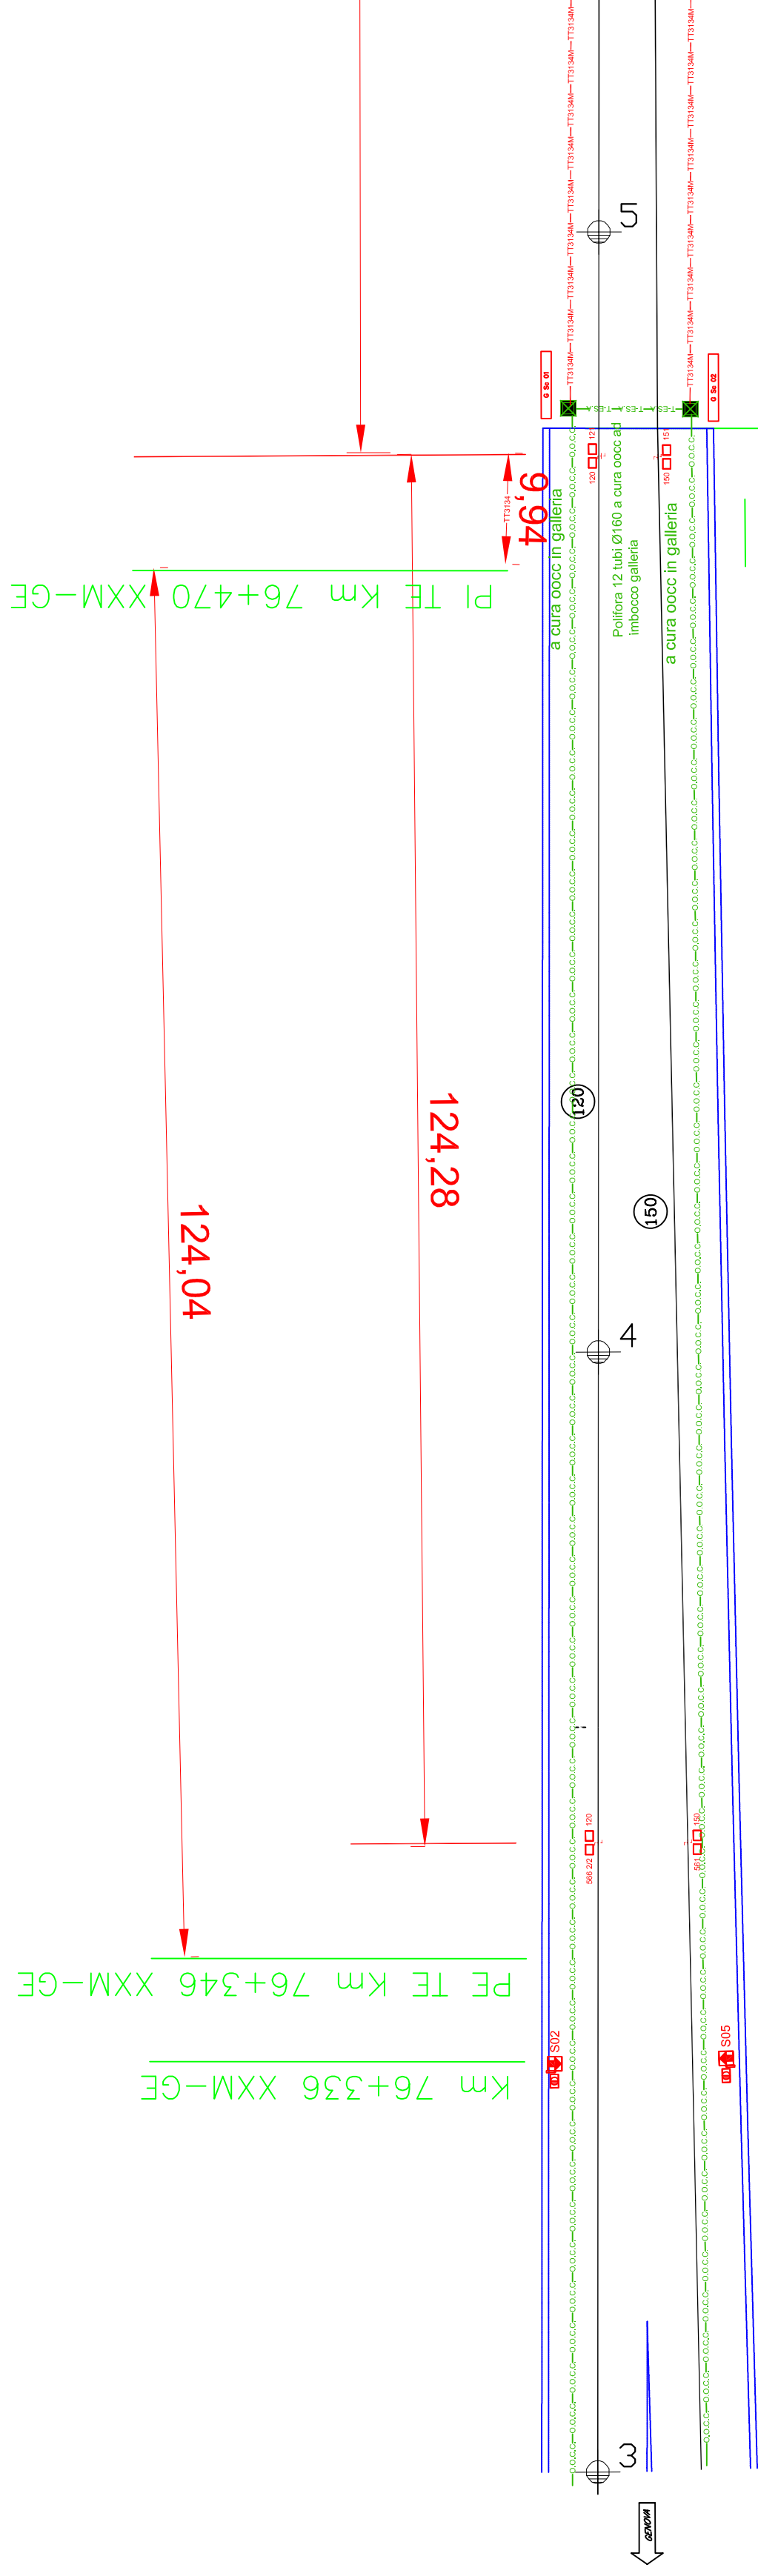

SBOCCO GALLERIA CASTELLARI
Km 76+482.46

LEGENDA COINQUA NUOVI	
—	Cunicolo V317
—	Cunicolo V318
—	Cunicolo TT13134
—	A cura OCCC
—	Attraversamento 5 tubi Ø100
—	Attraversamento 10 tubi Ø100
—	Attraversamento 15 tubi Ø100
—	Attraversamento 20 tubi Ø100
—	Attraversamento 25 tubi Ø100
—	4 Tubi Banchina Ø100
—	8 Tubi Banchina Ø100
—	12 Tubi Banchina Ø100
—	16 Tubi Banchina Ø100
—	20 Tubi Banchina Ø100

LEGENDA COLORI	
—	Nome
—	Realizzata a cura OCCC
—	Eliminato
—	Esistente

COMMITTENTE:



PROGETTAZIONE:



U.O. IMPIANTI SEGNALAMENTO

PROGETTO DEFINITIVO

RADDOPPIO DELLA LINEA GENOVA - VENTIMIGLIA

TRATTA FINALE LIGURE - ANDORA

SISTEMI TECNOLOGICI DI SICUREZZA
PPM BORGHETTO S.S.

PLANIMETRIA ATTREZZATA E QUOTATA. COMPLETA DI CANALIZZAZIONI 14

SCALA: 1:500

COMMESSA LOTTO FASE ENTE TIPO DOC. OPERA/DESCRIZIONE PROG. REV.

11V01 00 D 58 P8 A174Q3 001 B

Rev.	Descrizione	Recabito	Data	Verificato	Data	Approvato	Data	Autorezzato da
A	Emendato esistente	C. Data	09/01/2022	M. C. Data	09/01/2022	M. C. Data	09/01/2022	M. C. Data
B	Emendato esistente	C. Data	09/01/2022	M. C. Data	09/01/2022	M. C. Data	09/01/2022	M. C. Data

FILE: I:\010005\SPAS\4030014_P\ANIM_GLI\DWG

In. Emis. X