

FINE MARCIAPIEDE

km 77+374.95

INIZIO VIADOTTO

km 77+388.90


a cura ooc in viadotto

a cura ooc in viadotto

9

FINE VIADOTTO

km 77+618.90

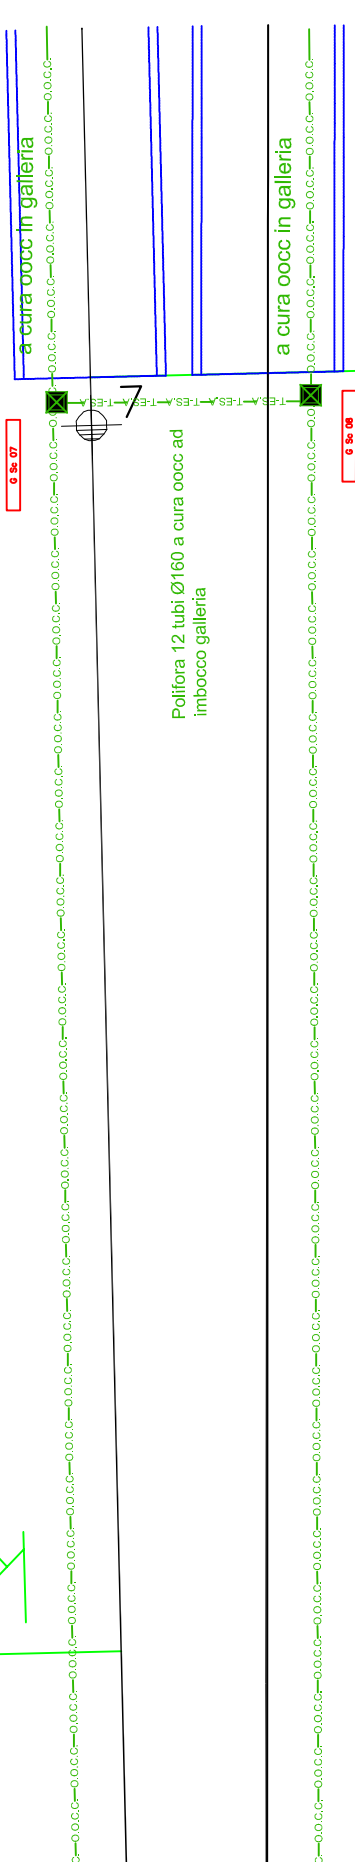

IMBOCCO GALLERIA CROCE


km 77+703.17

LEGENDA CUNCIOLI NUOVI

—	Cunicolo V317
—	Cunicolo V318
—	Cunicolo TT3134
—	A cura OOOO
—	Attraversamento 5 Tubi Ø100
—	Attraversamento 10 Tubi Ø100
—	Attraversamento 15 Tubi Ø100
—	Attraversamento 20 Tubi Ø100
—	4 Tubi Bancina Ø100
—	8 Tubi Bancina Ø100
—	12 Tubi Bancina Ø100
—	16 Tubi Bancina Ø100
—	20 Tubi Bancina Ø100

LEGENDA COLORI

—	Nuovo
—	Realizzati a cura OOOO
—	Eliminato
—	Esistente

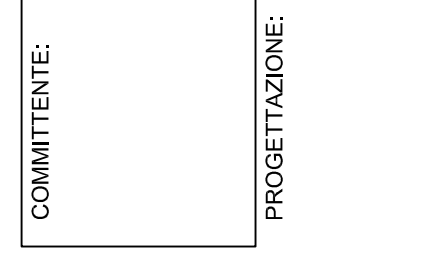

COMMITTENTE:
 PROGETTAZIONE:

U.O. IMPIANTI SEGNALAMENTO
 PROGETTO DEFINITIVO
 RADDOPPIO DELLA LINEA GENOVA - VENTIMIGLIA
 TRATTA FINALE LIGURE - ANDORA

SISTEMI TECNOLOGICI DI SICUREZZA
 PPM BORGHETTO S.S.
 PLANIMETRIA ATTREZZATA E QUOTATA, COMPLETA DI CANALIZZAZIONI 4/4

SCALA:
 1:500

COMMESSA LOTTO FASE ENTE TIPO DOC. OPERA/DISCIPLINA Progr. REV.

IV01 00 D 58 P8 A1S7403 004 A

Rev.	Descrizione	Redatto	Data	Verificato	Data	Approvato	Data	Autorizzato	Data
A	Emissione esecutiva	C. Alami	Genova 2022	M. Cavallari	Genova 2022	G. Fazio	Genova 2022	M. Saverio	Genova 2022

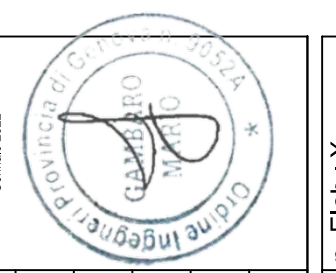


Fig.: IV000D58PBAS7403001A.DWG n. Elab.: X