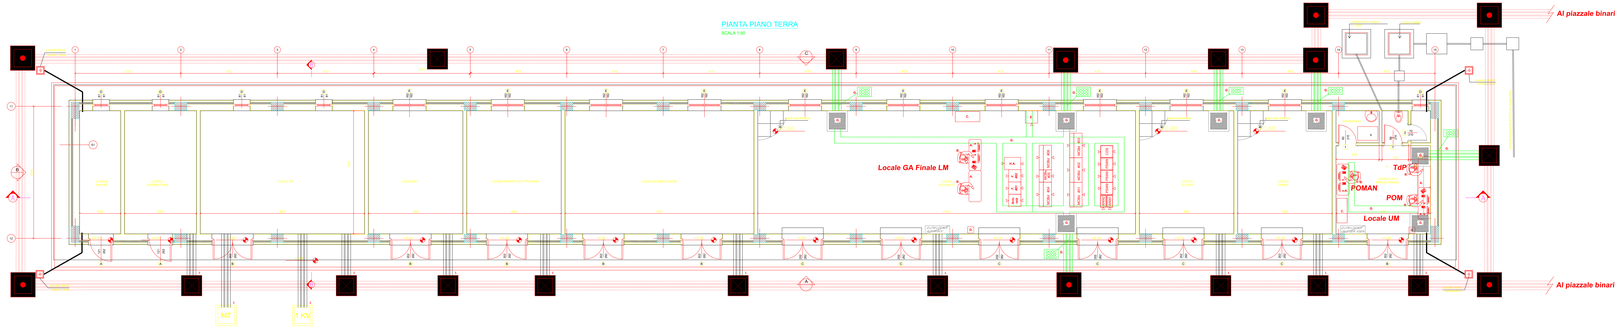

Riferimenti:

- A. *Scrivania operativa (160x50x72);*
- B. *Seduta operativa per DM/DCO;*
- C. *Armadio metallico (120x50x200);*
- D. *Appendiabiti;*
- E. *Quadro alimentazione QM6 o similare;*
- F. *Armadio permutatore approdo cavi di scorta IS;*
- G. *Pozzetti, canalizzazioni e cunicolazioni: a cura OO.CC.*
- H. *(fornitura a carico SCCM):*
  - H.A. *PP SCADA/Rete e armadio alimentazione*
  - H.B. *TdP*
- I. *Vedere documento di progetto: IV0I00D18PBLF0100001A - Fabbricati Tecnologici stazione Finale L. - Layout disposizione apparecchiature LFM e illuminazione - Rete di Terra.*

Nota: Fabbricato Tecnologico: canalizzazioni e forometrie, a cura OO.CC.

Documento di progettodi riferimento: IV0I00D26PBFA03040001A - FA03 - FABBRICATO TECNOLOGICO Pianta, Prospetto e Sezioni.

Legenda

- *POM: Postazione Operatore Movimento*
- *POMAN: Postazione Operatore Manutenzione*
- *TdP: Terminale di Periferia (fornitura a carico SCCM)*
- *TM: Terminale Manutentore*
- *Tecnologia ECM:*
  - -- *CDS (Control Display System): postazione remota del sistema di visualizzazione e controllo (QL - TM)*
  - -- *PWS9: alimentazione Posti Periferici*
  - -- *WAN: armadio collegamento rete*
  - -- *MOB (Multi Object Bay arrangement): Posti Periferici di contegno moduli elettronici di attuazione*

Accessibilità armadio ▷

- Pozzetto 120x120x150
- Pozzetto 100x100x150

COMMITTENTE:

RFI RETE FERROVIARIA ITALIANA
GRUPPO FERROVIE DELLO STATO ITALIANE

PROGETTAZIONE:

ITALFERR GRUPPO FERROVIE DELLO STATO

U.O. IMPIANTI SEGNALAMENTO

PROGETTO DEFINITIVO

RADDOPPIO DELLA LINEA GENOVA - VENTIMIGLIA

TRATTA FINALE LIGURE - ANDORA

SISTEMI TECNOLOGICI DI SICUREZZA

PPR PC BORGHETTO SANTO SPIRITO
PLANIMETRIE LOCALI FUNZIONALI

SCALA: 1:50

COMMESSA	LOTTO	FASE	ENTE	TIPO DOC.	OPERA/DISCIPLINA	PROGR.	REV.
IV01	00	D	18	PA	A3001D2	0001	A

Rev.	Descrizione	Redatto	Data	Verificato	Data	Approvato	Data	Autorizzato Data
A	PRIMA EMISSIONE	F.LOMI	20-12-2017	M.BAVUSO	20-12-2017	F.LOMI	20-12-2017	G.PIGNI 20-12-2017

IV0I00D18PLA3001D0001A.DWG