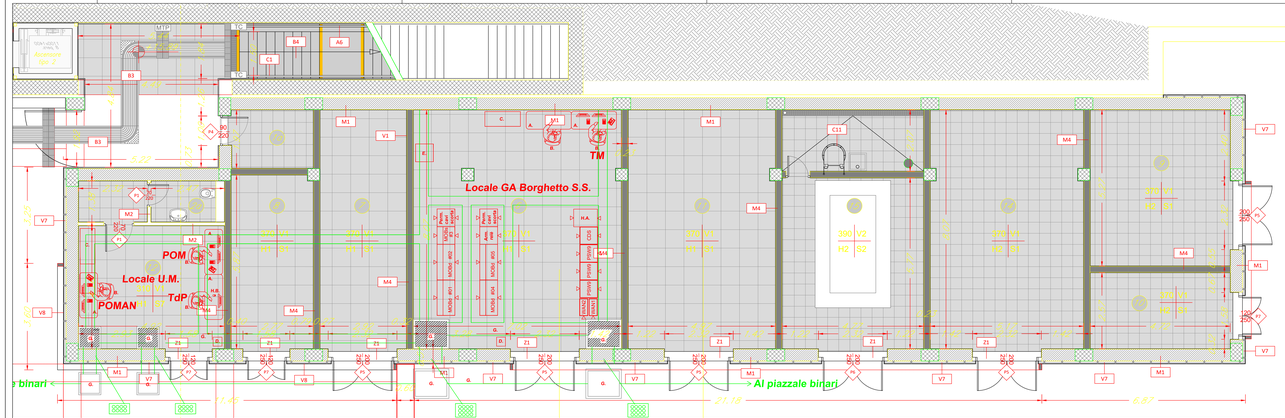

Riferimenti:

- A. Scrivania operativa (160x50x72);
- B. Seduta operativa per DM/DCO;
- C. Armadio metallico (120x50x200);
- D. Appendiabiti;
- E. Quadro alimentazione QM6 o similare;
- F. Armadio permutatore approdo cavi di scorta IS;
- G. Pozzetti, canalizzazioni e cunicolazioni: a cura OO.CC.
- H. (fornitura TdP e relativi arredi a carico SCCM)
  - H.A. PP SCADA/Rete e armadio alimentazione
  - H.B. TdP

Nota: Fabbricato Tecnologico: canalizzazioni e forometrie, a cura OO.CC.

Documento di progettodi riferimento: IV0I00D44PAFV0300002A - Pianta livello sottopasso/FV/FT e sezione.

Legenda

- POM: Postazione Operatore Movimento
- POMAN: Postazione Operatore Manutenzione
- TdP: Terminale di Periferia (fornitura a carico SCCM)
- TM: Terminale Manutentore
- Tecnologia ECM:
  - CDS (Control Display System): postazione remota del sistema di visualizzazione e controllo (QL - TM)
  - PWS9: alimentazione Posti Periferici
  - WAN: armadio collegamento rete
  - MOB (Multi Object Bay arrangement): Posti Periferici di contegno moduli elettronici di attuazione
  - ▹ Accessibilità armadio

COMMITTENTE:

RFI RETE FERROVIARIA ITALIANA
GRUPPO FERROVIE DELLO STATO ITALIANE

PROGETTAZIONE:

ITALFERR
GRUPPO FERROVIE DELLO STATO ITALIANE

U.O. IMPIANTI SEGNALAMENTO

PROGETTO DEFINITIVO

RADDOPPIO DELLA LINEA GENOVA - VENTIMIGLIA

TRATTA FINALE LIGURE - ANDORA

SISTEMI TECNOLOGICI DI SICUREZZA
PFM PC BORGHETTO SANTO SPIRITO
PLANIMETRIE LOCALI FUNZIONALI

SCALA: 1:50

COMMESSA	LOTTO	FASE	ENTE	TIPO DOC.	OPERA/DISCIPLINA	PROGR.	REV.
IV0I	00 D	58	PA		AS74 02	001	A

Rev.	Descrizione	Redatto	Data	Verificato	Data	Approvato	Data	Autorizzato Data
A	Emissione esecutiva	G.Pinaga Consorzio Iricav Due	Gennaio 2021	M. Cristofori Consorzio Iricav Due	Gennaio 2021	G. Fusco Consorzio Iricav Due	Gennaio 2021	M. Spinosa Consorzio Iricav Due

File: IV0I00D58PAAS7402001A.DWG

n. Elab.: X