
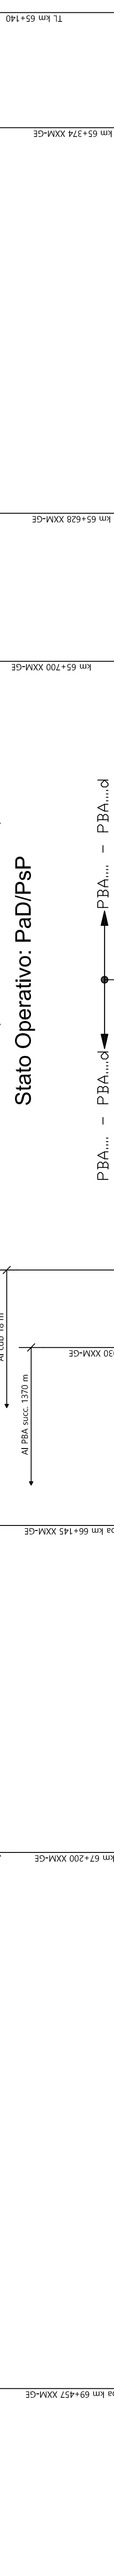
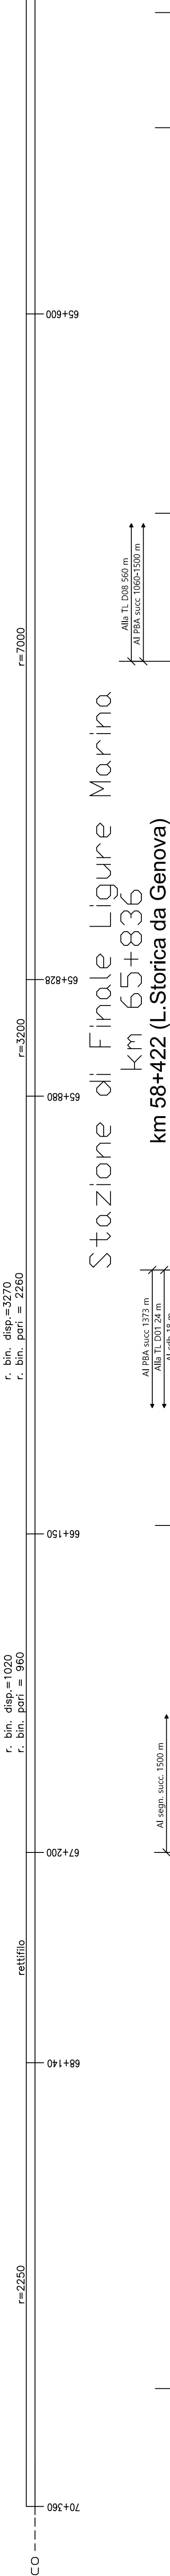
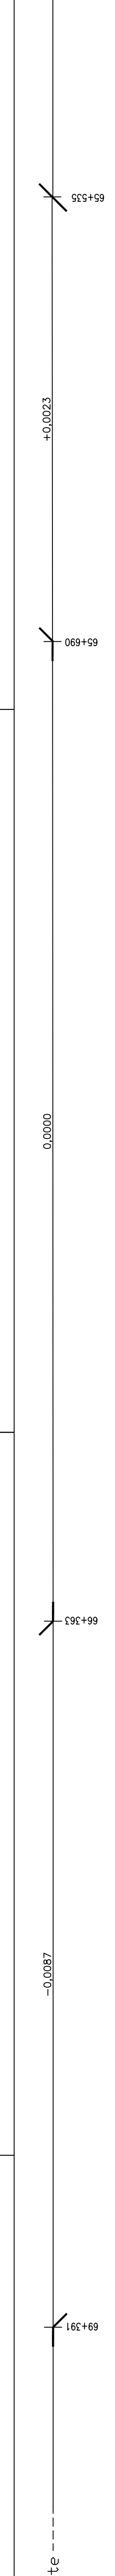
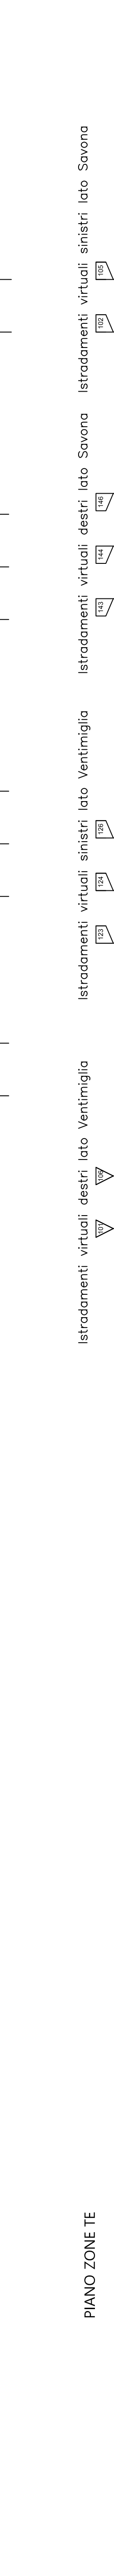
 
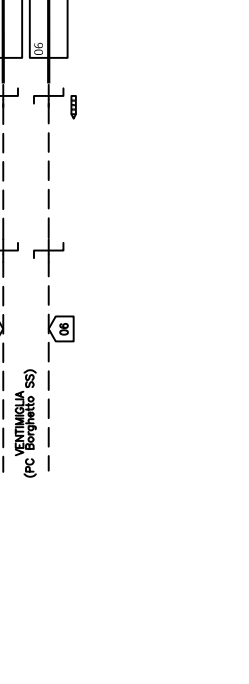
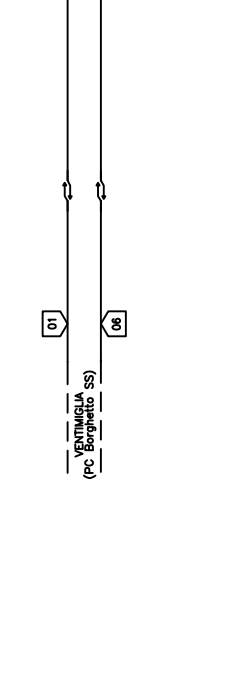


TABELLA RETRO CHIAVI PER ZONA TE DISALIMENTATA

ZONA TE DISALIMENTATA		CHIAVE ELETTRONICA DA AZIONARE	
COLORE A	01-III	01	06
COLORE B	01-IV	02	05
COLORE C	02-III	03	04
COLORE D	02-IV	04	03
COLORE E	26-I	05	02

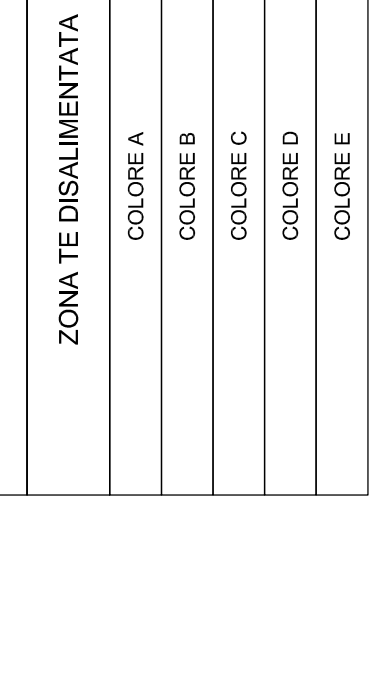

COMMITTENTE: **RFI**
GRUPPO RIFORME DELLO STATO ITALIANO

PROGETTAZIONE: **ITALFER**
SISTEMI TECNOLOGICI DI SICUREZZA

U.O. IMPIANTI SEGNALAMENTO
PROGETTO DEFINITIVO
RADDOPPIO DELLA LINEA GENOVA - VENTIMIGLIA
TRATTA FINALE LIGURE - ANDORA

SISTEMI TECNOLOGICI DI SICUREZZA
PPM FINALE LIGURE MARINA
PIANO SCHEMATICO IS

COMMESSA LOTTO FASE ENTE TIPO DOC. OPERAZIONE PROGR. REV.

IV01 00 D 58 PX AS0100 001 B

Rev.	Descrizione	Redatto	Data	Verificato	Data	Approvato	Data	Autore	Data
A	Emissione definitiva	F. Conzatti	08/05/2017	M. Conzatti	08/05/2017	M. Conzatti	08/05/2017	M. Conzatti	08/05/2017
B	Emissione definitiva	M. Conzatti	08/05/2017	M. Conzatti	08/05/2017	M. Conzatti	08/05/2017	M. Conzatti	08/05/2017

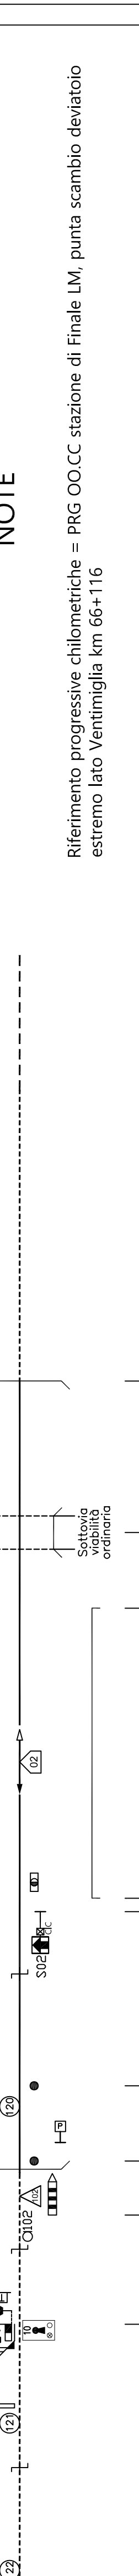


Fig. 1000058PVA3010001015_P52.DWG

IN. EMB.: X