




GAFin(PK 66+220)

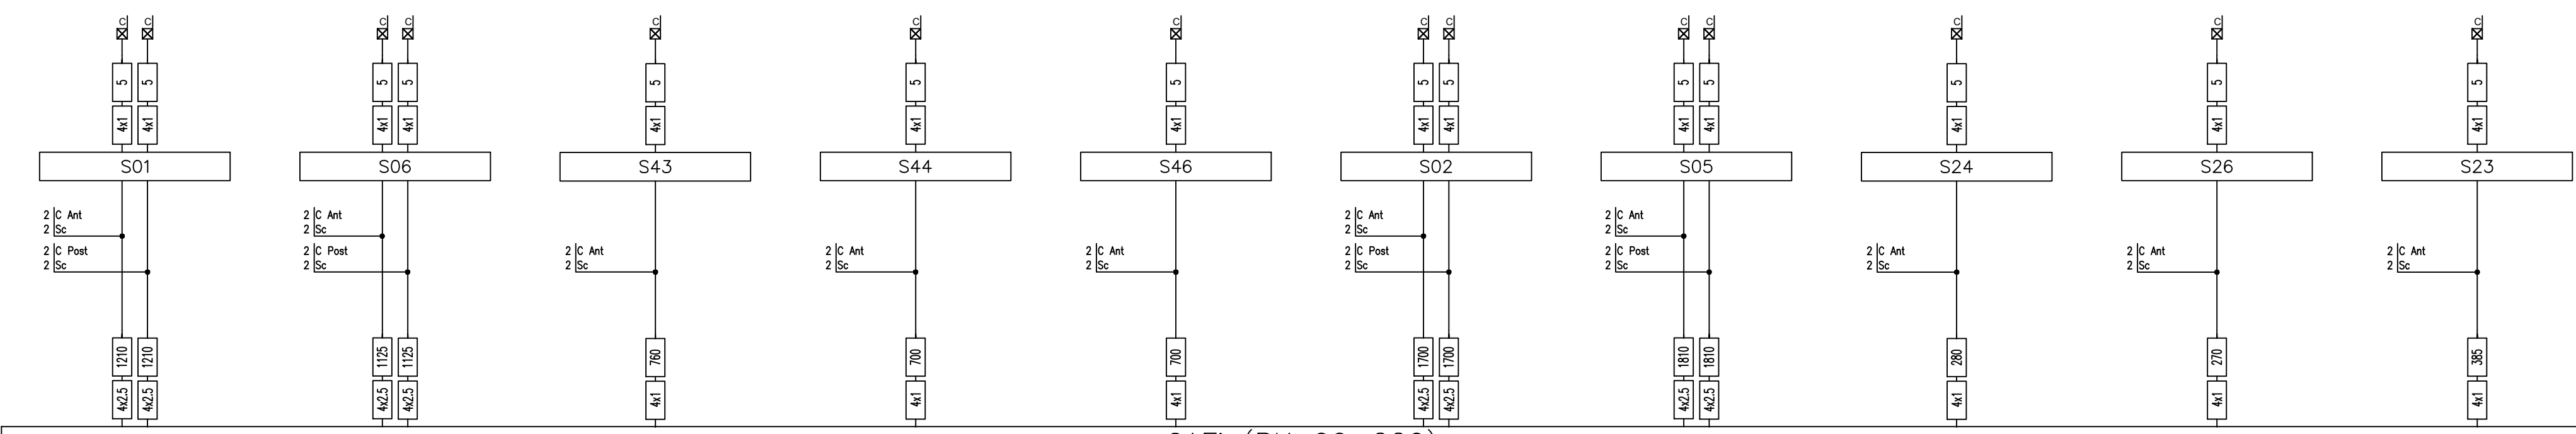


GAFin(PK 66+220)

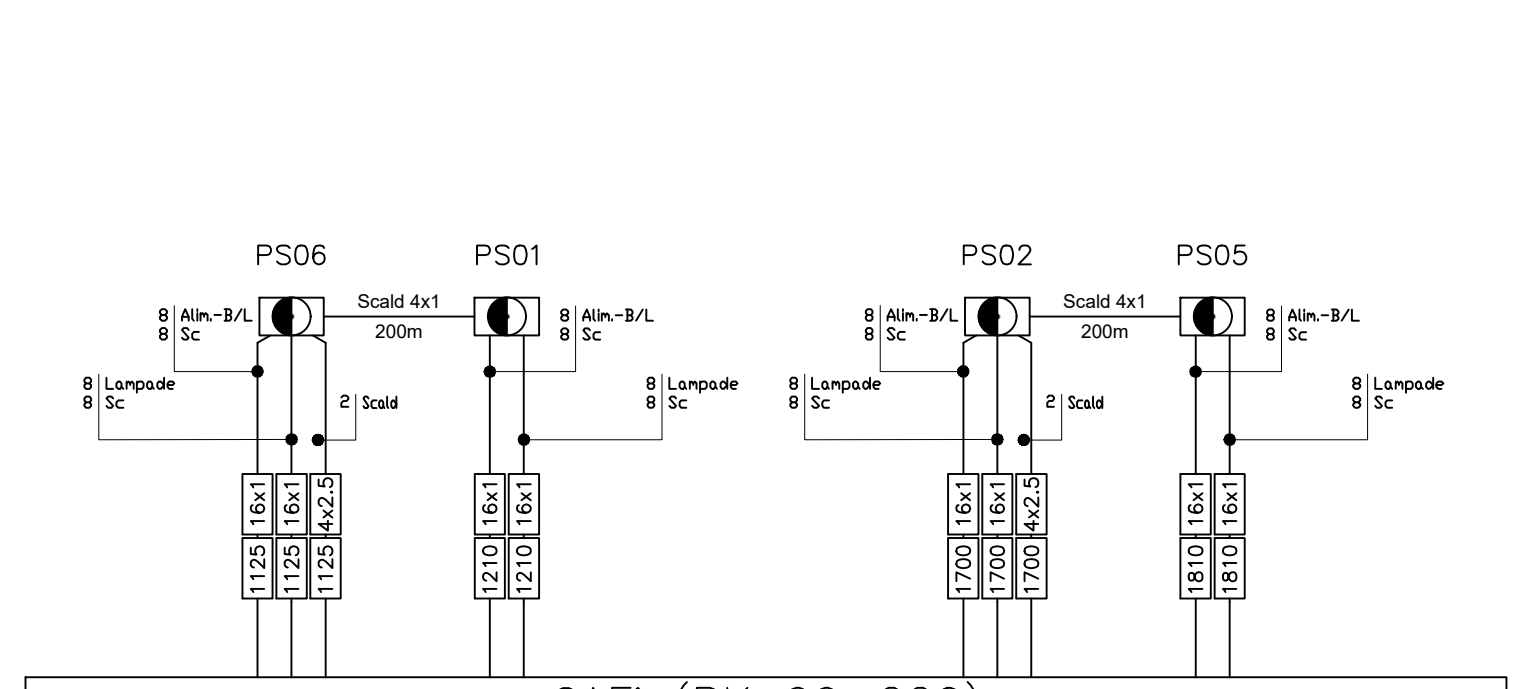

GAFin(PK 66+220)

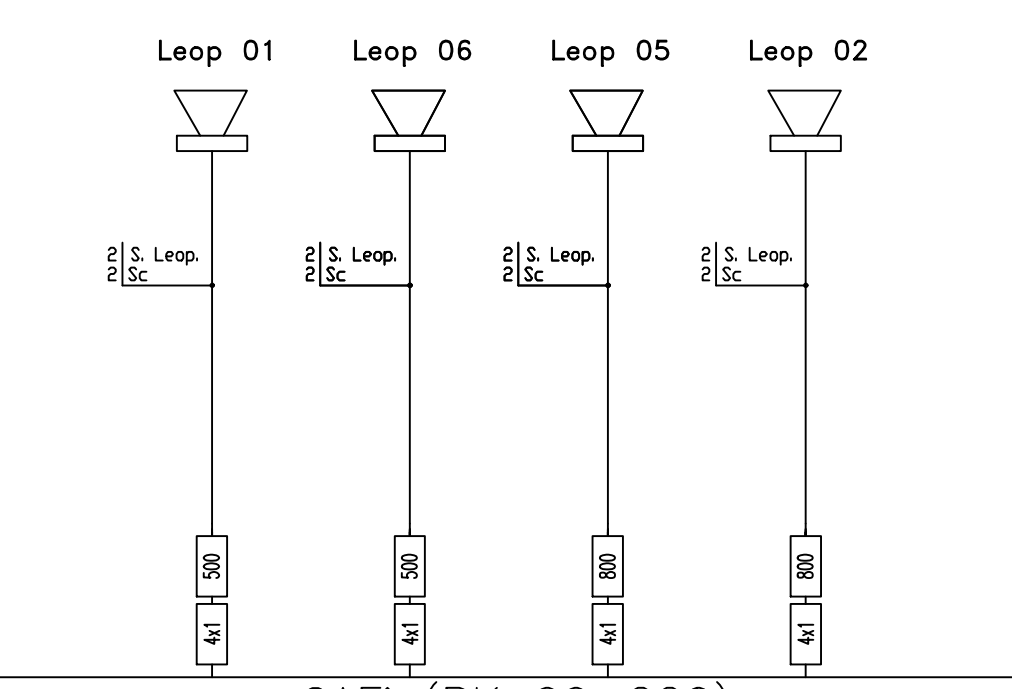


GAFin(PK 66+220)

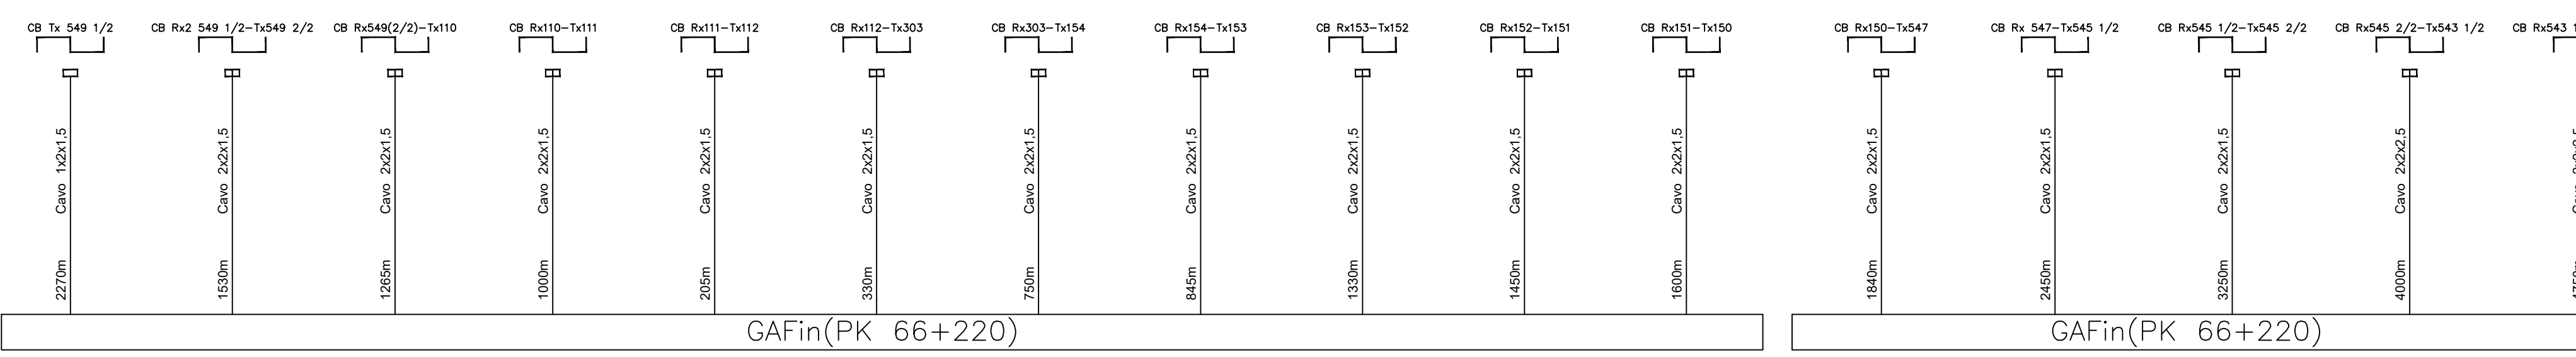

GAFin(PK 66+220)


GAFin(PK 66+220)

GAFin(PK 66+220)

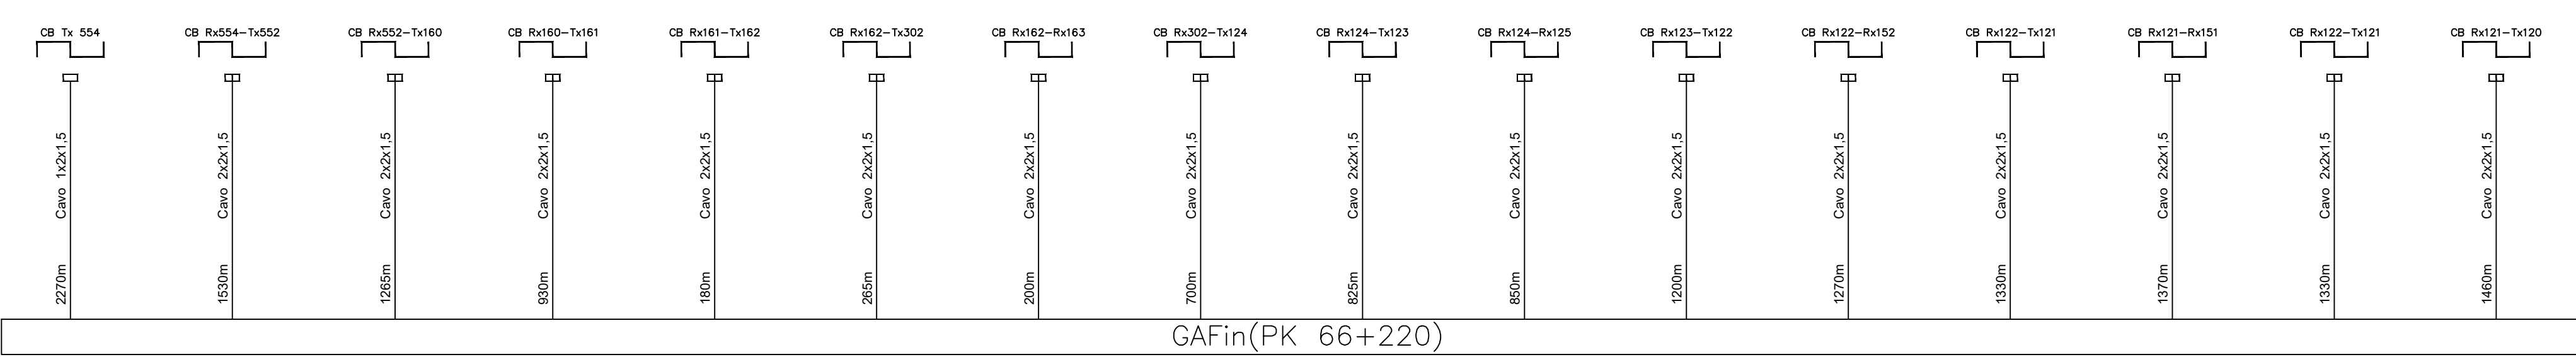


GAFin(PK 66+220)


GAFin(PK 66+220)

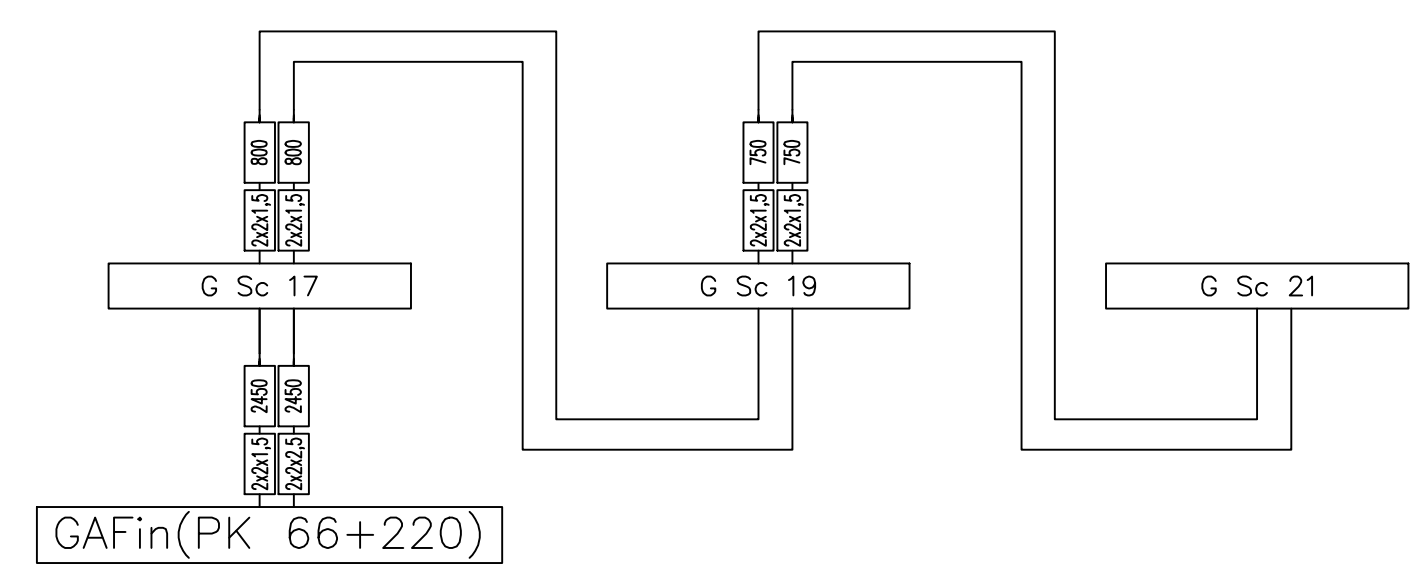

GAFin(PK 66+220)

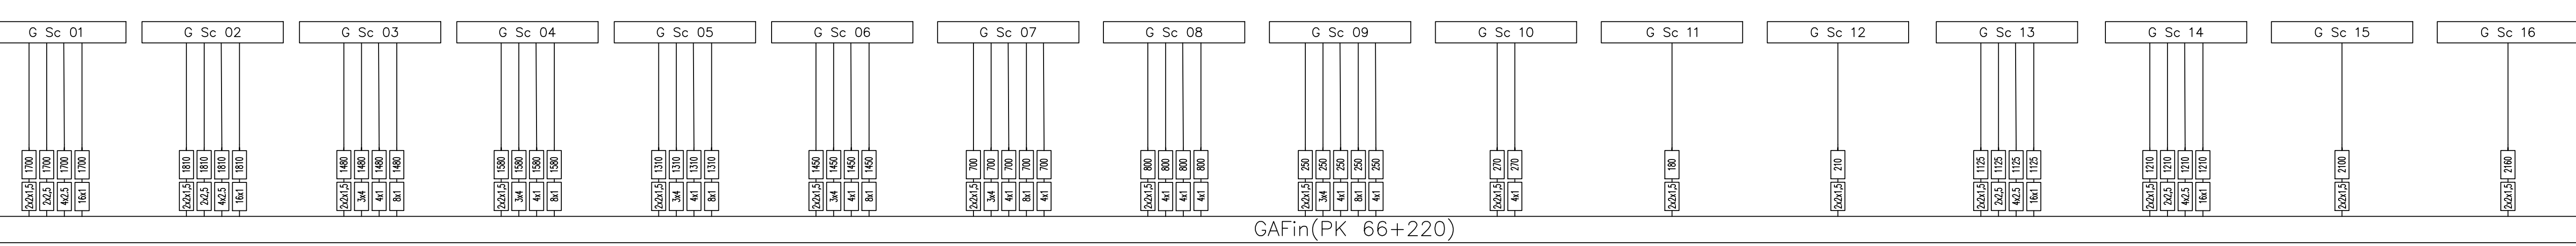


GAFin(PK 66+220)

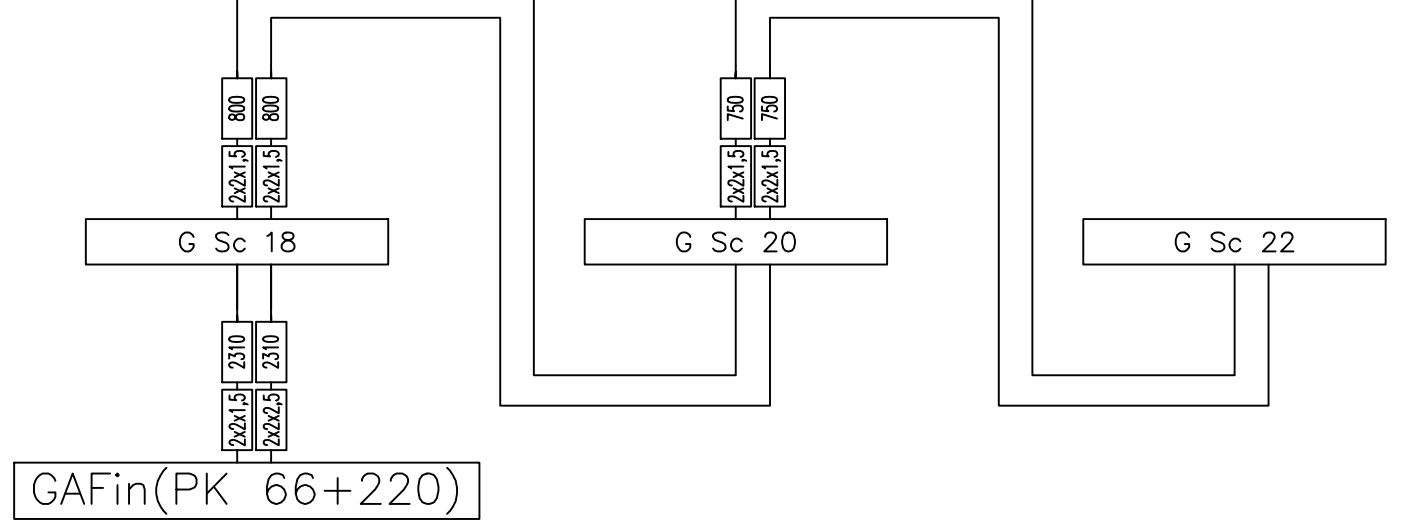

GAFin(PK 66+220)

COMMITENTE:  
  
**RFI**  
 RETE FERROVIARIA ITALIANA  
 GRUPPO FERROVIE DELLO STATO ITALIANE

PROGETTAZIONE:  
  
**ITALFERR**  
 GRUPPO FERROVIE DELLO STATO ITALIANE

**U.O. IMPIANTI SEGNALAMENTO**  
**PROGETTO DEFINITIVO**  
**RADDOPPIO DELLA LINEA GENOVA - VENTIMIGLIA**  
**TRATTA FINALE LIGURE - ANDORA**

SISTEMI TECNOLOGICI DI SICUREZZA  
 PPM FINALE LIGURE MARINA  
 PIANO CAVI IS

SCALA:  
 -

COMMESSA LOTTO FASE ENTE TIPO DOC. OPERA/DISCIPLINA Progr. REV.  
 I V 0 1 0 0 D 5 8 P X A S 0 1 0 5 0 0 1 A

Rev.	Descrizione	Redatto	Data	Verificato	Data	Approvato	Data	Autorizzato Data
A	Emissione esecutiva	F. Cressi	Dicembre 2021	M. Cavallotti	Dicembre 2021	<i>[Signature]</i>	Dicembre 2021	M. Cavallotti Dicembre 2021

