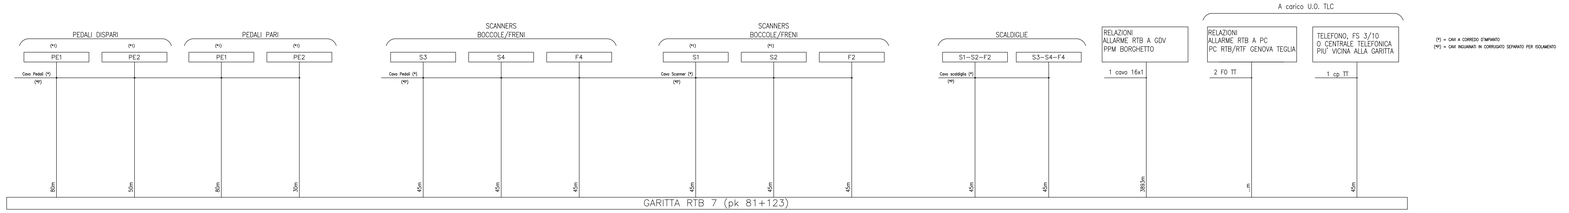


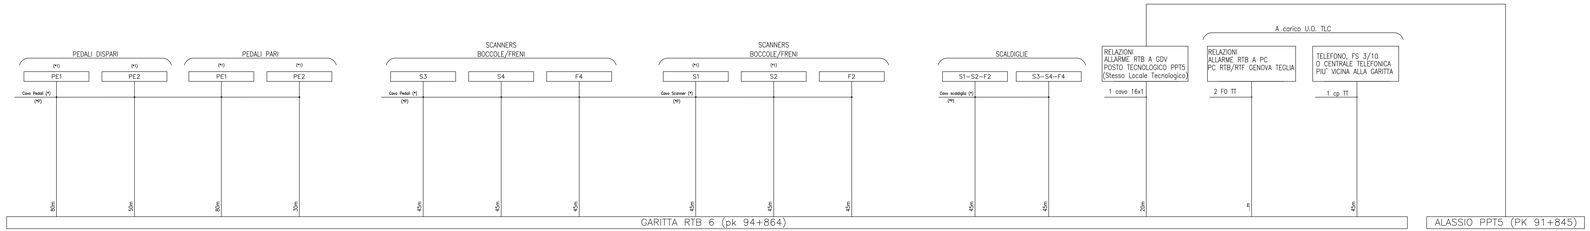


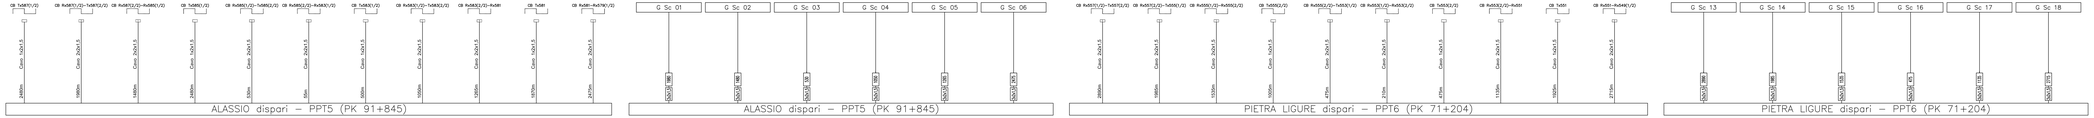


COMMITTENTE:

RFI
RETE FERROVIARIA ITALIANA
GRUPPO FERROVIE DELLO STATO

PROGETTAZIONE:

ITALFERR
GRUPPO FERROVIE DELLO STATO

DIREZIONE TECNICA
U.O. IMPIANTI DI SEGNALAMENTO

PROGETTO DEFINITIVO

INFRASTRUTTURE FERROVIARIE STRATEGICHE DEFINITE DALLA LEGGE OBIETTIVO N° 443/01

RADDOPPIO DELLA LINEA GENOVA – VENTIMIGLIA
TRATTA FINALE LIGURE – ANDORA

SISTEMI TECNOLOGICI DI SICUREZZA

PIANO CAVI IS E RTB DI LINEA

SCALA: –

| COMMESSA | LOTTO | FASE | ENTE | TIPO DOC. | OPERA/DISCIPLINA | PROGR. | REV. |
|---|---|---|---|---|---|---|---|
| I V 0 I | 0 0 | D | 5 8 | P X | A 5 5 1 0 5 | 0 0 1 | A |

| Revis. | Descrizione | Redatto | Data | Verificato | Data | Approvato | Data | Autorizzato |
|---|---|---|---|---|---|---|---|---|
| A | Emissione esecutiva | F.Cirella | Gennaio 2022 | M.Cividini | Gennaio 2022 | D.Fallo | Gennaio 2022 | Ing. M. Gentilini Ordine 2742 |
| | | | | | | | | |
| | | | | | | | | |
| | | | | | | | | |

File: IV0I00D58PIAS5105001A.DWG

n. Elab.: