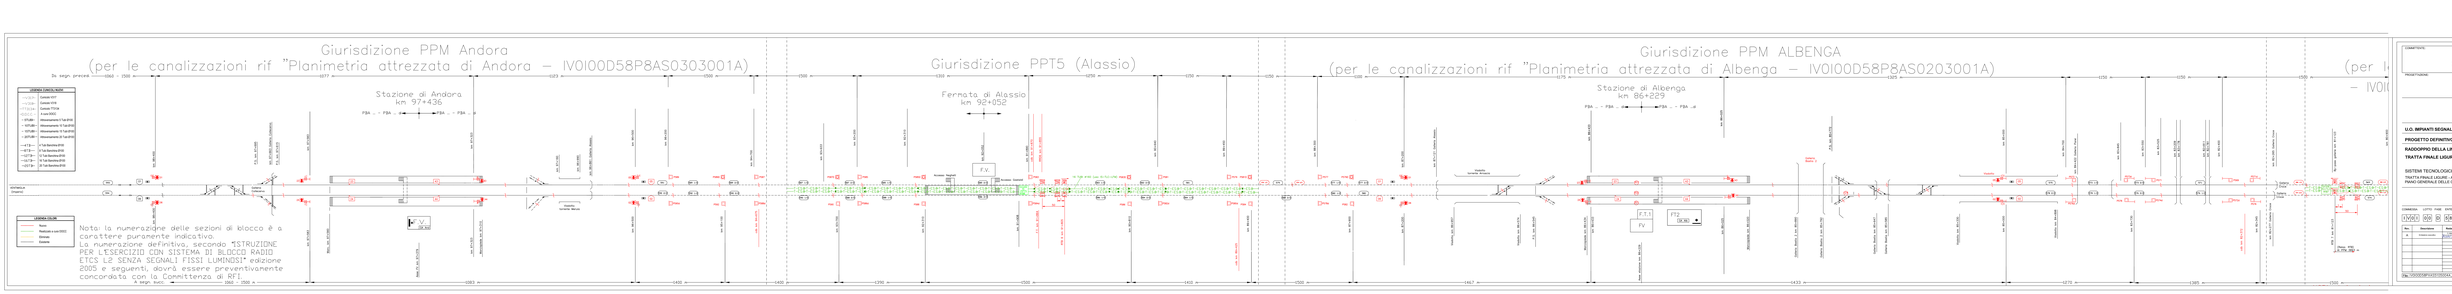

COMMITTENTE:
RFI Rete Ferroviaria Italiana
Società Gruppo Ferrovie dello Stato Italiane

PROGETTAZIONE:
ITALFERR
GRUPPO FERROVIE DELLO STATO ITALIANE

U.O. IMPIANTI SEGNALAMENTO

PROGETTO ESECUTIVO

RADDOPPIO DELLA LINEA GENOVA – VENTIMIGLIA

TRATTA FINALE LIGURE - ANDORA

SISTEMI TECNOLOGICI DI SICUREZZA
TRATTA FINALE LIGURE - ANDORA
PIANO GENERALE DELLE CANALIZZAZIONI DI LINEA 3/3

SCALA: -

COMMESSA | LOTTO | FASE | ENTE | TIPO DOC. | OPERA/DISCIPLINA | PROGR. | REV.
IV0I | 00 | D | 58 | P8 | PX | AS0I 03 | 001 | A

Rev.	Descrizione	Redatto	Data	Verificato	Data	Approvato	Data	Autorizzato Data
A	Prima emissione							

File: IV0I00D58P8AS0203001A_1.DGN