












**Interventi in progetto**


-  Binari di progetto
-  Tracciato in galleria

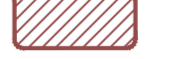**Sistema della cantierizzazione - Aree di cantiere**

-  CB - CANTIERE BASE
-  CO - CANTIERE OPERATIVO
-  AT - AREA TECNICA
-  AS - AREA DI STOCCAGGIO
-  DT - DEPOSITO TEMPORANEO
-  AR - CANTIERE DI ARMAMENTO
-  AREA DI LAVORO
-  IP - IMPIANTO PREFABBRICAZIONE
-  AREE DI LAVORO OPERE IN SOTTERRANEO

**Siti inquinanti**

-  AREALE DEL SITO

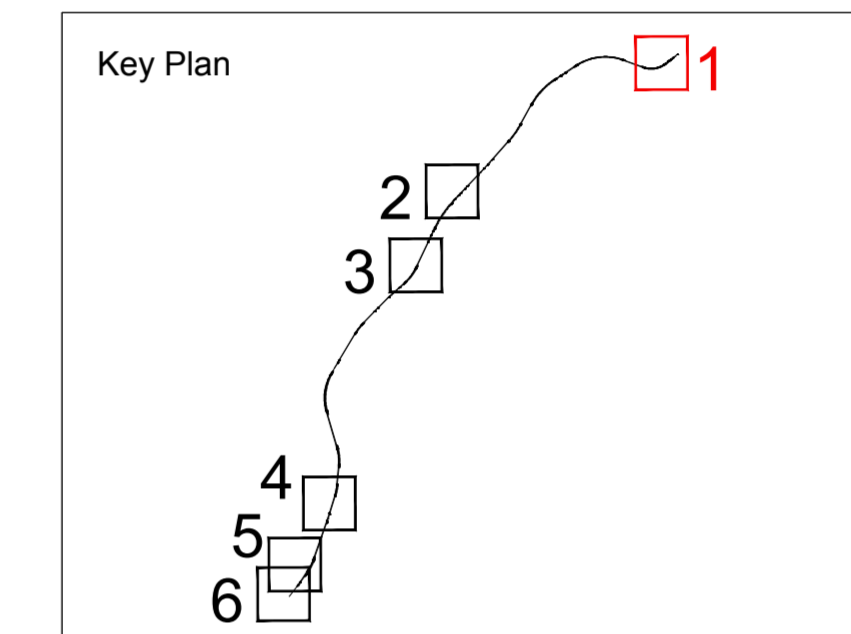

COMMITTENTE:



PROGETTAZIONE:



**DIREZIONE TECNICA**

**S.O. INGEGNERIA AMBIENTALE E DEL TERRITORIO**

**PROGETTO DEFINITIVO**

**RADDOPPIO DELLA LINEA GENOVA - VENTIMIGLIA  
TRATTA FINALE LIGURE - ANDORA**

**SITI CONTAMINATI**

Planimetria perimetri Siti contaminati - Tav. 1 di 6 - Sito SV057

SCALA:

1:2000

COMMESSA	LOTTO	FASE	ENTE	TIPO DOC.	OPERA/DISCIPLINA	PROGR.	REV.
IV01	00	D	69	P6	SB00000	001	A

Rev.	Descrizione	Redatto	Data	Verificato	Data	Approvato	Data	Autorizzato Data
A	Emissione esecutiva	A. Colonna	Maggio 2023	L. Antonaci	Maggio 2023	G. Fadda	Maggio 2023	S. Pizzuto Maggio 2023

File: IV0100D69P6SB000001A.DWG

n. Elab.: