


- Interventi in progetto**
- Binari di progetto
 - Tracciato in galleria
- Sistema della cantierizzazione - Aree di cantiere**
- CB - CANTIERE BASE
 - CO - CANTIERE OPERATIVO
 - AT - AREA TECNICA
 - AS - AREA DI STOCCAGGIO
 - DT - DEPOSITO TEMPORANEO
 - AR - CANTIERE DI ARMAMENTO
 - AREA DI LAVORO
 - IP - IMPIANTO PREFABBRICAZIONE
 - AREE DI LAVORO OPERE IN SOTTERRANEO
- Siti inquinanti**
- AREALE DEL SITO

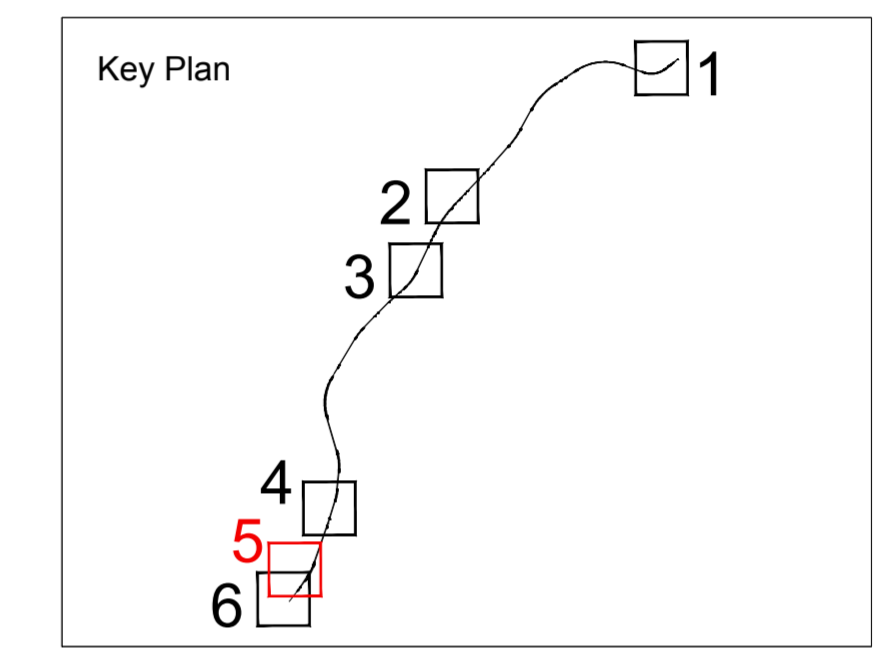

COMMITTENTE:  **RFI**
RETE FERROVIARIA ITALIANA
GRUPPO FERROVIE DELLO STATO ITALIANE

PROGETTAZIONE:  **ITAFERR**
GRUPPO FERROVIE DELLO STATO ITALIANE

DIREZIONE TECNICA
S.O. INGEGNERIA AMBIENTALE E DEL TERRITORIO

PROGETTO DEFINITIVO

RADDOPPIO DELLA LINEA GENOVA - VENTIMIGLIA
TRATTA FINALE LIGURE - ANDORA

SITI CONTAMINATI
Planimetria perimetri Siti contaminati - Tav. 5 di 6 - Sito SV074

SCALA: 1:2000

COMMESSA	LOTTO	FASE	ENTE	TIPO DOC.	OPERA/DISCIPLINA	PROGR.	REV.
I V 01	00	D	69	P6	S B 00000	005	A

Rev.	Descrizione	Redatto	Data	Verificato	Data	Approvato	Data	Autorizzato Data
A	Emissione esecutiva	A. Colonna	Maggio 2023	L. Antonacci	Maggio 2023	G. Fadda	Maggio 2023	S. Pabolini Maggio 2023

File: IV0100D69P6SB0000001A.DWG n. Elab.: