VISTA ESTERNA LATERALE
SCALA 1:20

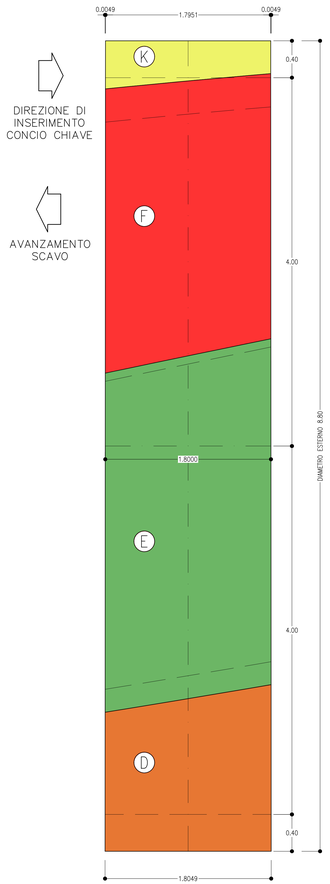

SEZIONE TRASVERSALE
SCALA 1:20

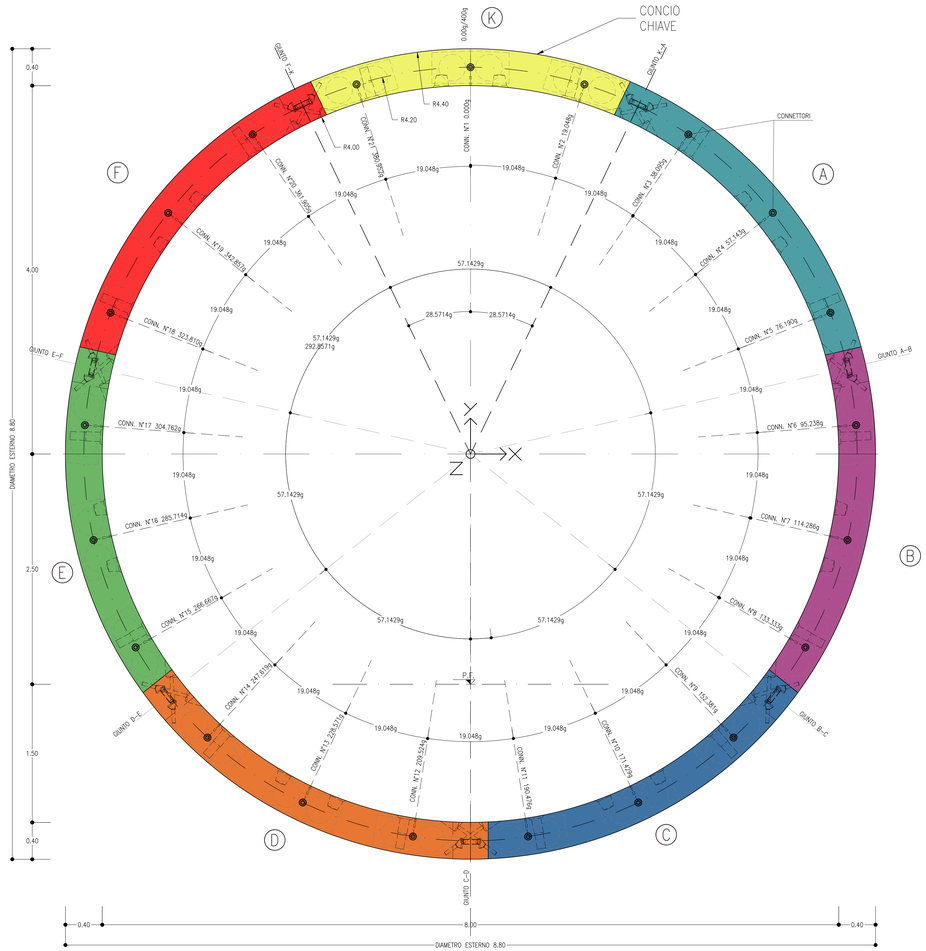

VISTA ESTERNA SUPERIORE
SCALA 1:20

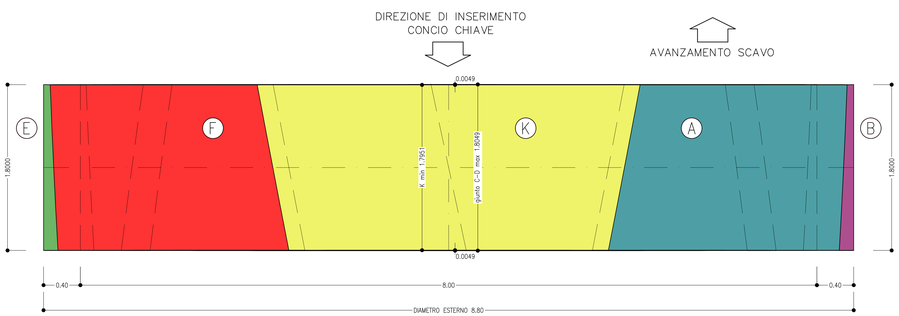

SCHEMA SVILUPPATA CONCI

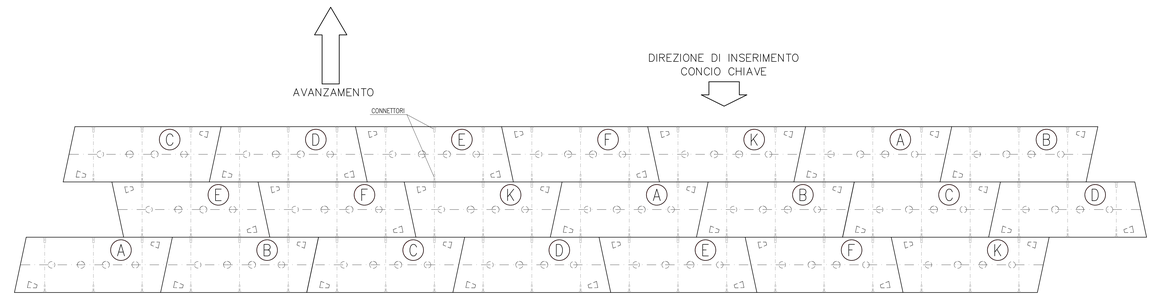

VISTA ASSONOMETRICA

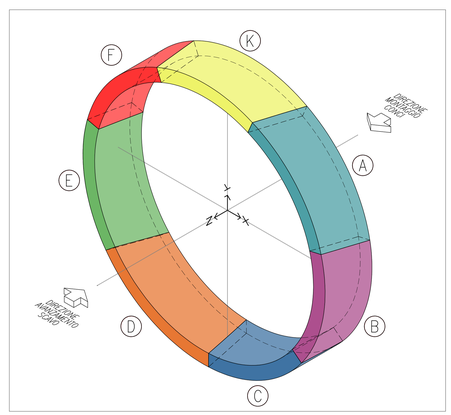

INCIDENZA ARMATURE

INCIDENZA ARMATURA CONCI PREFABBRICATI: 120 kg/m³

NOTE

- LA GEOMETRIA DEI CONCI È STATA STUDIATA SUL RAGGIO DI CURVATURA MINIMO DELLA GALLERIA PARI A 2300m CONSIDERANDO UN RAGGIO DI PROGETTO DI 1610m. L'ANELLO UNIVERSALE È CARATTERIZZATO DA UNA CONICITA' PARI A 0.0098m.
- IL TAGLIO DELL'ANELLO RIPORTATO RAPPRESENTA UNA DELLE SOLUZIONI POSSIBILI PER REALIZZARE L'ANDAMENTO PLANO–ALTIMETRICO NELLE TOLLERANZE PREVISTE (L'OTTIMIZZAZIONE DI TALE ASPETTO SARA' VALUTATA IN FASE ESECUTIVA).
- LA SEQUENZA ESATTA DELLA POSIZIONE DI UN ANELLO RISPETTO AL PRECEDENTE DOVRA' ESSERE DEFINITA IN FASE ESECUTIVA
- PER LE CARATTERISTICHE DEI MATERIALI SI RIMANDA ALL'ELABORATO IV0I00D07SPGN0000001
- PER LE CLASSI DI RESISTENZA DEL CALCESTRUZZO DEI CONCI PREFABBRICATI E TRATTE DI APPLICAZIONE, FARE RIFERIMENTO AGLI ELABORATI DEI PROFILI GEOTECNICI
- EVENTUALI DIFFERENZE TRA LE MISURE DI QUOTE TOTALI E LA SOMMATORIA DELLE MISURE DI QUOTE PARZIALI SONO DOVUTE AD ARROTONDAMENTI AUTOMATICI
- LE MISURE SONO ESPRESSE IN METRI

LEGENDA

P.C.= PIANO DEI CENTRI
P.F.= PIANO DEL FERRO

COMMITTENTE:

RFI RETE FERROVIARIA ITALIANA
GRUPPO FERROVIE DELLO STATO ITALIANE

PROGETTAZIONE:

ITALFERR
GRUPPO FERROVIE DELLO STATO ITALIANE

U.O. GALLERIE

PROGETTO DEFINITIVO

RADDOPPIO DELLA LINEA GENOVA - VENTIMIGLIA

TRATTA FINALE LIGURE - ANDORA

GALLERIE NATURALI
Scavo Meccanizzato
Rivestimento conci prefabbricati - Anello universale carpenteria e sviluppata

SCALA: Varie

COMMESSA	LOTTO	FASE	ENTE	TIPO DOC.	OPERA/DISCIPLINA	PROGR.	REV.
IV0I	00	D	07	BZ	GN0000	001	B

Rev.	Descrizione	Redatto	Data	Verificato	Data	Approvato	Data	Autorizzato Data
A	Emissione esecutiva	R. Di Nuzzo	Gen. 2022	V. Minarelli Gian	Gen. 2022	L. Fabbi	Gen. 2022	A. Ascelli Giugno 2024
B	Emissione esecutiva	R. Mennuni	Giu. 2024	R. Di Nuzzo	Giu. 2024	M. Filippi	Giu. 2024	ITALFERR S.p.A. Dott. Ing. Andrea Ascelli Ordine degli Ingegneri della Provincia di Roma n. A 21000

File: IV0I00D07BZGN0000001B.dwg

n. Elab.: 335