VISTA FACCIA 1
SCALA 1:10

LATO OPPOSTO DIREZIONE DI SCAVO

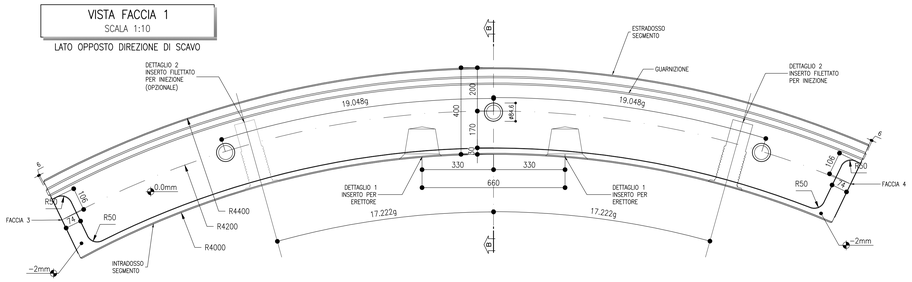

VISTA FACCIA 2
SCALA 1:10

LATO SPINTA

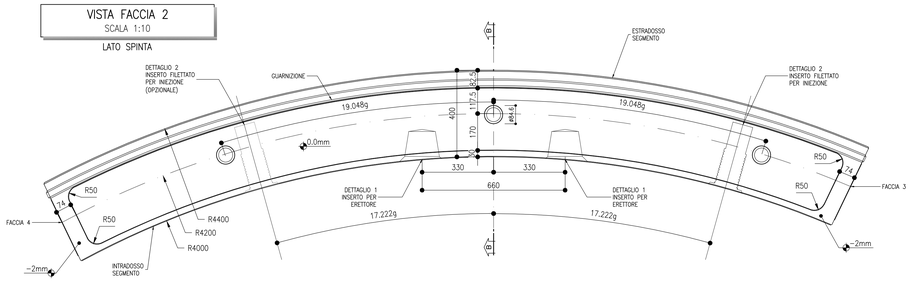

VISTA FACCIA 3
SCALA 1:10

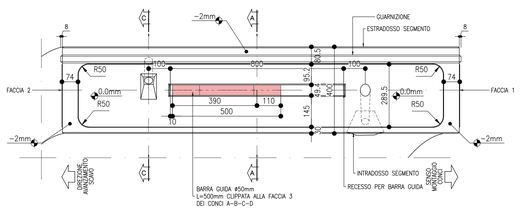

VISTA FACCIA 4
SCALA 1:10

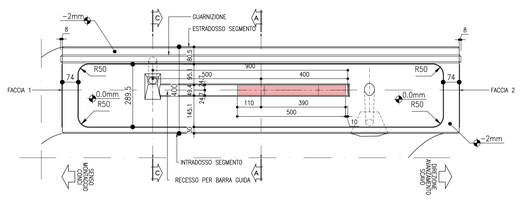

SEZIONE "C"
SCALA 1:5

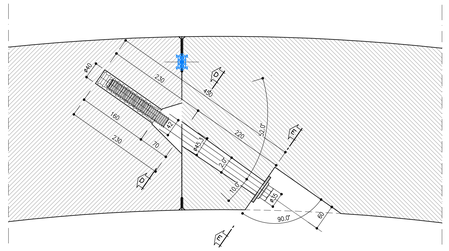

SVILUPPATA CONCIO TIPO
SCALA 1:20

(INTRADOSSO CONCIO)

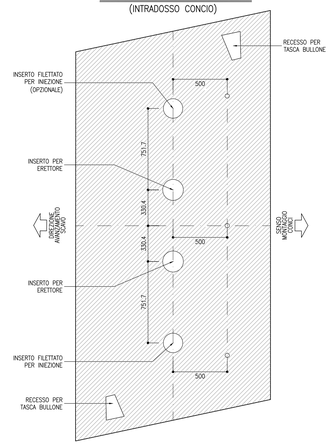

SEZIONE "D"
SCALA 1:5

SEZIONE "E"
SCALA 1:5

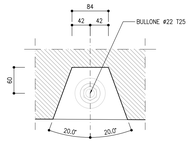

BARRA GUIDA
SCALA 1:2

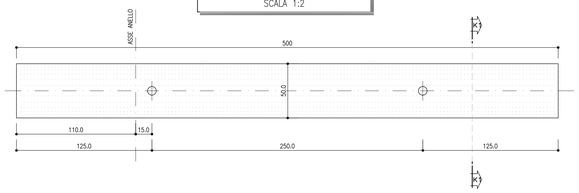

SEZIONE K1−K1
SCALA 1:2

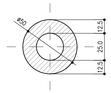

DETTAGLIO 1
SCALA 1:5

(INSERTO PER ERETTORE)

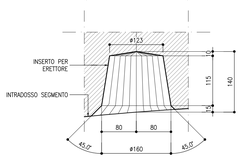

DETTAGLIO 2
SCALA 1:5

(INSERTO FILETTATO PER INIEZIONI)

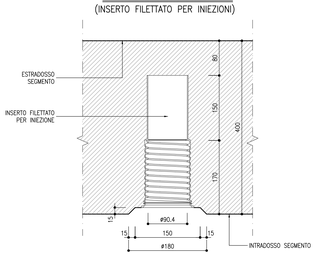

NOTE

- PER QUANTO NON RIPORTATO NEL PRESENTE ELABORATO, SI RIMANDA ALL'ELABORATO "CARATTERISTICHE DEI MATERIALI – NOTE GENERALI" IV0I00D07SPGN0000001
- LE MISURE, OVE NON SPECIFICATO DIVERSAMENTE, SONO ESPRESSE IN MILLIMETRI
- EVENTUALI DIFFERENZE TRA LE MISURE DI QUOTE TOTALI E LA SOMMATORIA DELLE MISURE DI QUOTE PARZIALI SONO DOVUTE AD ARROTONDAMENTI AUTOMATICI

SEZIONE "A"
SCALA 1:2

GIUNTO LONGITUDINALE APERTO

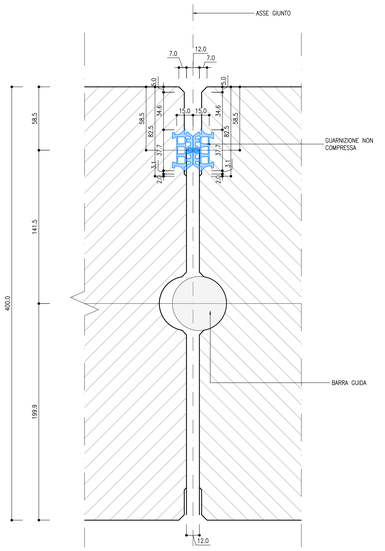

SEZIONE "A"
SCALA 1:2

GIUNTO LONGITUDINALE CHIUSO

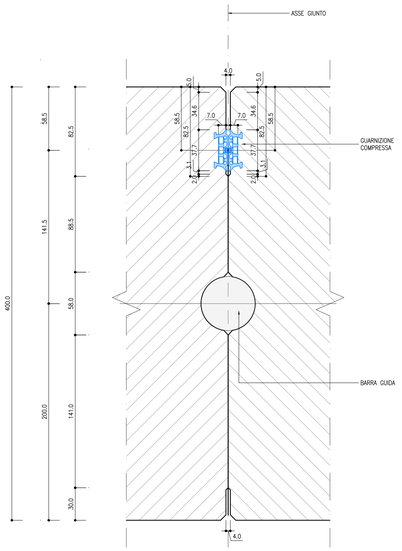

SEZIONE "B"
SCALA 1:2

GIUNTO CIRCONFERENZIALE APERTO

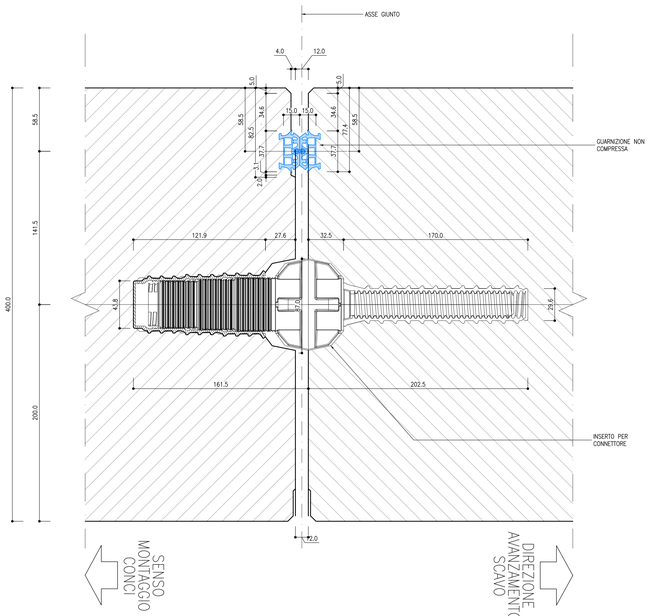

SEZIONE "B"
SCALA 1:2

GIUNTO CIRCONFERENZIALE CHIUSO

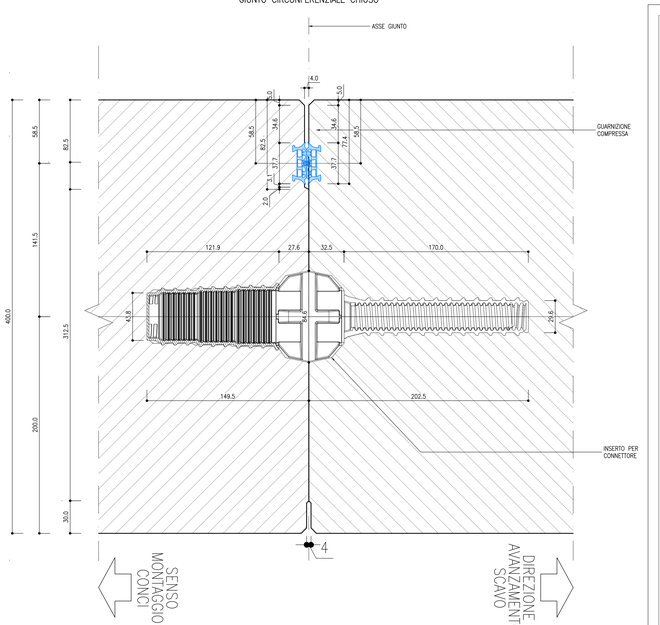

COMMITTENTE:

RFI RETE FERROVIARIA ITALIANA
GRUPPO FERROVIE DELLO STATO ITALIANE

PROGETTAZIONE:

ITALFERR
GRUPPO FERROVIE DELLO STATO ITALIANE

U.O. GALLERIE

PROGETTO DEFINITIVO

RADDOPPIO DELLA LINEA GENOVA - VENTIMIGLIA

TRATTA FINALE LIGURE - ANDORA

GALLERIE NATURALI

Scavo Meccanizzato

Rivestimento conci prefabbricati - Particolari costruttivi concio gallerie Croce e Castellari

SCALA: Varie

COMMESSA	LOTTO	FASE	ENTE	TIPO DOC.	OPERA/DISCIPLINA	PROGR.	REV.
IV0I	00	D	07	BZ	GN0000	002	B

Rev.	Descrizione	Redatto	Data	Verificato	Data	Approvato	Data	Autorizzato Data
A	Emissione esecutiva	R. Di Russo	Gen. 2022	H. Mohamed Dahir	Gen. 2022	G. Fadda	Gen. 2022	A. Scotti Giugno 2024
B	Emissione esecutiva	F. Scapolicci	Giu. 2024	R. Di Russo	Giu. 2024	M. Firpo	Giu. 2024	

ITALFERR S.p.A. Dott. Ing. Riccardo D'Onofrio Ordine degli Ingegneri della Provincia di Roma n° 19846

File: IV0I00D07BZGN0000002B.dwg — n. Elab.: 337